

SERVIZIO SANITARIO NAZIONALE
 REGIONE EMILIA ROMAGNA
 AZIENDA OSPEDALIERA
 OSPEDALI RIUNITI VILLA SOFIA - CERVELLO
 Via Fante Terzario

PROGETTO : lavori di ripresa e rifinitura di balconi ed altre opere interne ed esterne da eseguirsi presso il P.O. Villa Sofia - Struttura distaccata Viale del Fante n.36

- Redazione tecnica
- Elaborati grafici
- Computo metrico
- Elenco prezzi
- Capitolato speciale d'appalto


IL PROGETTISTA
 (Dott. Arch. Roberto Venturi)

IL CAPO SETTORE TECNICO
 (Ing. Giuseppe Vignali)

COLLABORATORI ED OPERATORI CAD


Dott. Adriano Malabarba
 Dott. Stefano Marabba
 P. Ballo
 P. Ballo

IL DIRETTORE GENERALE
 (Prof. Roberto Di Felice)

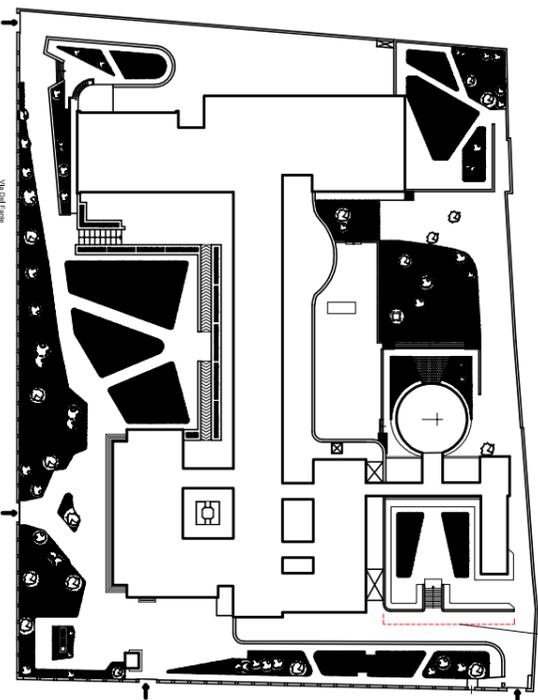


tratto di muro di contenimento
 oggetto di intervento

PLANIMETRIA GENERALE

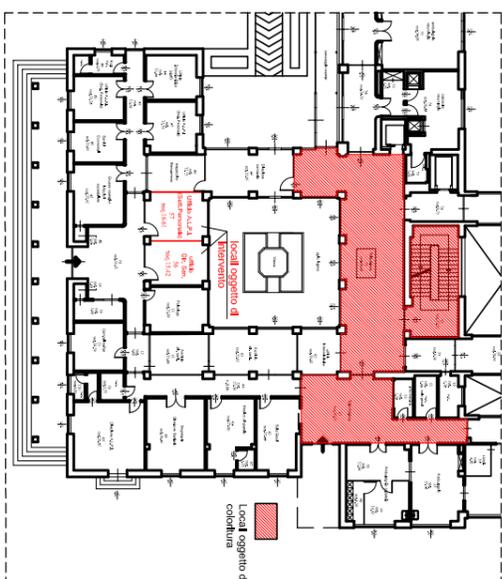


PIANTA PIANO TERRA

Scala 1:200

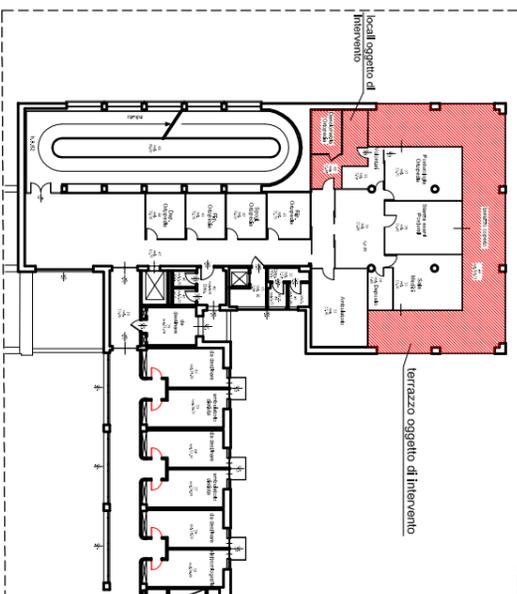


PIANTA PIANO SECONDO

Scala 1:200

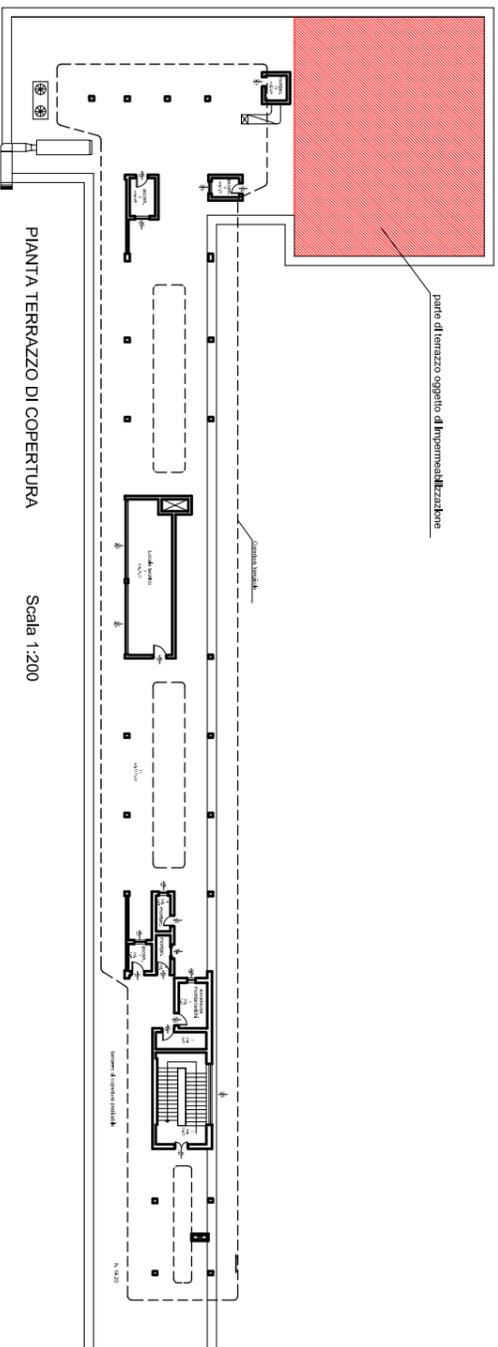

PIANTA TERRAZZO DI COPERTURA

Scala 1:200

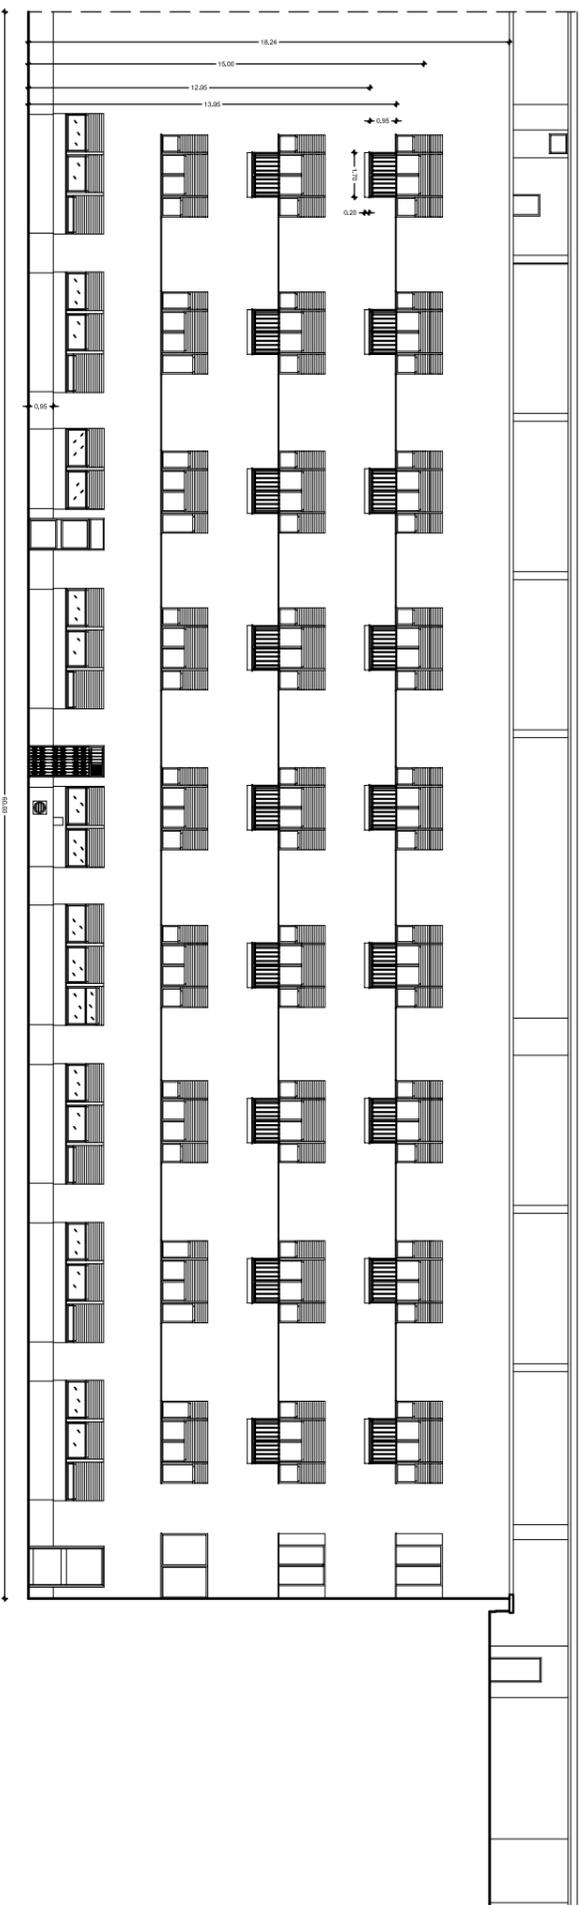

PROSPETTO POSTERIORE

Scala 1:100

prospetto laterale
 oggetto di intervento

parcheggio
 ingresso secondario Via del Fante