


P.O. CERVELLO - PADIGLIONE "B" - Pianta Piano Rialzato
U.O.C. RADIOLOGIA

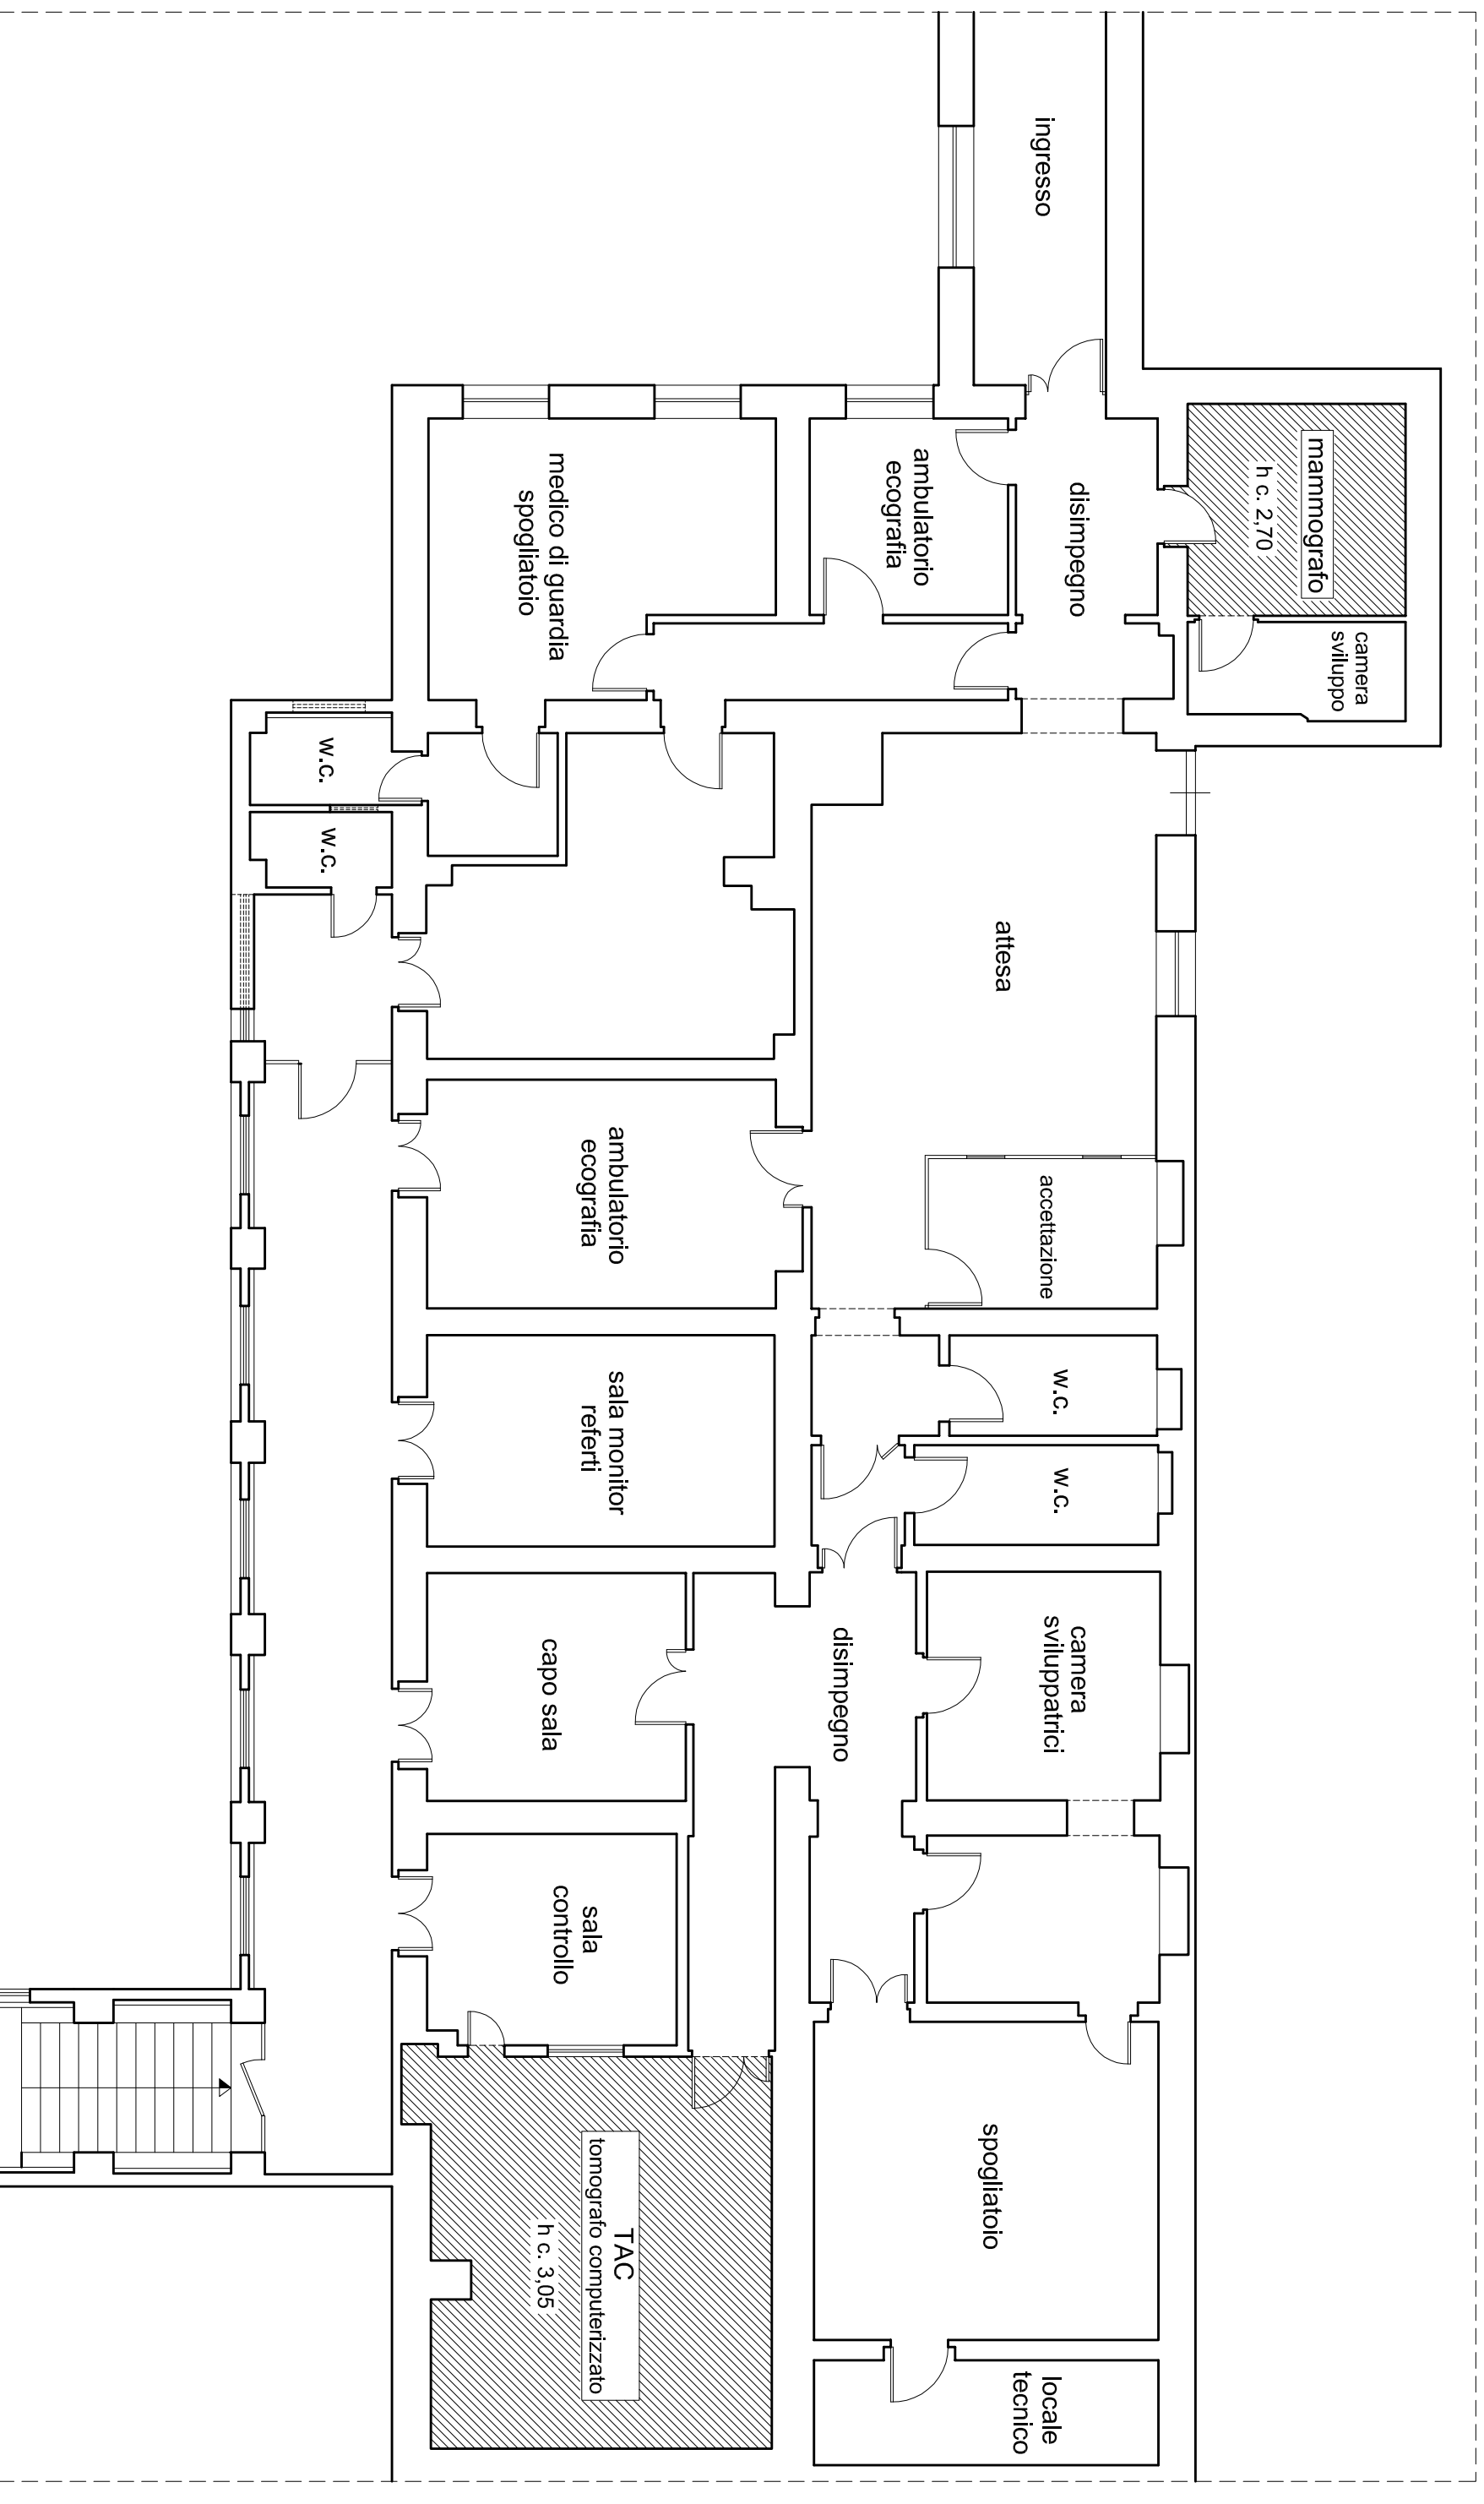

Scala 1:100