



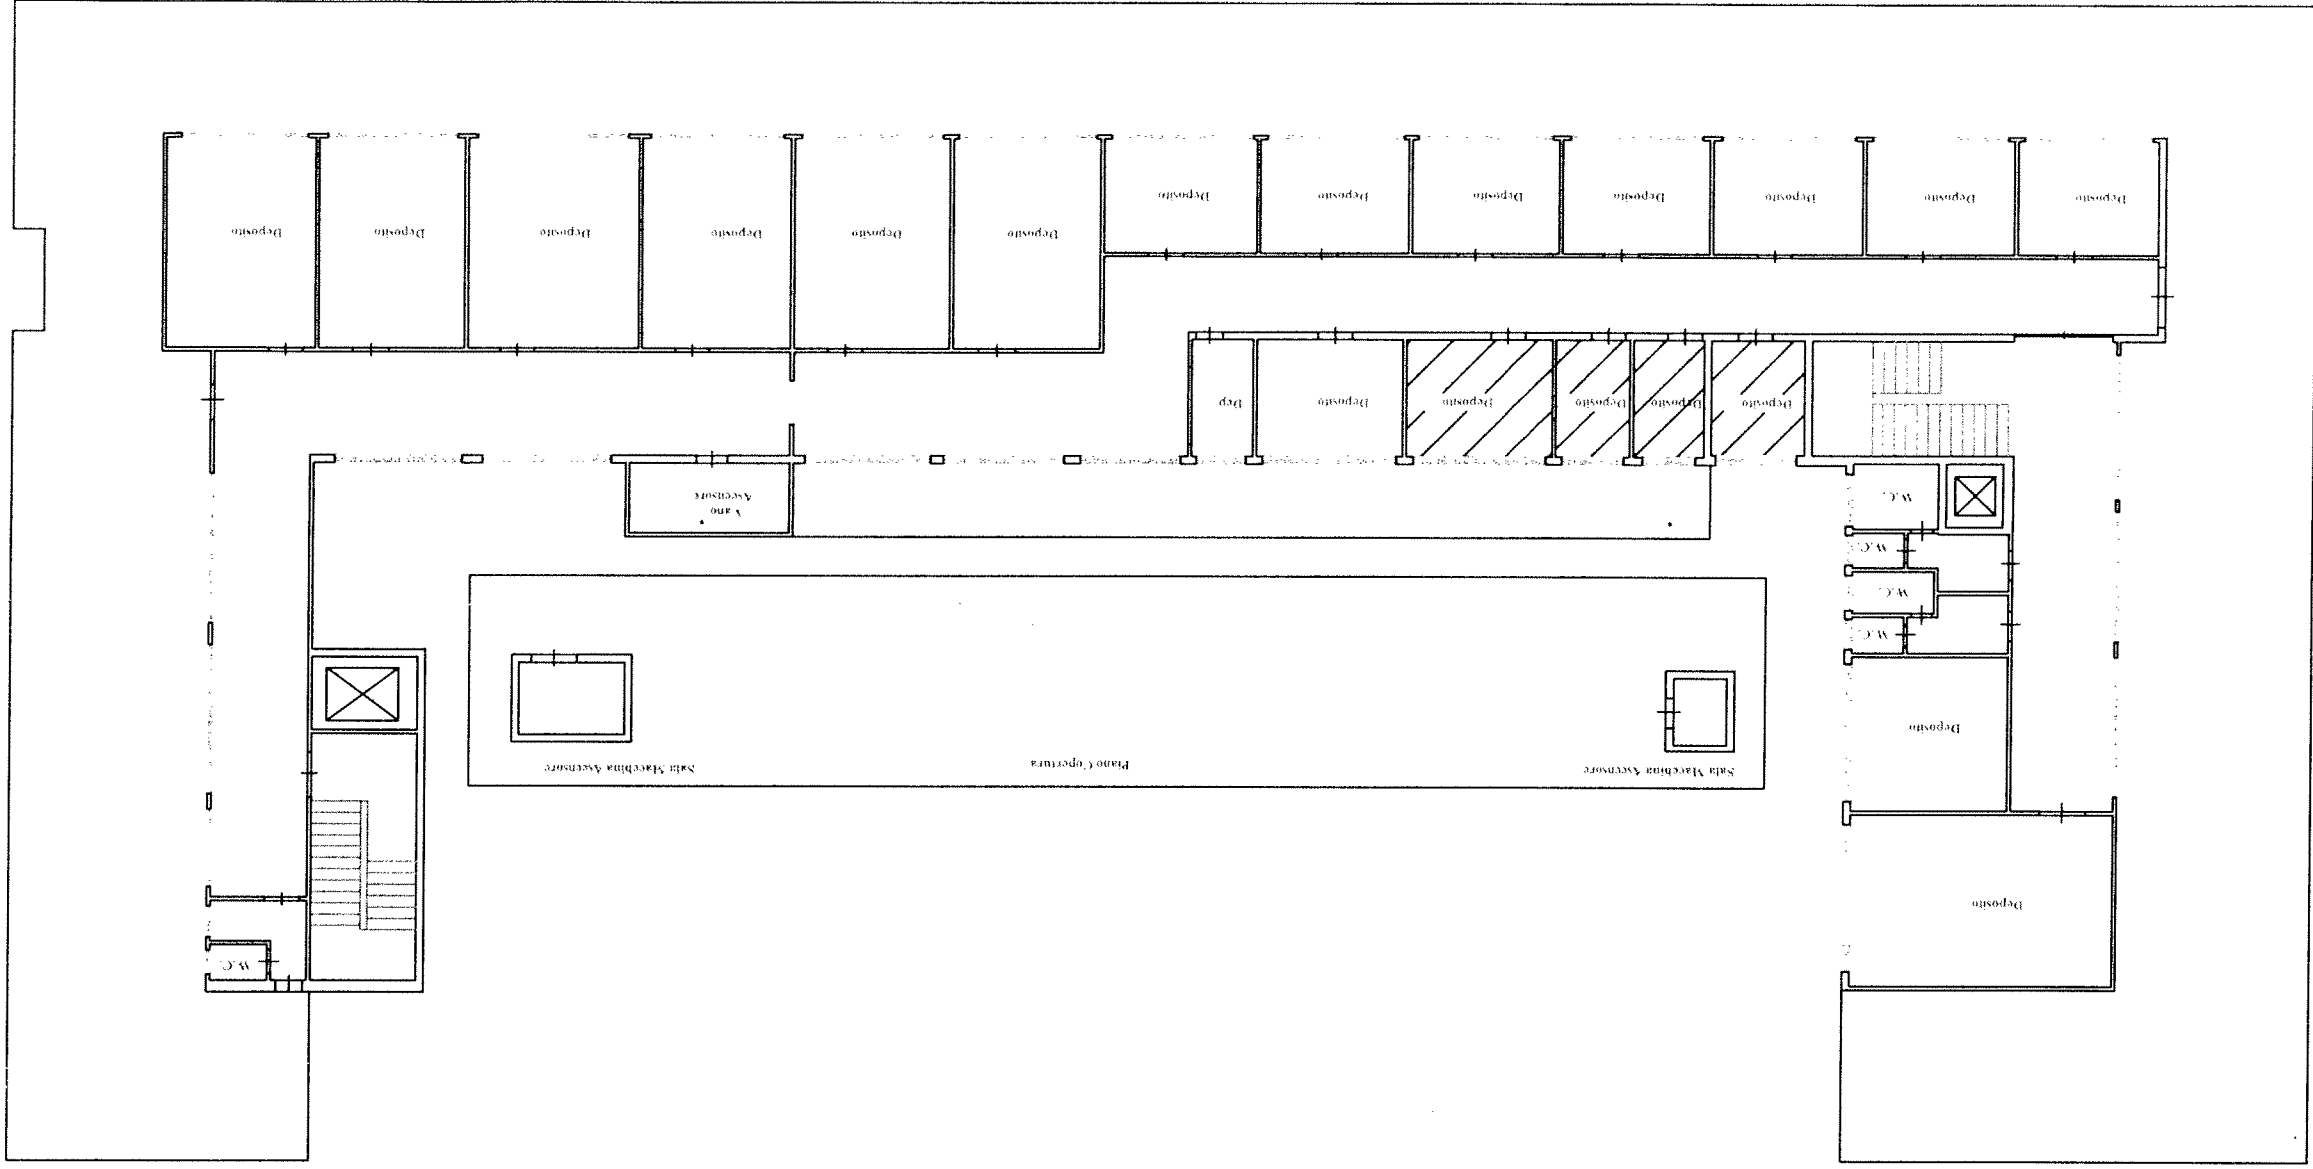
LEGENDA INTERVENTI	
①	RISTRUTTURAZIONE
②	SOSTITUZIONE PAVIMENTO
③	SOSTITUZIONE PAVIMENTO
④	SOSTITUZIONE PAVIMENTO E BANCONE
Ⓐ	SERVIZI DA RISTRUTTURARE
Ⓑ	SERVIZI DA RISTRUTTURARE

ARNAS	
AZIENDA OSPEDALIERA DI RILIEVO INTERNAZIONALE E DI ALTA SPECIALIZZAZIONE - PALERMO	
LABORATORIO ANALISI CLINICHE	
PADIGLIONE EMERGENZE	
Pianta Piano Secondo	Scala 1 : 200

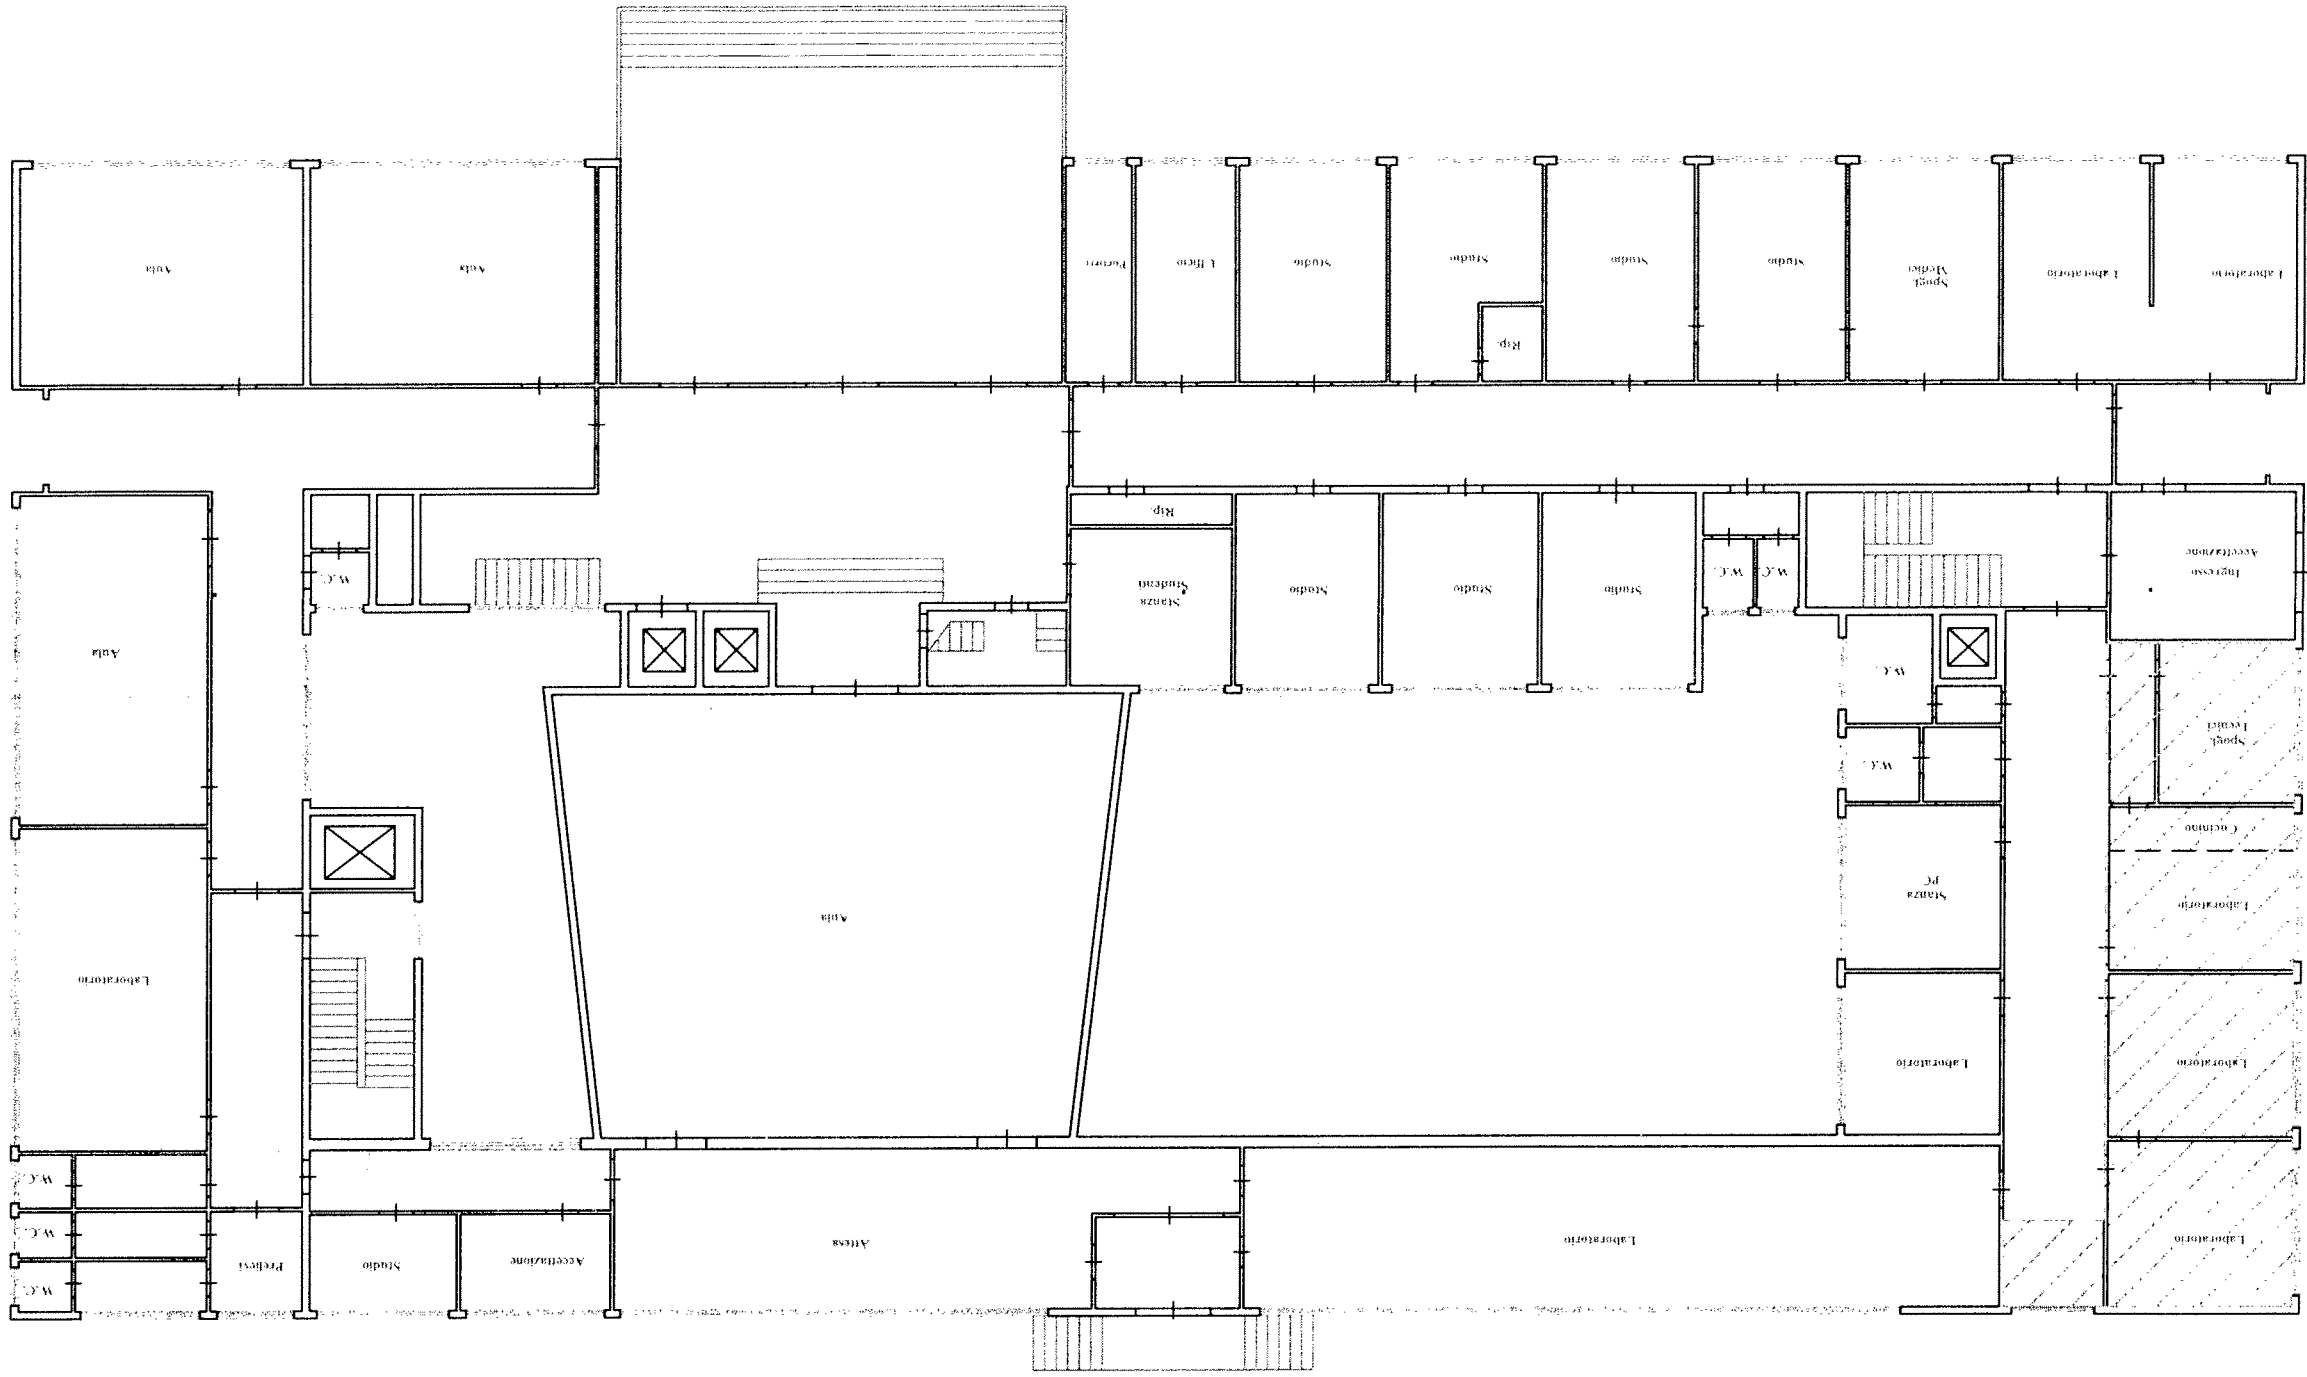


UNIVERSITA' DEGLI STUDI DI PALERMO	
AZIENDA OSPEDALIERA UNIVERSITARIA "P. GIACCONI"	
DIPARTIMENTO DI IGIENE E MICROBIOLOGIA	
PIANTA PIANO REALIZATO	SCALA 1 : 200

 Ristrutturazione laboratorio
LEGENDA INTERVENTI



UNIVERSITA' DEGLI STUDI DI PALERMO AZIENDA OSPEDALIERA UNIVERSITARIA "P. GIACONE"	
DIPARTIMENTO DI IGIENE E MICROBIOLOGIA	
PIANTA PIANO TERZO	SCALA 1 : 200

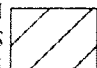LEGENDA INTERVENTI	
	Demolizione tramezzi Sostituzione pavimentazione e finiture Revisione e integrazione impianti
	Tinteggiatura