


LEGENDA	
	Infissi da dismettere
	Sanitari da dismettere
	Murature da demolire
	Pavimenti da demolire
	Rivestimenti da demolire
	Controsoffitti da dismettere
	Zocchetto da dismettere

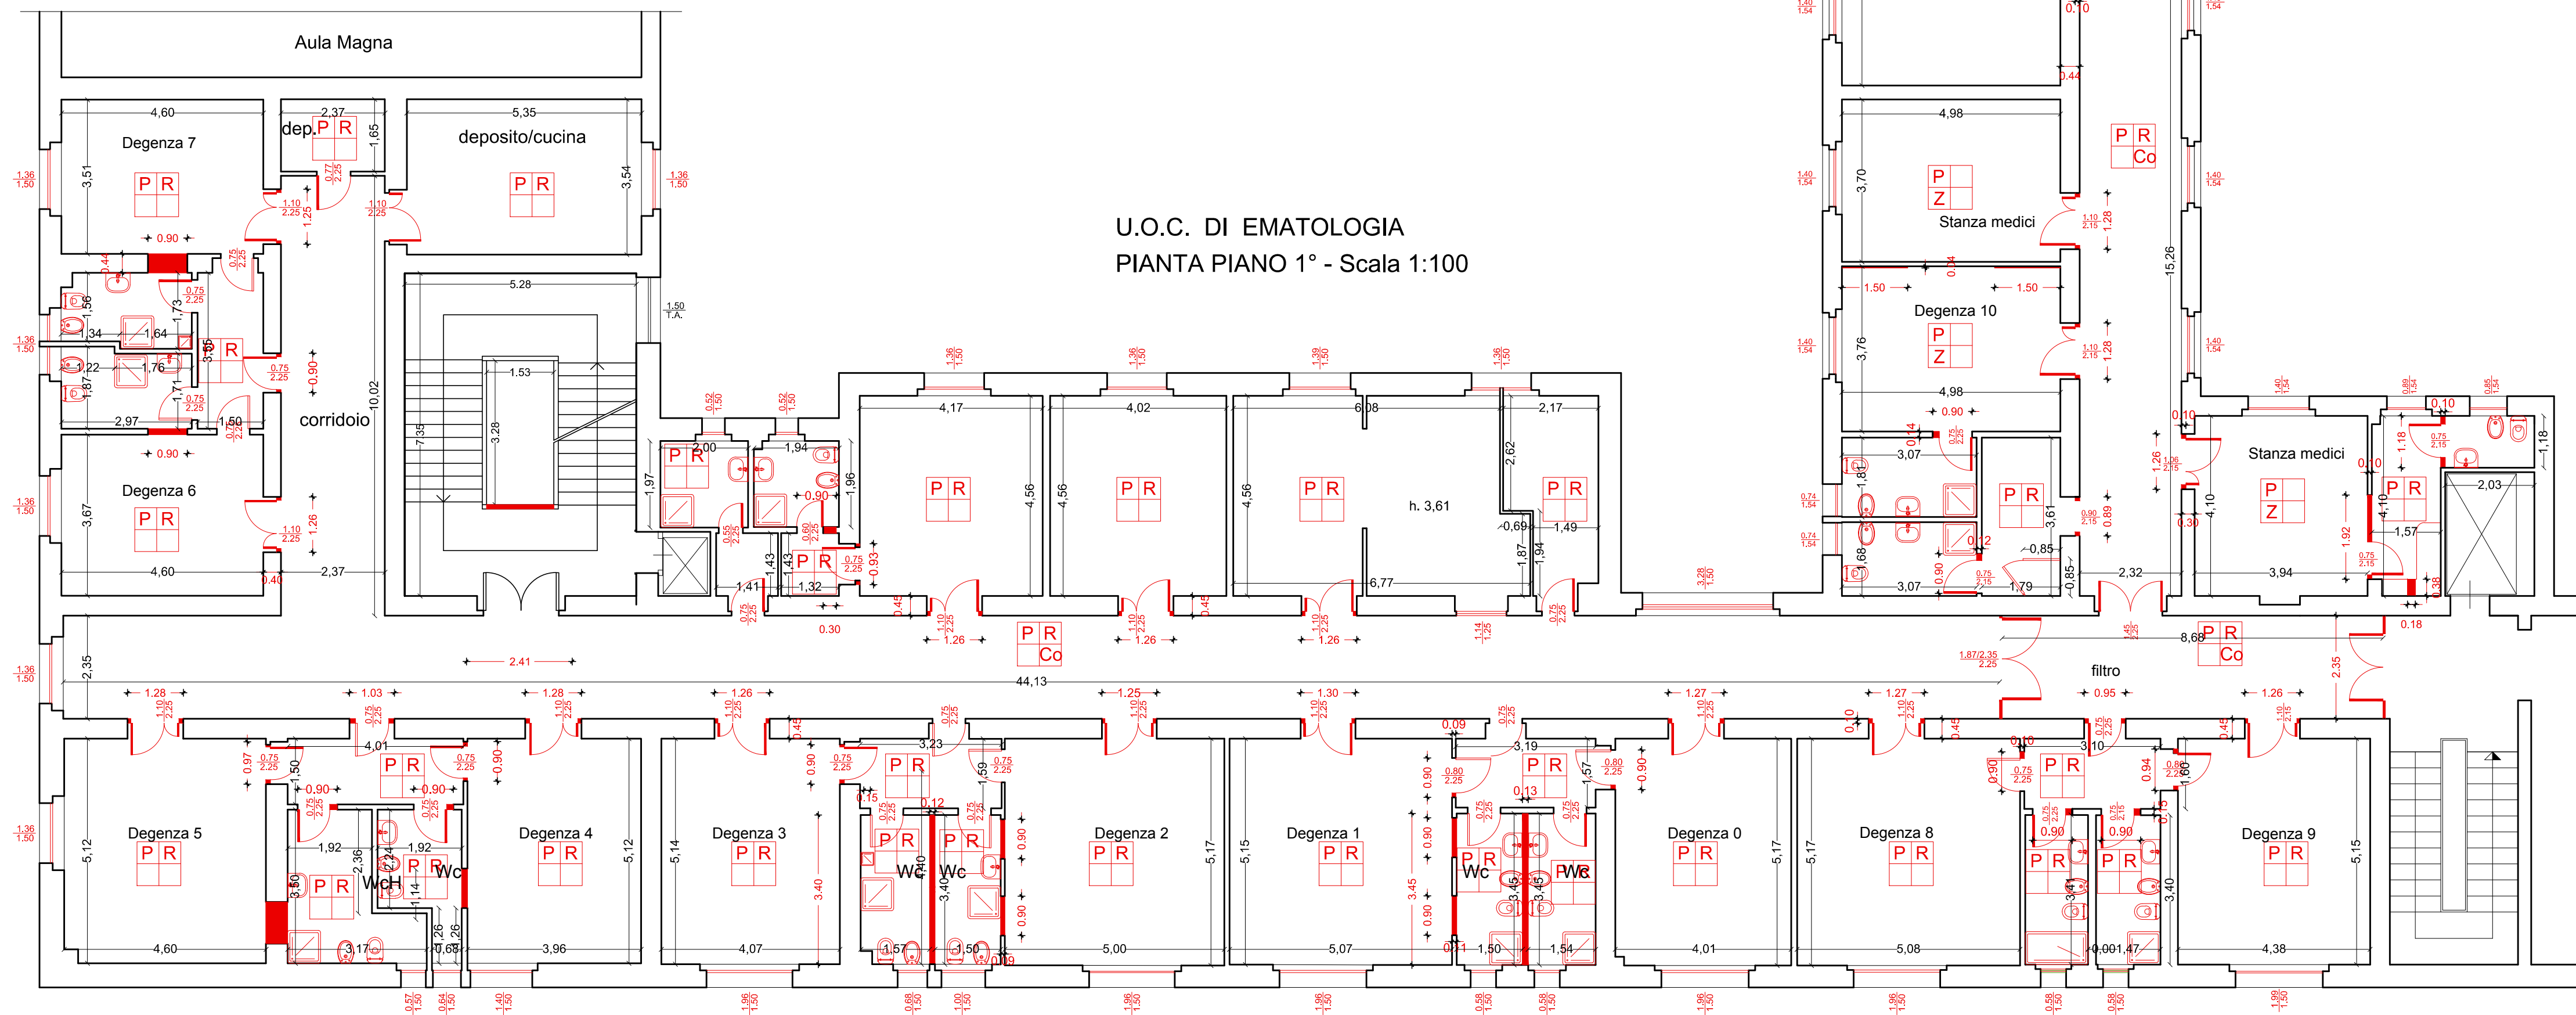

U.O.C. DI EMATOLOGIA  
PIANTA PIANO 1° - Scala 1:100

<b>SERVIZIO SANITARIO NAZIONALE</b> <small>REGIONE SICILIANA</small> <b>AZIENDA OSPEDALIERA</b> <b>OSPEDALI RIUNITI VILLA SOFIA - CERVELLO</b> <small>SERVIZIO TECNICO</small>	
Lavori di ristrutturazione ed ampliamento dei locali della U.O.C. di Ematologia siti al piano primo del corpo "B5" del P.O. V. Cervello	
ELABORATO	PLANIMETRIA DELLE DEMOLIZIONI
<b>PROGETTO ESECUTIVO</b>	
IL PROGETTISTA ARCHITETTONICO <small>(Geom. Vincenzo Azzarello)</small>	IL RUP <small>(Geom. Giuseppe Monteleone)</small>
IL PROGETTISTA STRUTTURALE <small>(Arch. Liborio Sutera)</small>	IL DIRETTORE DELL'U.O.C. SERVIZIO TECNICO <small>(Ing. Vincenzo Di Rosa)</small>
IL PROGETTISTA DEGLI IMPIANTI ELETTRICI E SPECIALI <small>(Ing. Antonio Sindoni)</small>	IL COMMISSARIO <small>(Dott. Maurizio Arioc)</small>
COLLABORATORI ED OPERATORI CAD <small>geom. Antonio Allavilla          geom. Francesco Croce          geom. Stefano Mollica</small>	
Revisioni <small>Settembre 2017</small>	DISEGNO SCALA: 1:100
DATA	TITOLO
<b>O.E.</b>	<b>N° TAVOLA A.4</b>