



SERVIZIO SANITARIO NAZIONALE <small>Ministero di Sanità</small> AZIENDA OSPEDALIERA OSPEDALI RIUNITI VILLA SOFIA - CERVELLO <small>36018 - VICENZA</small>													
P.O. : CERVELLO VIA TRABUCCO N. 150 PADIGLIONE : "Franco e Piera Culino" PIANO : SEMINTERRATO													
DATA :	PROGETTO :												
SCALE :	ALLEGATO :												
<table border="1"> <tr> <td> </td> <td> </td> </tr> <tr> <td> </td> <td> </td> </tr> <tr> <td> </td> <td> </td> </tr> <tr> <td> </td> <td> </td> </tr> </table>													
<table border="1"> <tr> <td> </td> <td> </td> </tr> <tr> <td> </td> <td> </td> </tr> <tr> <td> </td> <td> </td> </tr> </table>							<table border="1"> <tr> <td> </td> <td> </td> </tr> <tr> <td> </td> <td> </td> </tr> <tr> <td> </td> <td> </td> </tr> </table>						

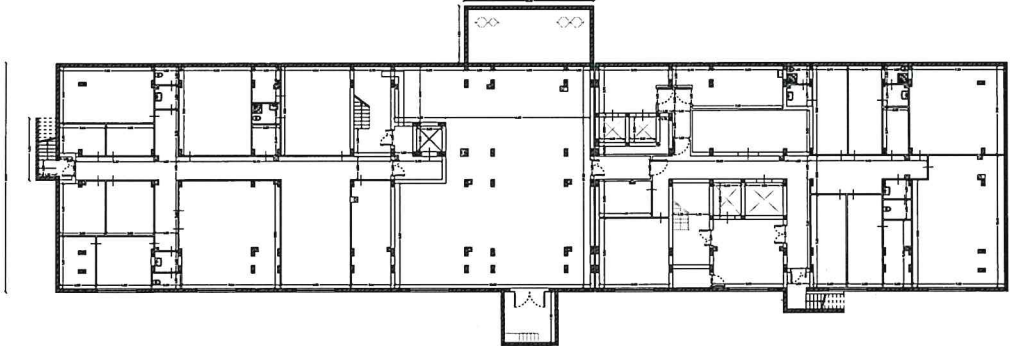

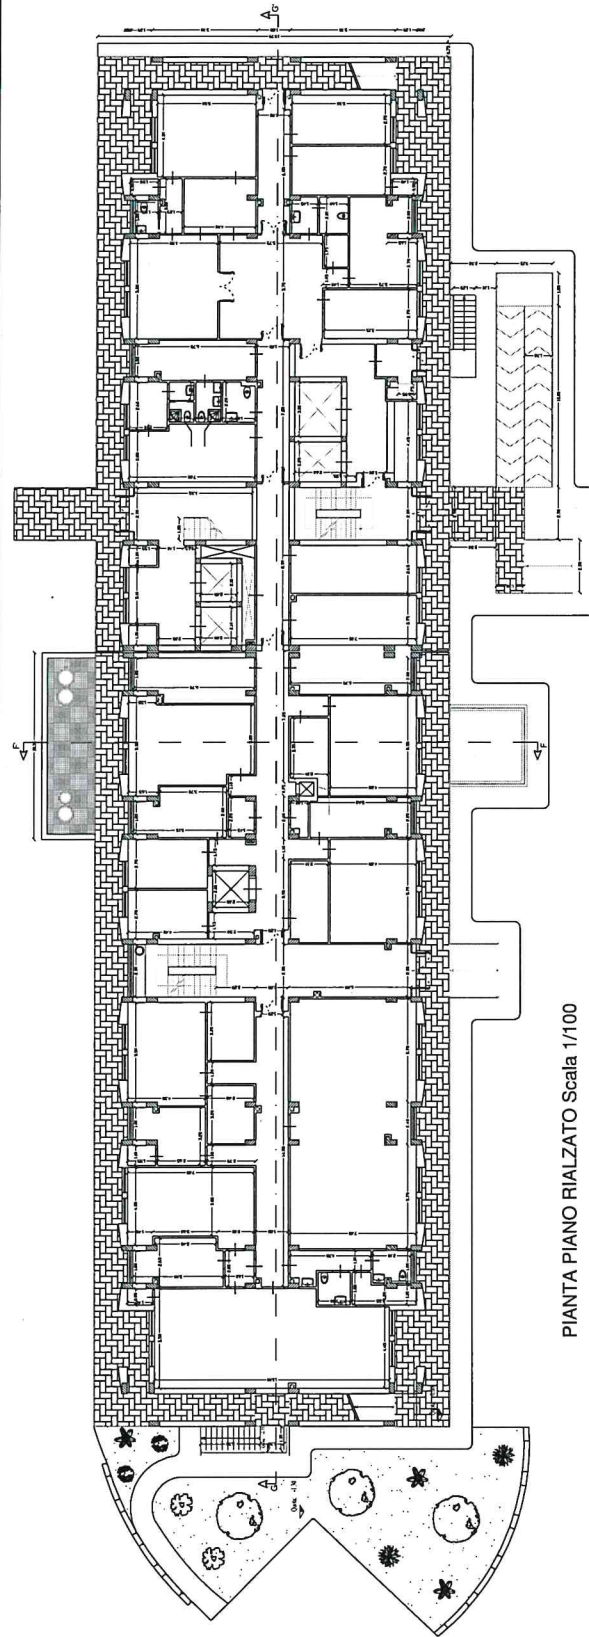

PIANTA PIANO RIALZATO Scala 1/100


SERVIZIO SANITARIO NAZIONALE
 AZIENDA OSPEDALIERA
 OSPEDALI RIUNITI VILLA SOFIA - CERVELLO
MAPPAIO TECNICO

P.O. : CERVELLO VIA TRABUCCO N. 180
 PADIGLIONE : " Franco e Piera Cullino"
 PIANO : RIALZATO

TITOLO	PROGETTO
TIPOLOGIA	
ELABORATO	

PROGETTO	
REDAZIONE	
VERIFICA	
APPROVAZIONE	
DATA	

Piano Primo

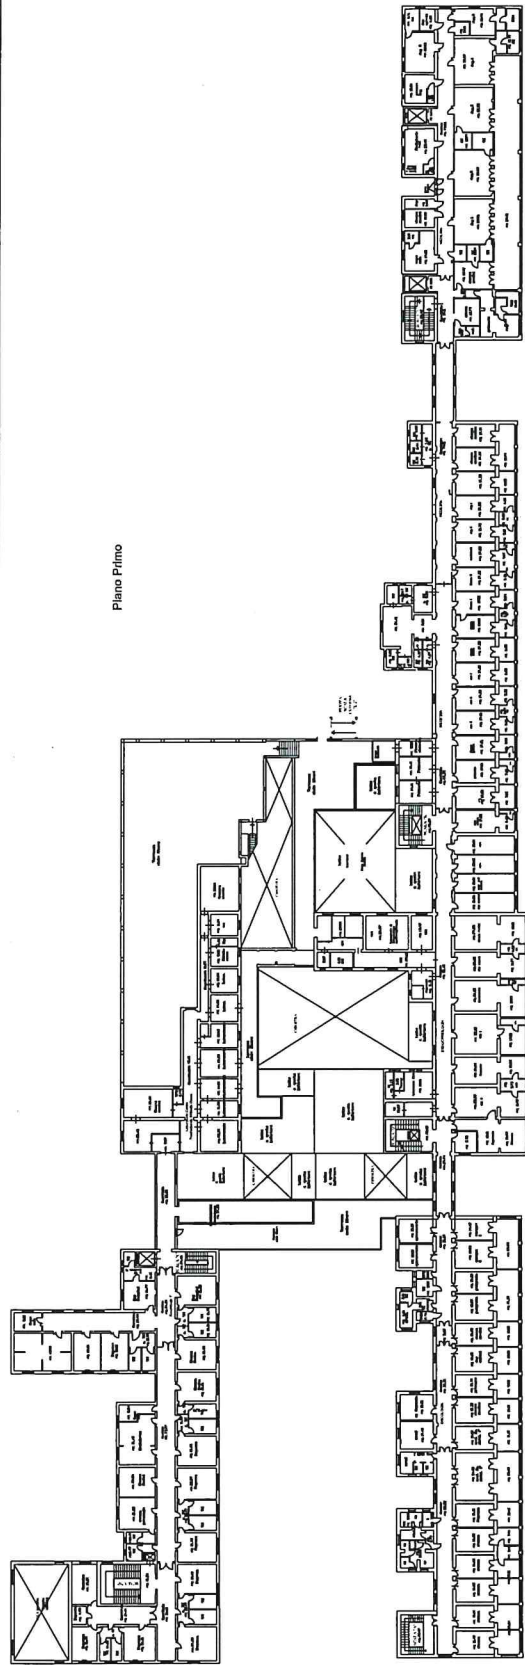

SERVIZIO SANITARIO NAZIONALE AZIENDA OSPEDALIERA OSPEDALI RIUNITI VILLA SOFIA - CERVELLO		
P.O.: V. Cervello PAGGIONE: "B" PIANO: Primo		
Prestazioni da realizzare		
DESCRIZIONE	QUANTITA'	UNITA'
REQUISITI		
Osservazioni		


SERVIZIO SANITARIO NAZIONALE
AZIENDA OSPEDALIERA
OSPEDALI RIUNITI VILLA SOFIA - CERVELLO
MACCIONE

P.O. : V. Cervello
PAG.IONE : "B"
PANC. : Terra

Data	Autore della scala

PROGETTO 1970
AUTORE

Piano Terra

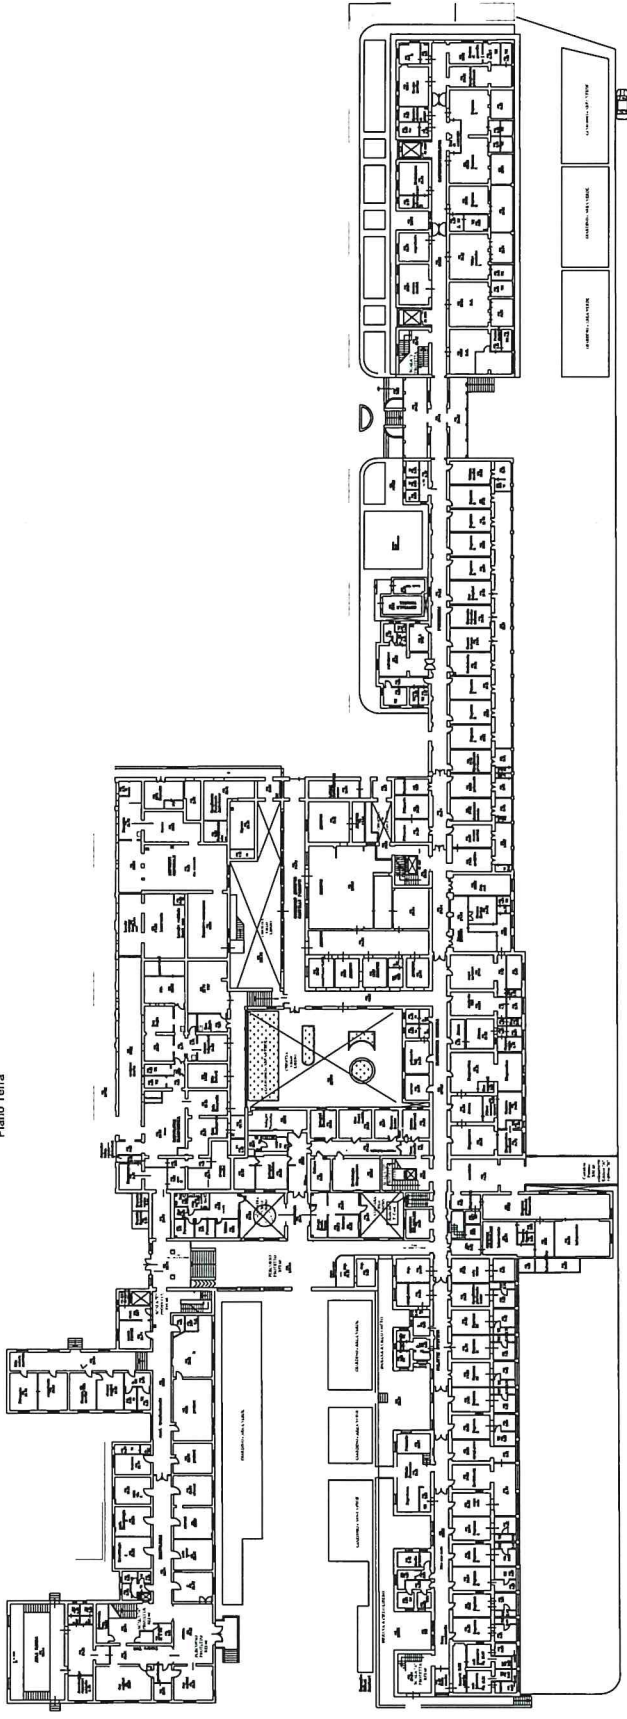

LABORATORIO VILLA SOFIA
LABORATORIO VILLA SOFIA
LABORATORIO VILLA SOFIA