

SERVIZIO SANITARIO NAZIONALE
 AZIENDA OSPEDALIERA
 OSPEDALI RIUNITI VILLA SOFIA - CERVELLO
 PIANO QUARTO

PROGETTO: adeguamento della Sala Operatoria ed 1° piano degli ambulatori al 4° piano del padiglione Geriatrico adibito ad unità operativa di Urologia


- Relazione tecnica
- Edifici preesistenti
- Edifici nuovi
- Interventi di recupero
- Contorno tecnico
- Attivati e prezzi
- Estimo prezzi
- Calcolo Spese d'opera

IL LAVORO SETTORE TECNICO
 (Data: 1998/1999)

COLLABORATORE OPERATIVO CAD

IL DIRETTORE GENERALE

PIANO QUARTO STATO ATTUALE
 Scala 1:100

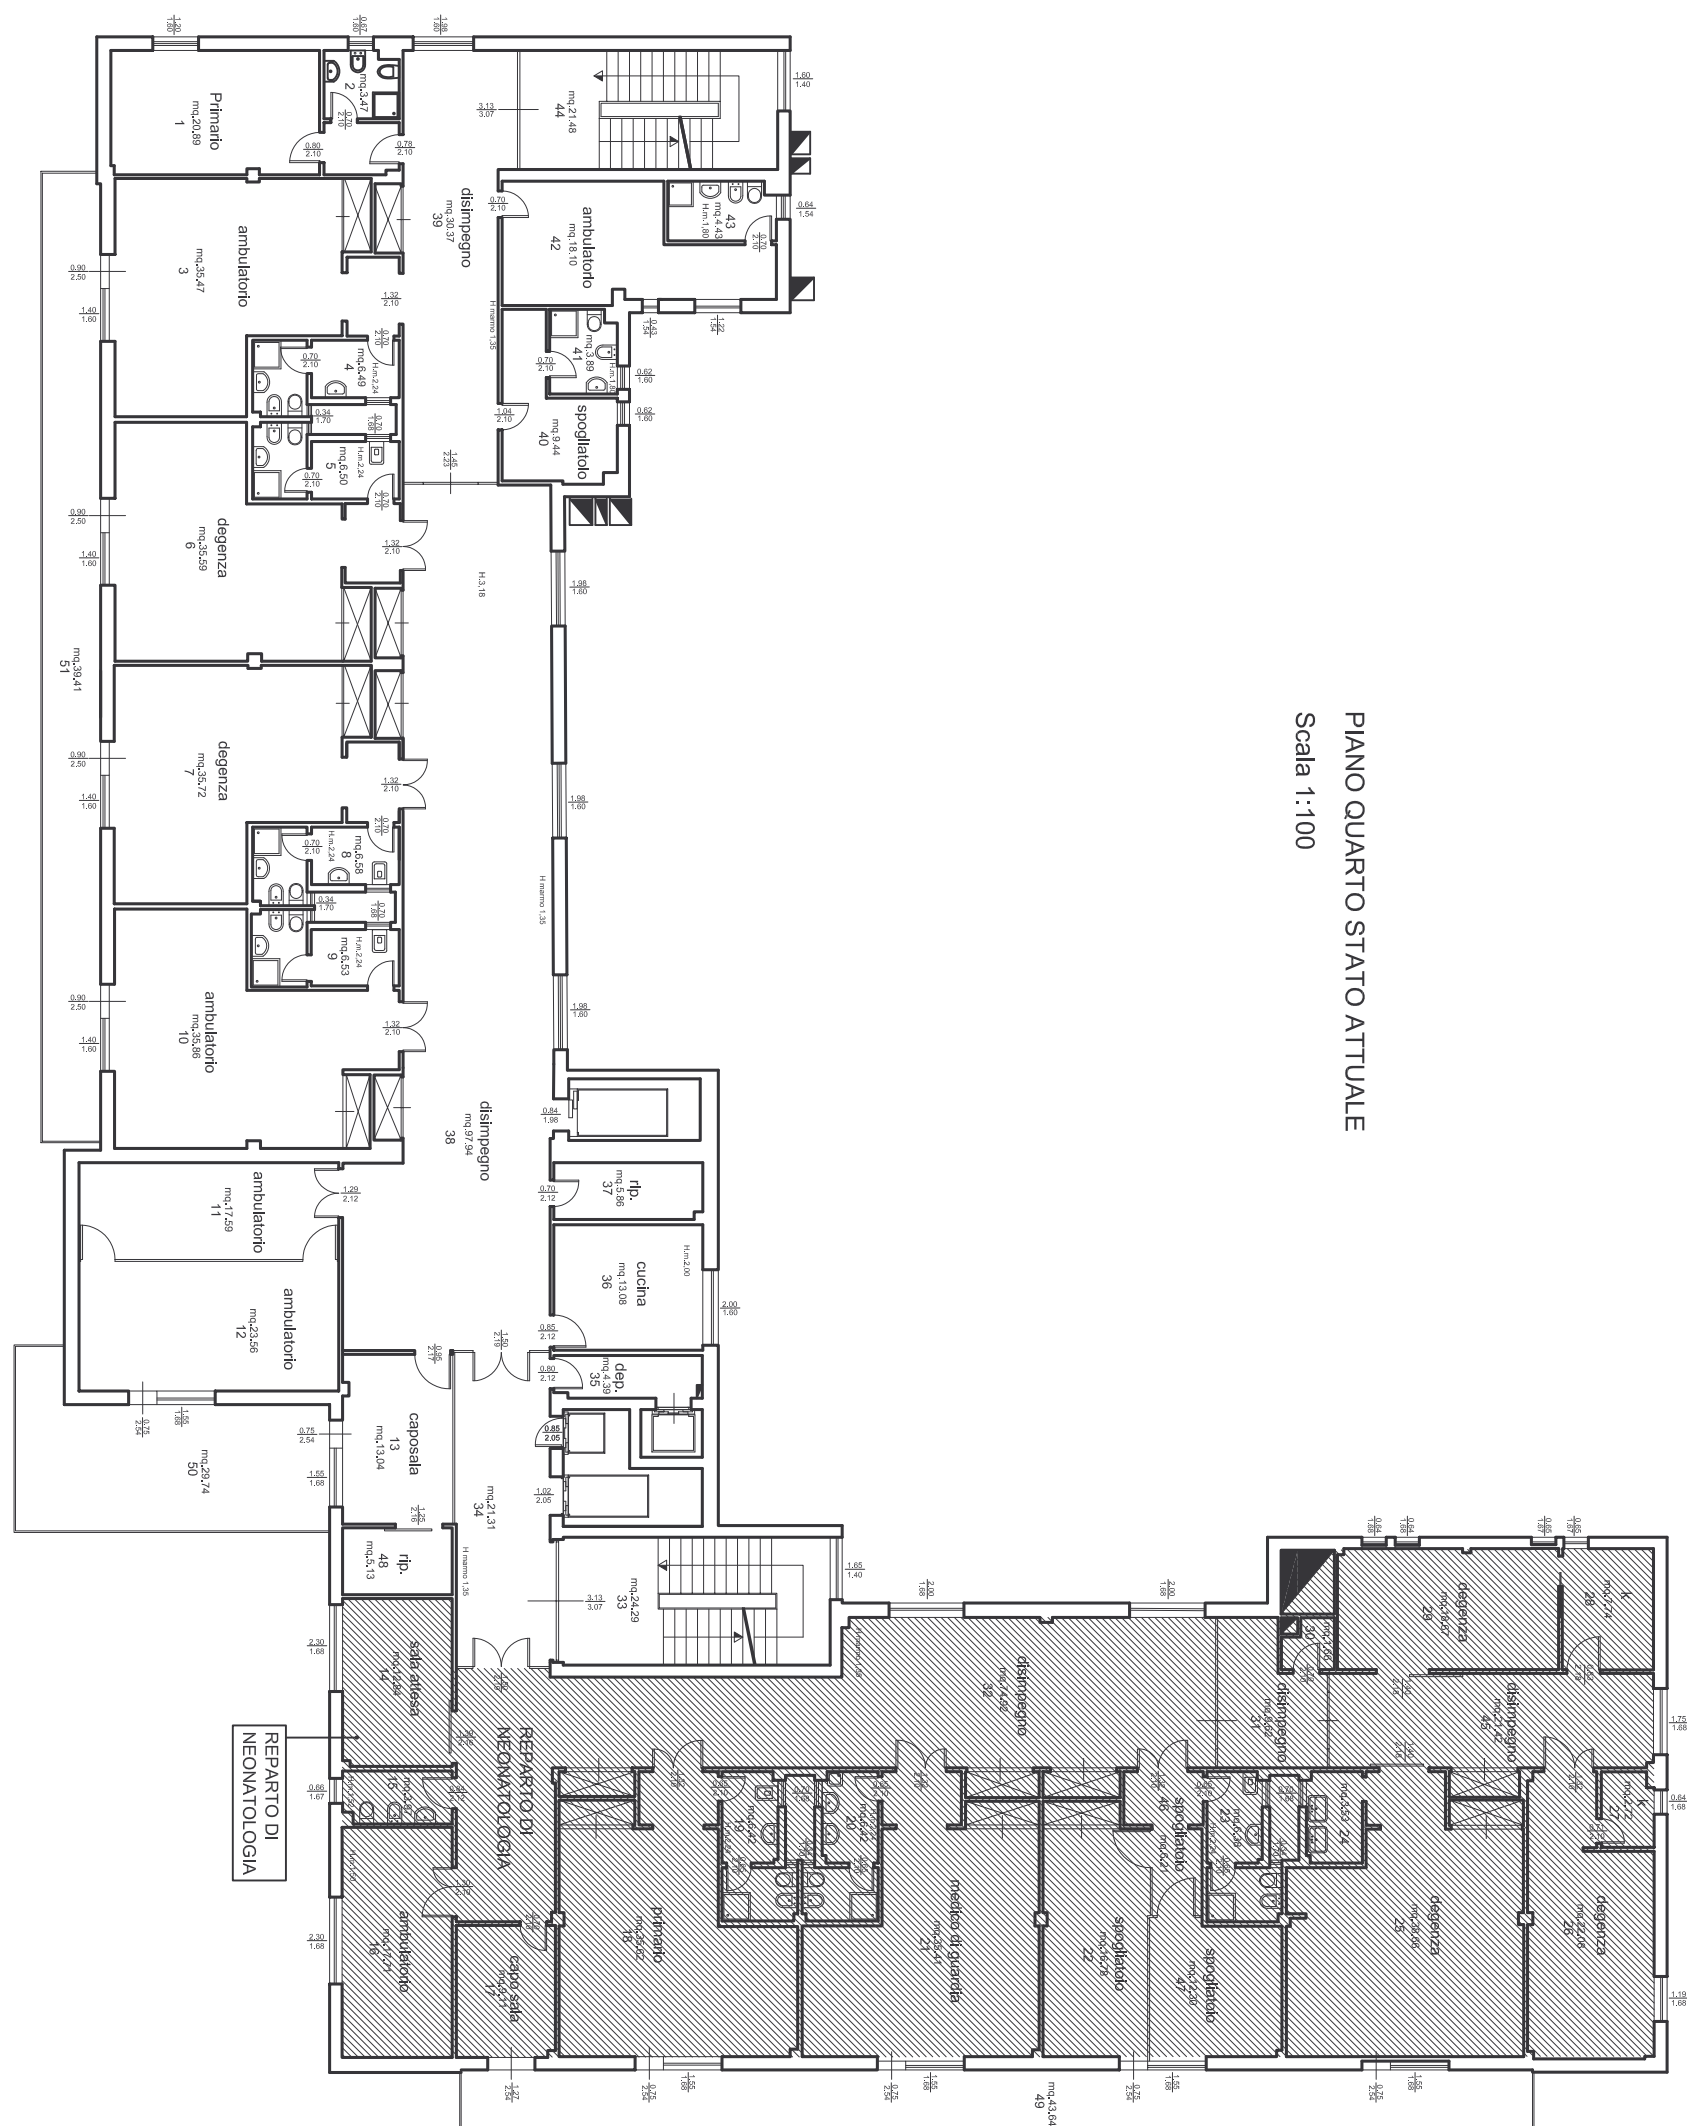

PIANO QUINTO STATO ATTUALE
 Scala 1:100

