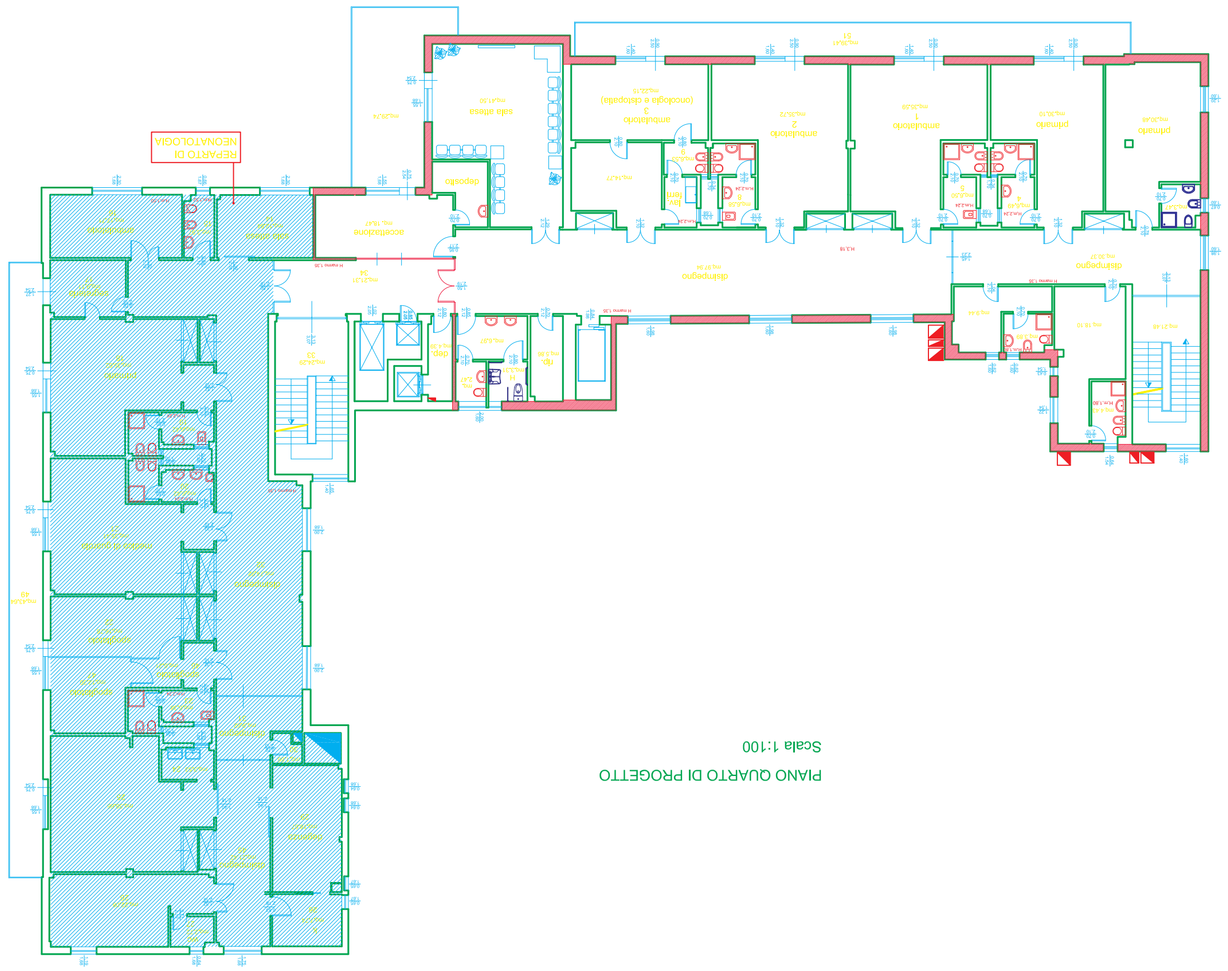

PIANO QUARTO DI PROGETTO

Scala 1:100

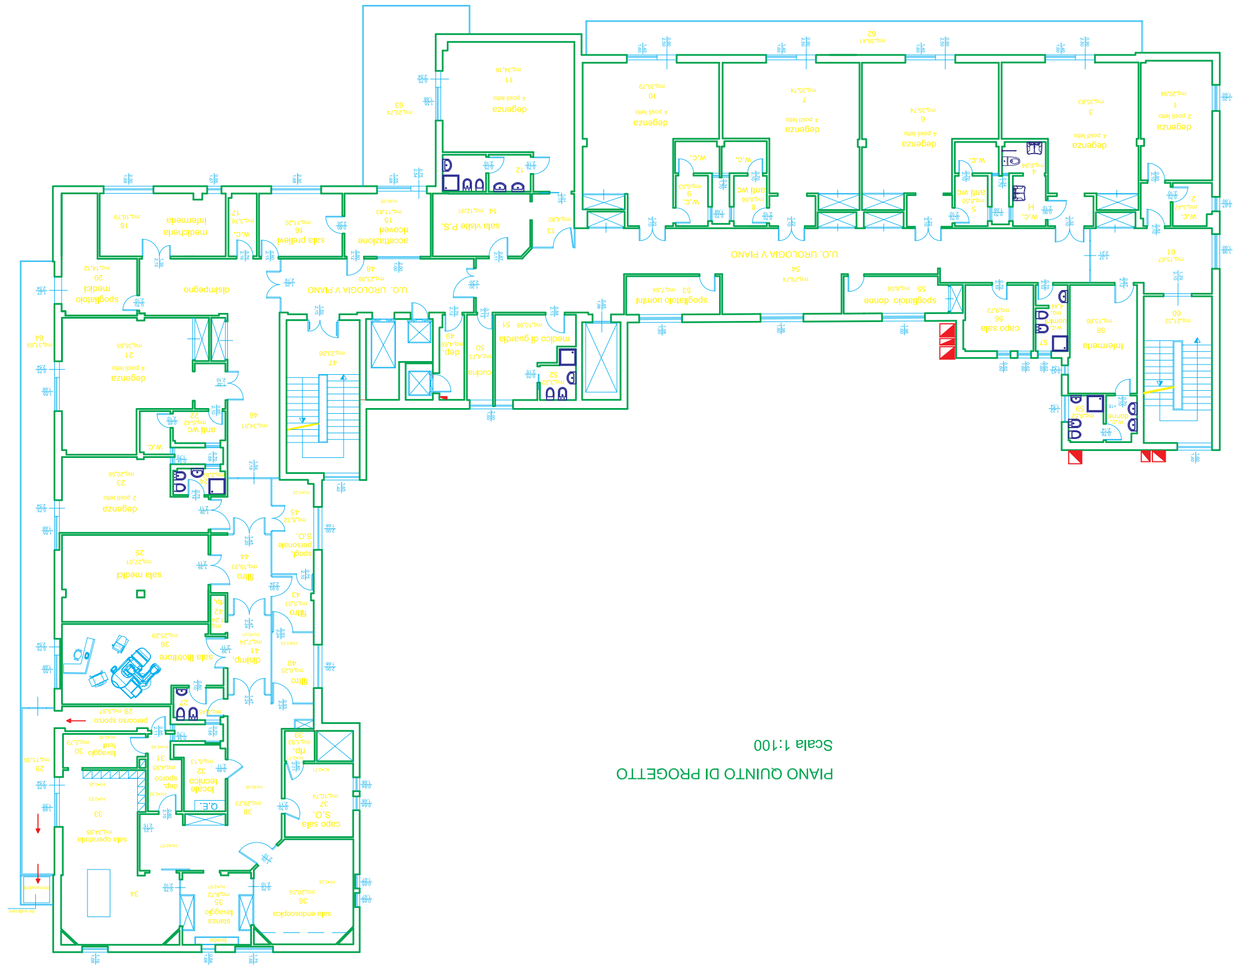

PIANO QUINTO DI PROGETTO

Scala 1:100

SERVIZIO SANITARIO NAZIONALE
REGIONE SICILIANA
AZIENDA OSPEDALIERA
OSPEDALI RIUNITI VILLA SOFIA - CERVELLO
UNITÀ TECNICO

PROGETTO:
lavori di adeguamento della Sala Operatoria del 5° piano e degli ambulatori al 4° piano del padiglione Generico adibito ad unità operativa di Urologia

- ☐ Relazione tecnica
- ☐ Elaborati grafici
- ☐ Piante stato attuale
- ■ Piante di progetto
- ☐ Computo metrico
- ☐ Analisi dei prezzi
- ☐ Elenco prezzi
- ☐ Capitolato Speciale d'Appalto

IL PROGETTISTA	IL CAPO SETTORE TECNICO
(Dott. Ing. Giuseppe Fontanazza)	(Dott. Arch. Italo Bellini)

COLLABORATORI ED OPERATORI CAD

Dott. Ing. Stefano Sciortino	
Dott. Ing. Stefano Sciortino	
Geom. Antonino Abate	
	Firma

IL DIRETTORE GENERALE