


PLANIMETRIA GENERALE DEL P.O.
VILLA SOFIA STRUTTURA DISTACCATTA
VALE DEL FANTE N. 36

Dismissione e smaltimento di manufatti in cemento amianto, e loro sostituzione, presso il P.O. Villa Sofia, il distaccamento di Via del Fante n.36 e sede Amministrativa Palermo.

LEGENDA

- ① - tettoia di copertura del gabbio gruppo elettrogeno, ubicato al piano seminterrato, avente una superficie di mq. 14,00;
- ② - tettoia di copertura apparecchiature tecnologiche posta sul terrazzo del 1° piano del corpo centrale, avente una superficie di mq. 11,65;
- ③ - n. 12 recipienti rettangolari delle dimensioni di ml. 0,90 x 0,90 x 1,20 ml e n. 1 recipiente rettangolare delle dimensioni di ml. 0,90 x 0,90 x 1,20, posti all'interno del locale tecnico ubicato sul terrazzo di copertura (piano attico);
- ④ - n. 1 recipiente rettangolare delle dimensioni 0,80 x 0,80 x 1,05 e n. 1 recipiente rettangolare delle dimensioni di ml. 1,00 x 0,60 x 0,65, posti sul terrazzo di copertura (piano attico).

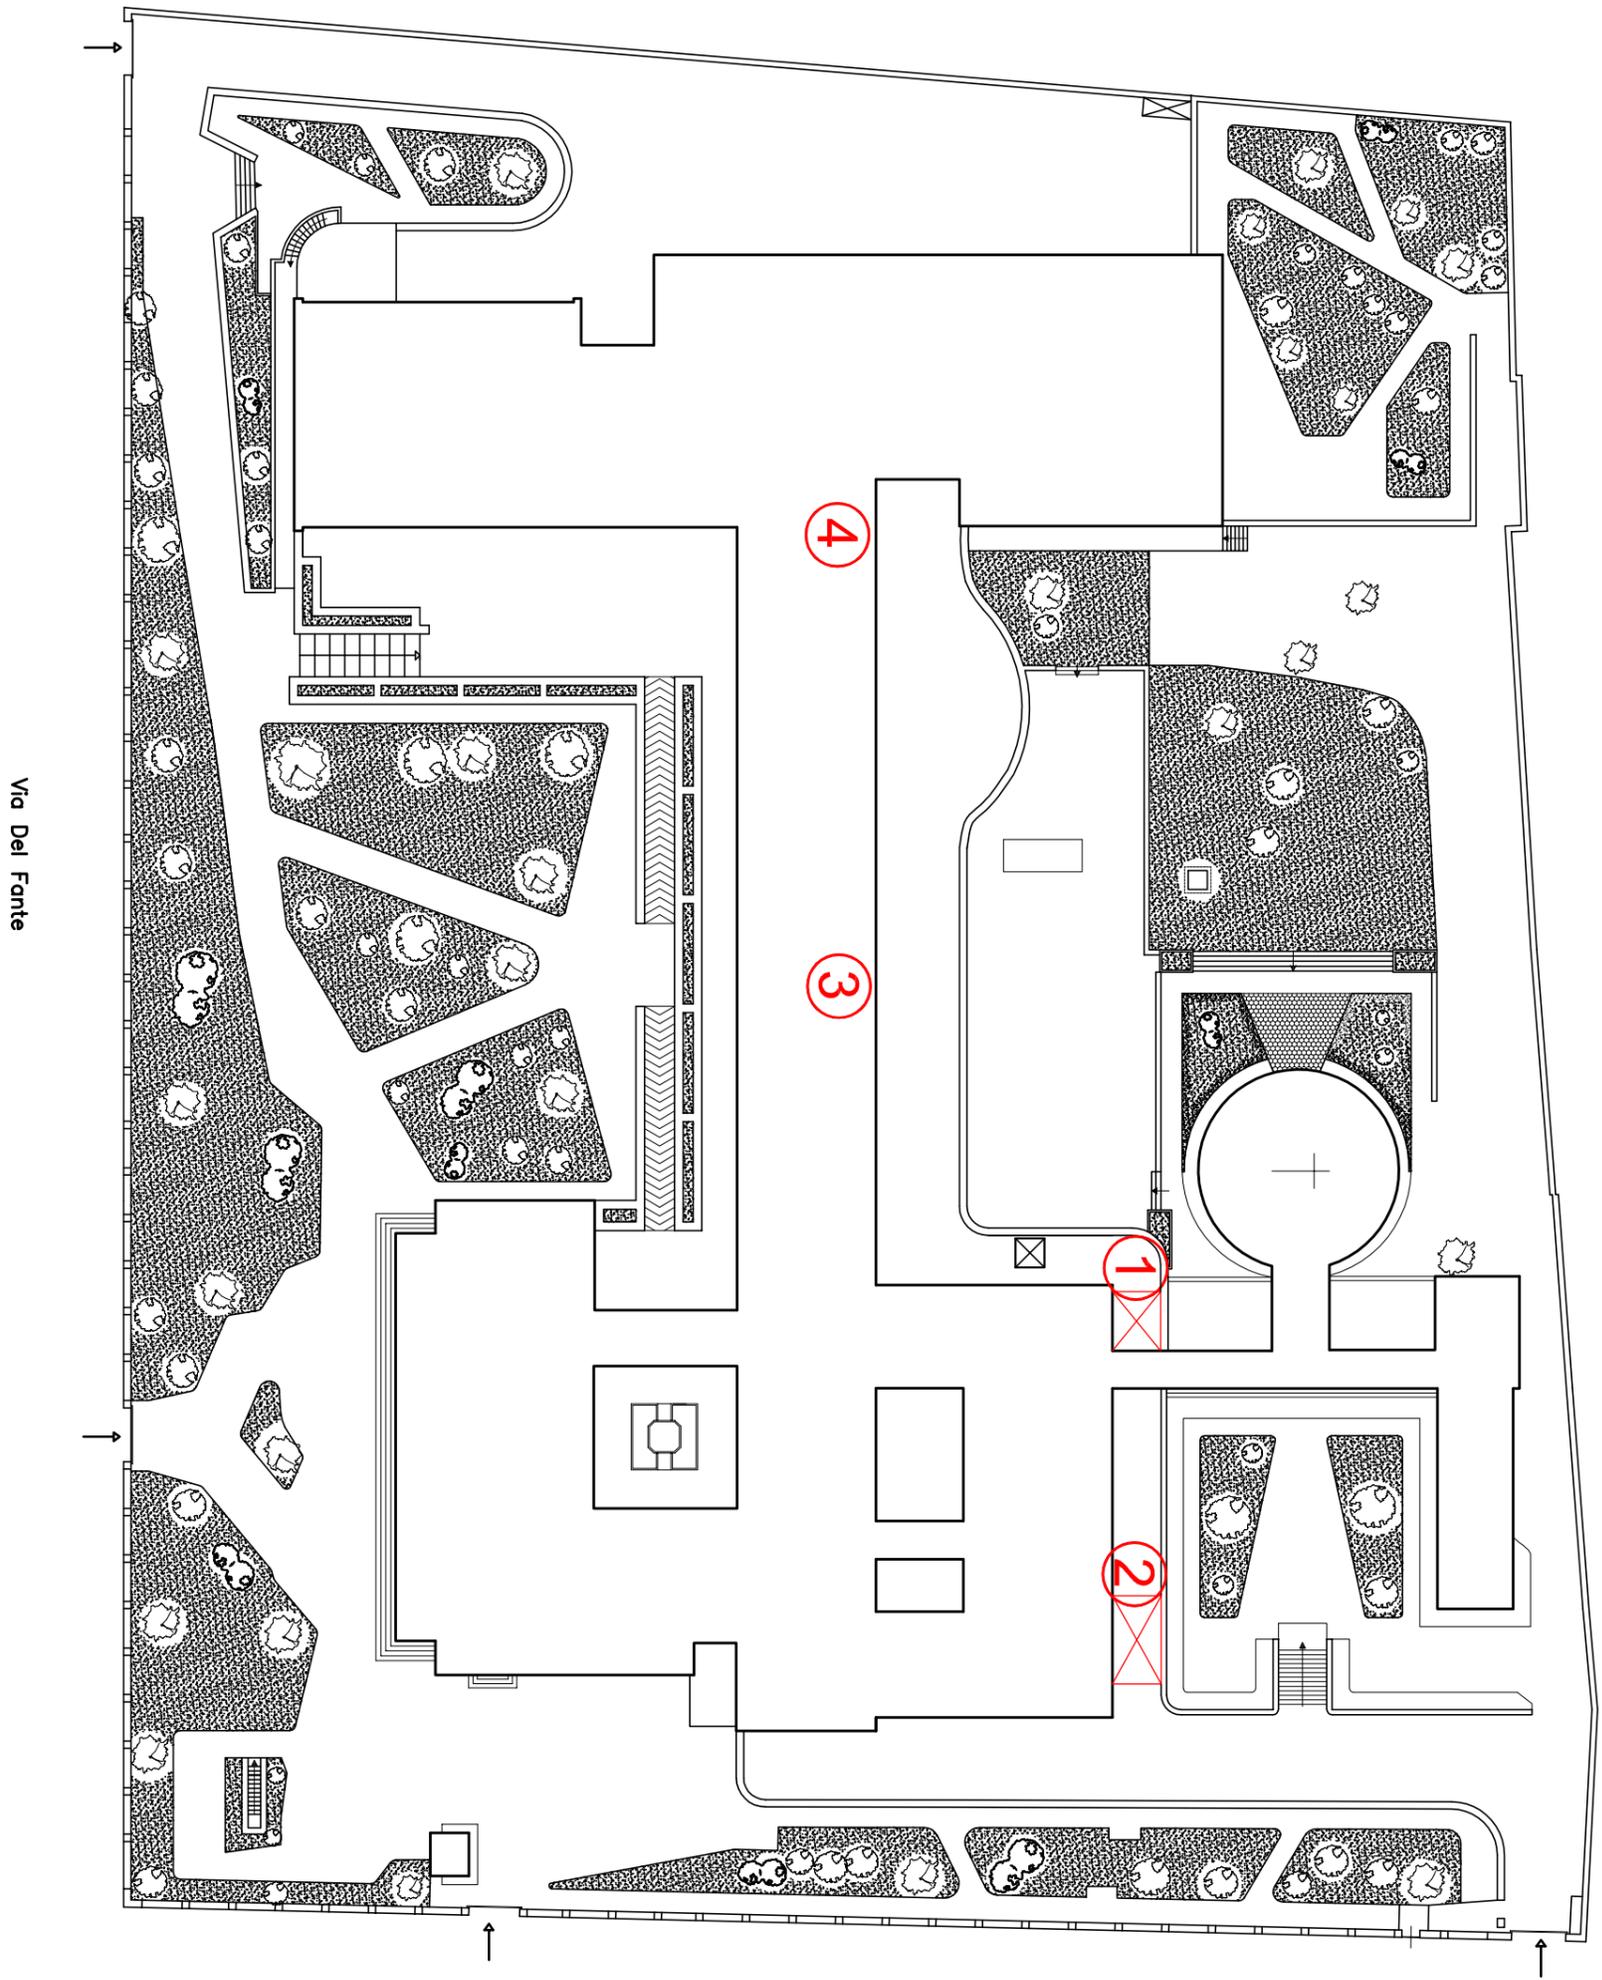

Via Cassarà

Via Del Fante