


SERVIZIO SANITARIO NAZIONALE
REGIONE SICILIANA
AZIENDA OSPEDALIERA
OSPEDALI RIUNITI VILLA SOFIA - CERVELLO
UFFICIO TECNICO

SEDE AMMINISTRATIVA VIALE STRASBURGO N. 233
PLANIMETRIA GENERALE

Dismissione e smaltimento di manufatti in cemento armato, e loro sostituzione, presso il P.O. Villa Sofia, il distacco di Via del Fante n.30 e sede Amministrativa Palermo.

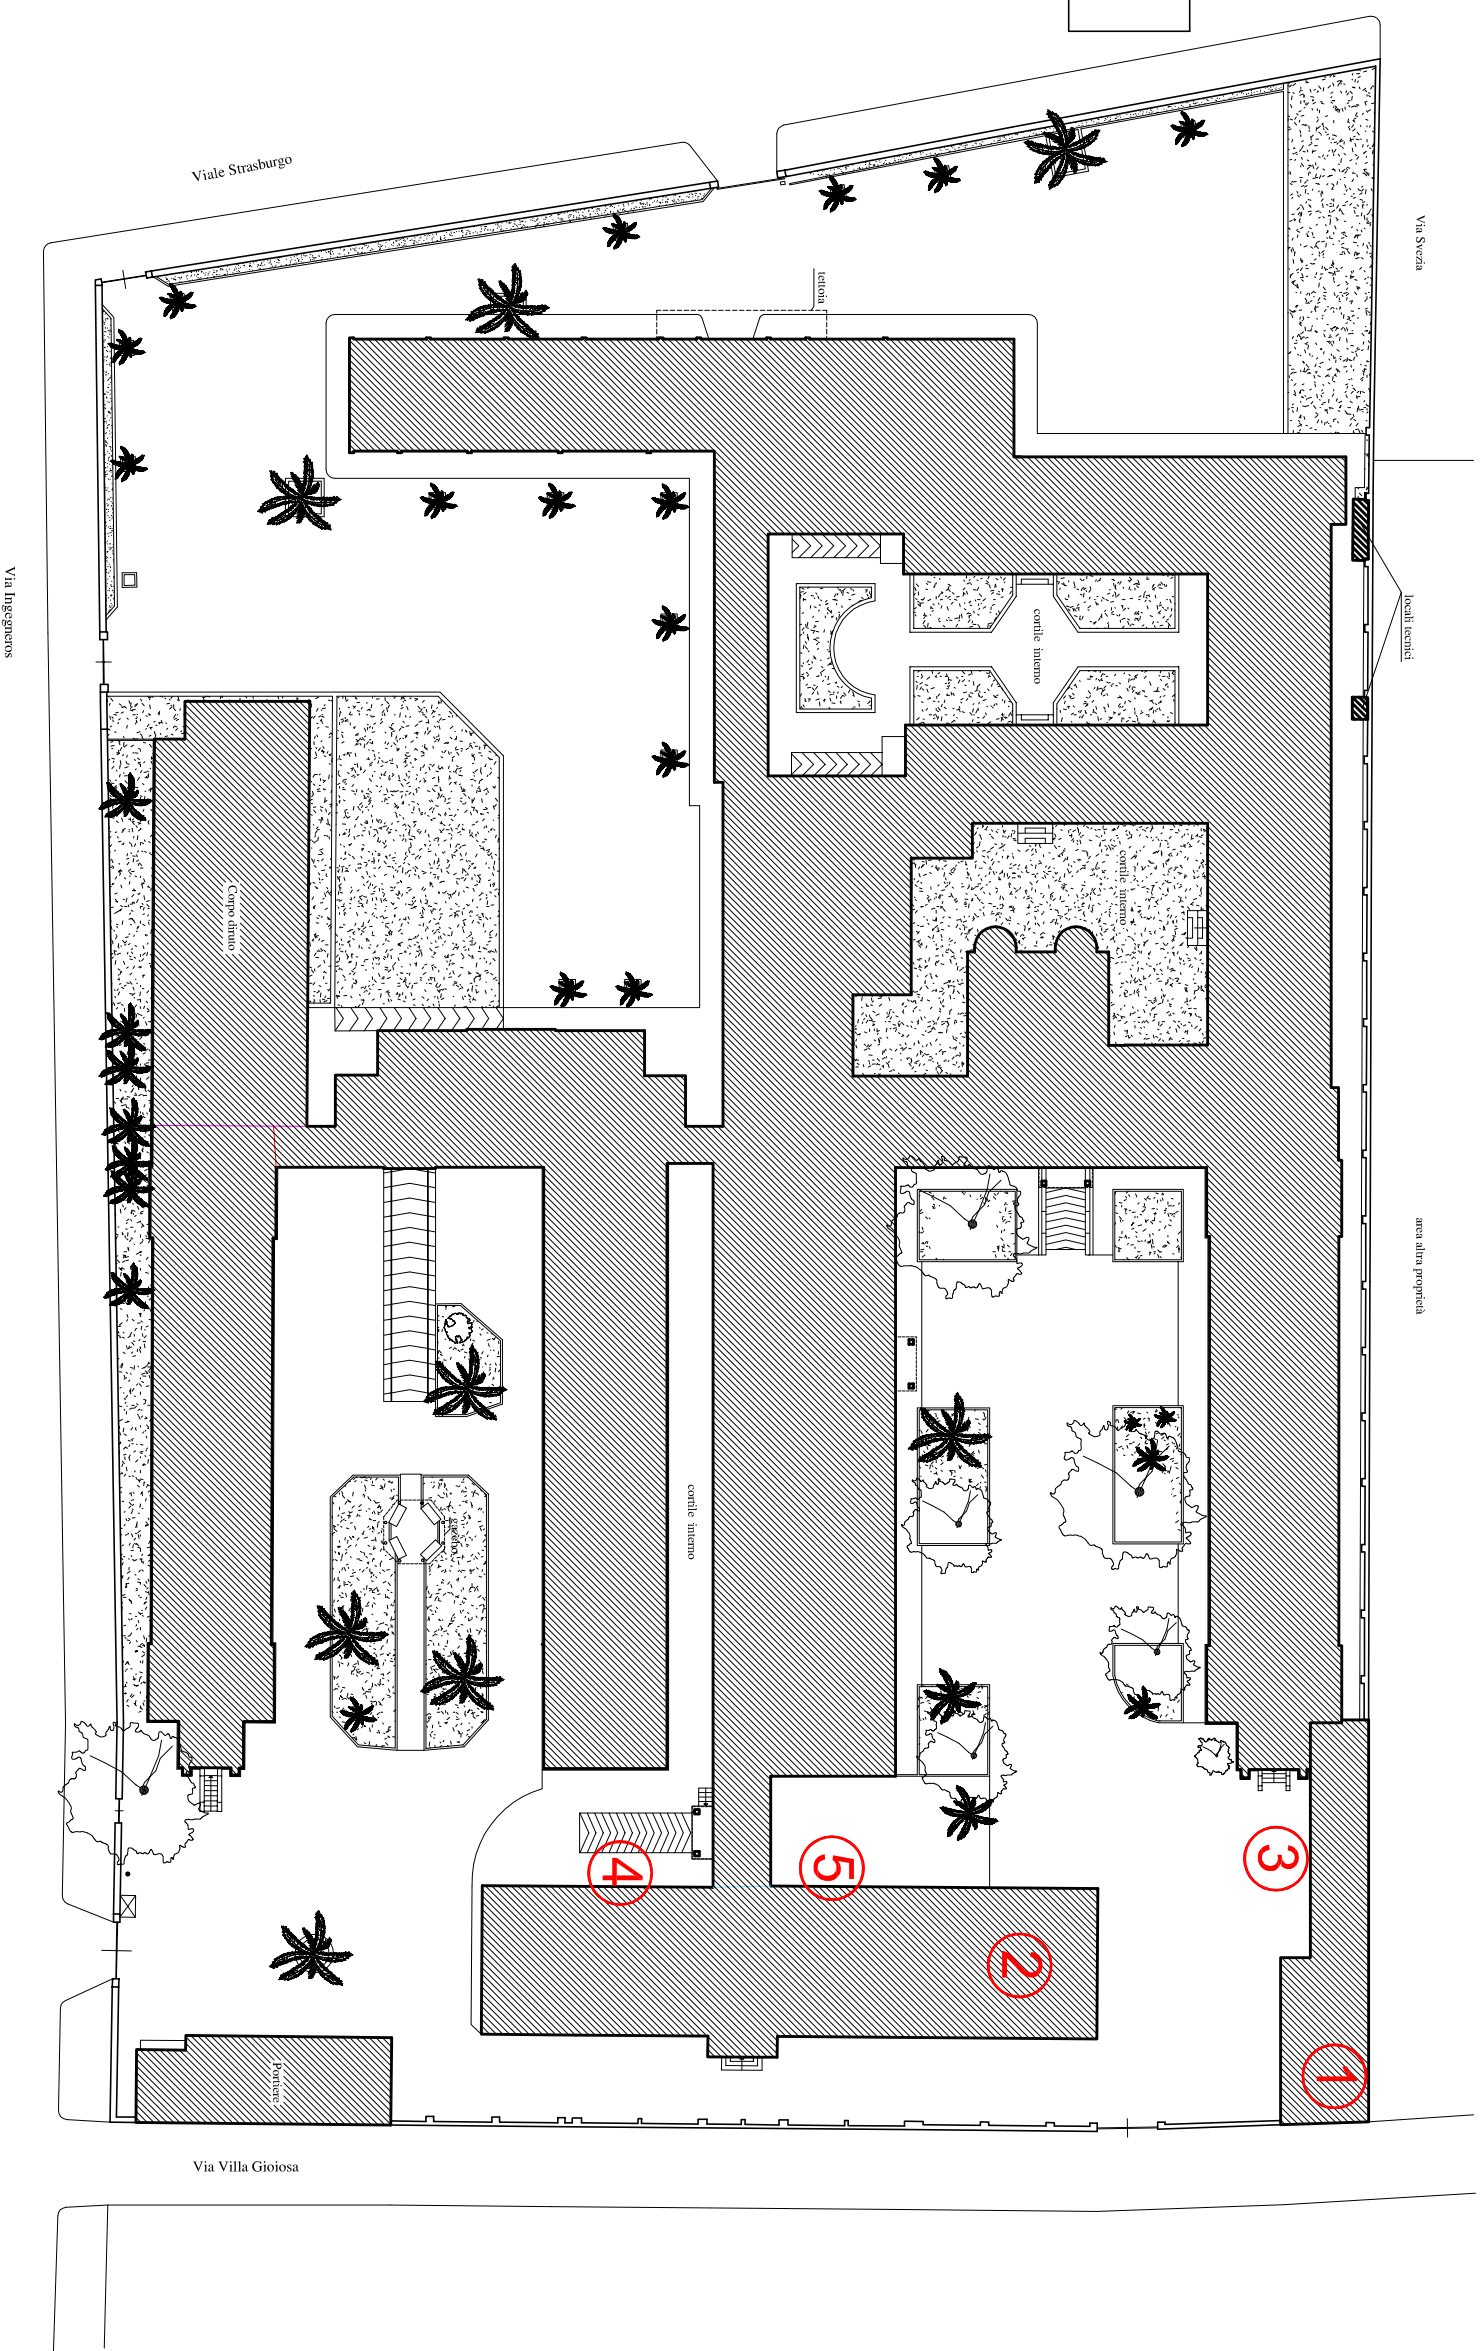

LEGENDA

- ① - n. 1 recipiente rettangolare delle dimensioni di ml. 1,00 x 1,00 x 1,10 posto sulla copertura del locale garage;
- ② - n. 4 recipienti cilindrici delle dimensioni di ml. 0,90 x 1,10, ubicati sul terrazzo di copertura della palazzina del Settore Patrimoniale e Servizi Tecnici;
- ③ - pluviale per la raccolta delle acque meteoriche, di ml. 2,50 e del diametro di cm. 12, ancorato sul prospetto del locale autoclave in adiacenza del garage;
- ④ - Pluviale di raccolta delle acque meteoriche della palazzina Settore Patrimoniale e Servizi Tecnici, di ml 7,00 e del diametro di cm 12, ancorato sul prospetto nelle adiacenze del porticato;
- ⑤ - tubazione di scarico dei servizi igienici della palazzina del Settore Patrimoniale e Servizi Tecnici, posta sulla facciata prospiciente l'atrio interno, avente le dimensioni di ml. 2,20 per un diametro di cm. 12.