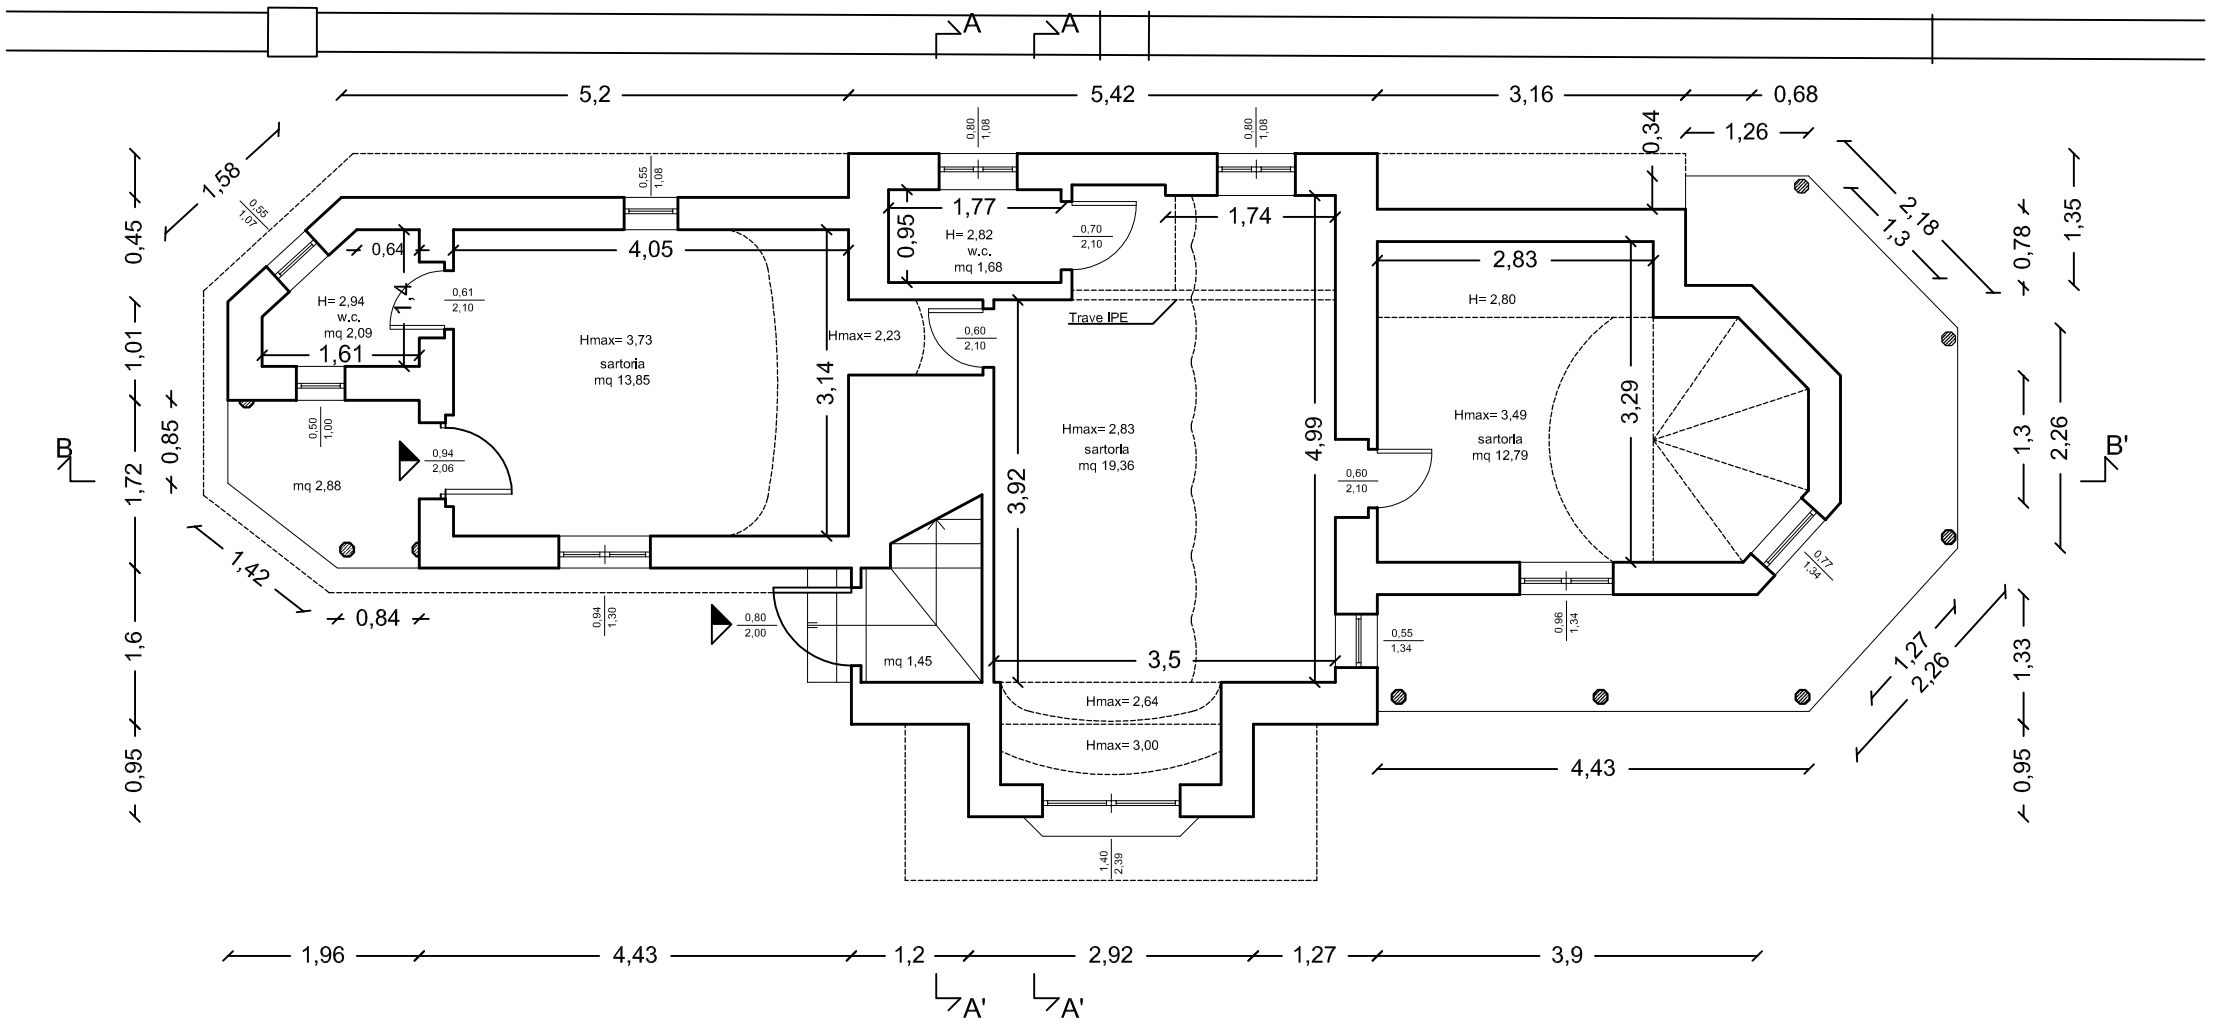

Pianta piano terra scala 1:100