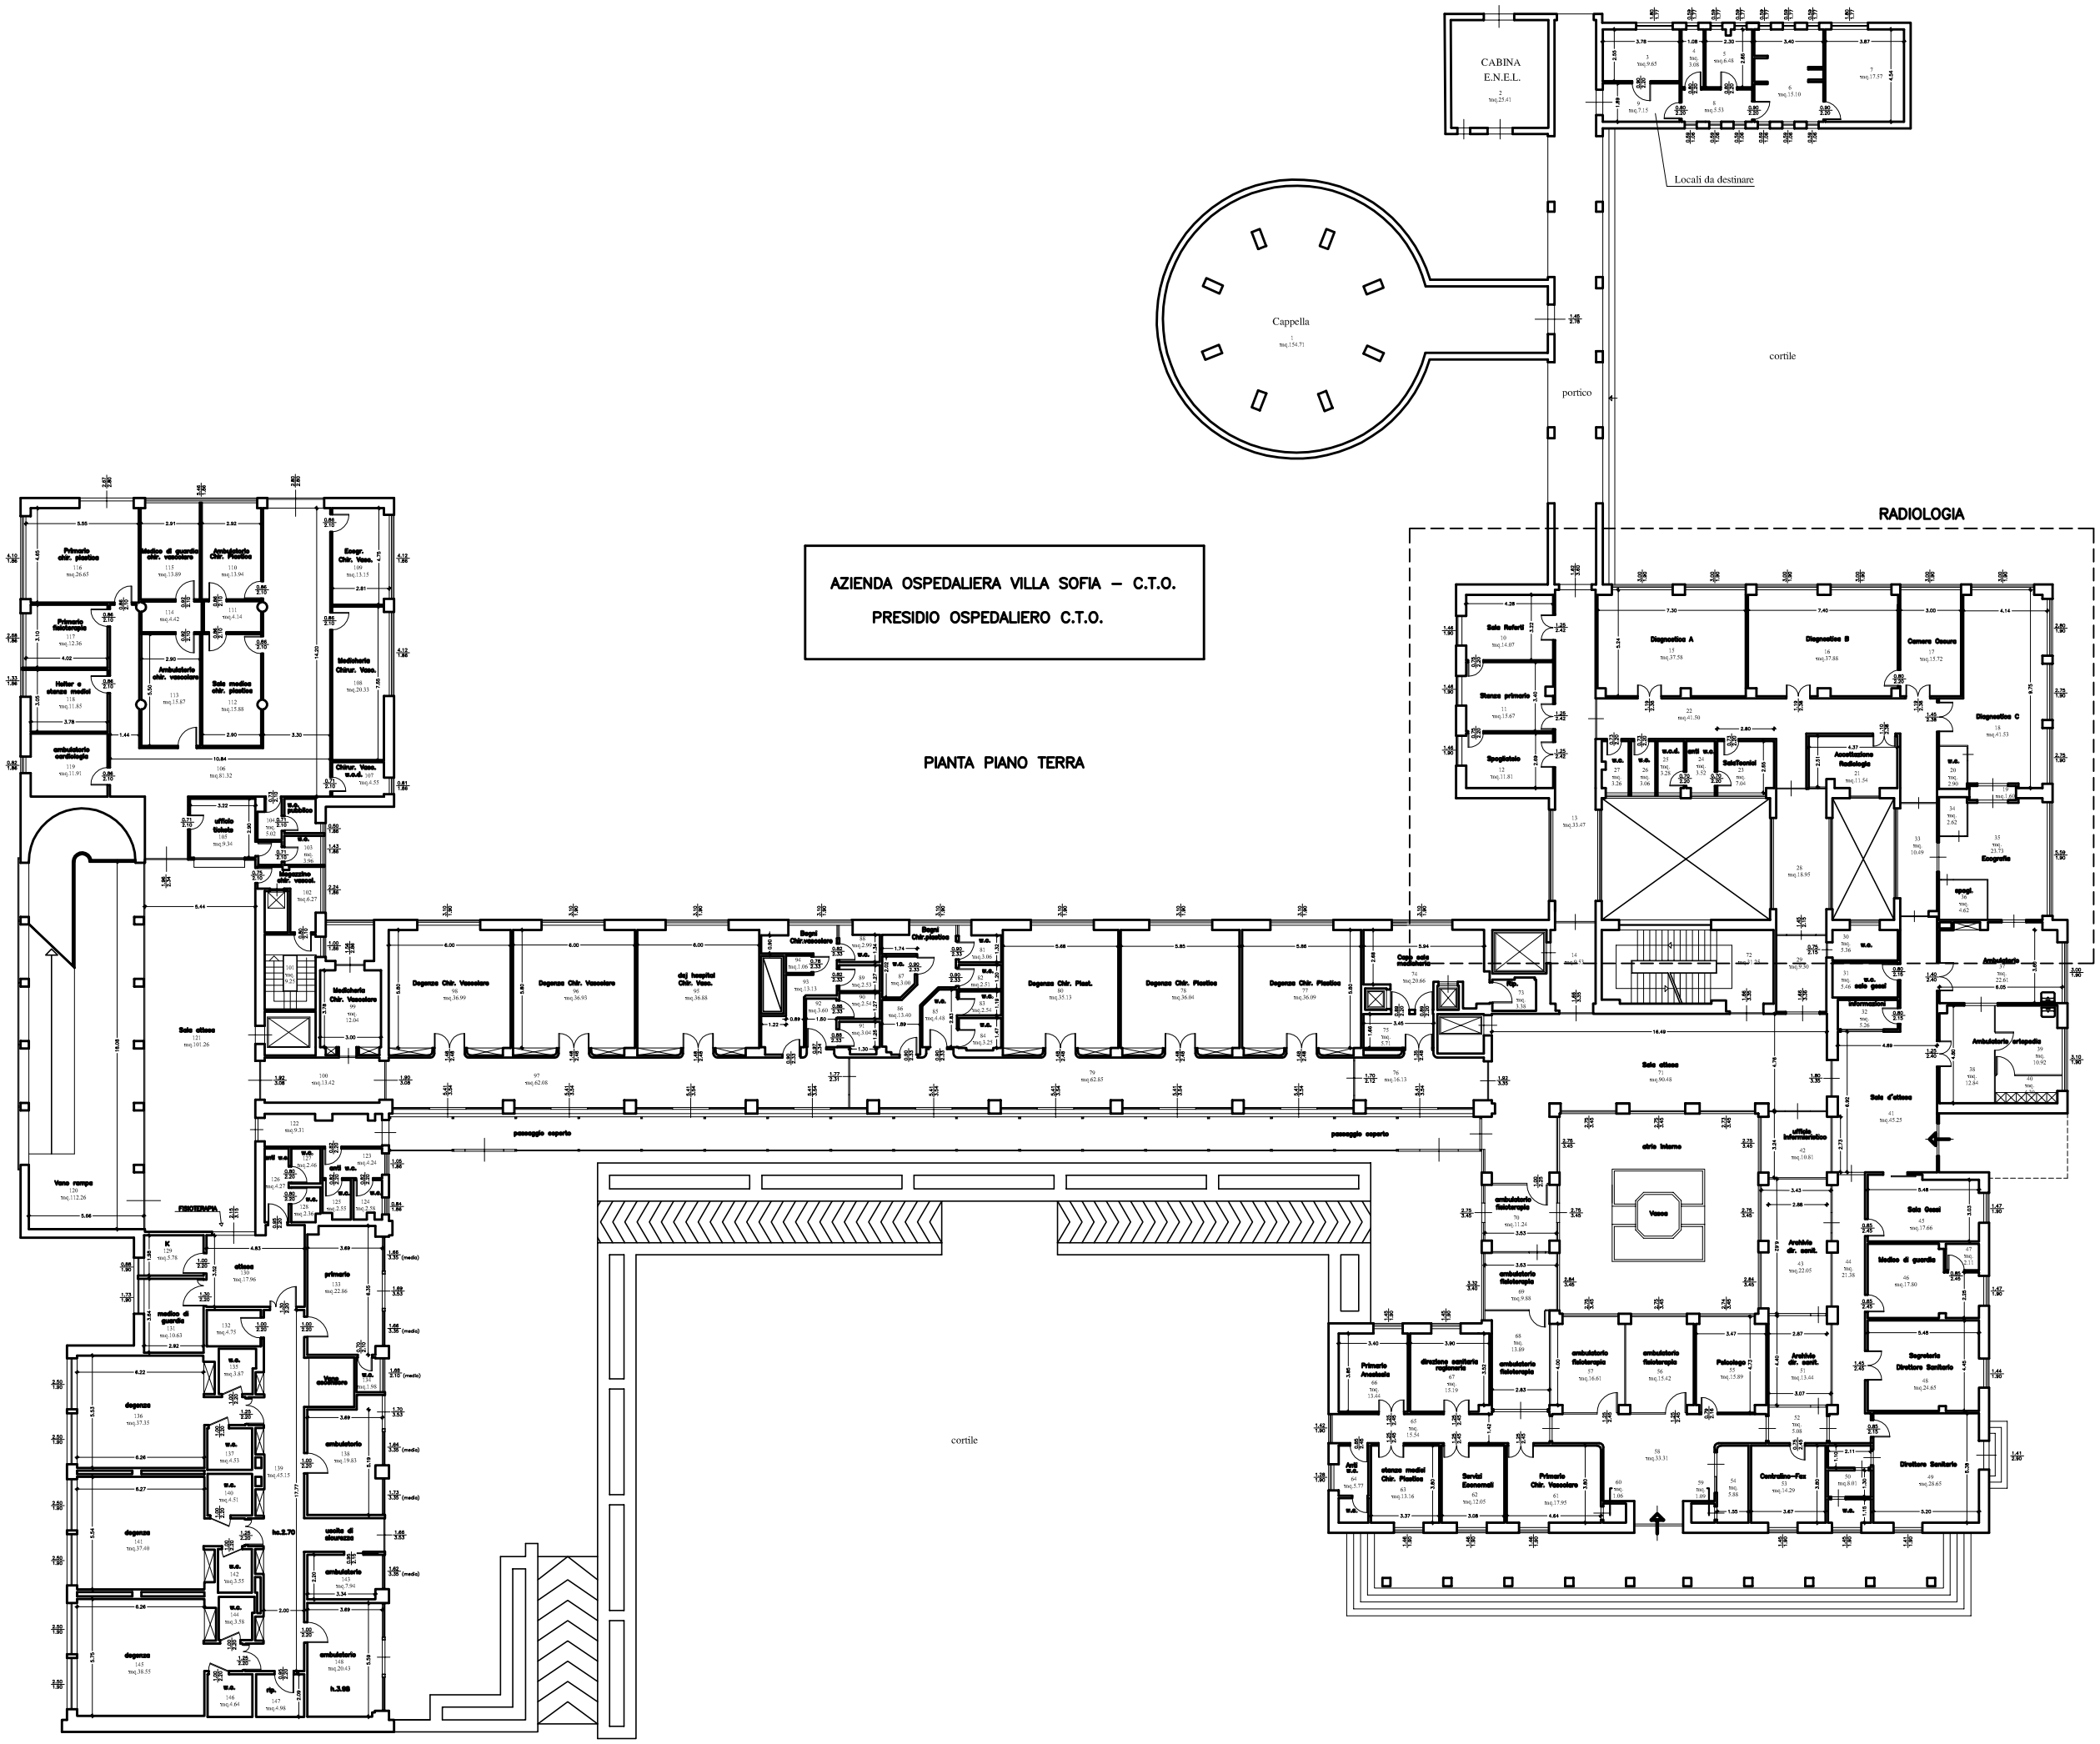

CABINA E.N.E.L.
Locali da destinare
Cappella
portico
cortile
RADIOLOGIA
AZIENDA OSPEDALIERA VILLA SOFIA – C.T.O.
PRESIDIO OSPEDALIERO C.T.O.
PIANTA PIANO TERRA
cortile