Stralcio della tavola PI-A-1 del progetto di adeguamento alle norme di prevenzione incendio del Presidio Ospedaliero "V.Cervello" vistato dal Comando provinciale dei Vigili del Fuoco di Palermo con parere favorevole n. 623 del 8.01.2013

La presente planimetria si fornisce al solo fine di indicare le previsioni tecniche esistenti nella "area di intervento," delle quali la ditta partecipante all'appalto deve tenere conto soltanto ai fini della predisposizione dello studio di fattibilità richiesto.

Si precisa che gli interventi connessi alle previsioni progettuali di cui alla presente tavola saranno realizzati da questa Azienda con separato appalto.

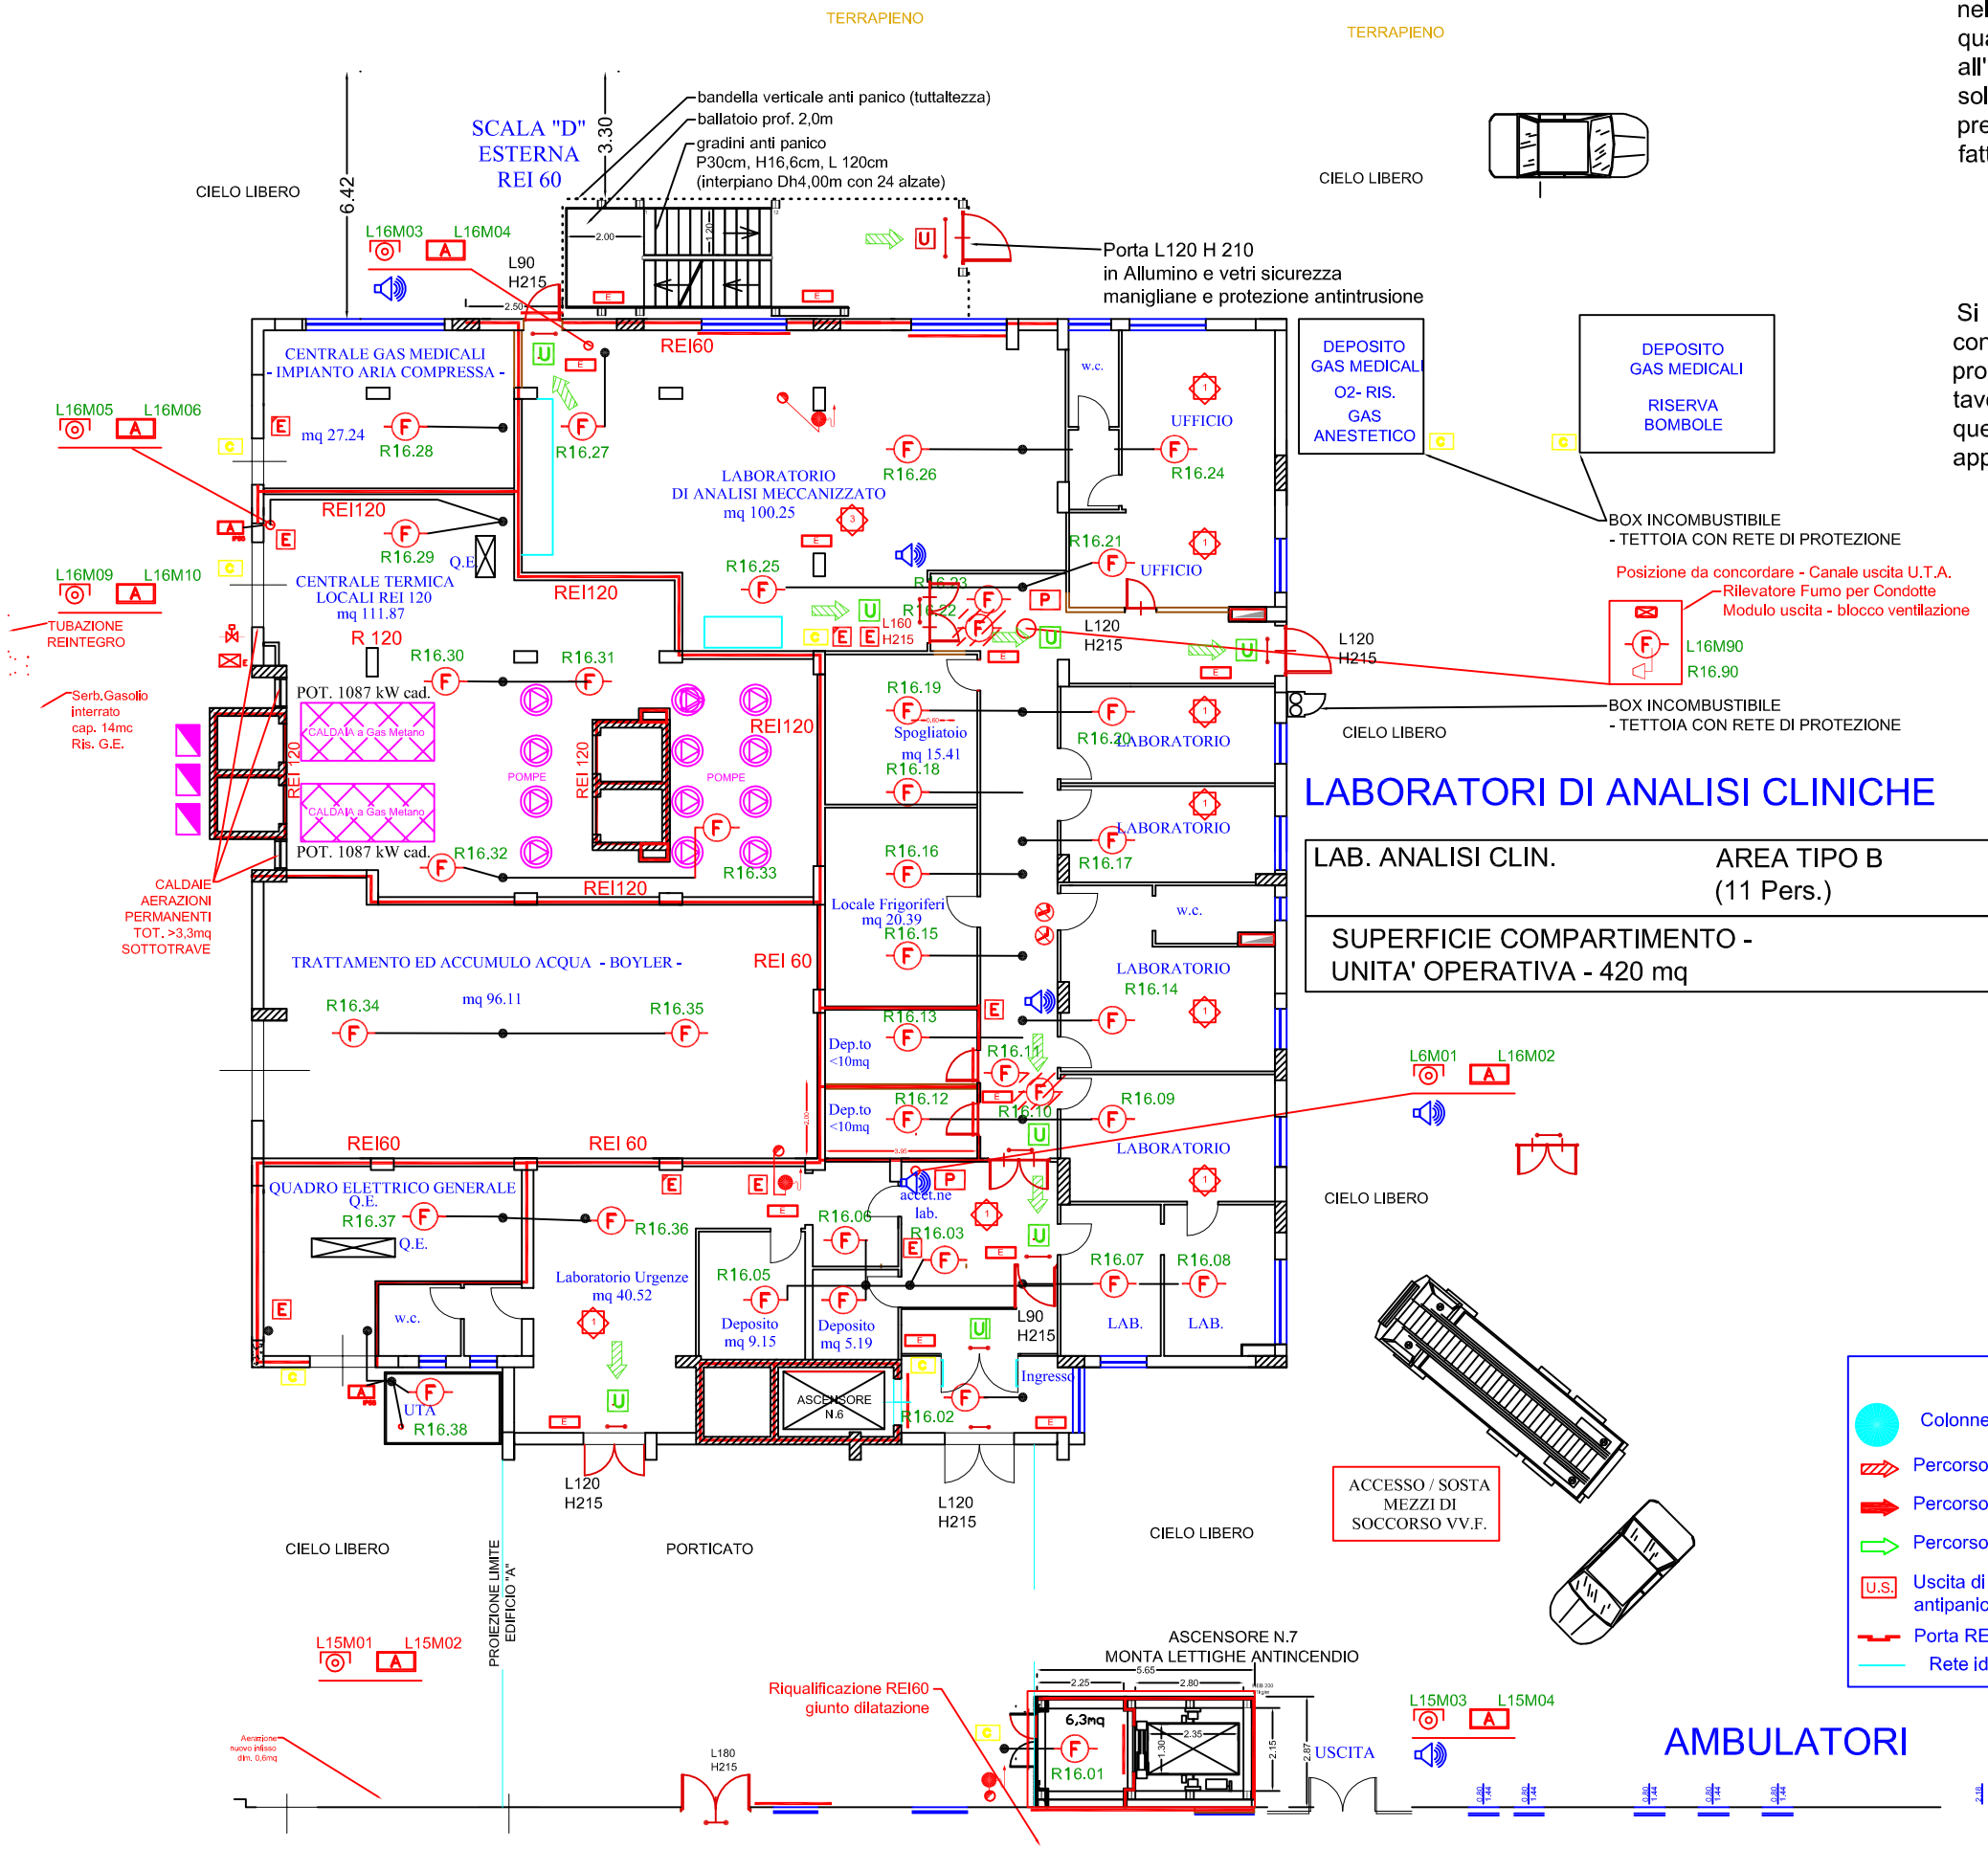

LEGENDA

- Estintore a polvere da 6 kg C.E. 21A 144BC
- Estintore a CO2 da 5 kg C.E. 89BC
- Idrante UNI 45 (manichetta 25ml)
- Attacco UNI 70 per autopompa VV.F.
- Montante Idrico , derivazione
- Valvola di intercettazione gas automatica + manuale
- Quadro Elettrico
- Centrale di rivelazione Incendio
- Terminale remoto per il controllo Allarmi
- Rilevatore GAS METANO
- Rilevatore Puntiforme Ottico di FUMO dist. da pareti/travi>0,5m indirizzato con isolatore c.c.
- Rilevatore Puntiforme Ottico di FUMO sopra controsoffitto + ripetitore a led indirizzato con isolatore c.c.
- Rilevatore Lineare Ottico di FUMO – Port.70m Unità Integrata (TX+RX) + Riflettore indirizzato con isolatore c.c.
- Ripetitore ottico rilevatore in allarme
- Allarme manuale incendio indirizzato
- Allarme incendio: sirena + lampeggiatore indirizzato, assorbimento – dim. da loop
- Allarme incendio: sirena + lampeggiatore Per Esterni
- Allarme incendio: Tabella con dicitura buzer e flash – Per interni
- ALLARME INCENDIO Campana badenia 6"
- Pulsante di sblocco Porte REI A FUNGO
- Magneti di tenuta porte REI a pavimento, sgancio comandato dalla centr. di rilevazione
- Diffusione Allarmi con Altoparlanti (CEI EN 60849)
- illuminazione di emergenza
- Cartello Vietato usare ACQUA
- Cartello Vietato Fumare
- Cartello Vietato Usare Fiamme Libere
- Cartello Uscita di Emergenza
- Cartello Gestione Emergenza Camera "Degenza" – Locali Tecnici – Ascensori – Ecc.
- Cartello Direzione di Esodo
- Cartello Planimetria di Orientamento
- Direzione di esodo orizzontale
- Direzione di esodo verso il basso
- Direzione di esodo verso l'alto
- Porte REI – dim. utili 90x215 cm Cieca (F = Finestrata , L = Legno)
- Apertura a spinta nel verso dell'esodo (maniglione antipanico)
- Scancio elettrico Porta REI (elettromag. ritenuta) o Porta Scorrevole – Pulsante a fungo
- Parete REI 120
- Affollamento presente (n. persone) (o posti letto)
- Distanza per raggiungere un' Uscita di Sicurezza
- Ingresso ai Locali
- Imp. Fisso Estinzione – Automatico Estinguente: GI = Gas Inerte Estinguente: spr= sprinkler ad acqua single interlock

LEGENDA SIMBOLI ANTINCENDIO

- Colonne montanti Idranti
- Percorso di uscita orizzontale
- Percorso di uscita verso l'alto
- Percorso di uscita verso il basso
- Uscita di sicurezza con maniglione antipanico
- Porta REI
- Rete idranti UNI 45
- Quadro elettrico
- Quadro gas medicali
- Impianto d'allarme
- Estintore portatile
- Idrante uni 45 in cassetta a rottura di vetro completo di manichetta da mt. 20,00 e lancia erogatrice
- Attacco per autopompa vv.f.