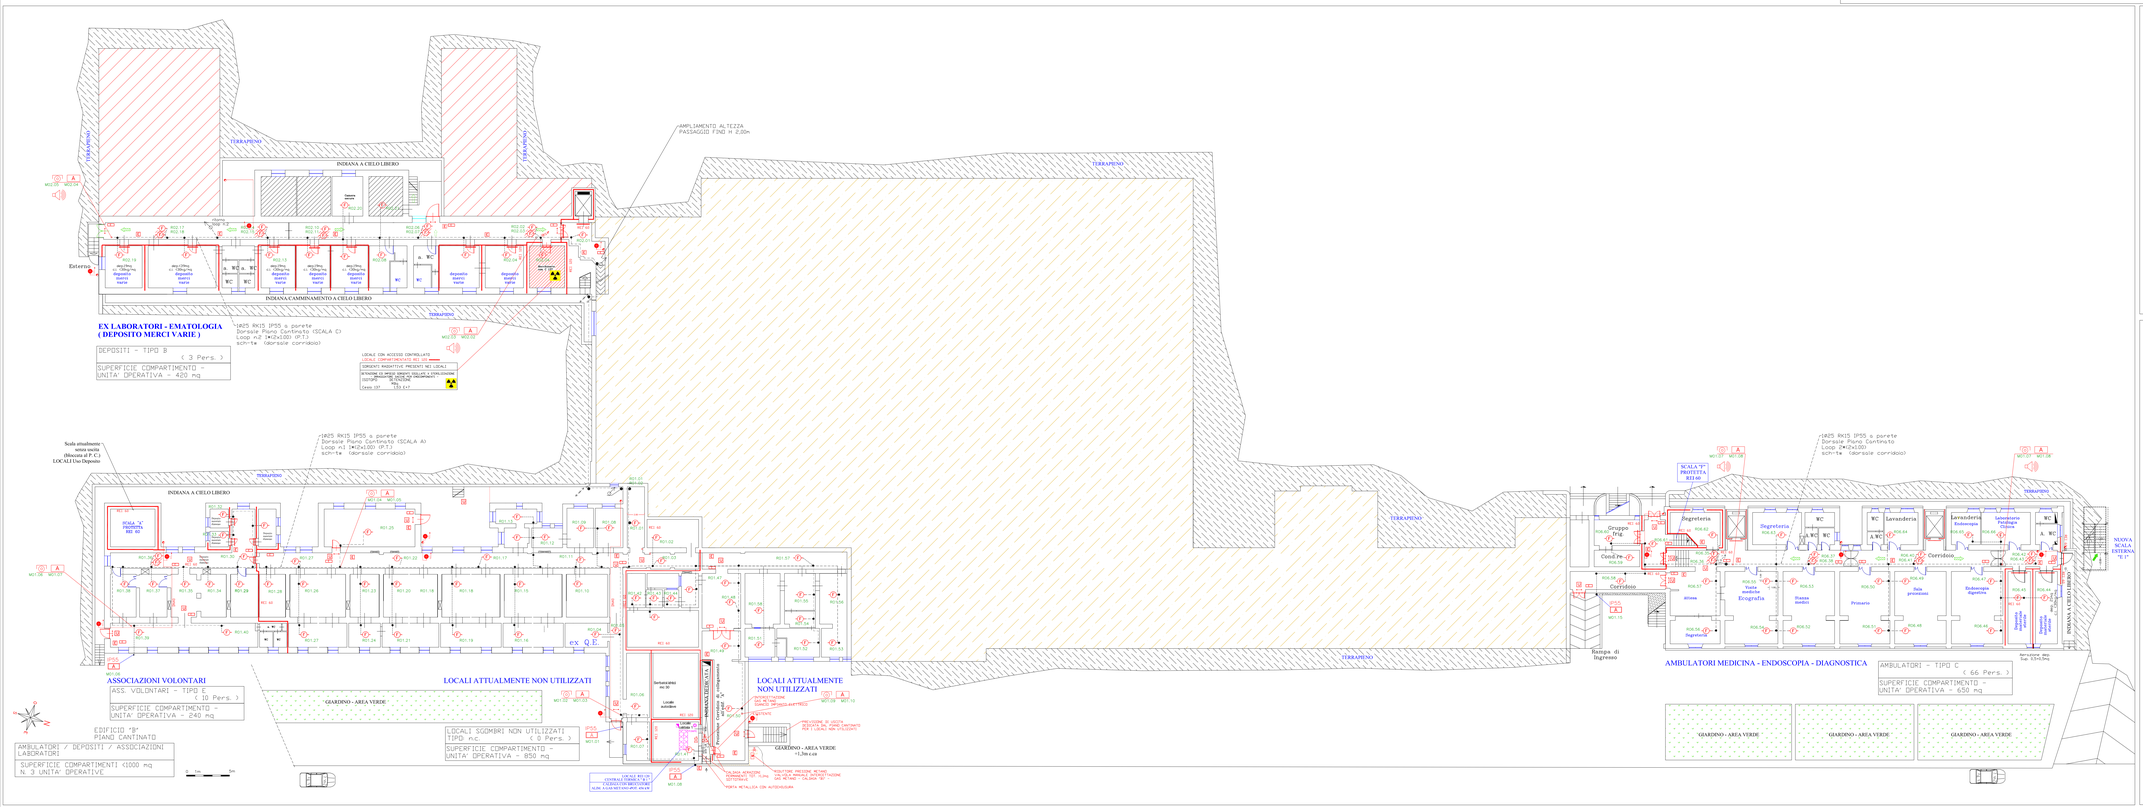
TERRAPIENO
INDIANA A CIELO LIBERO
AMPLIAMENTO ALTEZZA PASSAGGIO FINO H 2.00m
Esterno
INDIANA/CAMMINAMENTO A CIELO LIBERO
EX LABORATORI - EMATOLOGIA ( DEPOSITO MERCI VARIE )
DEPOSITI - TIPO B
( 3 Pers. )
SUPERFICIE COMPARTIMENTO = UNITA' OPERATIVA = 420 mq
LOCALE CON ACCESSO CONTROLLATO
LOCALE COMPARTIMENTATO REI 60
SORGENTI RADIATTIVE PRESENTI NEI LOCALI
ATTENZIONE ALL'ACCESSO DEL LOCALE A PERSONE NON AUTORIZZATE
PERICOLO DI RADIAZIONI IONIZZANTI
Dose: 100 TBq (+/-)
Scala attualmente senza REI (Da mantenere C) LOCALI Uso Deposito
INDIANA A CIELO LIBERO
SCALA "A" PROTETTA REI 60
ASSOCIAZIONI VOLONTARI
ASS. VOLONTARI - TIPO E
( 10 Pers. )
SUPERFICIE COMPARTIMENTO = UNITA' OPERATIVA = 240 mq
"GIARDINO - AREA VERDE"
LOCALI ATTUALMENTE NON UTILIZZATI
LOCALI SGOMBRI NON UTILIZZATI
( 0 Pers. )
SUPERFICIE COMPARTIMENTO = UNITA' OPERATIVA = 850 mq
LOCALI ATTUALMENTE NON UTILIZZATI
EDIFICIO "B" PIANO CANTINATO
AMBULATORI / DEPOSITI / ASSOCIAZIONI LABORATORI
SUPERFICIE COMPARTIMENTI <1000 mq
N. 3 UNITA' OPERATIVE
Scala 1:100
Rampa di Ingresso
SCALA "F" PROTETTA REI 60
Corridoio
Gruppo frig
Cond.Pre
Segreteria
Corridoio
Lavanderia
Lavanderia Endoscopia
Sala Endoscopia Diagnostica Digestiva
Sala Endoscopia Diagnostica Digestiva
Sala Endoscopia Diagnostica Digestiva