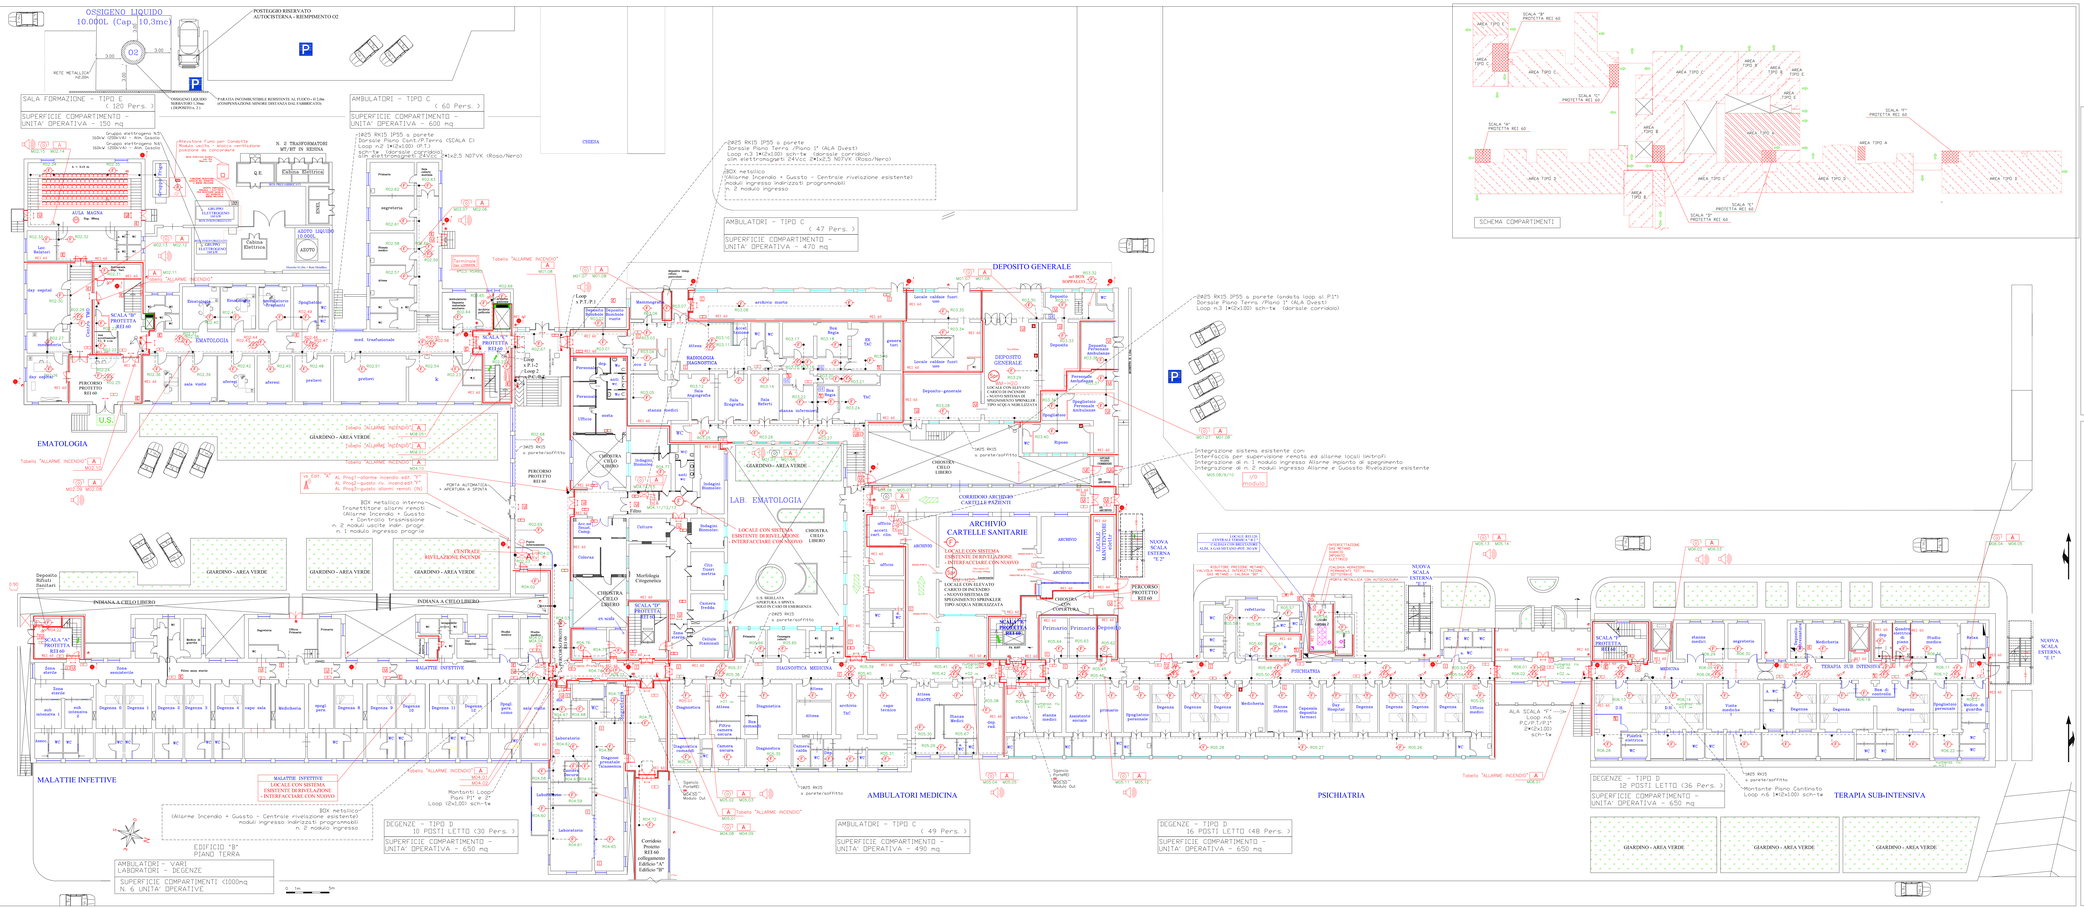

LEGGENDA

- Estintore a polvere da 6 kg
- Estintore a CO2 da 5 kg
- Idranti UNI 45 (manichetta 25m)
- Attacco UNI 70 per autopompa VV.F.
- Montante idrico - derivazione
- Valvola di intercettazione gas combustibile automatica + manuale
- Quadro Elettrico
- Centrale di rivelazione incendio
- Terminale remoto per il controllo Allarmi
- Rilevatore GAS METANO
- Rilevatore Puntiforme Ottico di FUMO dist. da parete/soffitto≤0,5m
- Rilevatore Puntiforme Ottico di FUMO sopra controsoffitto + ripetitore a led indirizzato con isolatore c.c.
- Rilevatore Lineare Ottico di FUMO - Port.70m Unità integrata (TX+RX) + Riflettore - indirizzato con isolatore c.c.
- Ripetitore ottico rilevatore in allarme
- Allarme manuale incendio indirizzato
- Allarme incendio, sirena + lampeggiatore - indirizzato, assicurabile + guscio 90 Hore
- Allarme incendio, sirena + lampeggiatore Per Disabili
- Allarme incendio Tabella con dicitura buzer e flash - Per Interni
- ALLARME INCENDIO Campanello con tubetto
- Pulsante di sblocco Porte REI
- Magneti di tenuta porte REI di ingombro ridotto comandate dalla rete di rilevazione

- Diffusore Allarmi con Altoparlanti (EN 60849)
- Illuminazione di emergenza
- Cartello Vietato usare ACQUA
- Cartello Vietato Fumare
- Cartello Vietato Usare Fiamme Libere
- Cartello Uscita di Emergenza
- Cartello Gestione Emergenza
- Cartello Direzione di Esodo
- Cartello Planimetria di Orientamento
- Direzione di esodo orizzontale
- Direzione di esodo verso il basso
- Direzione di esodo verso l'alto
- Porte REI – dim. ≥Ø 90x215 cm Cl. (F = Firestrob. ; L = Legno)
- Apertura a spinta nel verso dell'esodo (maniglione antipanico)
- Scorrevole elettrico Porte REI (elettromag. ritentuto) o Porte Scorrevole – Pulsante a fungo
- Piante REI 120
- Attraversamento presente (n. persone)
- Ingresso ai Locali
- Imp. Fissi Estinzione — Automatico Estinguente: CI = Gas Inerte Estinguente: MI = Acqua Nebulizzato

Comune di Palermo

Azienda Ospedaliera

"Ospedali Riuniti Villa Sofia - V. Cervello"

Sede Legale Viale Strasburgo n.233 - 90146 Palermo

Unità Ospedaliera Presidio - V. Cervello"

Via Trabucco n.180 - 90146 Palermo

Comando Prov. VV.F. di Palermo - Prot. n.24634

Adeguamento alle Norme di Prevenzione Incendi

PROGETTO ESECUTIVO

Sistemi di Rivelazione Incendi

Padiglioni "A"; "B";"C"; "D"; "E"; "R"; "F"

e

Sistema di Diffusione Sonora per Evacuazione

Padiglioni "A" e "B"

Presidio Ospedaliero "V. Cervello"

Sede Operativa, Via Trabucco, n. 180 - 90146 Palermo

RIVELAZIONE INCENDI

Edificio – "B"
Piano TERRA
Impianto Rivelazione Incendi
Destinazioni d'Uso

Tav.
R-B-2

Revisione
04

Progettista: Ing. Nicola Cipolla	Disegn.	Scala: VARIE	
Collaboratore		Controllo assistente	Data: ——
File name			
Note			

CIPOLLA E ASSOCIATI
Impianti tecnologici, Elettrici e di protezione
Viale Lazio, 64 - 90144 Palermo
Tel. Fax 091 226056 - cell. 347 7277147