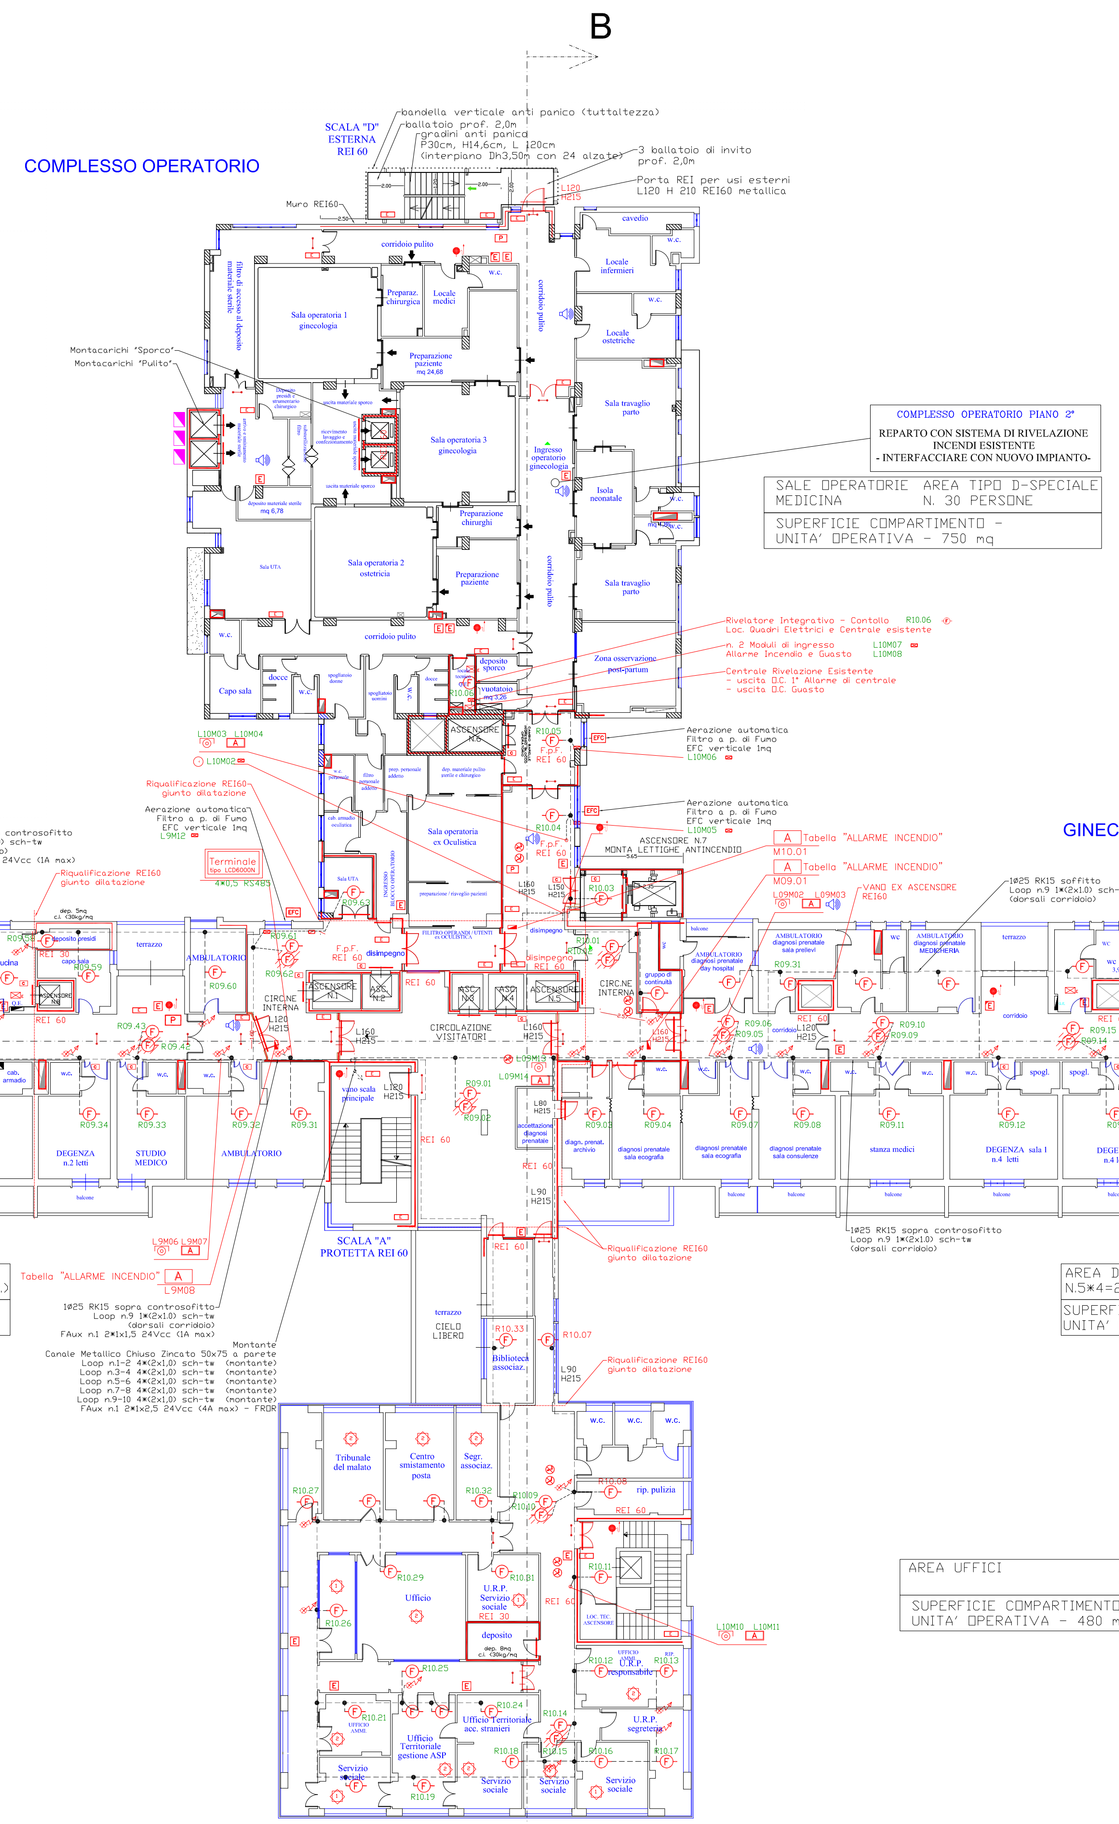

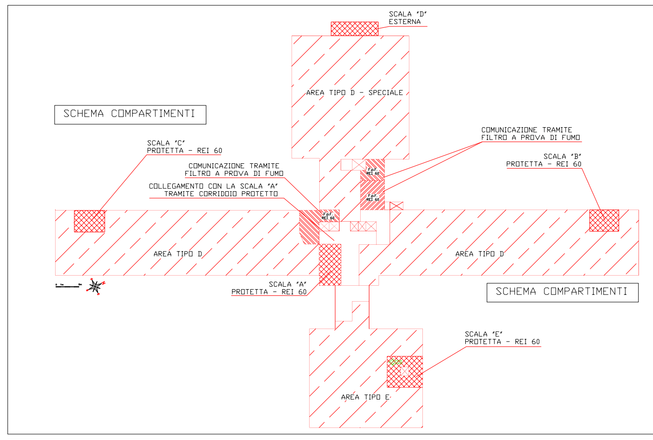

LEGGENDA

- Estintore a polvere da 6 kg C.E. 21A 144BC
- Estintore a CO2 da 5 kg C.E. 89BC
- Idrante UNI 45 (manichetta 25mi)
- Attacco UNI 70 per autopompa VV.F.
- Montante Idrico , derivazione
- Valvola di intercettazione gas automatico + manuale
- Quadro Elettrico
- Centrale di rivelazione Incendio
- Terminale remoto per il controllo Allarmi
- Rilevatore GAS METANO
- Rilevatore Puntiforme Ottico di FUMO dist. da pareti/travi>0,5m indirizzato con isolatore c.c.
- Rilevatore Puntiforme Ottico di FUMO sopra controsoffitto + ripetitore a led indirizzato con isolatore c.c.
- Rilevatore Lineare Ottico di FUMO – Port.70m Unità Integrata (TX+RX) + Riflettore indirizzato con isolatore c.c.
- Ripetitore ottico rilevatore in allarme
- Allarme manuale incendio indirizzato
- Allarme Incendio: sirena + lampeggiatore indirizzato, assorbimento - dim. da loop
- Allarme Incendio: sirena + lampeggiatore Per Esterni
- Allarme Incendio: Tabella con dicitura buzer e flash - Per interni
- ALLARME INCENDIO Campana badenia 6"
- Pulsante di sblocco Porte REI A FUNGO
- Magnati di tenuta porte REI a pavimento, sgancio comandato dalla centr. di rilevazione
- Diffusione Allarmi con Altoparlanti (CEI EN 60849)
- Illuminazione di emergenza
- Cartello Vietato usare ACQUA
- Cartello Vietato Fumare
- Cartello Vietato Usare Fiamme Libere
- Cartello Uscita di Emergenza
- Cartello Gestione Emergenza Camera "Segreta" - Locali Tecnici - Ascensori - Ecc.
- Cartello Direzione di Esodo
- Cartello Planimetria di Orientamento
- Direzione di esodo orizzontale
- Direzione di esodo verso il basso
- Direzione di esodo verso l'alto
- Porte REI – dim. utili 90x215 cm Cieco (F = Finestrata , L = Legno)
- Apertura a spinta nel verso dell'esodo (maniglione antipanico)
- Scancio elettrico Porta REI (elettromag. ritenuta) o Porta Scorrevole – Pulsante a fungo
- Porete REI 120
- Affollamento presente (n. persone) (o posti letto)
- Distanza per raggiungere un' Uscita di Sicurezza
- Ingresso ai Locali
- Imp. Fisso Estinzione – Automatico Estinguente: GI = Gas Inerte Estinguente: spr= Sprinkler ad acqua single interlook

Comune di Palermo

Azienda Ospedaliera
"Ospedali Riuniti Villa Sofia - V. Cervello"
Sede Legale Viale Strasburgo n.233 - 90146 Palermo

Unità Ospedaliera Presidio - V. Cervello"
Via Trabucco n.180 - 90146 Palermo
Comando Prov. VV.F. di Palermo - Prat. n.24634

Adeguamento alle Norme di Prevenzione Incendi
PROGETTO ESECUTIVO
Sistemi di Rivelazione Incendi
Padiglioni "A"; "B";"C"; "D"; "E"; "8"; "F"
e
Sistema di Diffusione Sonora per Evacuazione
Padiglioni "A" e "B"
Presidio Ospedaliero "V. Cervello"
Sede Operativa, Via Trabucco, n. 180 - 90146 Palermo

RIVELAZIONE INCENDI

Edificio – "A"
Piano SECONDO
Impianto Rivelazione Incendi
Destinazioni D'Uso
..

Tav. R-A-4

Revisione 04

Progettista: Ing. Nicola Cipolla
Dseg.:
Scala: VARIE
Committente:
Controllo emissione:
Data: .....
File name:
Note:

CIPOLLA E ASSOCIATI
Impianti antincendio elettrici e di protezione
Viale Lazio, 64 - 90144 Palermo
Tel /Fax 091 220556 - cell. 347 7277147