


## LEGGENDA

- Estintore a polvere da 6 kg C.E. 21A 144BC
- Estintore a CO2 da 5 kg C.E. 89BC
- Idrante UNI 45 (manichetta 25ml)
- Attacco UNI 70 per autopompa W.F.
- Montante Idrico , derivazione
- Valvola di intercettazione gas automatica + manuale
- Quadro Elettrico
- Centrale di rivelazione Incendio
- Terminale remoto per il controllo Allarmi
- Rilevatore GAS METANO
- Rilevatore Puntiforme Ottico di FUMO dist. da pareti/travi>0,5m indirizzato con isolatore c.c.
- Rilevatore Puntiforme Ottico di FUMO sopra controsoffitto + ripetitore a led indirizzato con isolatore c.c.
- Rilevatore Lineare Ottico di FUMO – Port.70m Unità Integrata (TX+RX) + Riflettore indirizzato con isolatore c.c.
- Ripetitore ottico rilevatore in allarme
- Allarme manuale incendio indirizzato
- Allarme Incendio: sirena + lampeggiatore indirizzato, assorbimento – dim. da loop
- Allarme Incendio: sirena + lampeggiatore Per Esterni
- Allarme Incendio: Tabella con dicitura buzer e flash – Per interni
- ALLARME INCENDIO Campana badenia 6"
- Pulsante di sblocco Porte REI A FUNGO
- Magneti di tenuda porte REI a pavimento agganciato comandato dalla centr. di rilevazione
- Diffusione Allarmi con Altoparlanti (CEI EN 60849)
- Illuminazione di emergenza
- Cartello Vietato usare ACQUA
- Cartello Vietato Fumare
- Cartello Vietato Usare Fiamme Libere
- Cartello Uscita di Emergenza
- Cartello Gestione Emergenza Camera Stagna – Locali Tecnici – Ascensori – Ecc.
- Cartello Direzione di Esodo
- Cartello Planimetria di Orientamento
- Direzione di esodo orizzontale
- Direzione di esodo verso il basso
- Direzione di esodo verso l'alto
- 90x215 Porte REI – dim. utili 90x215 cm Cieco ( F = Finestrata , L = Legno )
- Apertura a spinta nel verso dell'esodo (maniglione antipanico)
- REI Scancio elettrico Porta REI (elettromag. ritenuta) o Porta Scorrevole – Pulsante a fungo
- REI 120 Parete REI 120
- Affollamento presente ( n. persone ) (o posti letto)
- percorso max 40m Distanza per raggiungere un' Uscita di Sicurezza
- Ingresso ai Locali
- Imp. Fisso Estinzione – Automatico Estinguente: GI = Gas inerte Estinguente: spr= Sprinkler ad acqua single interlock

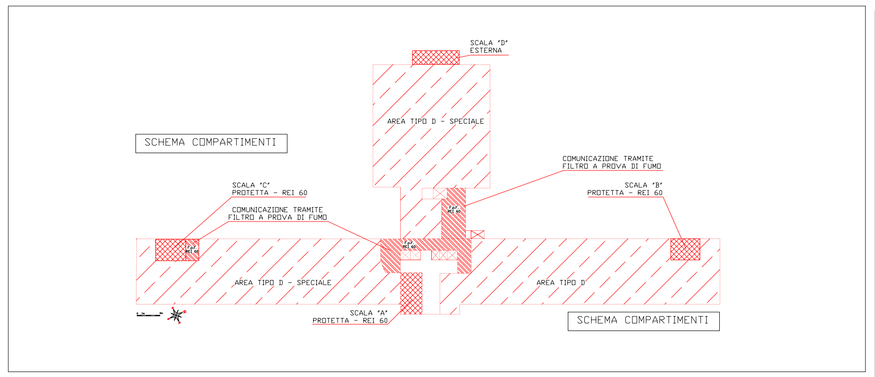


# Comune di Palermo

Azienda Ospedaliera
*"Ospedali Riuniti Villa Sofia - V. Cervello"*
Sede Legale Viale Strasburgo n.233 - 90146 Palermo

*Unità Ospedaliera Presidio - V. Cervello"*
Via Trabucco n.180 - 90146 Palermo
*Comando Prov. VV.F. di Palermo - Prat. n.24634*

*Adeguamento alle Norme di Prevenzione Incendi*
***PROGETTO ESECUTIVO***
***Sistemi di Rivelazione Incendi***
***Padiglioni "A"; "B";"C"; "D"; "E"; "8"; "F"***
***e***
***Sistema di Diffusione Sonora per Evacuazione***
***Padiglioni "A" e "B"***
***Presidio Ospedaliero "V. Cervello"***
***Sede Operativa, Via Trabucco, n. 180 - 90146 Palermo***

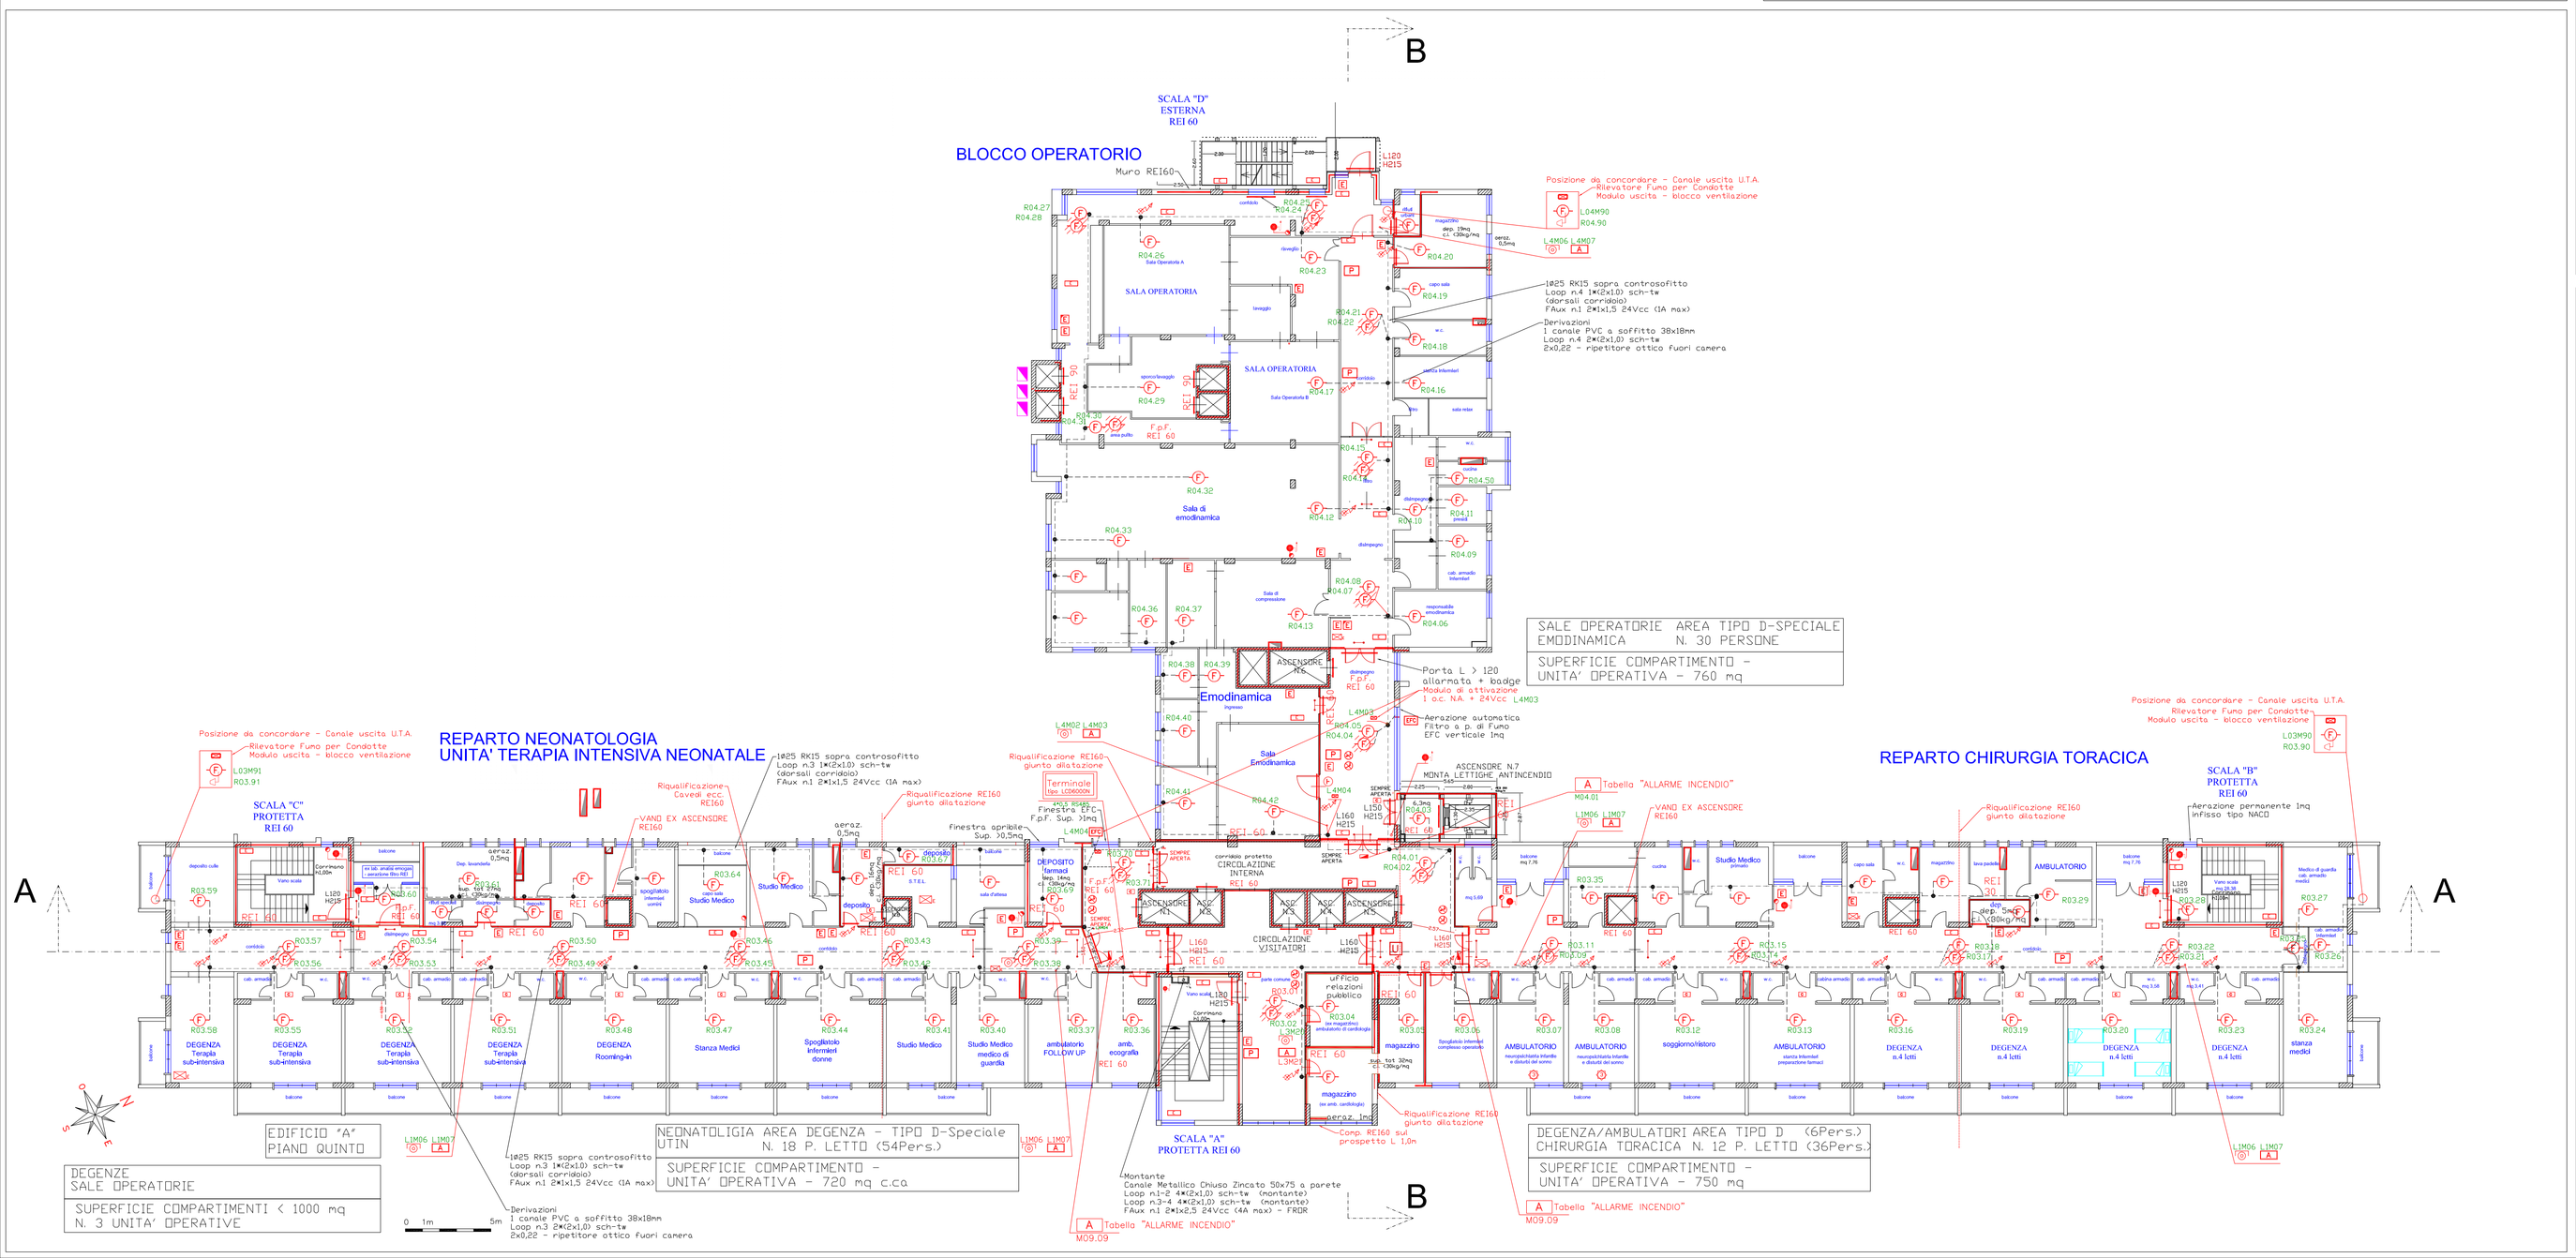*RIVELAZIONE INCENDI*

Edificio – "A"
Piano QUINTO
Impianto Rivelazione Incendi
Destinazioni D'Uso
..

Tav.
R-A-7

Revisione
04

| | | |
|---|---|---|
| Progettista<br>Ing. Nicola Cipolla | Diseg. | Scala<br>VARIE |
| Committente | Controllo emissione | Data<br>..... |
| File name | | |
| Note | | |

CIPOLLA E ASSOCIATI
Impianti antincendio elettrici e di protezione
Viale Lazio, 64 - 90144 Palermo
Tel /Fax 091 220556 - cell. 347 7277147