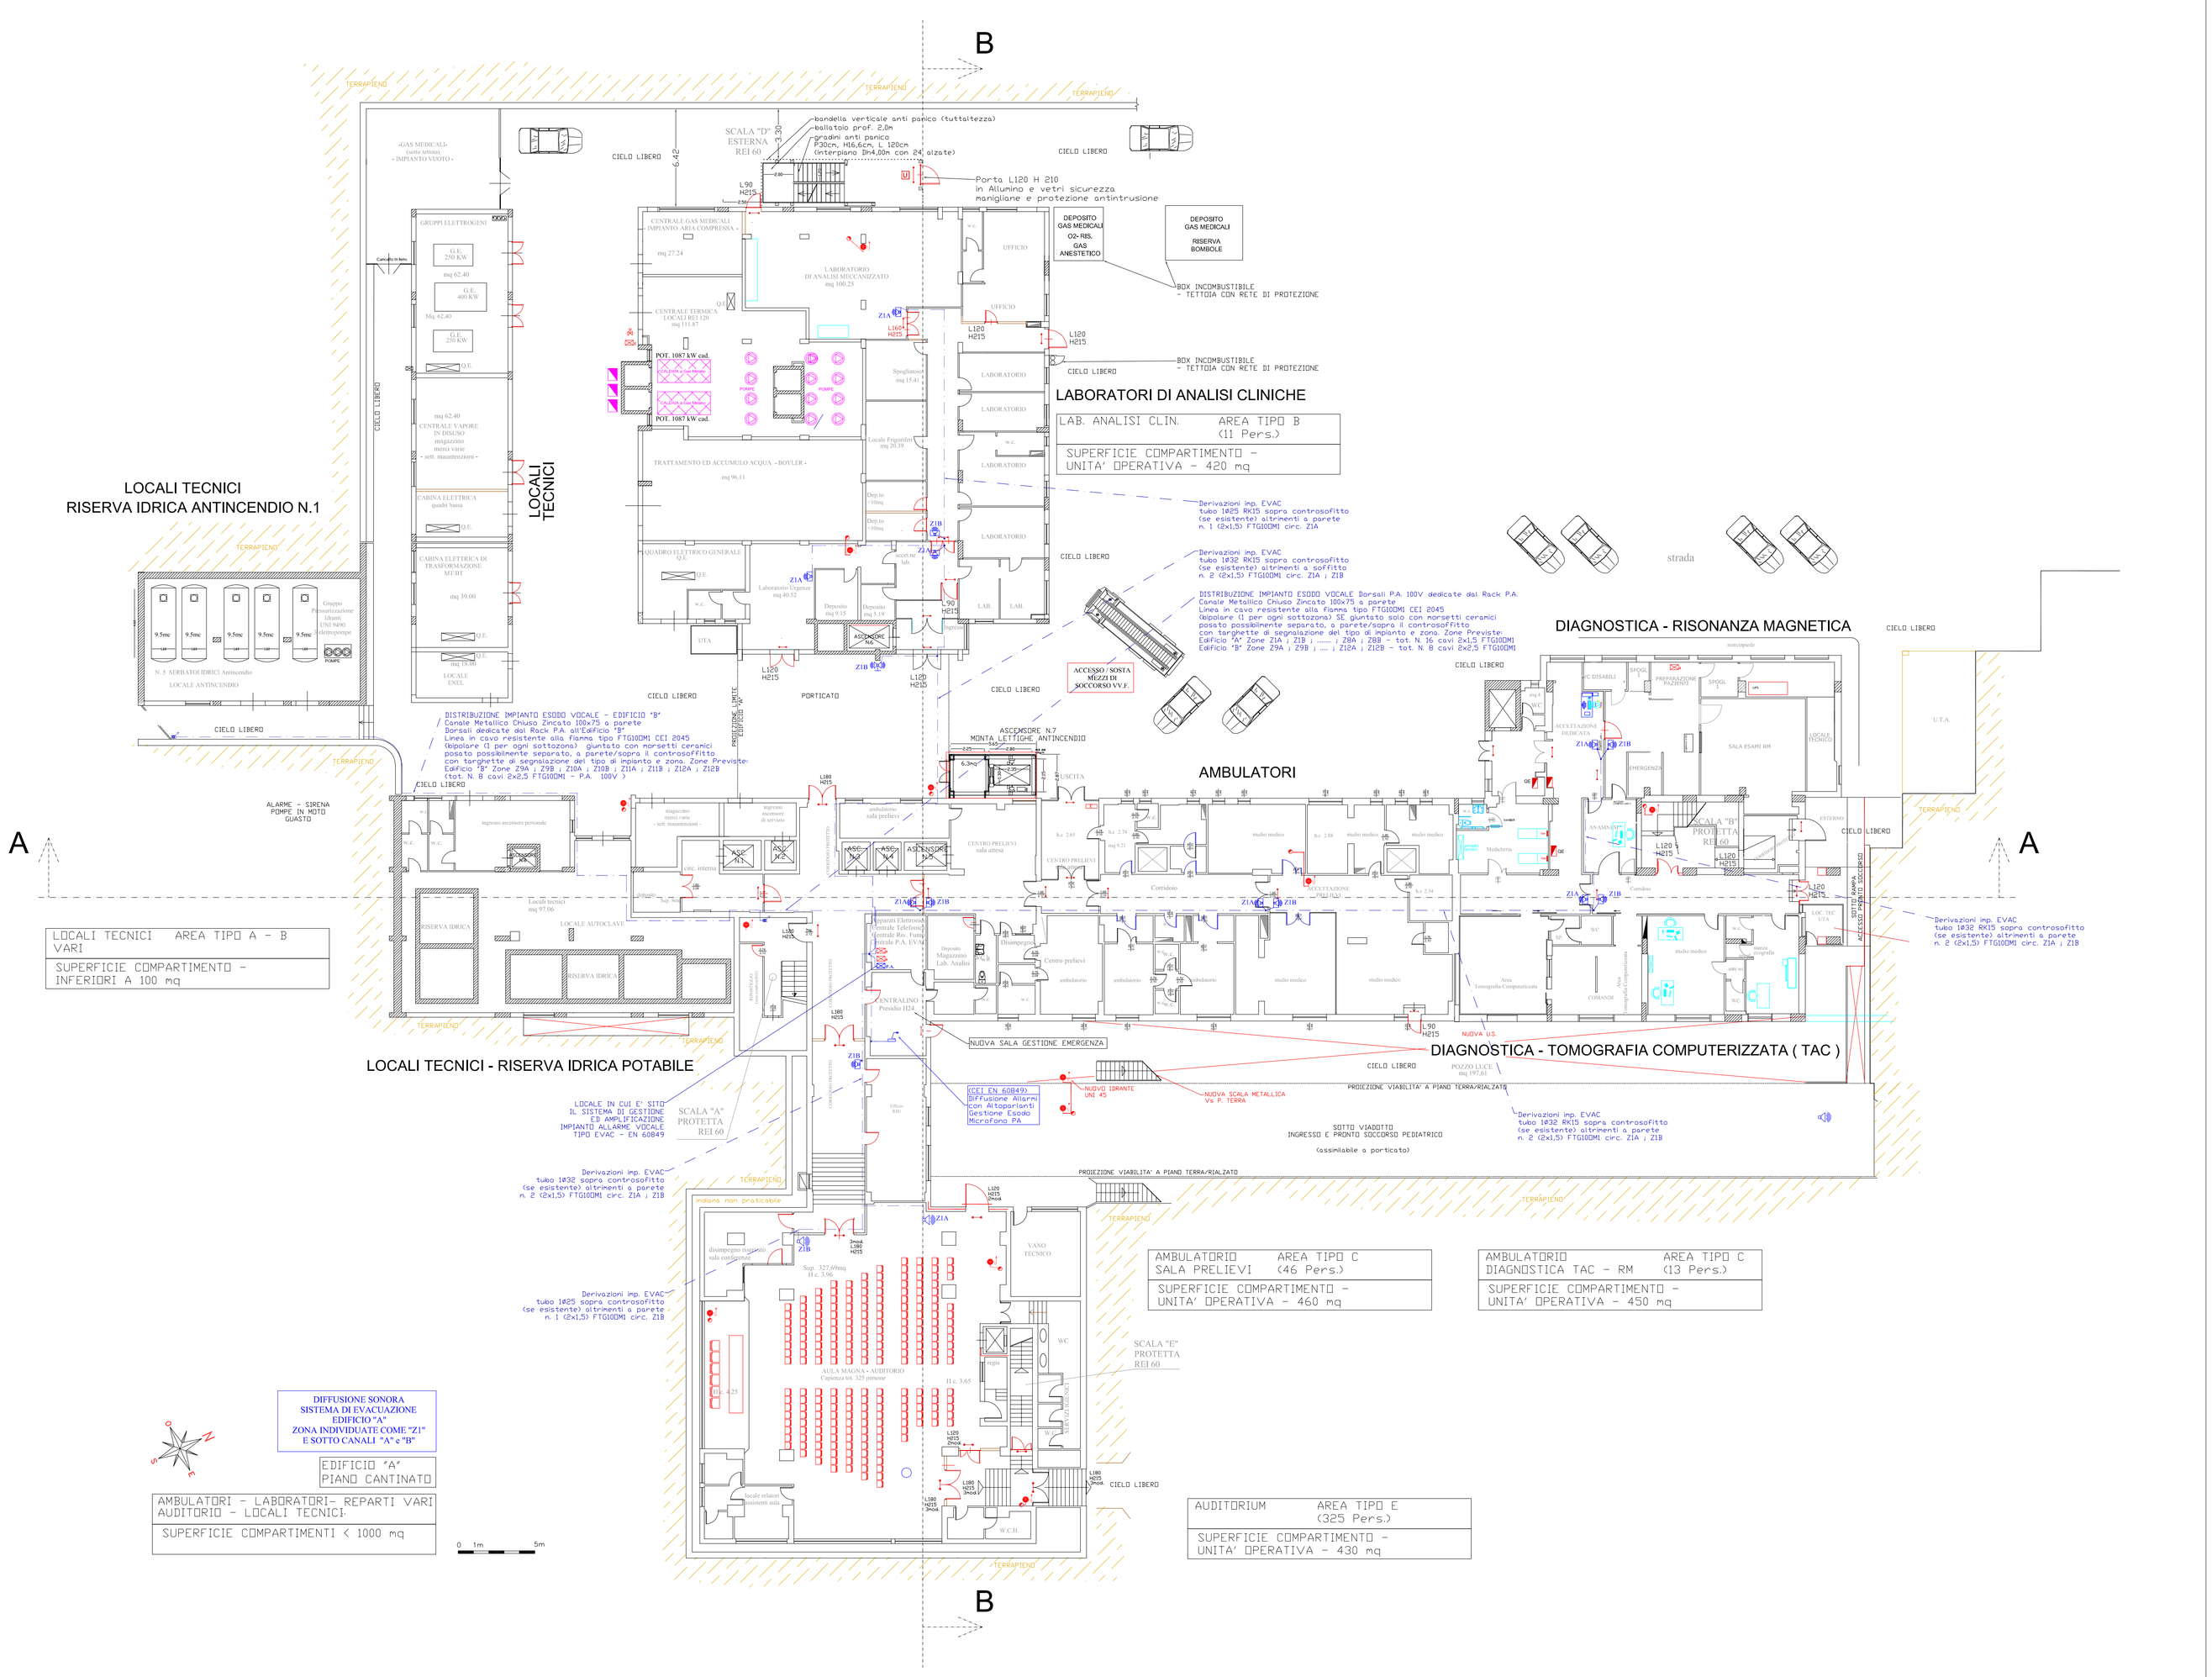

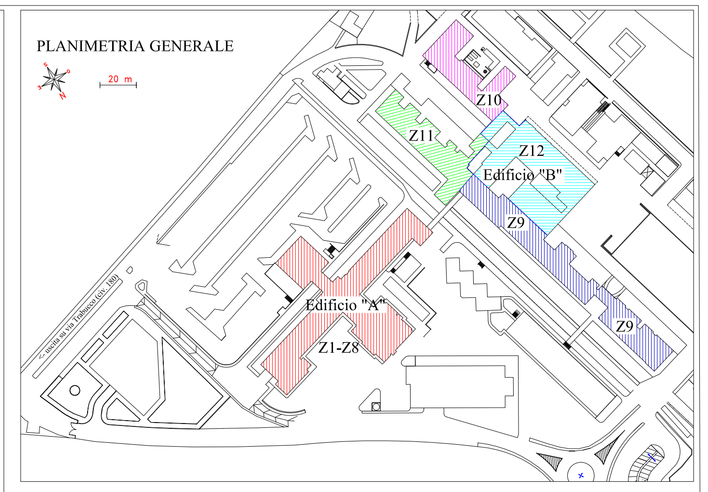

LEGGENDA

Diffusione Sonora - unidirezionale
Proiettore da parete unidirezionale (EN60849)
Pn 20W - Press. Sonora (SPL) (Pnom/1m) = 103dB
Sensibilità (1W/1m) = 90dB; Angolo Dispersione (2kHz) = 90°

Diffusione Sonora - bidirezionale
Proiettore da parete bidirezionale (EN60849)
Pn 20W (10+10) - Press. Sonora (SPL) (Pnom/1m) = 100dB
Sensibilità (1W/1m) = 87dB; Angolo Dispersione(2kHz)=2x110°

Diffusione Sonora - a cassetta da parete
Diffusore a cassetta da parete (EN60849)
Pn 6W - Press. Sonora (SPL) (Pnom/1m) = 98dB
Sensibilità (1W/1m) = 91dB; Angolo Dispersione (2kHz) =130°

Postazione microfonica (EN60849)
postazione remota digitale con tastiera 12 zone
con segnalatori di stato sistema e pulsanti di attivazione
microfono dinamico a stelo flessibile

PA
Sistema Integrato di Evacuazione Sonora - EN60849
n. 1 Rack 19" con portello a vetro - cartelonistica
n. 1 gestore sistema modulare (CPU, IN / OUT / ecc)
n. 2 controllori di linea (complessive 12 zone doppie)
n. 4 amplificatori audio (pot. 500W cad)
postazione microfonica di emergenza
batteria / UPS / 24Vdc - seconda sorgente (30')
interconnessione PC / USB / Rivelazione Incendio
distributore di rete sotto G.E. (Linea privilegiata)

Distribuzione Diffusione Sonora
Linea in cavo resistente alla fiamma tipo FTG10OM1 CEI 2045
(Bipolare (1 per ogni sottozona) giuntato con morsetti
ceramici e posto possibilmente separato, con Tubazione
RK15 sopra il controsoffitto o altrimenti a parete
+ targhette di segnalazione del tipo di impianto e zona

Comune di Palermo

Azienda Ospedaliera
"Ospedali Riuniti Villa Sofia - V. Cervello"
Sede Legale Viale Strasburgo n.233 - 90146 Palermo

Unità Ospedaliera Presidio - V. Cervello"
Via Trabucco n.180 - 90146 Palermo
Comando Prov. VV.F. di Palermo - Prat. n.24634

Adeguamento alle Norme di Prevenzione Incendi
PROGETTO ESECUTIVO
Sistemi di Rivelazione Incendi
Padiglioni "A"; "B";"C"; "D"; "E"; "8"; "F"
e
Sistema di Diffusione Sonora per Evacuazione
Padiglioni "A" e "B"
Presidio Ospedaliero "V. Cervello"
Sede Operativa, Via Trabucco, n. 180 - 90146 Palermo

DIFFUSIONE SONORA - EVAC

Edificio – "A"
Piano CANTINATO (–1)
Impianto EVAC
Destinazioni D'Uso
..

Tav.
EV-A-1

Revisione 04

Progettista: Ing. Nicola Cipolla	Dseg.	Scala: VARIE
Committente	Controllo emissione	Data: .....
File name		
Note		

CIPOLLA E ASSOCIATI
Impianti antincendio elettrici e di protezione
Viale Lazio, 64 - 90144 Palermo
Tel /Fax 091 220556 - cell. 347 7277147