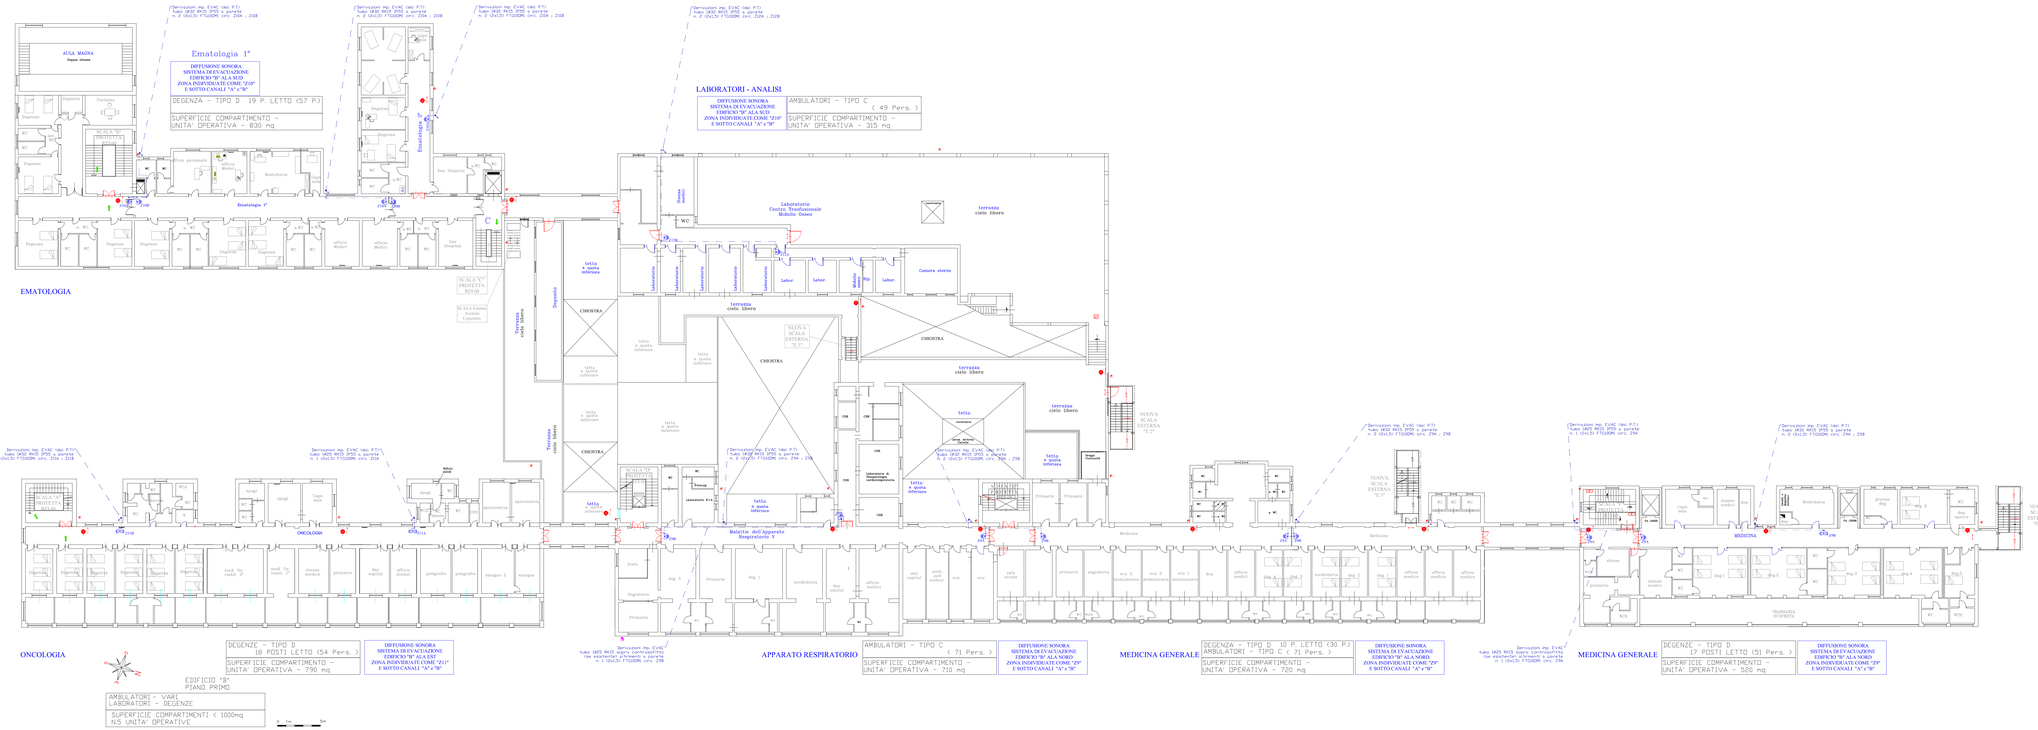

PLANIMETRIA GENERALE

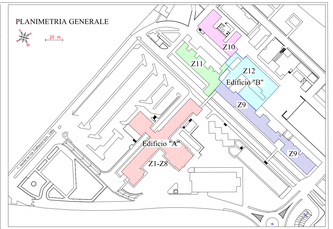

LEGGENDA

Diffusione Sonora - ambientazione
Prestazione da guaina ambientazione (EN60849)
Pn 20W = Press. Sonora (SPL) (Pnom/2m) > 93dB
Sensibilità (1kHz) = 90dB; Angolo Dispersione (Dsng) > 90°

Diffusione Sonora - bidirezionale
Prestazione da guaina bidirezionale (EN60849)
Pn 20W (2x10) = Press. Sonora (SPL) (Pnom/2m) > 90dB
Sensibilità (1kHz) = 87dB; Angolo Dispersione(Dsng/Vsng)>120°

Diffusione Sonora - a cassetta da parete
Diffusione a cassetta da parete (EN60849)
Pn 6W = Press. Sonora (SPL) (Pnom/2m) > 90dB
Sensibilità (1kHz) = 91dB; Angolo Dispersione (Dsng) >130°

Postazione microfonica (EN60849)
postazione remota digitale con tastiera 10 zone
programmabili, display LCD, microfono a collo d'oca e
microfono amovibile a stelo flessibile

Scheda Integrata di Evacuazione Sonora - EN60849
n. 1 Rack 19" con portello a vetro - caratteristica
IP20 - dimensioni 19"x3U - profondità 300 mm circa
n. 2 partizioni di max riconducibili 32 zone Ampli
n. 4 amplificatori audio 2ch/ 500w cad.
n. 1 alimentatore 48Vdc 1000w circa
Software - UPS / Extra - secondo scrupolo (3G?)
Interconnessione PC / USB / Rivelazione Incendio
distribuzione di rete - sotto-DC (Linea privilegiata)

Distribuzione Diffusione Sonora
Cavo resistente al fuoco - Cavo Type FTG10OM2 (CEI 20-45)
Valutare il per ogni sottozone - giunta con morsetti
cerniera a piastri bloccamento separato per selezione
- Cavo Type FTG10OM2 (CEI 20-45) - Cavo resistente
- Surgente a segnalazione del tipo di impianto e zona

Comune di Palermo

Azienda Ospedaliera
"Ospedali Riuniti Villa Sofia - V. Cervello"
Sede Legale Viale Strasburgo n.233 - 90146 Palermo

Unità Ospedaliera Presidio - V. Cervello"
Via Trabucco n.180 - 90146 Palermo
Comando Prov. VV.F. di Palermo - Prot. n.24634

Adeguamento alle Norme di Prevenzione Incendi
PROGETTO ESECUTIVO
Sistemi di Rivelazione Incendi
Padiglioni "A"; "B";"C"; "D"; "E"; "8"; "F"
e
Sistema di Diffusione Sonora per Evacuazione
Padiglioni "A" e "B"
Presidio Ospedaliero "V. Cervello"
Sede Operativa, Via Trabucco, n. 180 - 90146 Palermo

DIFFUSIONE SONORA - EVAC

Edificio – "B"
Piano PRIMO
Impianto EVAC
Destinazioni D'Uso
..

Tav.
EV-A-11

Revisione
04

Progettista: Ing. Nicola Cipolla		Disegnatore	Scala: VARIE
Committente		Controllo esecuzione	Data: .....
File name			
Note			

CIPOLLA E ASSOCIATI
Impianti antincendio, elettrici e di protezione
Viale Lazio, 64 - 90144 Palermo
Tel./Fax 091 226536 - cell. 347 7277147