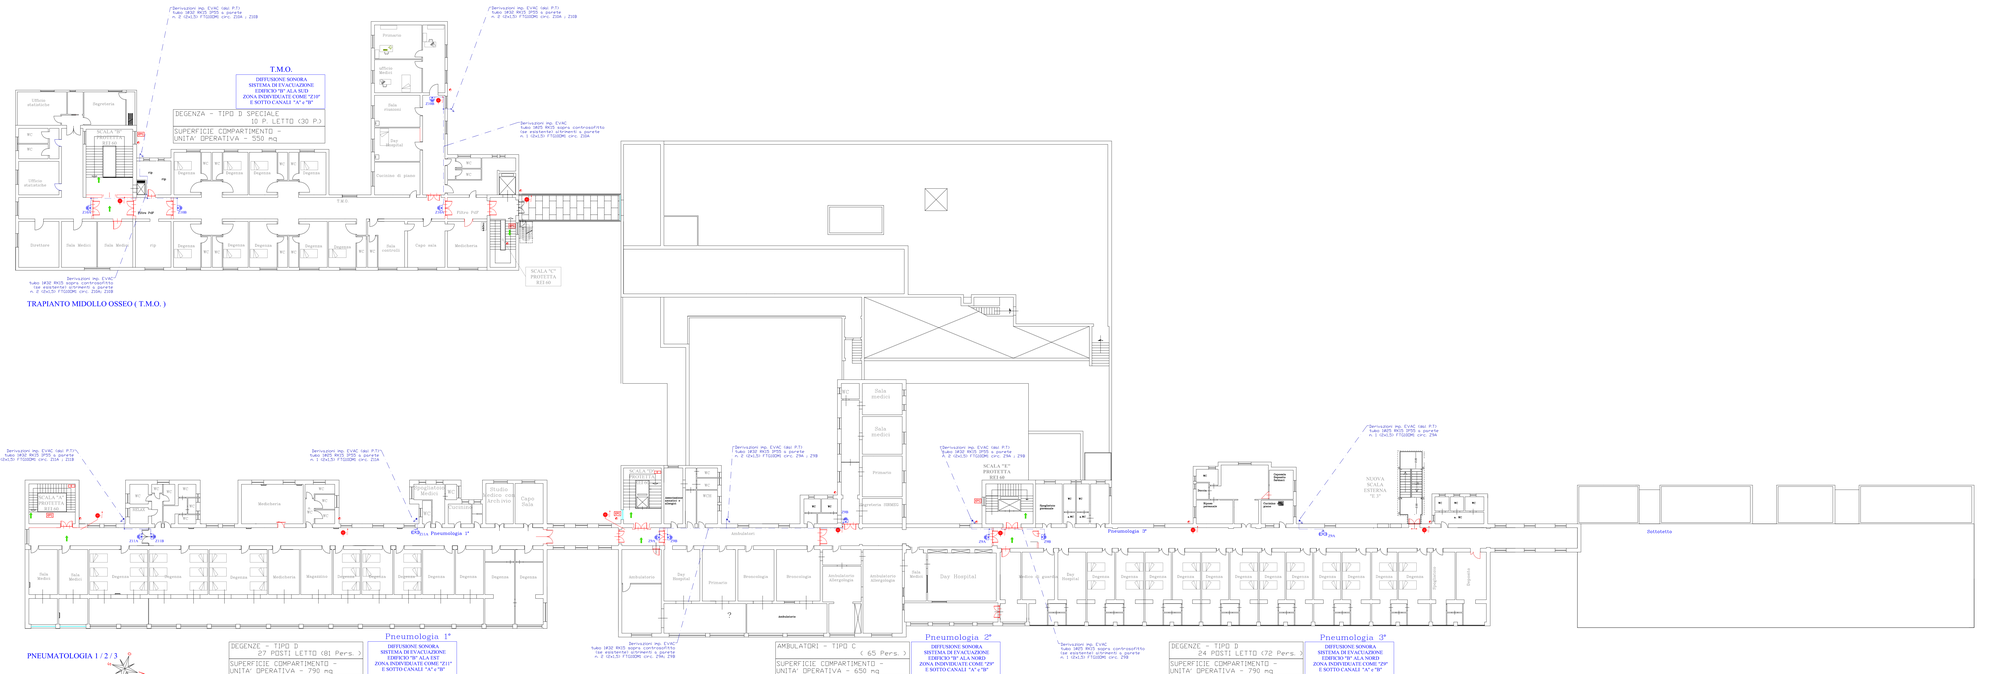
T.M.O.
DIFFUSIONE SONORA
SISTEMA DI EVACUAZIONE
EDIFICIO "B" ALA SUD
ZONA INDIVIDUATE COME "Z10"
E SOTTO CANALI "A"e "B"
DEGENZE - TIPO D SPECIALE
10 P. LETTO (30 P.)
SUPERFICIE COMPARTIMENTO -
UNITA' OPERATIVA - 550 mq
Derivazioni inp. EVAC (dei P.T.)
Tubo IØ32 RIGID IP55 a parete
n. 2 IDeLTA FTG50MK (cnr. Z09A - Z10B)
Derivazioni inp. EVAC (dei P.T.)
Tubo IØ32 RIGID IP55 a parete
n. 2 IDeLTA FTG50MK (cnr. Z09B - Z10B)
Derivazioni inp. EVAC
Tubo IØ25 RIGID sopra controsoffitto
(se esistente) attraverso a parete
n. 1 IDeLTA FTG50MK (cnr. Z09A
Derivazioni inp. EVAC
Tubo IØ25 RIGID sopra controsoffitto
n. 2 IDeLTA FTG50MK (cnr. Z10A - Z10B)
TRAPIANTO MIDOLLO OSSEO (T.M.O.)
SCALA "A" PROTETTA
SCALA "B" PROTETTA
SCALA "C" PROTETTA
SCALA "E" PROTETTA
NUOVA SCALA ESTERNA "F"
Pneumologia 1°
Pneumologia 2°
Pneumologia 3°
Day Hospital
Ambulatori
Degenze
Medicheria
Sala medici
Primario
Direzione
Segreteria
Ufficio Amministrativo
Sala Medici
Sala Medici
Sala riunioni
Ufficio primario
Ufficio caposala
Caposala
Studio Medici con lavandino
Corridoio
Corridoio
Corridoio