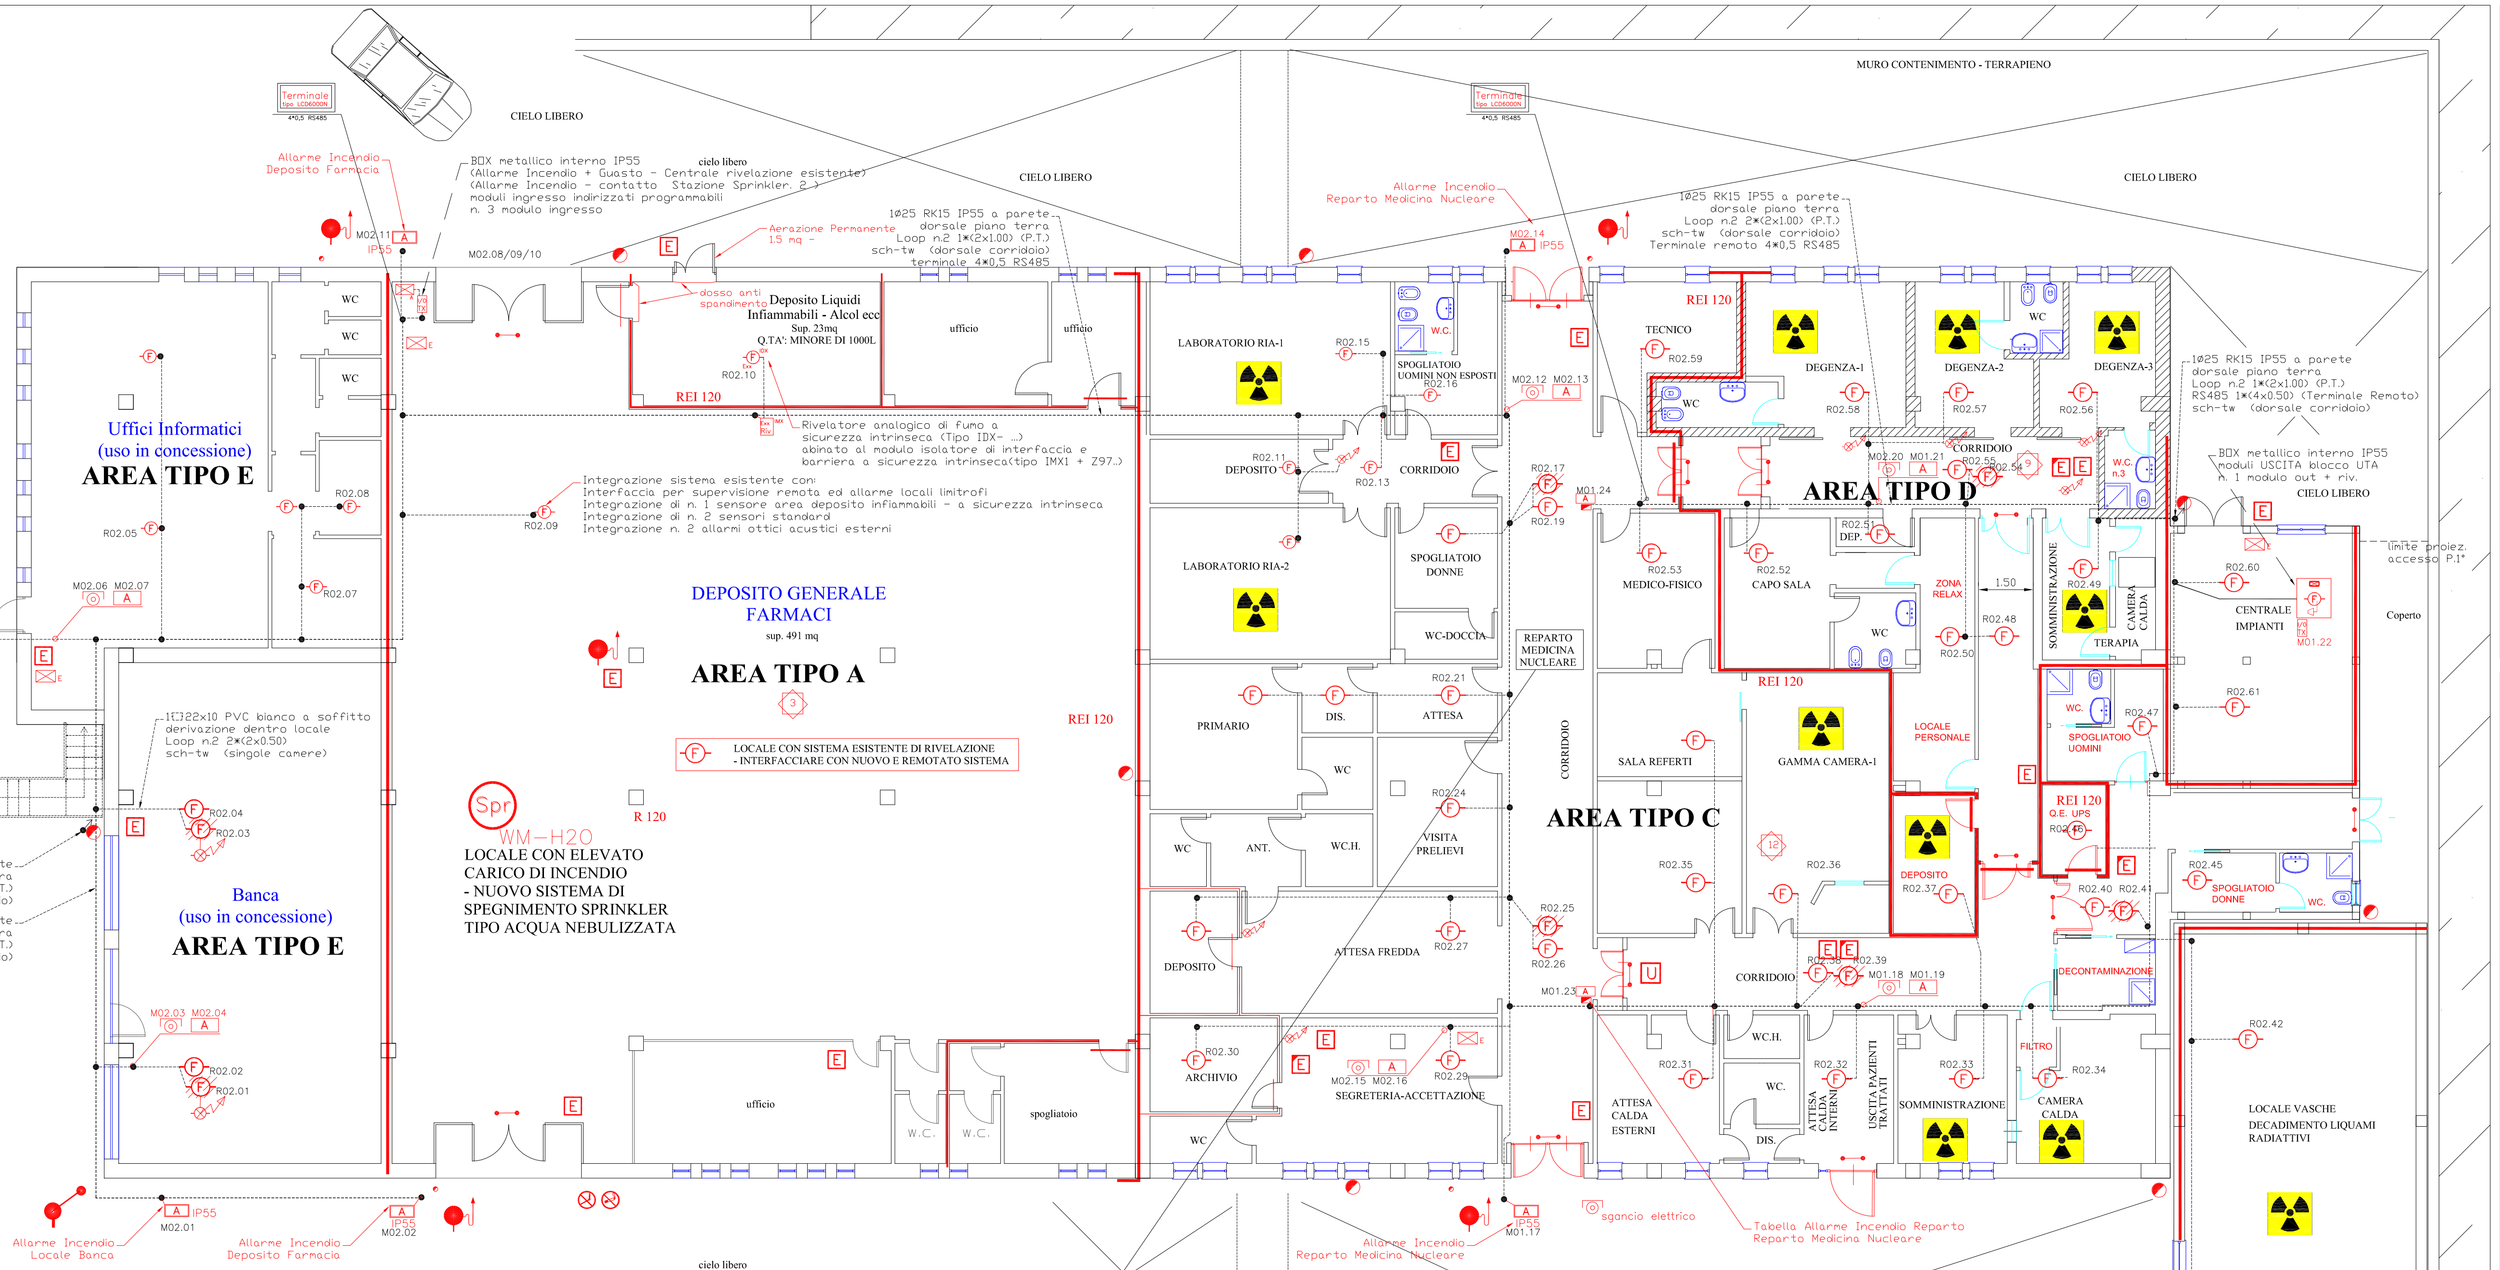

AMBULATORI DEGENZE	AREA - TIPO A-D-C
DEPOSITO - SERVIZI	N. 3+9+12 persone
U. O MEDICINA NUCLEARE-740mq	
DEPOSITO FARMACIA - 491 mq	

SORGENTI RADIATTIVE PRESENTI NEI LOCALI - MEDICINA NUCLEARE CONVENZIONALE -

DETENZIONE ED IMPIEGO SORGENTI NON SIGILLATE

ISOTOPO	DETENZIONE MBq	IMPIEGO MBq
99mTc	2,8E+6	25,9E+3
99Mo	3,5E+6	32,4E+3
123I	2E+3	370
131I	60E+3	1,11E+3
201Tl	2E+3	370
67Ga	2E+4	370
111In	5E+3	185
51Cr	200	37
59Fe	74	3,7
125I	500	37

SORGENTI RADIATTIVE PRESENTI NEI LOCALI - MEDICINA NUCLEARE CONVENZIONALE -

DETENZIONE ED IMPIEGO SORGENTI SIGILLATE

ISOTOPO	DETENZIONE MBq	IMPIEGO MBq
137Cs	2,39E+7	1,53E+7
137Cs	44,5E-3	34,6E-3
22Na	54,2E-3	2,8E-3
60Co	45,7E-3	10,7E-3
57Co	44E-3	1,5E-6
137Cs	376E-3	314E-3
57Co	900E-3	0,1E-3
57Co	740	73E-3

LEGGENDA

- Estintore a polvere da 6 kg C.E. 21A 144BC
- Estintore a CO2 da 5 kg C.E. 89Bc
- Idrante UNI 45 (manichetta 25ml)
- Attacco UNI 70 per autopompa W.F.
- Montante Idrico , derivazione
- Valvola di intercettazione gas combustibile automatica + manuale
- Pulsante di sblocco Porte REI A FUNGO
- Quadro Elettrico
- Centrale di rivelazione Incendio
- Rilevatore GAS METANO
- Rilevatore Puntiforme Ottico di FUMO dist. da pareti/travi>0,5m
- Rilevatore Puntiforme Ottico di FUMO sopra controsoffitto + ripetitore a led
- Rilevatore Lineare Ottico di FUMO – Port.70m Unità integrata (TX+RX) + Riflettore
- Ripetitore ottico rilevatore in allarme
- Allarme manuale incendio
- ALLARME INCENDIO sirena + lampeggiatore
- ALLARME INCENDIO Campana badenia 6"
- Illuminazione di emergenza
- Diffusione Allarmi con Altoparlanti (CEI EN 60849)
- Magneti di tenuta porte REI a pavimento sganciio comandato dalla centr. di rilevazione
- Cartello Vietato usare ACQUA
- Cartello Vietato Fumare
- Cartello Vietato Usare Fiamme Libere
- Cartello Uscita di Emergenza
- Cartello Gestione Emergenza
- Cartello Direzione di Esodo
- Cartello Planimetria di Orientamento
- Direzione di esodo orizzontale
- Direzione di esodo verso il basso
- Direzione di esodo verso l'alto
- Porte REI – dim. utili 90x215 cm Cieca (F = Finestrata , L = Legno)
- Apertura a spinta nel verso dell'esodo (maniglione antipanico)
- Scancio elettrico Porta REI (elettromag. ritenuto) o Porta Scorrevole – Pulsante a fungo
- Parete REI 120
- Affollamento presente (n. persone)
- Ingresso ai Locali
- Imp. Fisso Estinzione – Automatico Estinguente: Gi = Gas inerte Estinguente: IM = Acqua Nebulizzata

Comune di Palermo

Azienda Ospedaliera
"Ospedali Riuniti Villa Sofia - V. Cervello"
Sede Legale Viale Strasburgo n.233 - 90146 Palermo

Unità Ospedaliera Presidio - V. Cervello"
Via Trabucco n.180 - 90146 Palermo
Comando Prov. VV.F. di Palermo - Prat. n.24634

Adeguamento alle Norme di Prevenzione Incendi
PROGETTO ESECUTIVO
Sistemi di Rivelazione Incendi
Padiglioni "A"; "B";"C"; "D"; "E"; "8"; "F"
e
Sistema di Diffusione Sonora per Evacuazione
Padiglioni "A" e "B"
Presidio Ospedaliero "V. Cervello"
Sede Operativa, Via Trabucco, n. 180 - 90146 Palermo

RIVELAZIONE INCENDI

Edificio – "C"
Piano Terra
Medicina Nucleare–Deposito Farmaci
Banca – Loc. Informatici

Impianto Rivelazione Incendi

Tav. R-C-1

Revisione 04

Progettista	Disegn.	Scala
Ing. Nicola Cipolla		VARIE
Committente	Controllo emissione	Data
		.....
File name		
Note		

CIPOLLA E ASSOCIATI
Impianti antincendio elettrici e di protezione
Viale Lazio, 64 - 90144 Palermo
Tel /Fax 091 220556 - cell. 347 7277147