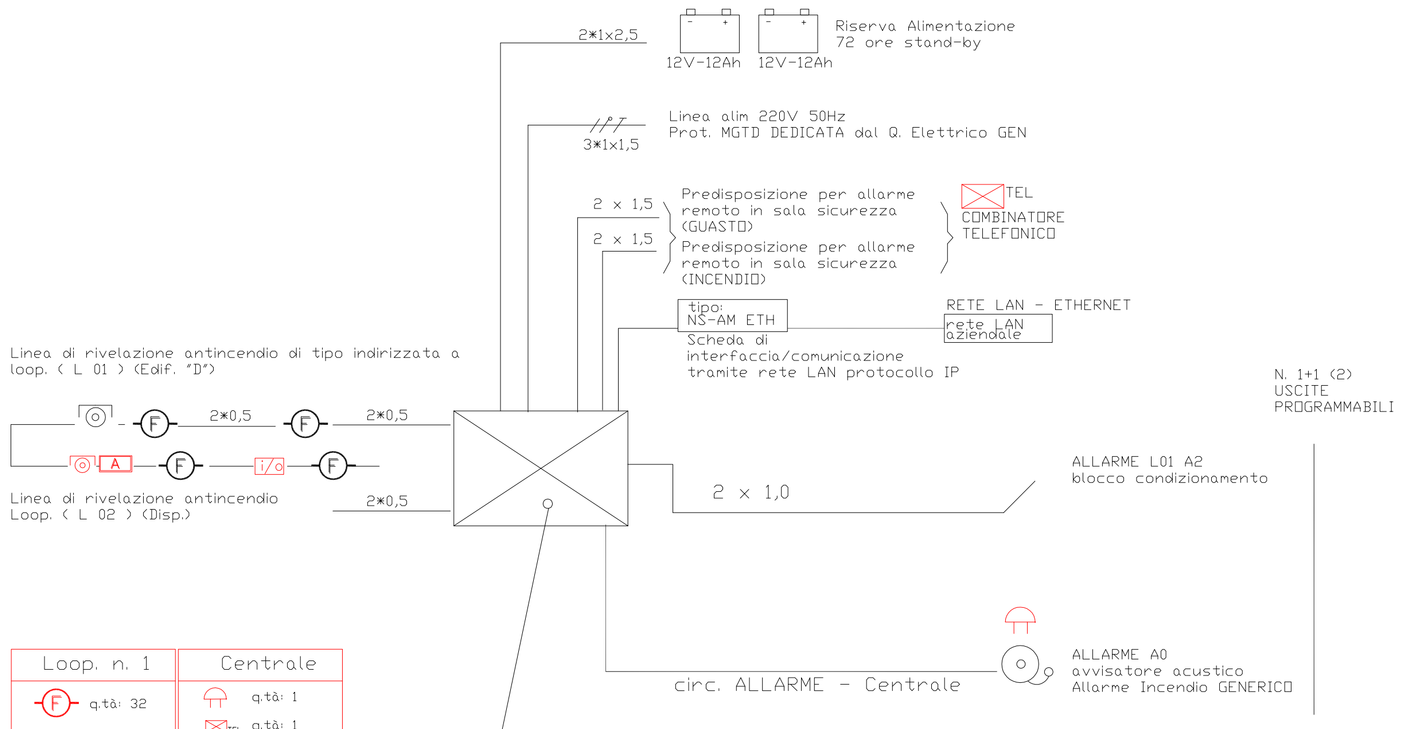

Loop. n. 1	
F	q.tà: 32
	q.tà: 3
A	q.tà: 3
A IP55	q.tà: 1
I/O	q.tà: 3
	q.tà: 4
	q.tà: 1

Centrale	
	q.tà: 1
TEL	q.tà: 1

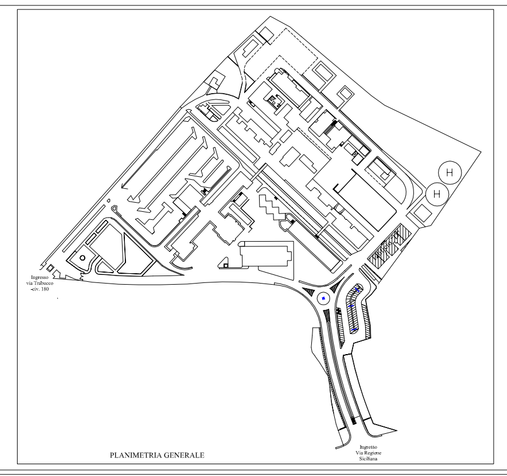

PLANIMETRIA GENERALE

LEGGENDA

- Estintore a polvere da 6 kg C.E. 21A 144BC
- Estintore a CO2 da 5 kg C.E. 89BC
- Idrante UNI 45 (manichetta 25ml)
- Attacco UNI 70 per autopompa W.F.
- Montante Idrico , derivazione
- Valvola di intercettazione gas combustibile automatica + manuale
- R Pulsante di sblocco Porte REI A FUNGO
- E Quadro Elettrico
- A Centrale di rivelazione Incendio
- G Rilevatore GAS METANO
- F Rilevatore Puntiforme Ottico di FUMO dist. da pareti/travi>0,5m
- F Rilevatore Puntiforme Ottico di FUMO sopra controsoffitto + ripetitore a led
- F F Rilevatore Lineare Ottico di FUMO
- Ripetitore ottico rilevatore in allarme
- Allarme manuale incendio
- A ALLARME INCENDIO sirena + lampeggiatore
- ALLARME INCENDIO Campana badenia 6"
- E illuminazione di emergenza
- Diffusione Allarmi con Altoparlanti (CEI EN 60849)
- Magneti di tenuta porte REI a pavimento sganciati comandati dalla centr. di rilevazione
- Cartello Vietato usare ACQUA
- Cartello Vietato Fumare
- Cartello Vietato Usare Fiamme Libere
- U Cartello Uscita di Emergenza
- C Cartello Gestione Emergenza
- Cartello Direzione di Esodo
- P Cartello Planimetria di Orientamento
- Direzione di esodo orizzontale
- Direzione di esodo verso il basso
- Direzione di esodo verso l'alto
- 90x215 Porte REI - dim. utili 90x215 cm Cieca (F = Finestrata , L = Legno)
- Apertura a spinta nel verso dell'esodo (maniglione antipanico)
- REI Scancio elettrico Porta REI (elettromag. ritenuta) o Porta Scorrevole - Pulsante a fungo
- REI 120 Parete REI 120
- n Affollamento presente (n. persone)
- Ingresso ai Locali
- GI Imp. Fisso Estinzione - Automatico Estinguente: GI = Gas Inerte Estinguente: WM = Acqua Nebulizzata
- H2O WM Estinguente: WM = Acqua Nebulizzata

Muretto di Confine

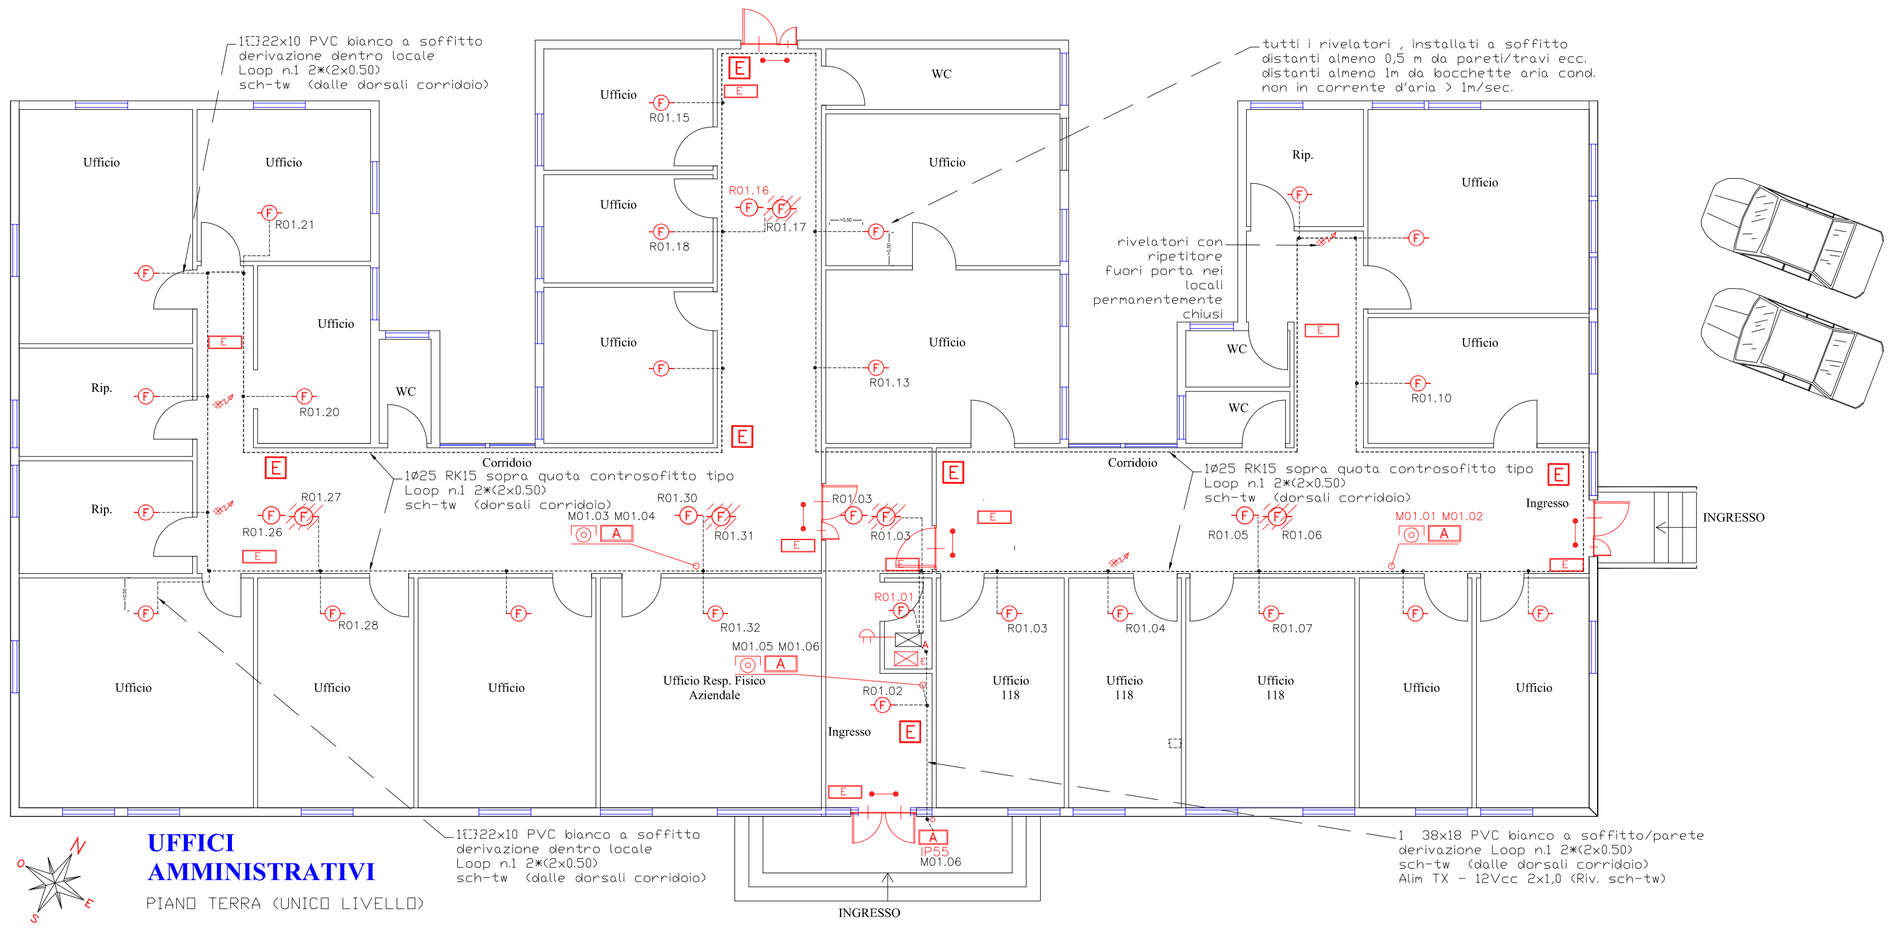

UFFICI AMMINISTRATIVI

PIANO TERRA (UNICO LIVELLO)

UFFICI AMMINISTRATIVI	AREA - TIPO E N. 35 addetti (pers.)
SUPERFICIE COMPARTIMENTO - UNITA' OPERATIVA - 540mq	

0 1m 5m

Comune di Palermo

Azienda Ospedaliera
"Ospedali Riuniti Villa Sofia - V. Cervello"
Sede Legale Viale Strasburgo n.233 - 90146 Palermo

Unità Ospedaliera Presidio - V. Cervello"
Via Trabucco n.180 - 90146 Palermo
Comando Prov. VV.F. di Palermo - Prat. n.24634

Adeguamento alle Norme di Prevenzione Incendi
PROGETTO ESECUTIVO
Sistemi di Rivelazione Incendi
Padiglioni "A"; "B";"C"; "D"; "E"; "8"; "F"
e
Sistema di Diffusione Sonora per Evacuazione
Padiglioni "A" e "B"
Presidio Ospedaliero "V. Cervello"
Sede Operativa, Via Trabucco, n. 180 - 90146 Palermo

RIVELAZIONE INCENDI

Edificio - "D"
Piano Terra

Impianto Rivelazione Incendi

Tav.
R-D-1

Revisione 04

Progettista	Diseg.	Scala
Ing. Nicola Cipolla		VARIE
Committente	Controllo emissione	Data .....
File name		
Note		

CIPOLLA E ASSOCIATI
Impianti antincendio elettrici e di protezione
Viale Lazio, 64 - 90144 Palermo
Tel./Fax 091 220556 - cell. 347 7277147