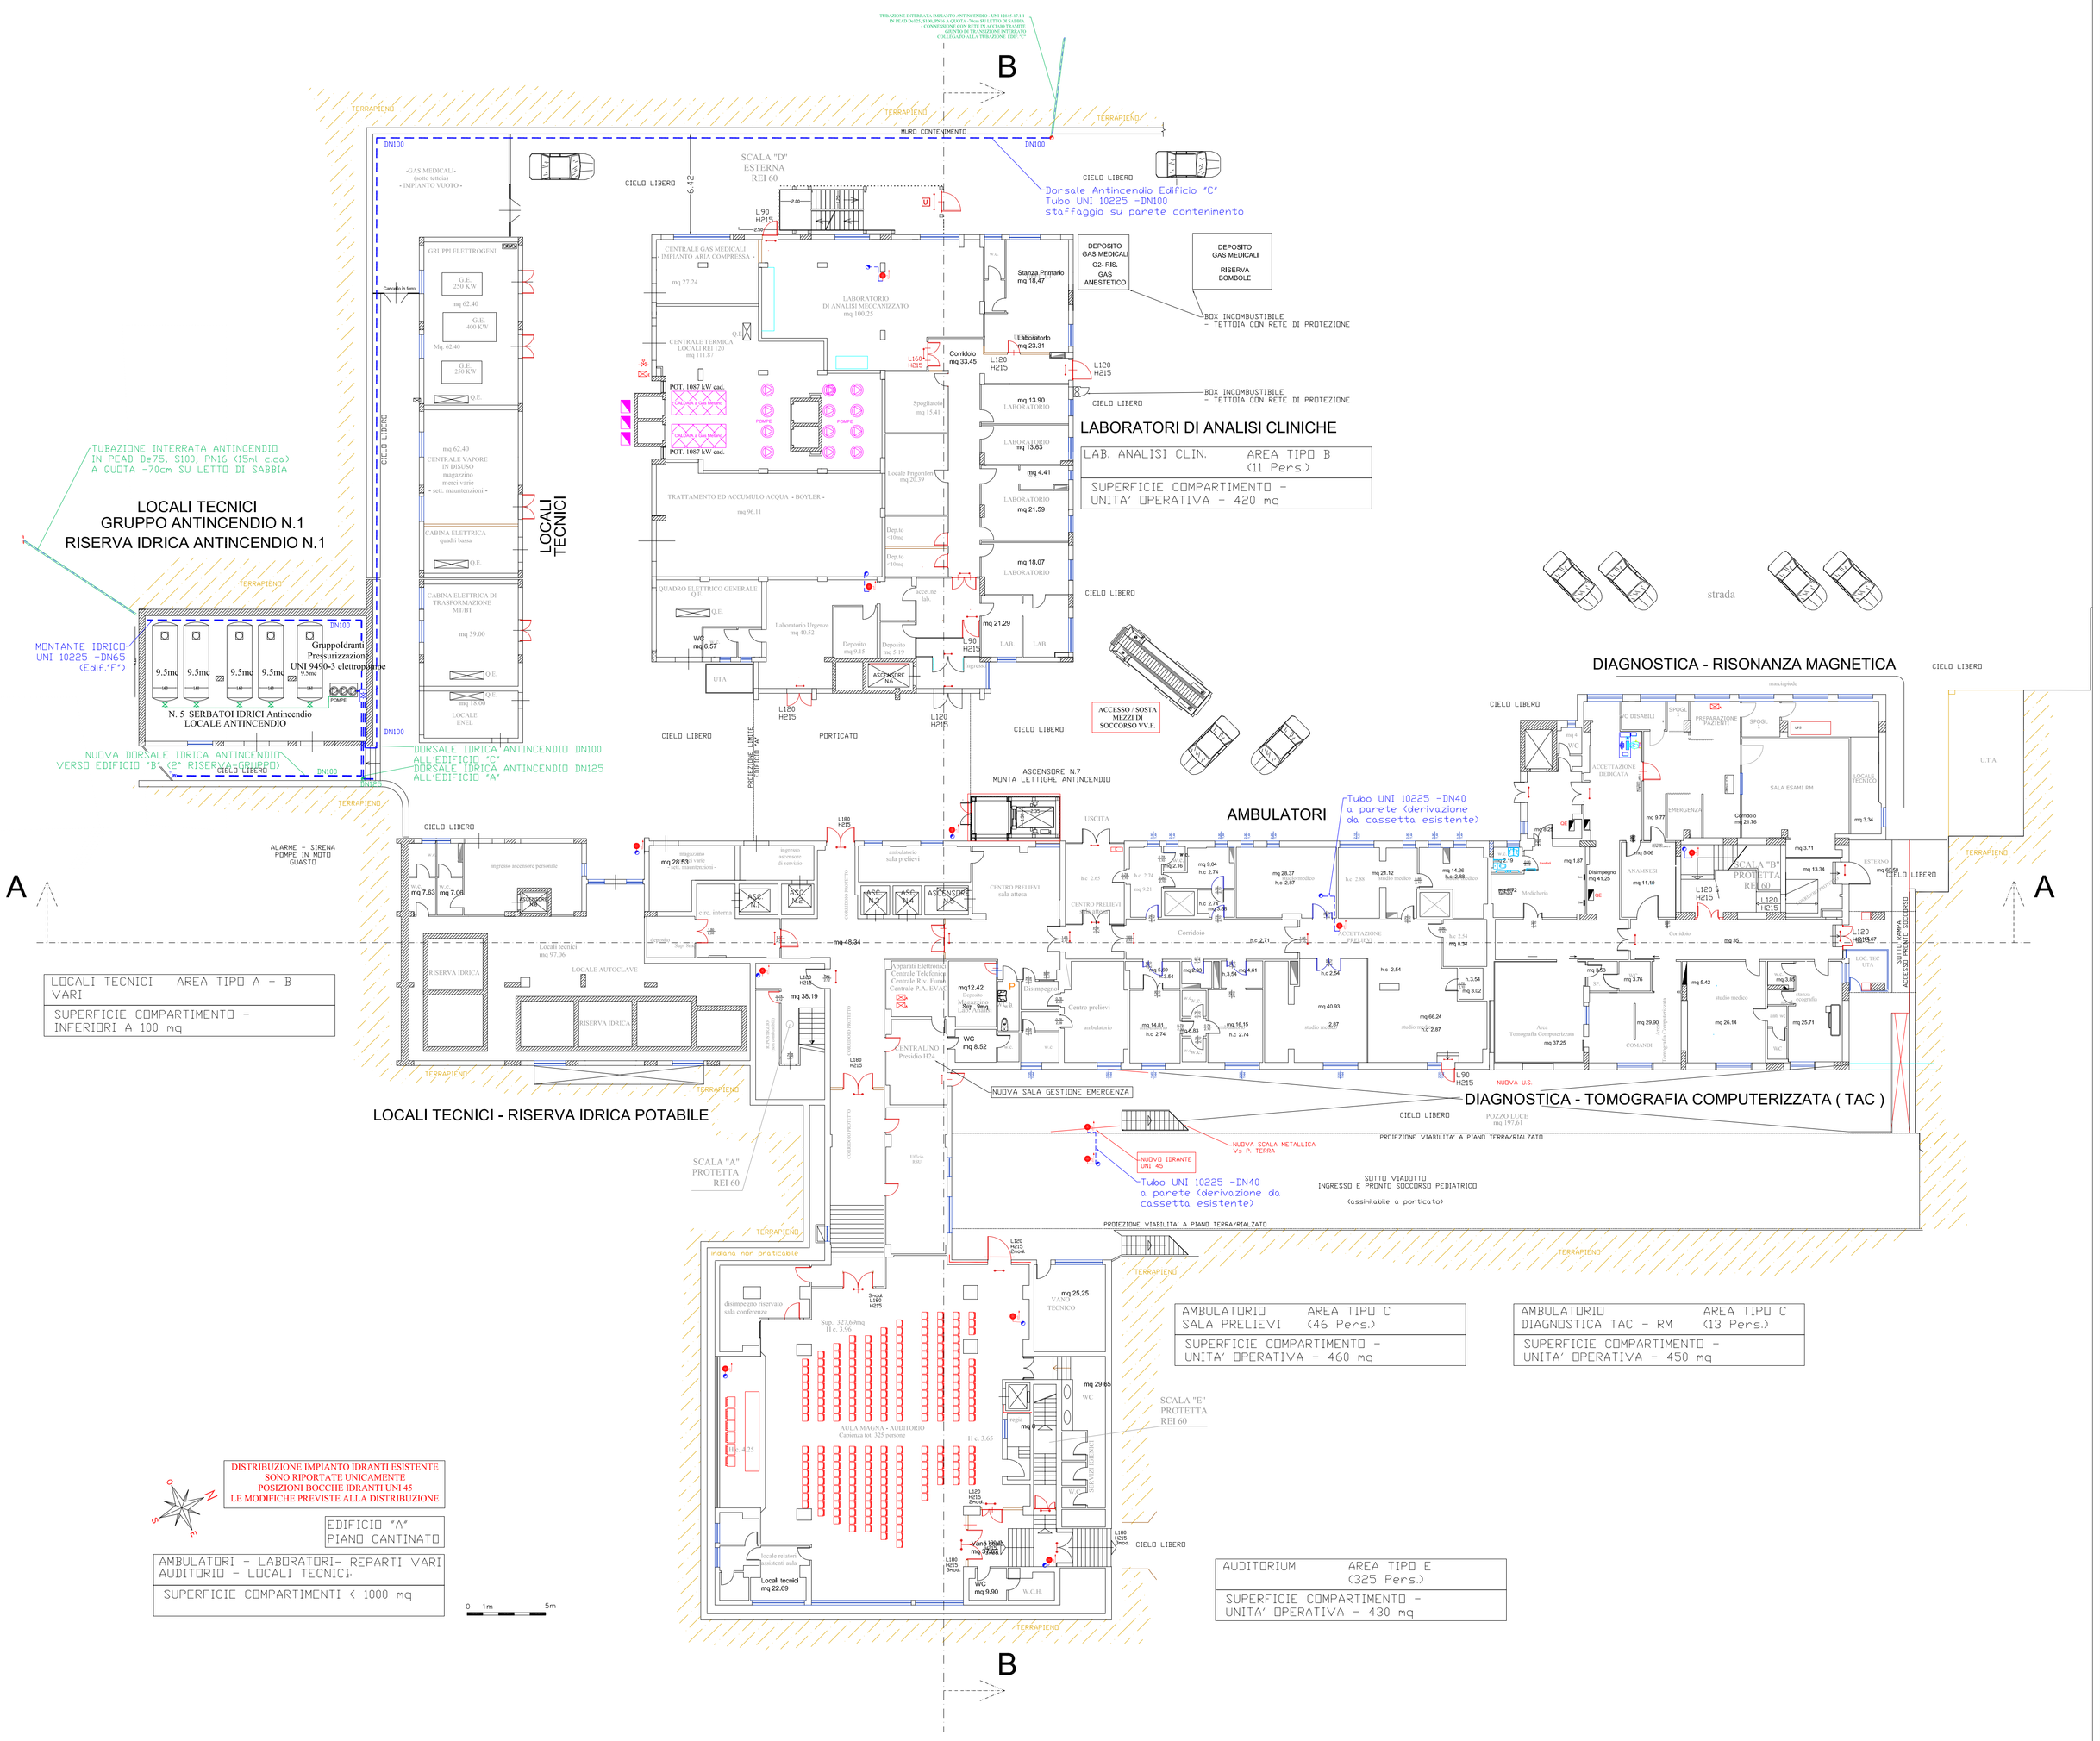
TUBAZIONE INTERRATA ANTINCENDIO
IN PEAD De75, S100, PN16 (15mt. c.ca)
A QUOTA -70cm SU LETTO DI SABBIA
LOCALI TECNICI
GRUPPO ANTINCENDIO N.1
RISERVA IDRICA ANTINCENDIO N.1
MONTANTE IDRICO
UNI 10225 -DN65
(GeGF.F")
Gruppoldrant
Pressurizzazione
UNI 9490-3 elettropompe
N. 5 SERBATOI IDRICI Antincendio
LOCALE ANTINCENDIO
NUOVA DORSALE IDRICA ANTINCENDIO
VERSO EDIFICIO "B" "C" RISERVA ESISTENTE
DORSALE IDRICA ANTINCENDIO DN100
ALL'EDIFICIO "C"
DORSALE IDRICA ANTINCENDIO DN125
ALL'EDIFICIO "A"
ALARME - SIRENA
POMPE IN MOTO
GUASTO
LOCALI TECNICI AREA TIPO A - B
VARI
SUPERFICIE COMPARTIMENTO -
INFERIORI A 100 mq
LOCALI TECNICI - RISERVA IDRICA POTABILE
DISTRIBUZIONE IMPIANTO IDRANTI ESISTENTE
SONO RIPORTATE UNICAMENTE
POSIZIONI BOCCHE IDRANTI UNI 45
LE MODIFICHE PREVISTE ALLA DISTRIBUZIONE
EDIFICIO "A"
PIANO CANTINATO
AMBULATORI - LABORATORI- REPARTI VARI
AUDITORIO - LOCALI TECNICI
SUPERFICIE COMPARTIMENTI < 1000 mq
0 1m 5m
TUBAZIONE INTERRATA ANTINCENDIO UNI 12845-17.1.1 –
IN PEAD De125, S100, PN16, POSA A QUOTA -70cm RICOPERTURA SABBIA
CONNESSIONE ALLA TUBAZIONE ESISTENTE
ATTRAVERSO IL MARCIAPIEDE ESISTENTE
COLLEGATO ALLA TUBAZIONE ESIST. "C"
B
A
TERRAPIENO
MURO CONTENIMENTO
SCALA "D"
ESTERNA
REI 60
CICLO LIBERO
Dorsale Antincendio Edificio "C"
Tubo UNI 10225 -DN100
staffaggio su parete contenimento
«GAS MEDICALI»
Aree esterne
- IMPIANTO VUOTO -
GRUPPI ELETTROGENI
G.E. 250 KW
G.E. 400 KW
G.E. 250 KW
CENTRALE GAS MEDICALI
- IMPIANTO ARIA COMPRESSA -
CENTRALE TERMICA
LOCALE CALDAIE
CENTRALE VAPORE
IN DISUSO
magazzino
mezzi vari
- uffi. manutenzione -
CABINA ELETTRICA
quadri bassa
CABINA ELETTRICA DI
TRASFORMAZIONE
MT/BT
LOCALE
ENEL
TRATTAMENTO ED ACCUMULO ACQUA - BOYLER -
QUADRO ELETTRICO GENERALE
QGT
Laboratorio Urgenze
Deposito
Deposito
ASCENSORE
VIA
PORTICATO
LABORATORIO
DI ANALISI MECCANIZZATO
Spogliatoio
Locale Frigoriferi
Corridoio
Laboratorio
Sterilizzazione
Sterilizzazione
Sterilizzazione