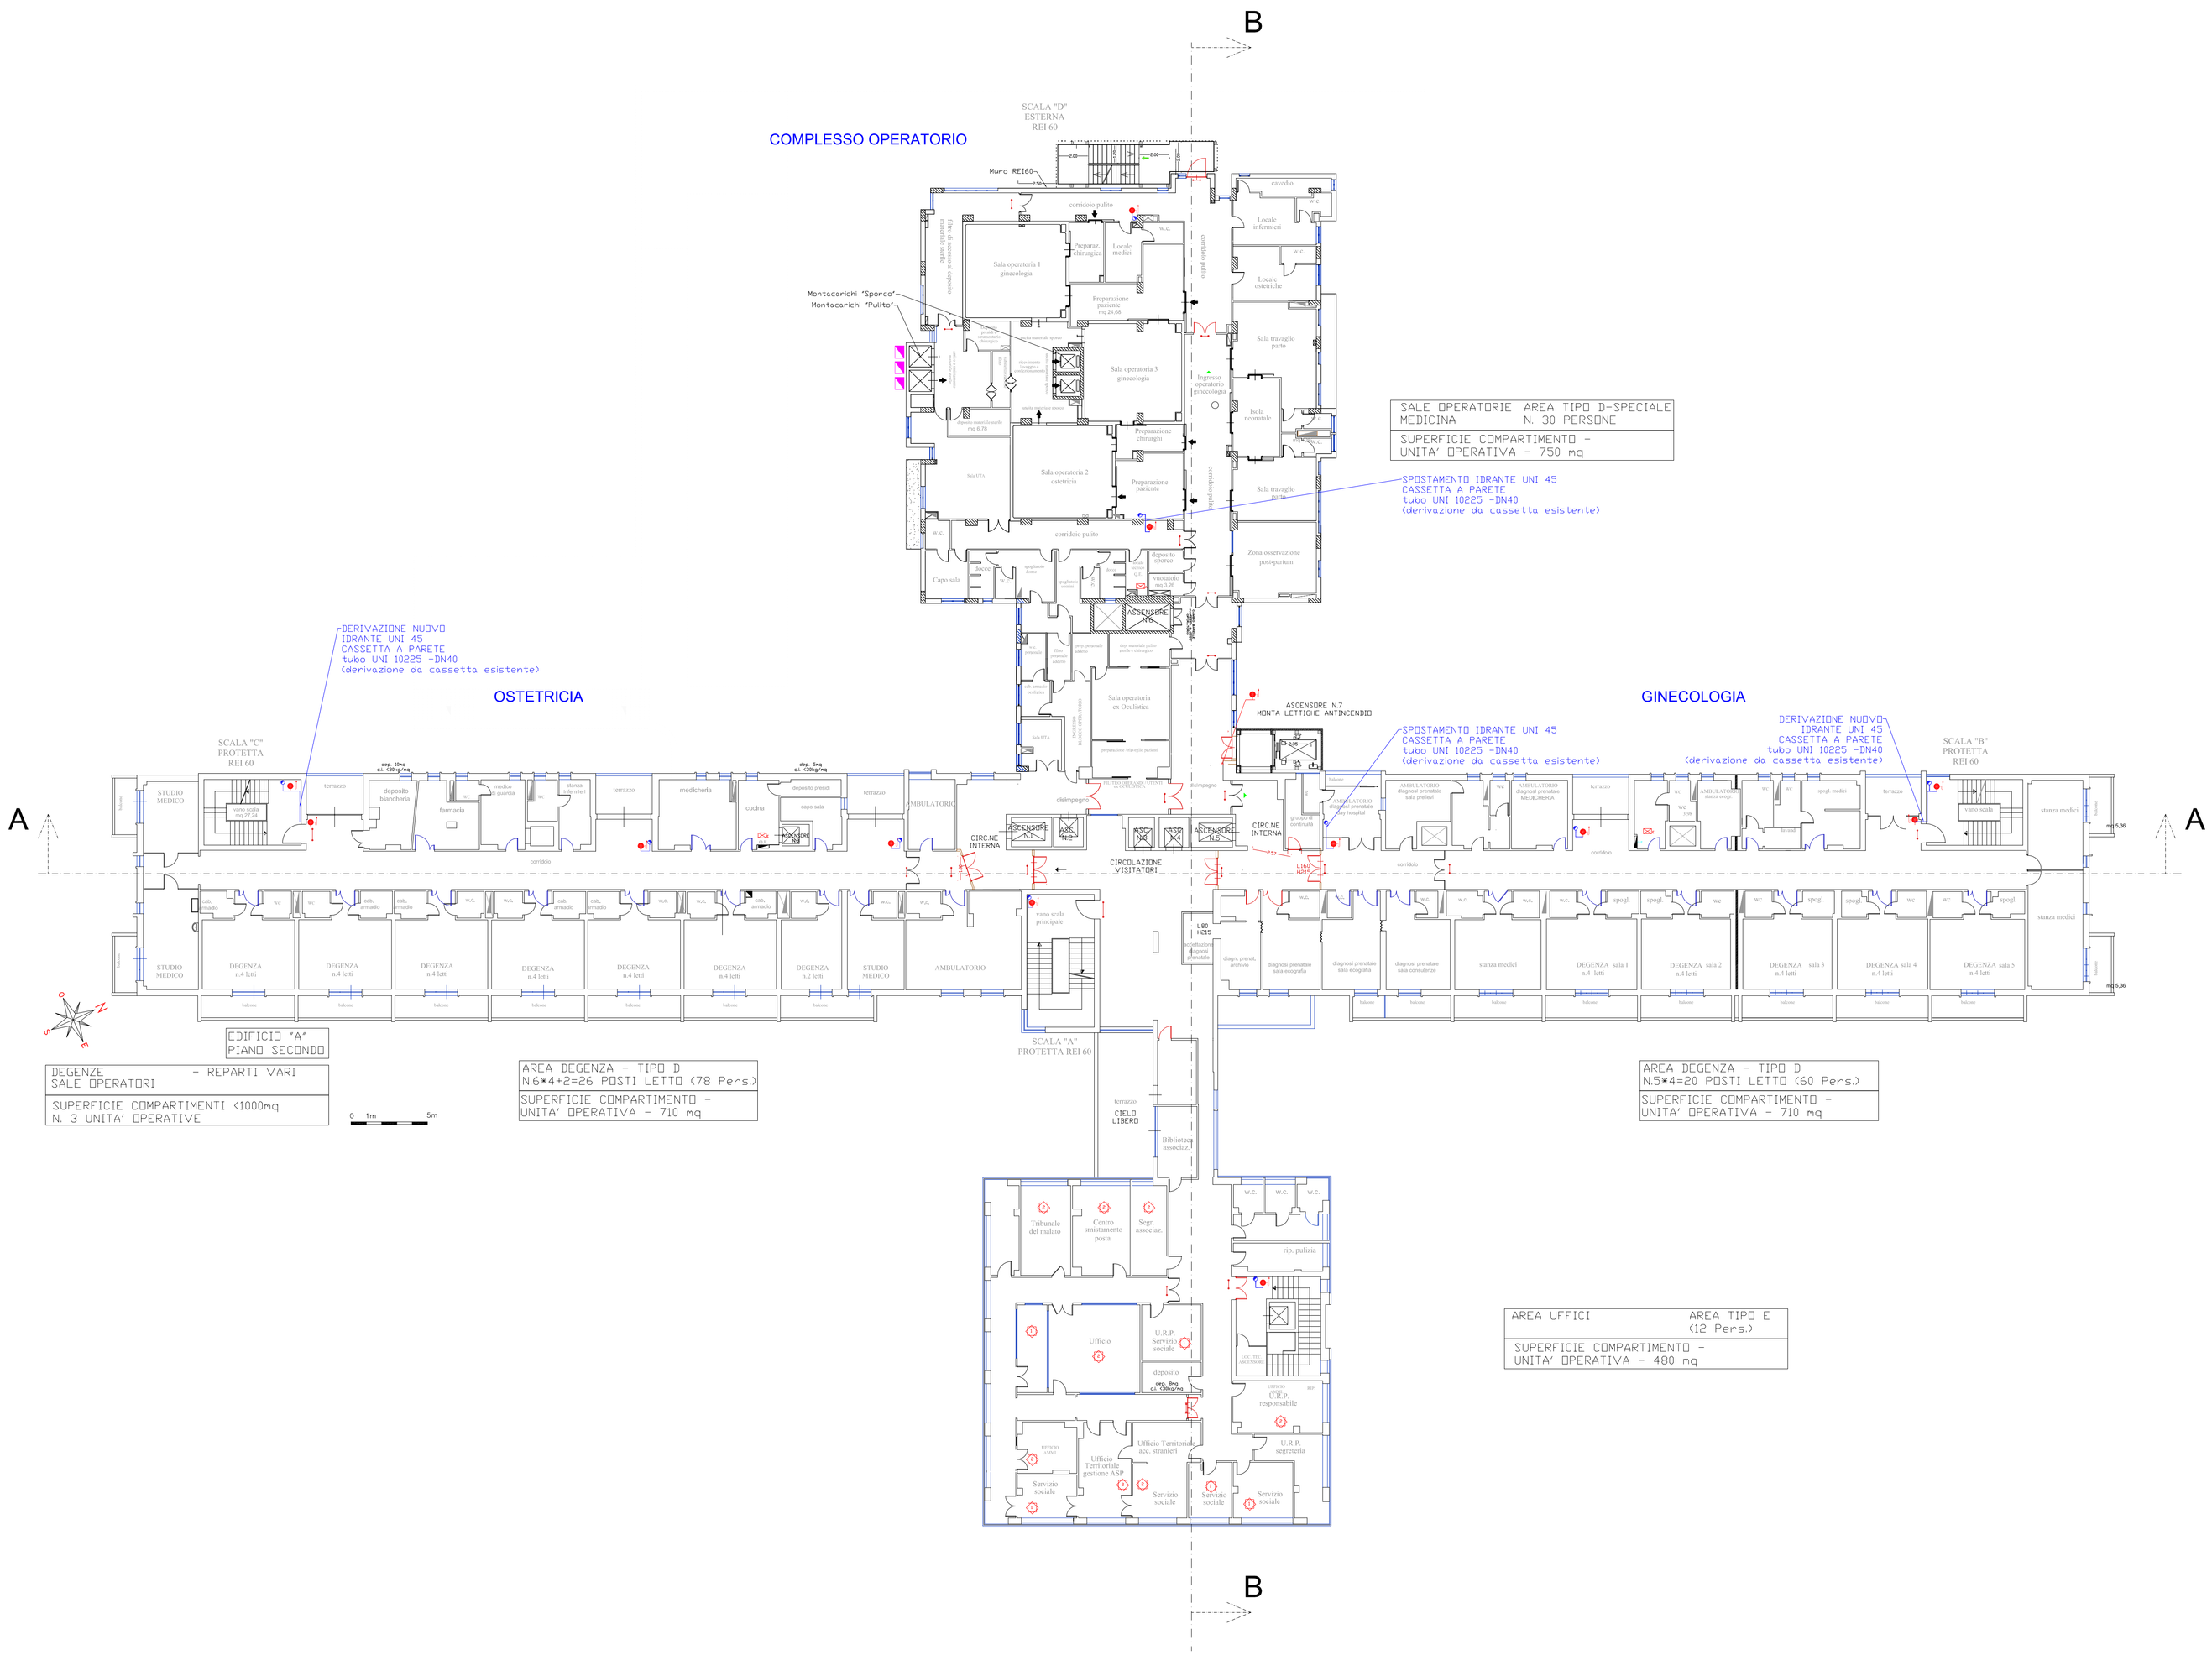

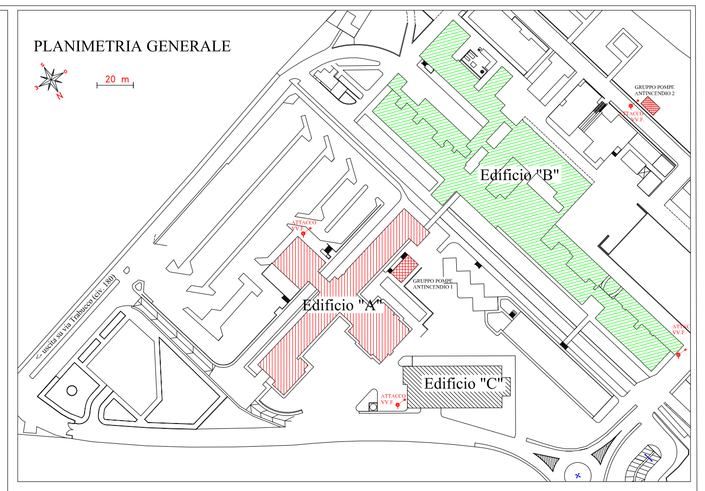

LEGGENDA

- Idrante UNI 45 (manichetta 25ml)
- Attacco UNI 70 per autopompa W.F.
- Montante Idrico , derivazione
- E — illuminazione di emergenza
- Cartello Vietato usare ACQUA
- Cartello Vietato Fumare
- Cartello Vietato Usare Fiamme Libere
- Quadro Elettrico
- A — Allarme Incendio: sirena + lampeggiatore Per Esterni
- C — Cartello Gestione Emergenza Camera Degenza - - Locali Tecnici - Ascensori - Ecc.
- P — Cartello Planimetria di Orientamento
- GI — Imp. Fisso Estinzione - Automatico Estinguente: GI = Gas Inerte (IG01)
- DN100 — TUBAZIONE DORSALE (DN100=4") IMPIANTO ANTINCENDIO IN ACCIAIO UNI 10225 SS SM ZN. E VERNICIATURA RAL 3000
  - Posa Parete / soffitto
  - Staffaggio collari/mensole tipo pesante
  - tasselli metallici all'interno di aree protette
- TUBAZIONE INTERRATA DORSALE IMPIANTO ANTINCENDIO UNI 12845-17.1.1 - PEAD De125, S100, PN16 -0.7cm + LETTO SABBIA

Comune di Palermo

Azienda Ospedaliera
"Ospedali Riuniti Villa Sofia - V. Cervello"
Sede Legale Viale Strasburgo n.233 - 90146 Palermo

Unità Ospedaliera Presidio - V. Cervello"
Via Trabucco n.180 - 90146 Palermo
Comando Prov. VV.F. di Palermo - Prat. n.24634

PROGETTO ESECUTIVO
Impianto di spegnimento manuale ad idranti
Padiglioni "A"; "B";"C"
e
Impianti di Spegnimento Automatico
Depositi-Archivi - dei Padiglioni "B" e "C"
Presidio Ospedaliero "V. Cervello"
Via Trabucco, n. 180 - 90146 Palermo

Impianto Spegnimento Manuale ad Idranti

Edificio - "A"
Piano SECONDO
Impianto IDRANTI

Destinazioni D'Uso
..

Tav.
I-4

Revisione 04

Progettista: Ing. Nicola Cipolla	Dseg.	Scala: VARIE
Committente	Controllo emissione	Data: .....
File name		
Note		

CIPOLLA E ASSOCIATI
Impianti antincendio elettrici e di protezione
Viale Lazio, 64 - 90144 Palermo
Tel /Fax 091 220556 - cell. 347 7277147