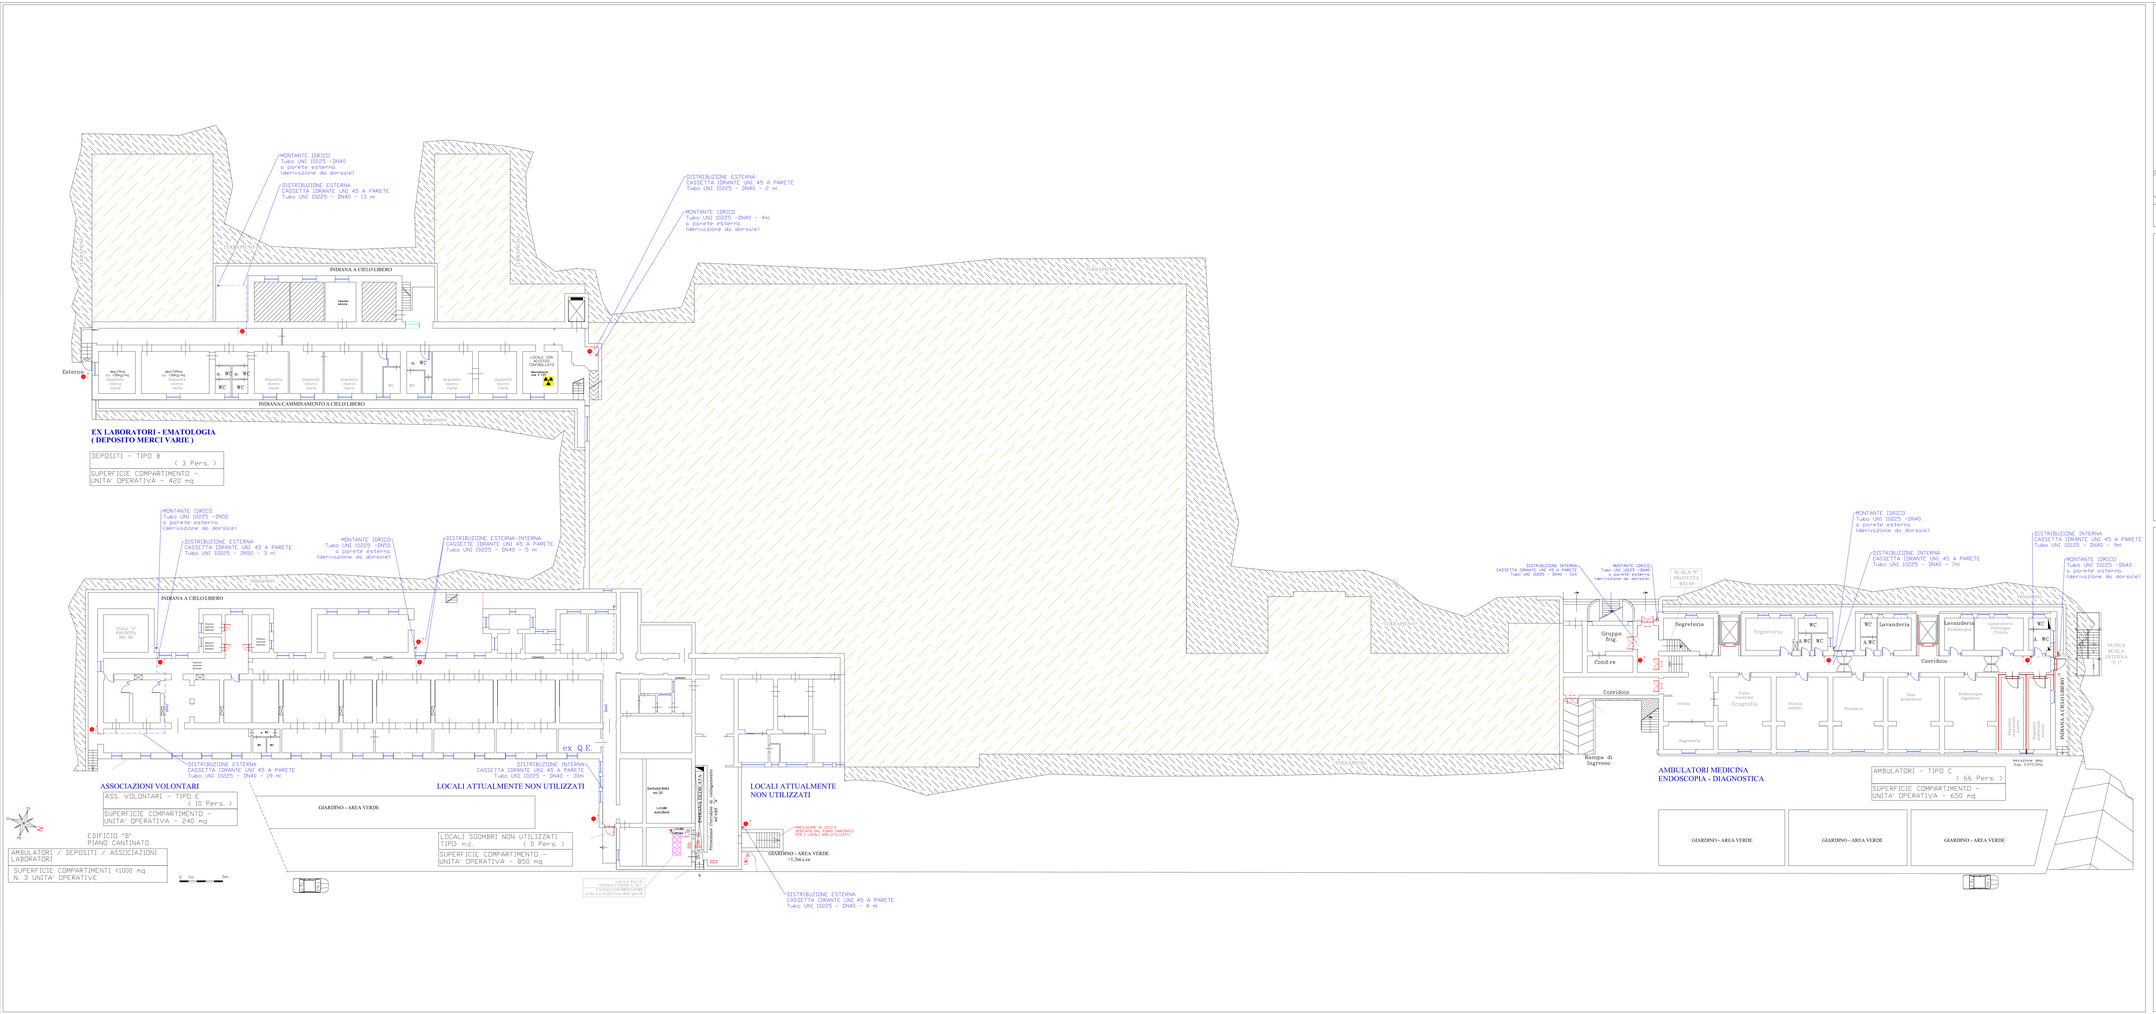

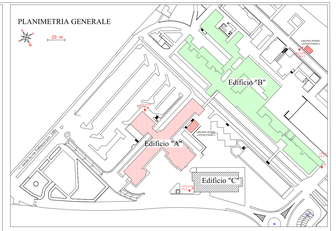

LEGGENDA

- Idrante UNI 45 (manichetta 25m)
- Attacco UNI 70 per autopompa V.F.
- Montante idrico , derivazione
- Illuminazione di emergenza
- Cartello Vietato usare ACQUA
- Cartello Vietato Fumare
- Cartello Vietato Usare Fiamme Libere
- Quadro Elettrico
- Allarme Incendio: sirena + lampeggiatore Per Esodo
- Cartello Gestione Emergenza Comando Vigilanza - Locali Tecnici - Ascensori - Ecc.
- Cartello Planimetria di Orientamento
- Imp. Fisso Estinzione — Automatico Estinguente: G = Gas Inerte (G01)

DN100 TUBAZIONE DORSALE (DN100-4") IMPIANTO ANTINCENDIO IN ACCIAIO UNI 10225 SS SM 2% E VERNICIATURA RAL 3000
- Fissa Parete / soffitto
- Staffaggio collari/mensole tipo pesante
- tasselli metallici all'interno di aree protette

DN25 TUBAZIONE INTERRATA DORSALE IMPIANTO ANTINCENDIO UNI 12845-1T,T1 — PEAD DA125, S100, PN16 -0,7um + LETTO SABBIA

Comune di Palermo

Azienda Ospedaliera
"Ospedali Riuniti Villa Sofia - V. Cervello"
Sede Legale Viale Strasburgo n.233 - 90146 Palermo

Unità Ospedaliera Presidio - V. Cervello"
Via Trabucco n.180 - 90146 Palermo
Comando Prov. VV.F. di Palermo - Prot. n.24634

PROGETTO ESECUTIVO
Impianto di spegnimento manuale ad idranti
Padiglioni "A"; "B";"C"
e
Impianti di Spegnimento Automatico
Depositi-Archivi - dei Padiglioni "B" e "C"
Presidio Ospedaliero "V. Cervello"
Via Trabucco, n. 180 - 90146 Palermo

Impianto Spegnimento Manuale ad Idranti

Edificio – "B"
Piano CANTINATO
Impianto IDRANTI

Destinazioni D'Uso
..

Tav.
I-9

Revisione
04

Progettista: Ing. Nicola Cipolla	Disegn.	Scala: VARIE
Committente	Controllo emissione	Data: —
File name		
Note		

CIPOLLA E ASSOCIATI
Ingegneri antincendio elettrici e di protezione
Viale Lazio, 64 - 90144 Palermo
Tel/ Fax 091 226856 - cell. 347 7277147