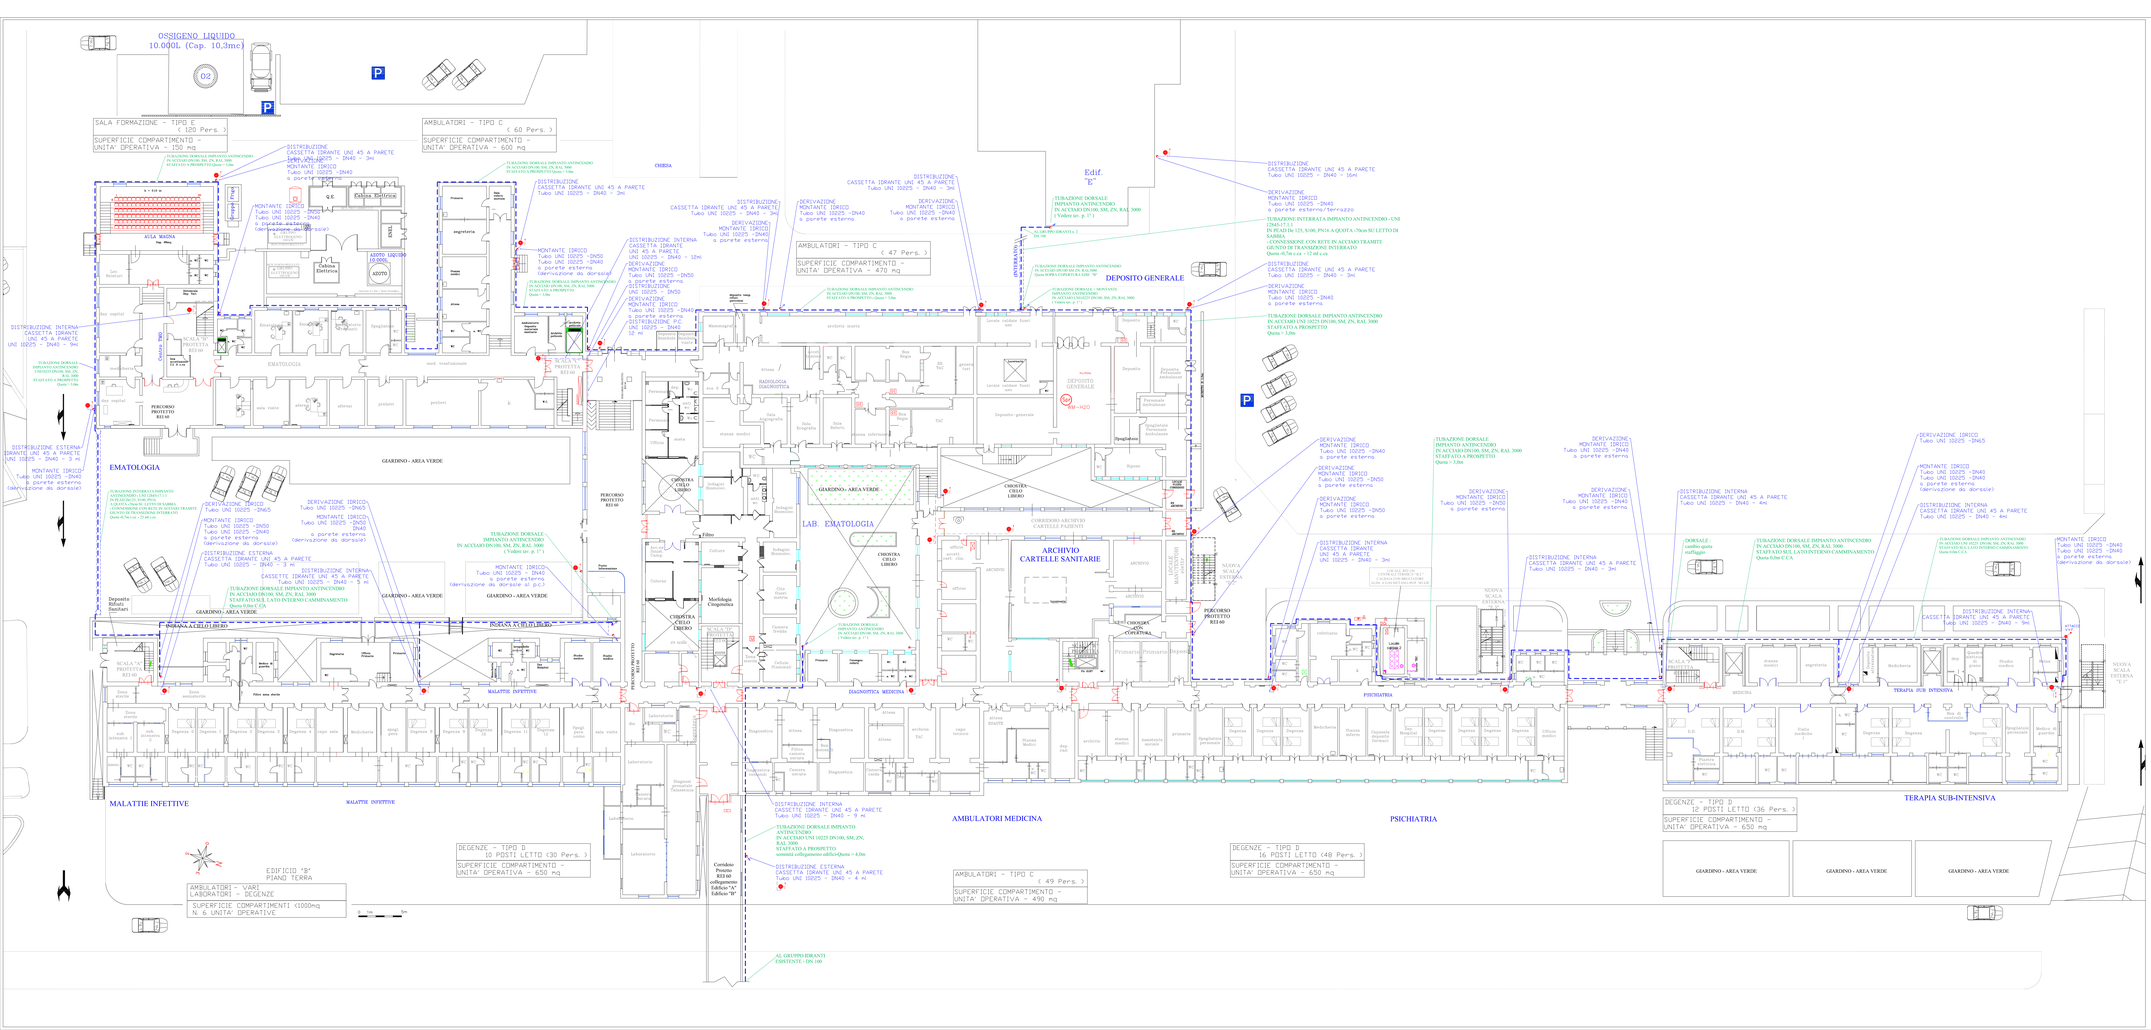
OSSIGENO LIQUIDO
10.000L (Cap. 10,3mc)
O2
SALA FORMAZIONE - TIPO E (120 Pers.)
SUPERFICIE COMPARTIMENTO - UNITA' OPERATIVA - 150 mq
AMBULATORI - TIPO C (60 Pers.)
SUPERFICIE COMPARTIMENTO - UNITA' OPERATIVA - 600 mq
CHIESA
Edif. "E"
AMBULATORI - TIPO C (47 Pers.)
SUPERFICIE COMPARTIMENTO - UNITA' OPERATIVA - 470 mq
DEPOSITO GENERALE
EMATOLOGIA
GIARDINO - AREA VERDE
LAB. EMATOLOGIA
ARCHIVIO CARTELLE SANITARIE
MALATTIE INFETTIVE
DIAGNOSTICA MEDICINA
AMBULATORI MEDICINA
PSICHIATRIA
TERAPIA SUB-INTENSIVA
DEGENZE - TIPO D 10 POSTI LETTO (30 Pers.)
SUPERFICIE COMPARTIMENTO - UNITA' OPERATIVA - 650 mq
DEGENZE - TIPO D 16 POSTI LETTO (48 Pers.)
SUPERFICIE COMPARTIMENTO - UNITA' OPERATIVA - 650 mq
AMBULATORI - TIPO C (49 Pers.)
SUPERFICIE COMPARTIMENTO - UNITA' OPERATIVA - 490 mq
DEGENZE - TIPO D 12 POSTI LETTO (36 Pers.)
SUPERFICIE COMPARTIMENTO - UNITA' OPERATIVA - 650 mq
AMBULATORI - VARI LABORATORI - DEGENZE
SUPERFICIE COMPARTIMENTI <1000mq N. 6 UNITA' OPERATIVE
EDIFICIO "B" PIANO TERRA
Corridoio Protetto REI 60 Collega Edificio "A" Edificio "B"
AL GRUPPO IDRANTI ESISTENTE - DN 100
PERCORSO PROTETTO REI 60
SCALA "A" PROTETTA REI 60
SCALA "B" PROTETTA REI 60
SCALA "C" PROTETTA REI 60
SCALA "D" PROTETTA REI 60
SCALA "E" PROTETTA REI 60
SCALA "F" PROTETTA REI 60
SCALA "G" PROTETTA REI 60
NUOVA SCALA ESTERNA "E1"
ATRIO
DISTRIBUZIONE INTERNA CASSETTA IDRANTE UNI 45 A PARETE Tubo UNI 10225 - DN40 - 3m
DISTRIBUZIONE ESTERNA CASSETTA IDRANTE UNI 45 A PARETE Tubo UNI 10225 - DN40 - 9 m
DISTRIBUZIONE ESTERNA CASSETTA IDRANTE UNI 45 A PARETE Tubo UNI 10225 - DN40 - 3 m
DISTRIBUZIONE ESTERNA CASSETTA IDRANTE UNI 45 A PARETE Tubo UNI 10225 - DN40 - 5 m
DISTRIBUZIONE INTERNA CASSETTA IDRANTE UNI 45 A PARETE Tubo UNI 10225 - DN40 - 9 mt
DISTRIBUZIONE INTERNA CASSETTA IDRANTE UNI 45 A PARETE Tubo UNI 10225 - DN40 - 12mt
DISTRIBUZIONE INTERNA CASSETTA IDRANTE UNI 45 A PARETE Tubo UNI 10225 - DN40 - 4 m
DISTRIBUZIONE ESTERNA CASSETTA IDRANTE UNI 45 A PARETE Tubo UNI 10225 - DN40 - 4 m
DISTRIBUZIONE INTERNA CASSETTA IDRANTE UNI 45 A PARETE Tubo UNI 10225 - DN40 - 6mt
DISTRIBUZIONE INTERNA CASSETTA IDRANTE UNI 45 A PARETE Tubo UNI 10225 - DN40 - 3mt
DISTRIBUZIONE INTERNA CASSETTA IDRANTE UNI 45 A PARETE Tubo UNI 10225 - DN40 - 6mt
DISTRIBUZIONE INTERNA CASSETTA IDRANTE UNI 45 A PARETE Tubo UNI 10225 - DN40 - 9mt
DERIVAZIONE MONTANTE IDRICO Tubo UNI 10225 - DN40 a parete esterno/terrazzo
DERIVAZIONE MONTANTE IDRICO Tubo UNI 10225 - DN40 a parete esterno
DERIVAZIONE MONTANTE IDRICO Tubo UNI 10225 - DN50 a parete esterno
DERIVAZIONE MONTANTE IDRICO Tubo UNI 10225 - DN65
MONTANTE IDRICO Tubo UNI 10225 - DN40 a parete esterno (derivazione da dorsale)
MONTANTE IDRICO Tubo UNI 10225 - DN50 a parete esterno (derivazione da dorsale)
MONTANTE IDRICO Tubo UNI 10225 - DN65 a parete esterno (derivazione da dorsale)
TUBAZIONE DORSALE IMPIANTO ANTINCENDIO IN ACCIAIO DN100, SM, ZN, RAL 3000 STAFFATO A PROSPETTO Quota 3.0m
TUBAZIONE DORSALE IMPIANTO ANTINCENDIO IN ACCIAIO DN125, SM, ZN, RAL 3000 STAFFATO A PROSPETTO Quota 3.20m
TUBAZIONE DORSALE IMPIANTO ANTINCENDIO IN ACCIAIO DN150, SM, ZN, RAL 3000 STAFFATO A PROSPETTO Quota 3.20m
TUBAZIONE DORSALE IMPIANTO ANTINCENDIO IN ACCIAIO DN100, SM, ZN, RAL 3000 STAFFATO A PROSPETTO Quota 3.20m
TUBAZIONE DORSALE IMPIANTO ANTINCENDIO IN ACCIAIO DN125 DN100, SM, ZN, RAL 3000 STAFFATO A PROSPETTO Quota 3.20m
TUBAZIONE DORSALE IMPIANTO ANTINCENDIO IN ACCIAIO