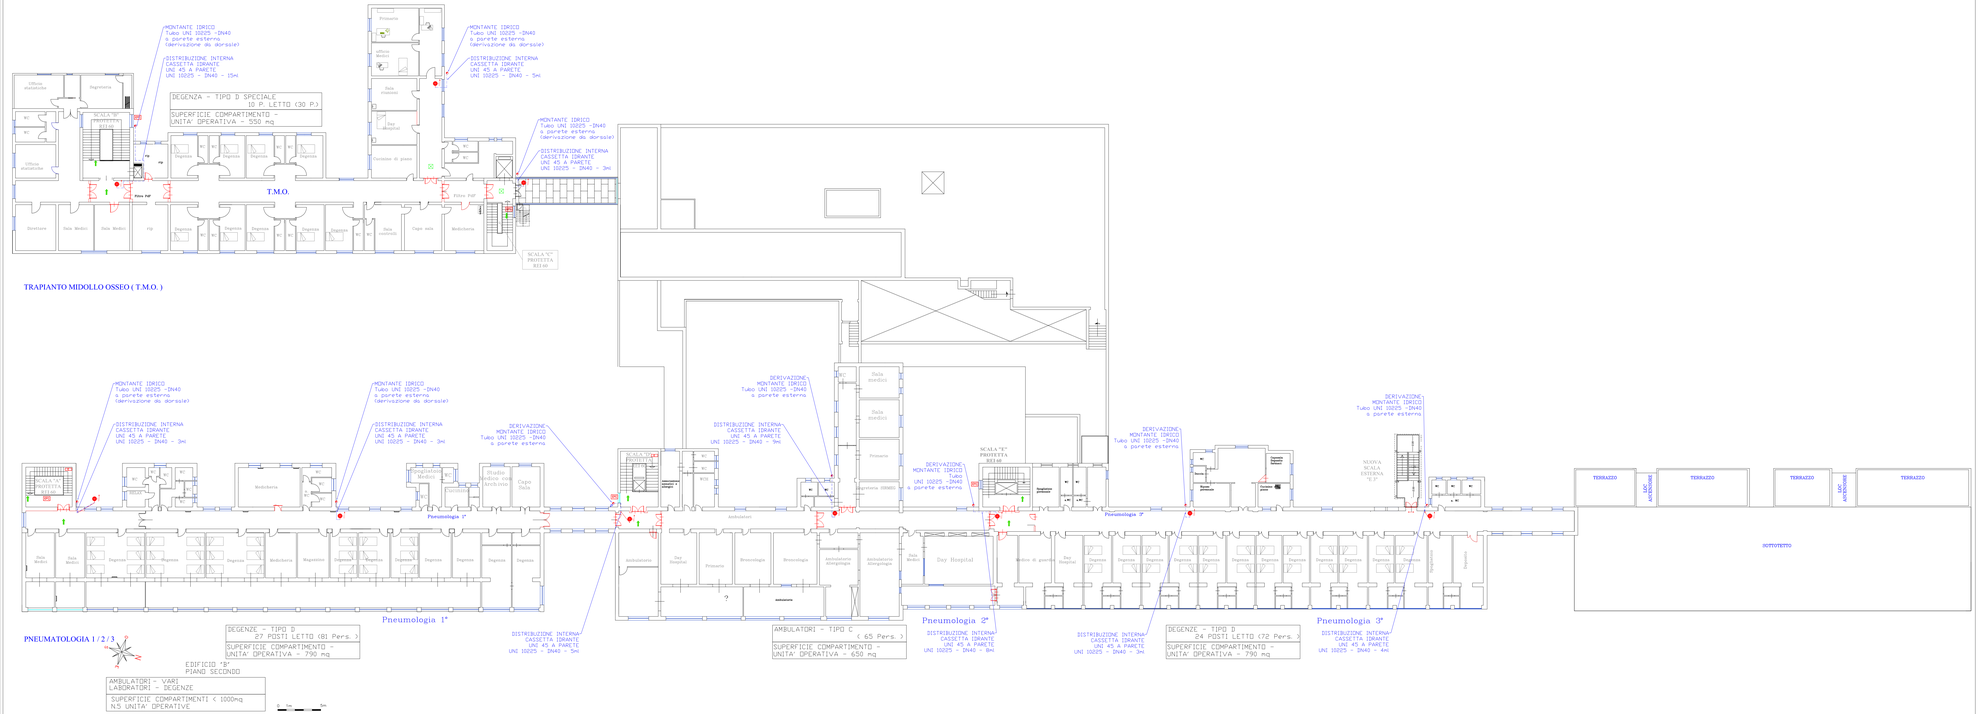

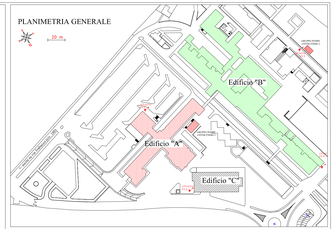

LEGGENDA

- Idrante UNI 45 (manichetta 25m)
- Attacco UNI 70 per autopompa VV.F.
- Montante idrico , derivazione
- Illuminazione di emergenza
- Cartello Vietato usare ACQUA
- Cartello Vietato Fumare
- Cartello Vietato Usare Fiamme Libere
- Quadro Elettrico
- Allarme Incendio: sirena + lampeggiatore Per Esterni
- Cartello Gestione Emergenze Cartelli "Segnale" (Scale Tecnici – Ascensori – Ecc.
- Cartello Planimetria di Orientamento
- Imp. Fisso Estinzione – Automatico Estinguente: Gx = Gas Inerte (IG01)
- ANSI B31 — TUBAZIONE DORSALE (DN100–4") IMPIANTO ANTINCENDIO IN ACCIAIO UNI 10225 35 SM ZN, E VERNICIATURA RAL 3000 – Pose Parete / soffitto – Staffaggio colore/Pensile tipo pesante – Isolaio metallic all'interno di ove prodotte
- UNI EN 10255 — TUBAZIONE INTERRATA DORSALE IMPIANTO ANTINCENDIO UNI 10845-1/7/1 o - PEAD 6d125, S100, PN16 -10,7cm + LETTO SABBIA

Comune di Palermo

Azienda Ospedaliera
"Ospedali Riuniti Villa Sofia - V. Cervello"
Sede Legale Viale Strasburgo n.233 - 90146 Palermo

Unità Ospedaliera Presidio - V. Cervello"
Via Trabucco n.180 - 90146 Palermo
Comando Prov. VV.F. di Palermo - Prot. n.24834

PROGETTO ESECUTIVO
Impianto di spegnimento manuale ad idranti
Padiglioni "A"; "B";"C"
e
Impianti di Spegnimento Automatico
Depositi-Archivi - dei Padiglioni "B" e "C"
Presidio Ospedaliero "V. Cervello"
Via Trabucco, n. 180 - 90146 Palermo

Impianto Spegnimento Manuale ad Idranti

Edificio – "B"
Piano SECONDO
Impianto IDRANTI

Destinazioni D'Uso
..

Tav.
I-12

Revisione
04

Progettista: Ing. Nicola Cipolla	Dwg.	Scala: VARIE
Consulente	Controllo esecuzione	Data: ____
File name		
Note		

CIPOLLA E ASSOCIATI
Impianti antincendio elettrici e di precisione
Viale Lazio, 64 - 90144 Palermo
Tel./Fax 091 226056 - cell. 347 7277147