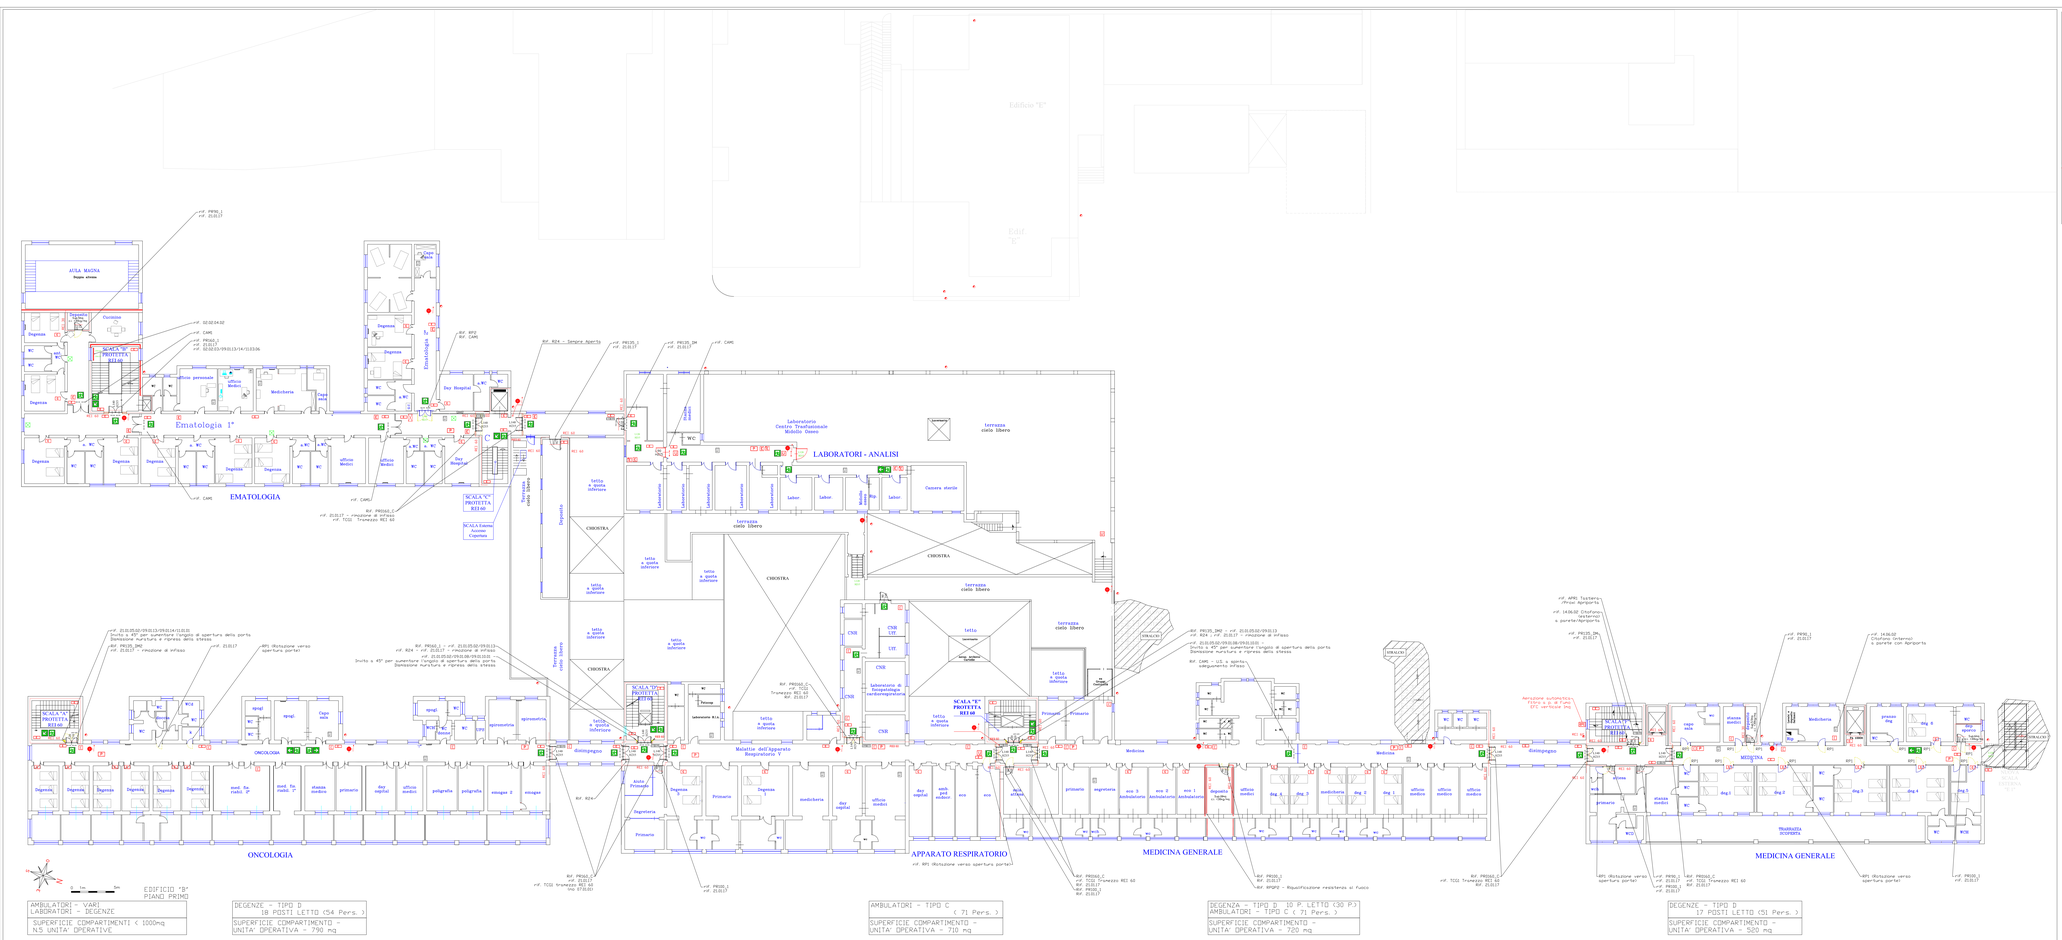

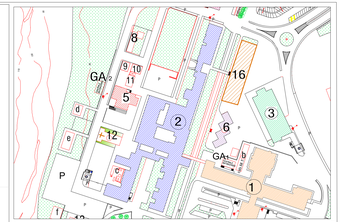

LEGENDA

- Estintori Polvere da 6 kg (Tipo 6A 34BC)
- Estintori Polvere o CO2 da 5 kg (Tipo 5A 34BC)
- Cartello Idrante (Tipo 7559 F561)
- Attacco UNI 70 per autopompa VV.F.
- Valvola di intercettazione gas automatica + manuale
- Quadro Elettrico
- Centrale di rivelazione incendio
- Cartello Pulsante di allarme Manuale (Tipo 7559 F565)
- Controllo Accessi Chiusura con comando apriporta
- Controllo Accessi Tastiera/Lettore Carte per comando apriporta
- Illuminazione di emergenza
- Porte REI – dim. passaggio 90x210 cm
- Apertura a spinta nel verso dell'esodo (maniglione antipanico)
- Pareti REI/EI – Verifica e Riqualificazione:
- Cartello Telef. diretto Emergenza (Tipo 7559 F564)
- Cartello Attrezzature Antincendio (Tipo 7559 F564)
- Cartello Gestione Ascensore (Tipo 7559 F570)
- Cartello Vietato usare ACQUA (Tipo 7559 P953)
- Cartello Vietato Fumare Usare Fiamme Libere (Tipo 7559 P953)
- Cartello Uscita di Emergenza (Tipo 7559 F562)
- Cartello direzione esodo orizzontale
- Cartello direzione esodo orizzontale
- Cartello direzione esodo verso il basso
- Cartello direzione esodo verso l'alto
- Cartello Punto Riunione x Esodo (Tipo 7559 E967)
- Cartello Planimetria di Orientamento
- Cartello Gestione Emergenza (Grafica varia con indicazioni sicurezza): – Luoghi Calmi – Luoghi Pericolosi – Uscite – Vie Esodo – Camera calma – Percorsi Accessibili – Ascensore Antincendio
- Cartello Gestione Emergenza Camere Degenza

Comune di Palermo

Azienda Ospedaliera
"Ospedali Riuniti Villa Sofia - V. Cervello"
Sede Legale Viale Strasburgo n.233 - 90146 Palermo

Unità Ospedaliera Presidio - V. Cervello"
Via Trabucco n.180 - 90146 Palermo
Comando Prov. VV.F. di Palermo- Prot. n.24634

Adeguamento alle Norme di Prevenzione Incendi
PROGETTO ESECUTIVO
Lavori di Compartimentazione REI/EI
altre Opere Minori
Padiglioni
"A"; "B";"C"; "D"; "E"; "S"; "F" ; Loc. Tec.
Presidio Ospedaliero "V. Cervello"
Sede Operativa, Via Trabucco, n. 180 - 90146 Palermo

Compatimentazioni REI ed Altre opere di prevenzione incendi

Edificio – "B"
Piano PRIMO
Presidi Antincendio
Destinazioni D'Uso
..

Tav.
CA-B3

Revisione 01

Progettista: Ing. Nicola Cipolla
Direz.
Scala: VARIE
Consulenti/e
Controllo emissione
Data: ____
File name
Note

CIPOLLA E ASSOCIATI
Impianti antincendio elettrici e di protezione
Viale Lazio, 64 - 90144 Palermo
Tel./Fax 091 250936 – cell. 347 7271147