

COMUNE DI PALERMO
Azienda Ospedaliera
"Ospedali Riuniti Villa Sofia-Cervello"

Oggetto
 PROGETTO PER LA VERIFICA E LA REALIZZAZIONE
 DI SISTEMI EQUITENZIONALI PER LA MESSA A TERRA
 DEI PRESIDI OSPEDALIERI
 DELL'AZIENDA OSPEDALIERA VILLA SOFIA-CERVELLO

Livello
 PROGETTO ESECUTIVO

Elaborato
 P.O. VINCENZO CERVELLO
 PLANIMETRIA GENERALE
 CON INDICAZIONE ARBE DI INTERVENTO

Data
 Gennaio 2016

Tavola
 P3

Scala
 1:200


VISTE




Giuseppe Guelia
 Ingegnere

Via Padre Orlando 47/a - Catania (CT)
 Cell: 339 184474 - email: g.guelia@libero.it


16 - Parcheggio edificio A

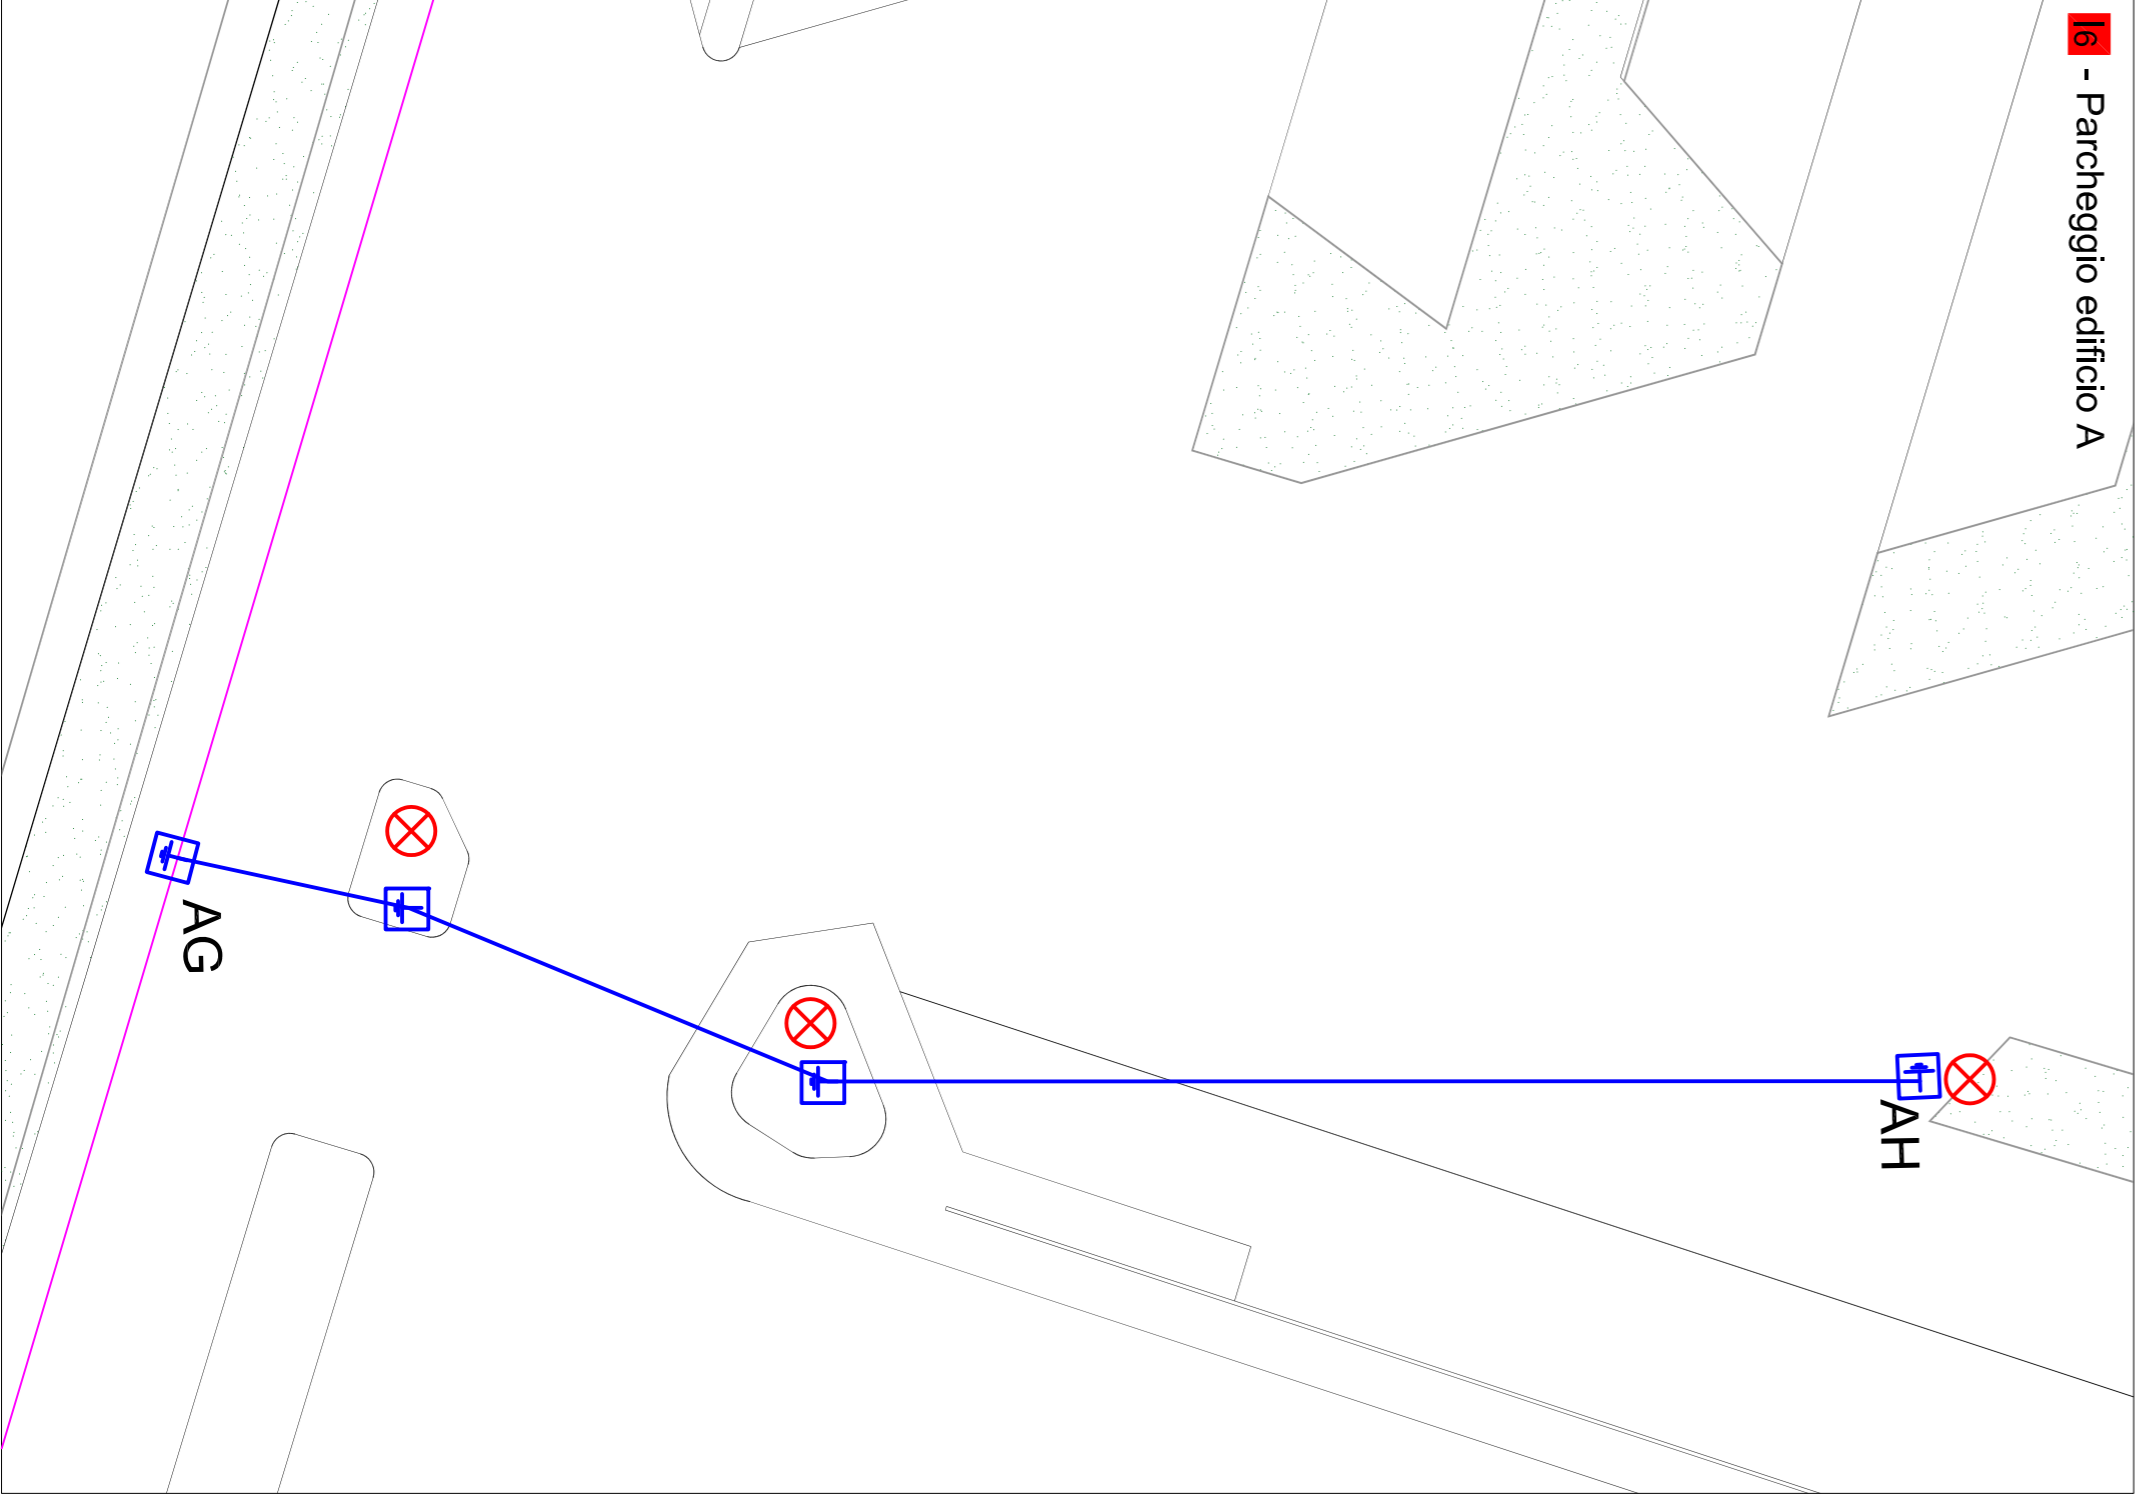


18 - Cabina edificio A

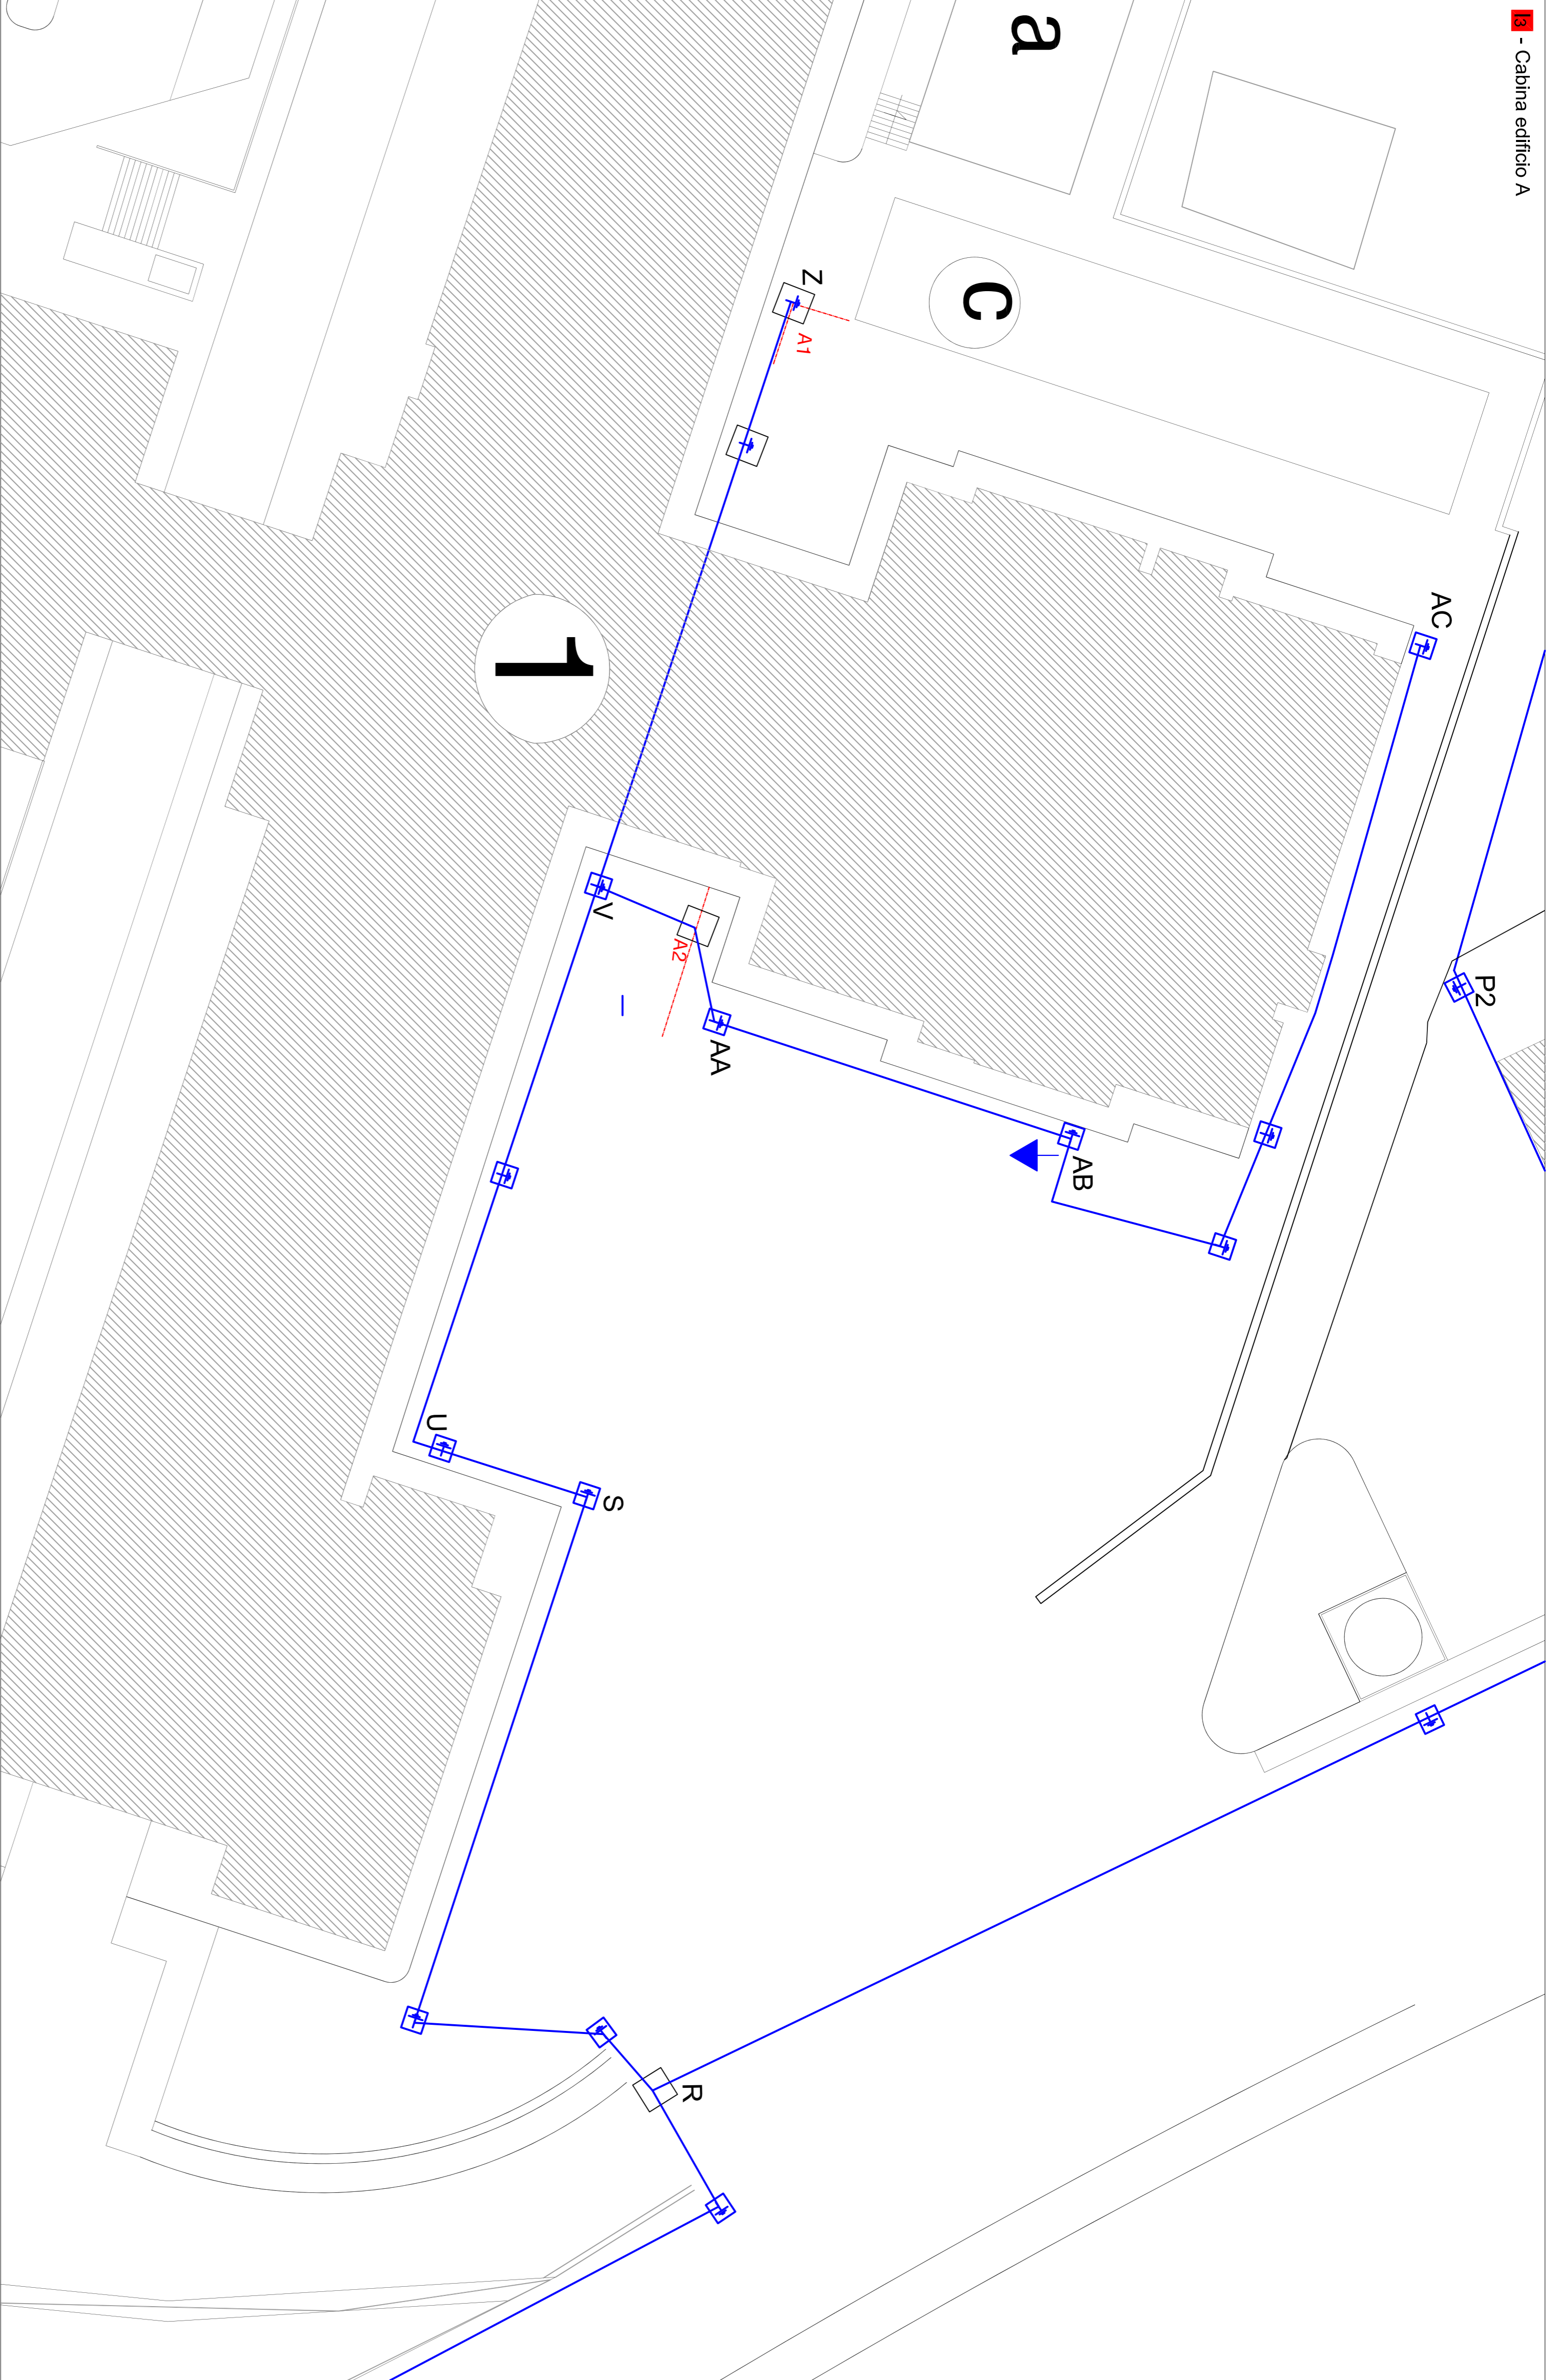

15 - Camera mortuaria

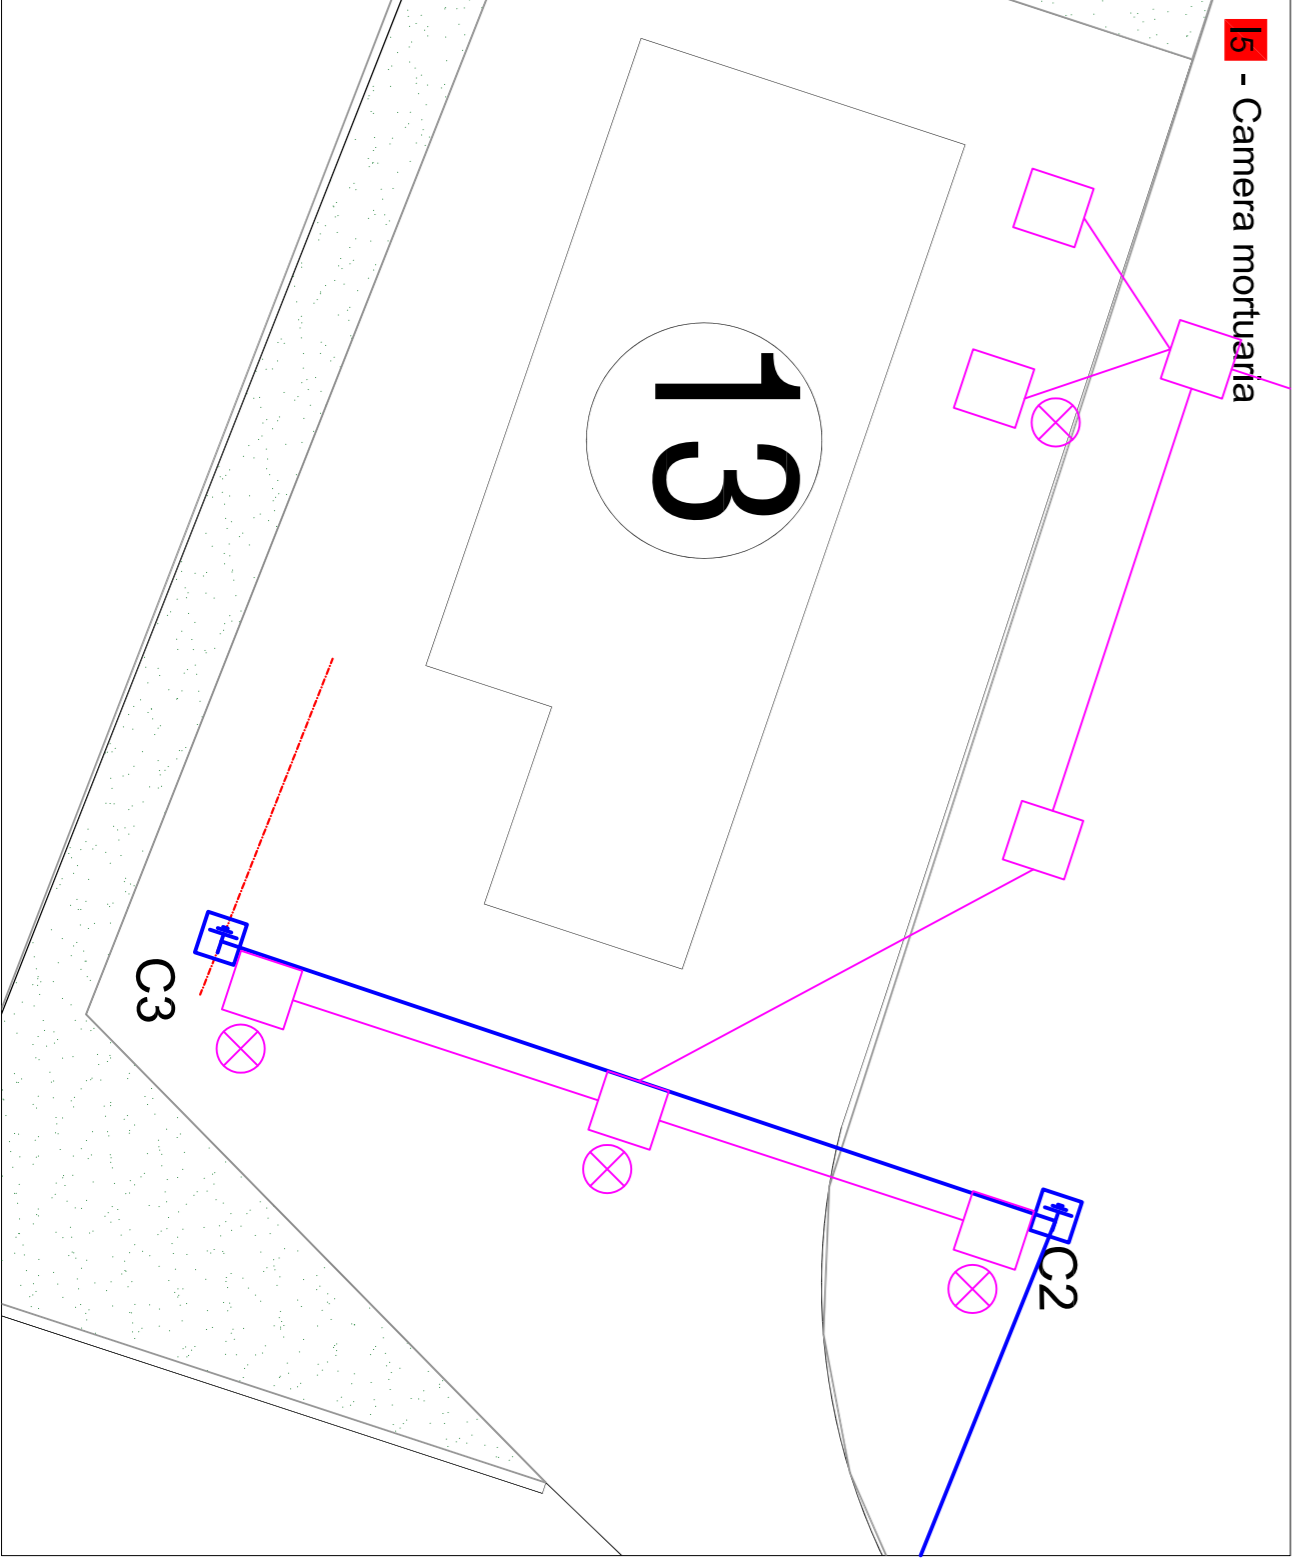

17 - Ingresso via Trabucco

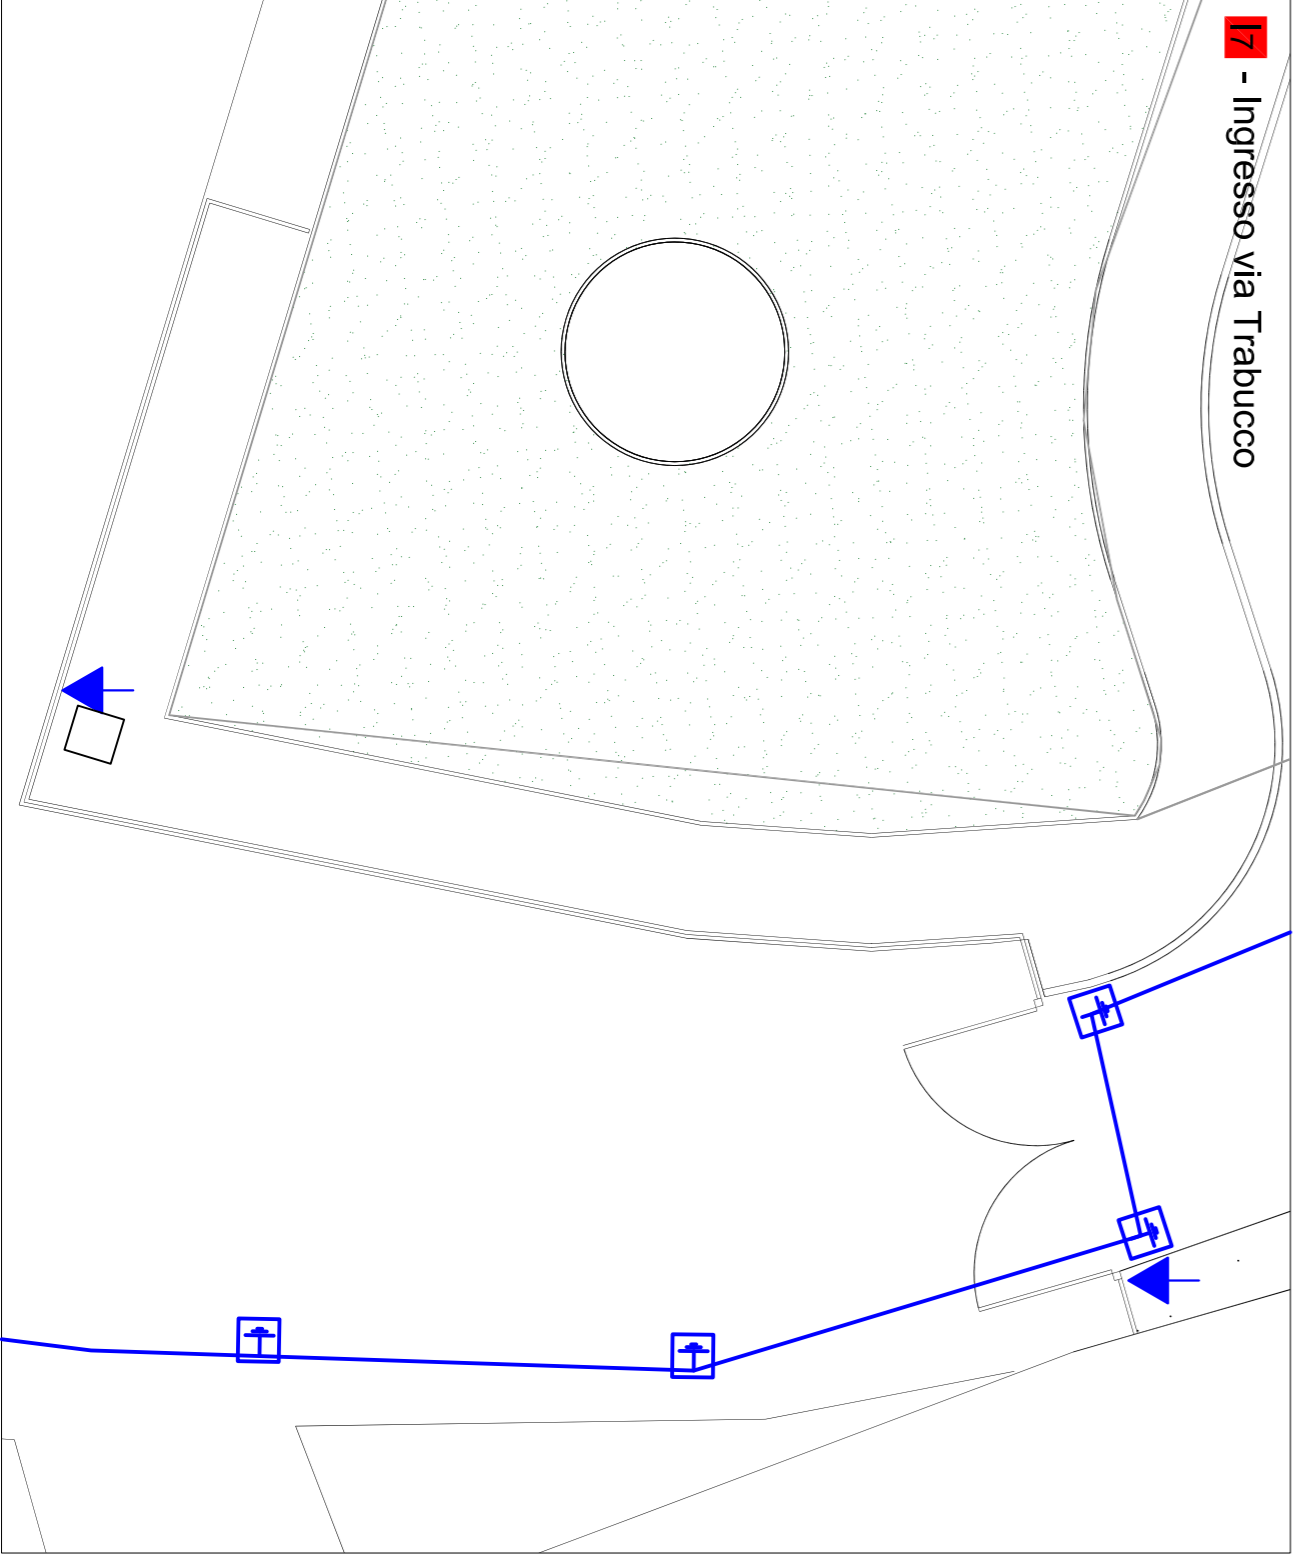

LEGENDA

- ▶ - Nodo equipotenziale
- ⊕ - Pozzetto ispezionabile da realizzare con picchetto di terra a croce in acciaio zincato
- ⊕ - Pozzetto ispezionabile esistente con picchetto di terra a croce in acciaio zincato
- - Pozzetto ispezionabile esistente
- Palo di illuminazione stradale con stelo metallico collegato a terra
- Conduttore esistente in corda nuda di rame
- Anello di terra esistente in corda nuda di rame (come da planimetria fornita dall'Azienda Ospedaliera)
- Dispersore di terra esistente (come da planimetria fornita dall'Azienda Ospedaliera)
- Cavo esistente tipo N07V-K giallo-verde
- Conduttore da realizzare in corda nuda di rame