

SERVIZIO SANITARIO NAZIONALE
REGIONE SICILIANA
AZIENDA OSPEDALIERA
OSPEDALI RIUNITI VILLA SOFIA - CERVELLO
SERVIZIO TECNICO

PROGETTO : lavori di manutenzione straordinaria del laboratorio P.M.A. posto al 2° ed al 4° piano del padiglione "A" del P.O. Cervello.

GEN - ELABORATI CARATTERE GENERALE

**Pianta secondo e quarto livello:
- planimetrie stato di fatto**

ELABORATO

- RELAZIONE TECNICA
- ELABORATI GRAFICI
- COMPUTO METRICO
- ELENCO PREZZI
- ANALISI PREZZI
- CAPITOLATO SPECIALE D'APPALTO
- DOCUMENTAZIONE FOTOGRAFICA

IL PROGETTISTA
(Geom. Giuseppe Monteleone)

IL TECNICO DI SUPPORTO AL R.U.P. E IMPIANTI
(Ing. Antonio Di Bella)

COLLABORATORI ED OPERATORI CAD
coad.re amm.vo geom. Stefano Mollica
coad.re amm.vo geom. Antonino Allavilla

IL R.U.P.
(Geom. Giuseppe Monteleone)

Revisione:

DISEGNO SCALA: **1/100**

TITOLO


N° TAVOLA

GEN.G.02.SF

IL DIRETTORE GENERALE
(Ing. Gervasio Venuti)

**NUMERAZIONE
AMBIENTI
STATO DI FATTO**

- E.15** - 37,10 m²
Sala d'attesa
- E.16** - 19,00 m²
Diagnosi Prenatale - Ufficio amministrativo
- E.17** - 17,80 m²
Diagnosi Prenatale - Ufficio amministrativo
- E.18** - 19,90 m²
Diagnosi Prenatale - Stanza colloqui
- E.19** - 24,87 m²
Diagnosi Prenatale - Stanza 1
- E.20** - 3,85 m²
Wc Diagnosi Prenatale - Stanza 1
- E.21** - 11,30 m²
Wc Pubblico

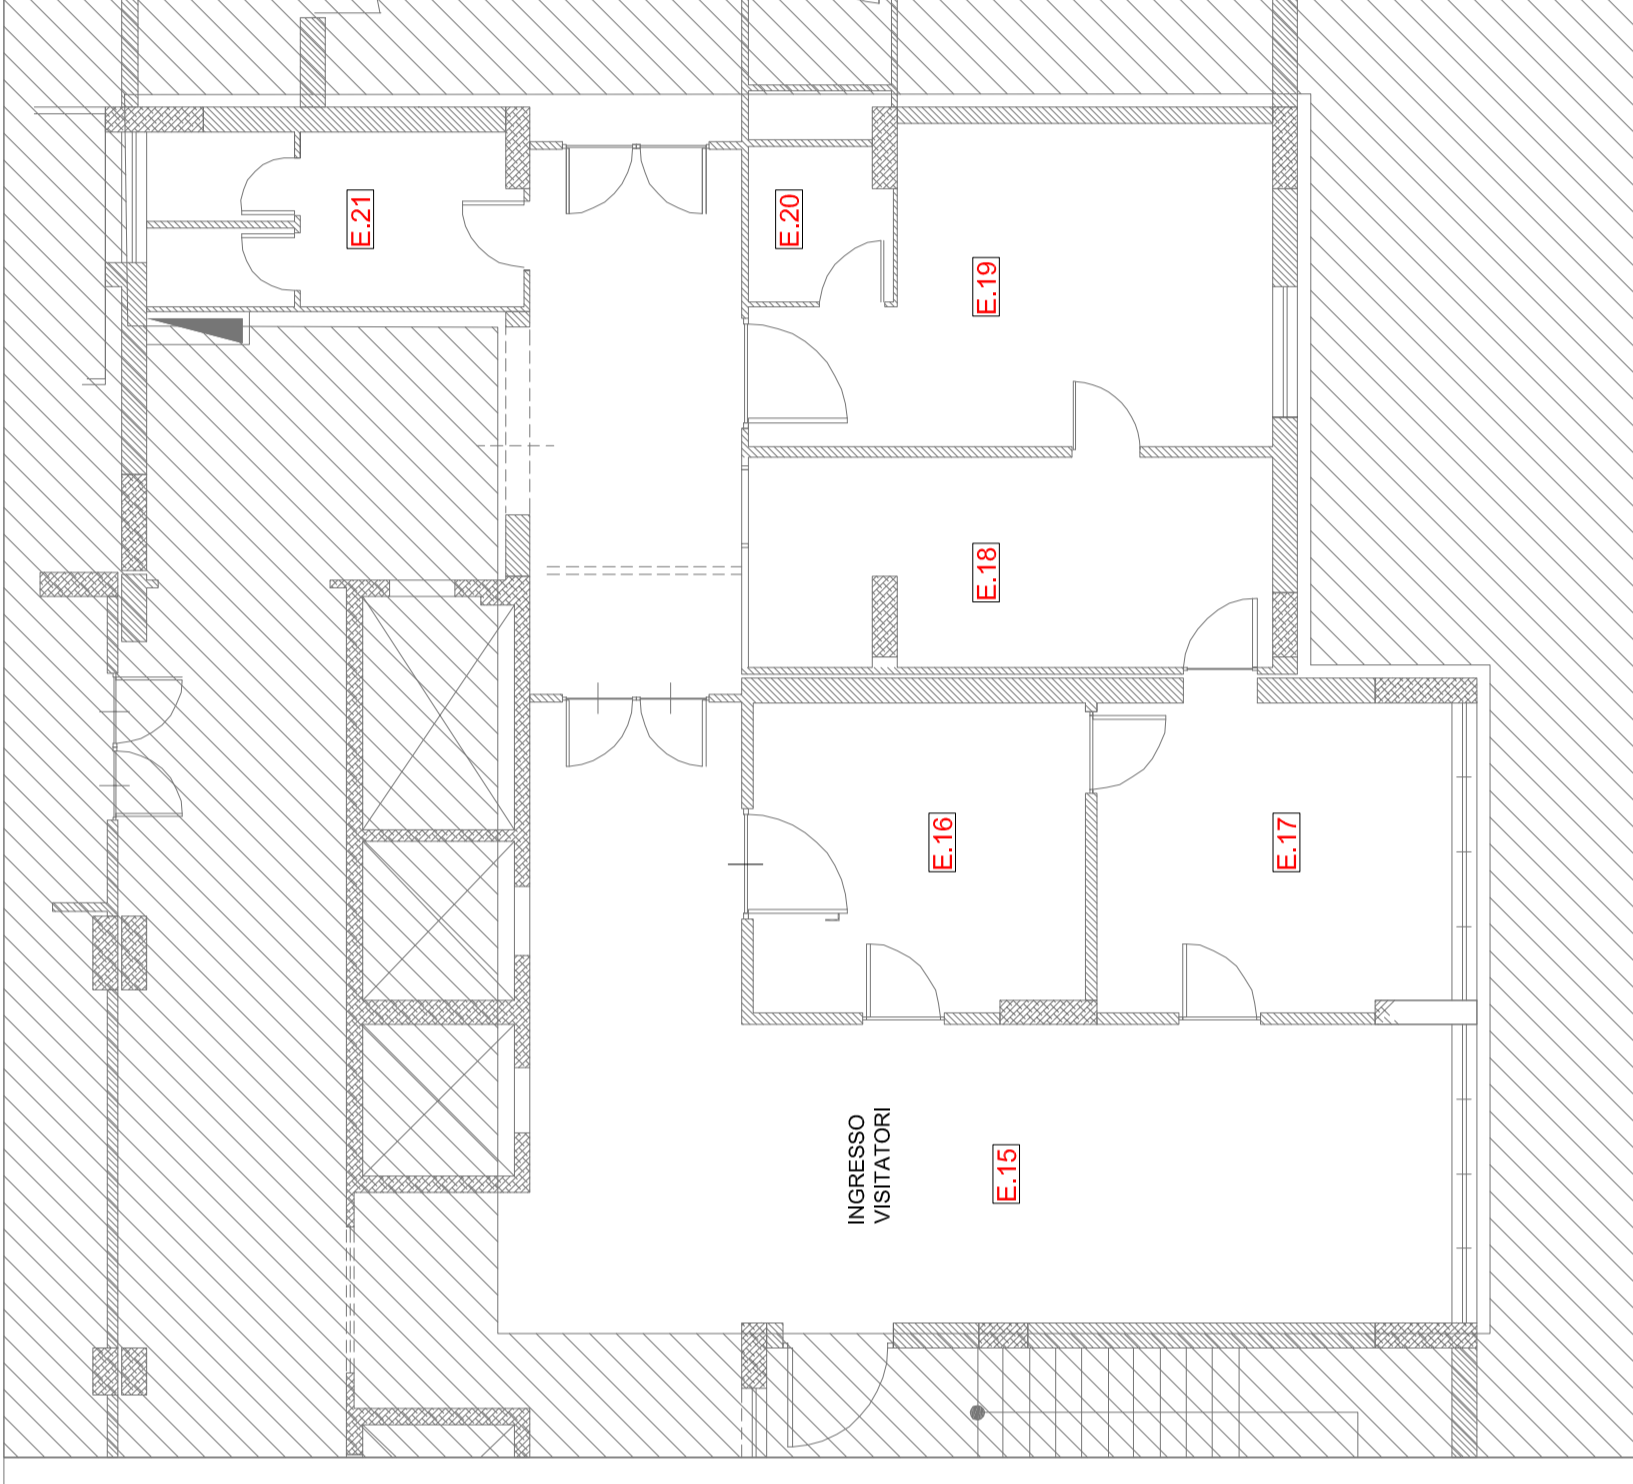


STATO DI FATTO - PIANO QUARTO

AREA DI NON INTERVENTO











**NUMERAZIONE
AMBIENTI
STATO DI FATTO**

- E.01** - 11,53 m²
Ingresso Blocco Operatorio
- E.02** - 8,27 m²
Sala UTA
- E.03** - 4,33 m²
Spogliatoio
- E.04** - 4,92 m²
Wc personale
- E.05** - 4,70 m²
Filtro personale addetto
- E.06** - 4,87 m²
Filtro spogliatoi
- E.07** - 10,06 m²
Spogliatoio uomini
- E.08** - 6,16 m²
Preparazione personale
- E.09** - 8,50 m²
Dep. materiale pulito
sterile e chirurgico
- E.10** - 23,80 m²
Sala Operatoria Isterectomia
- E.11** - 11,77 m²
Preparazione risveglio pazienti
- E.12** - 12,18 m²
Filtro operandi / utenti Oculistica
- E.13** - 12,00 m²
Disimpegno

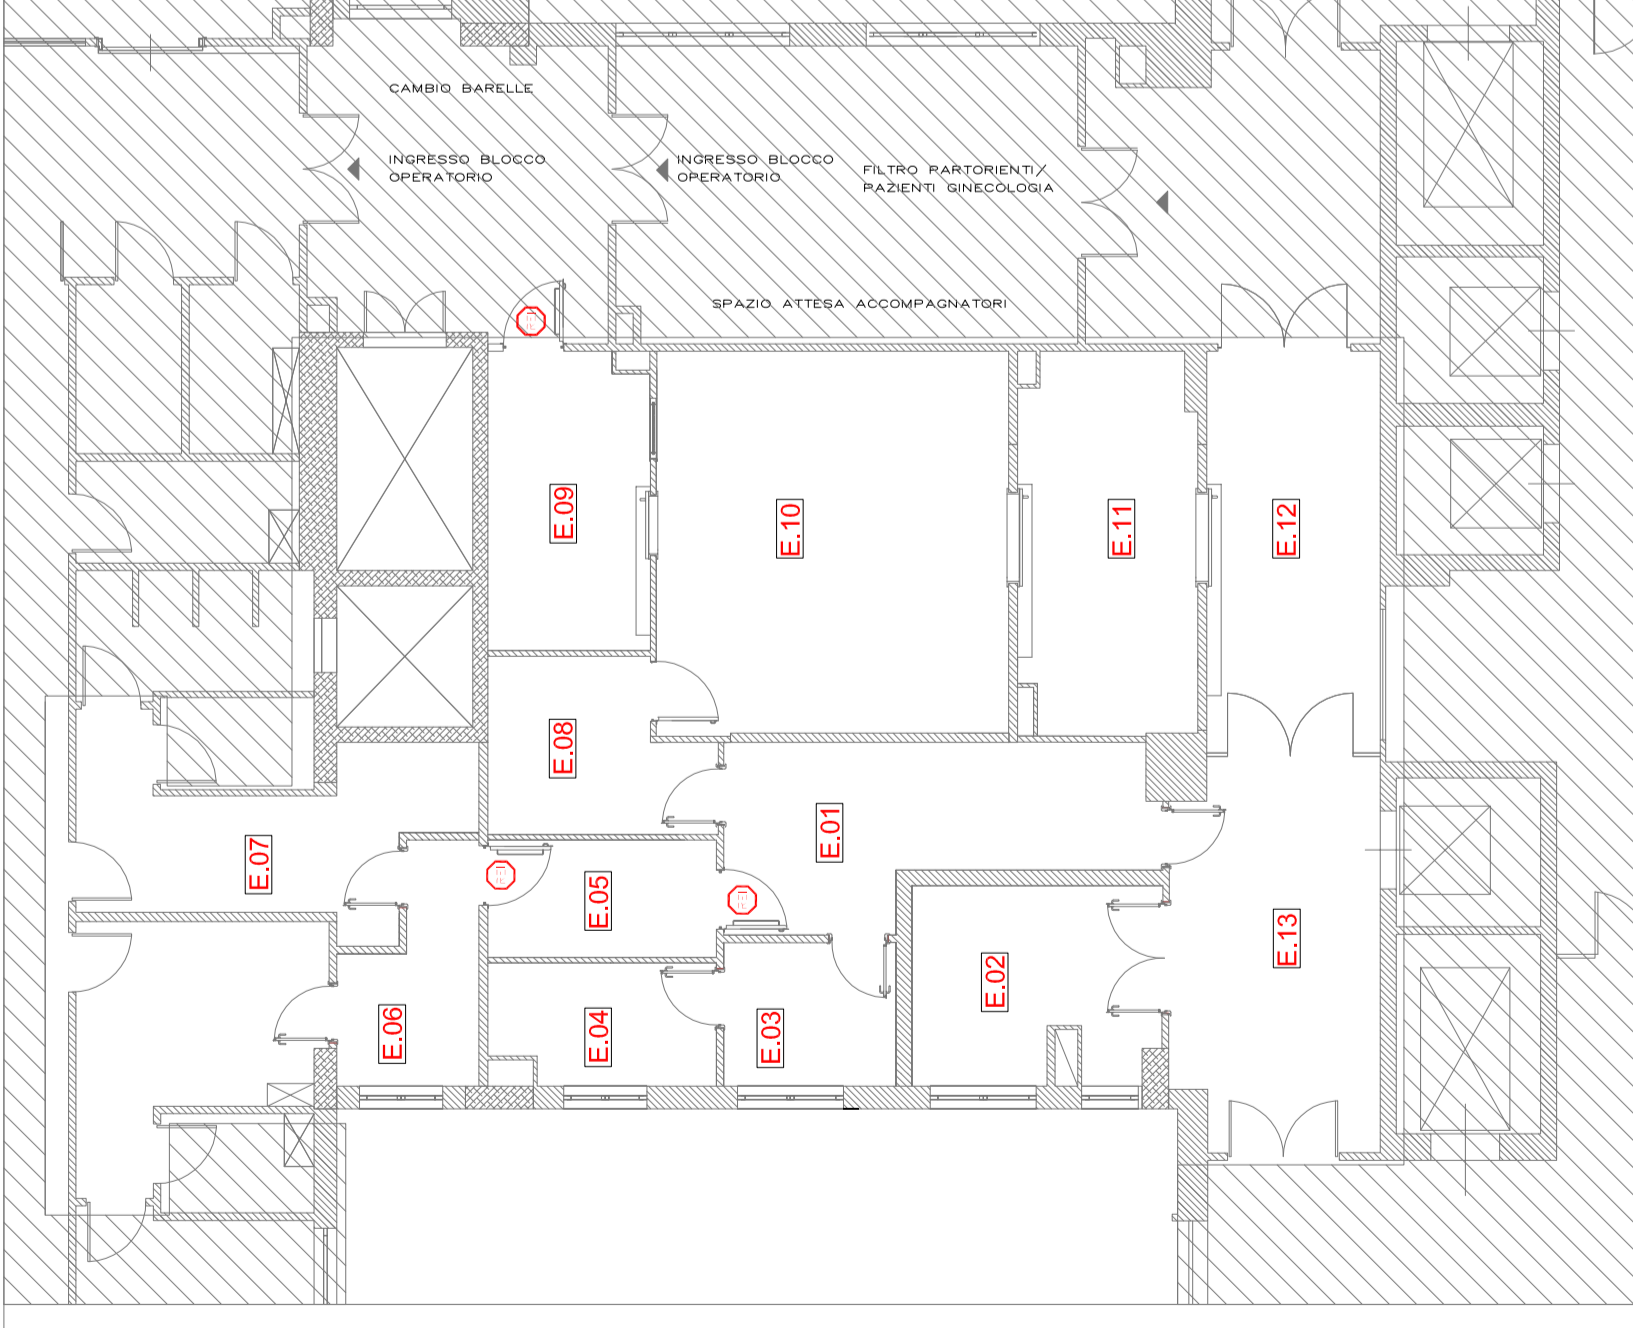


STATO DI FATTO - PIANO SECONDO

AREA DI NON INTERVENTO

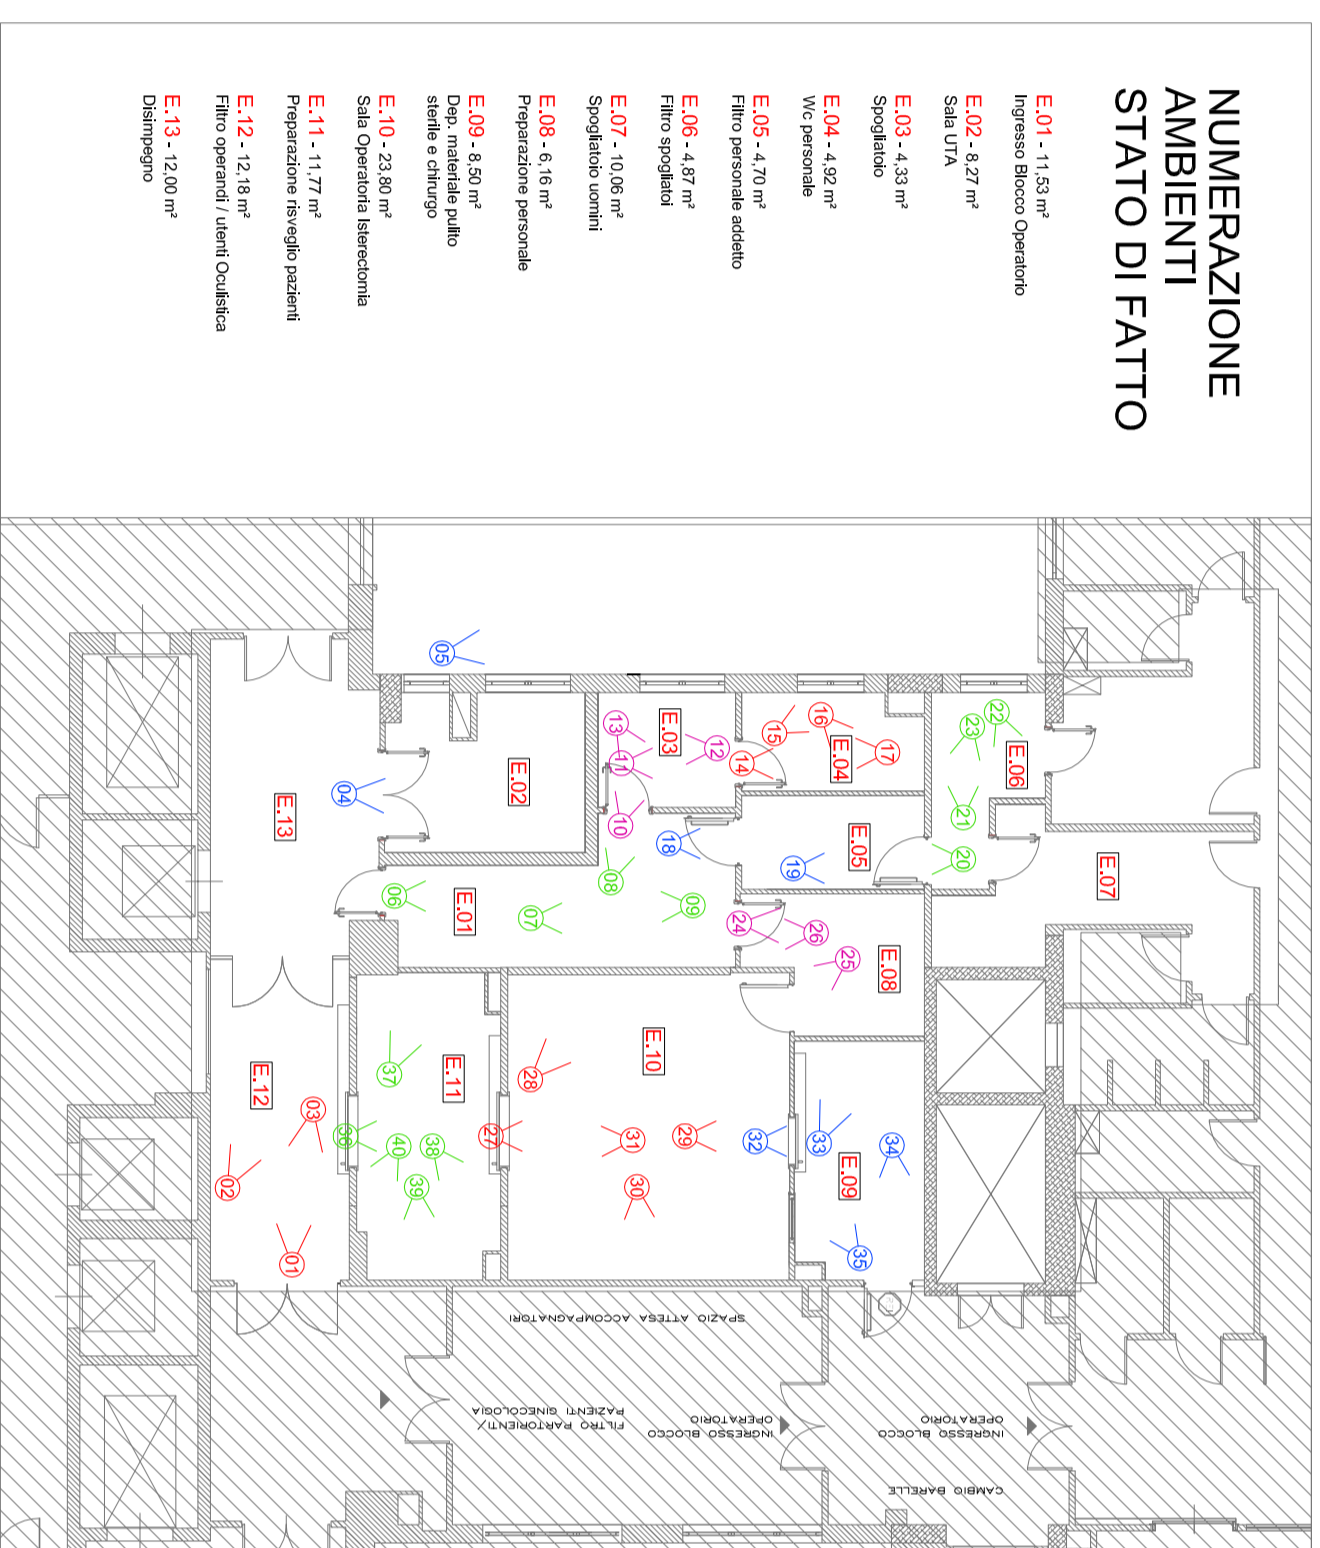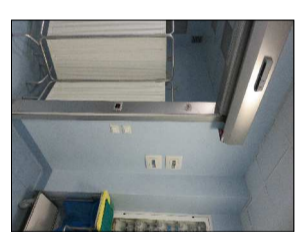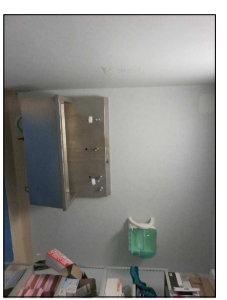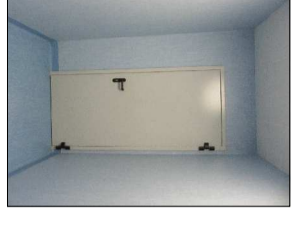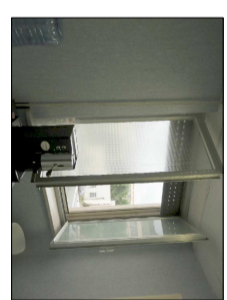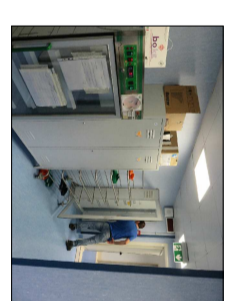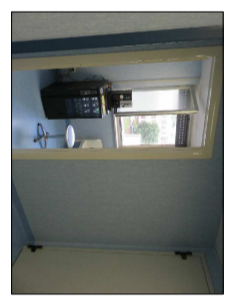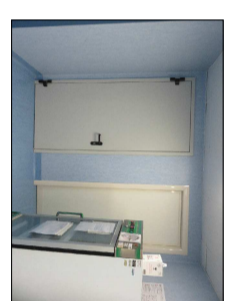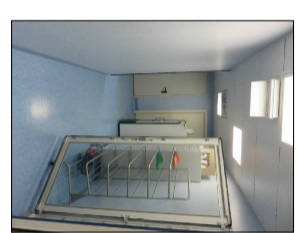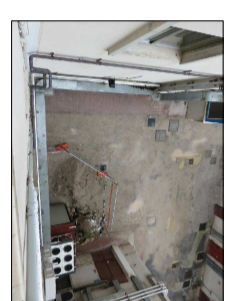




STATO DI FATTO - PIANO SECONDO

AREA DI NON INTERVENTO

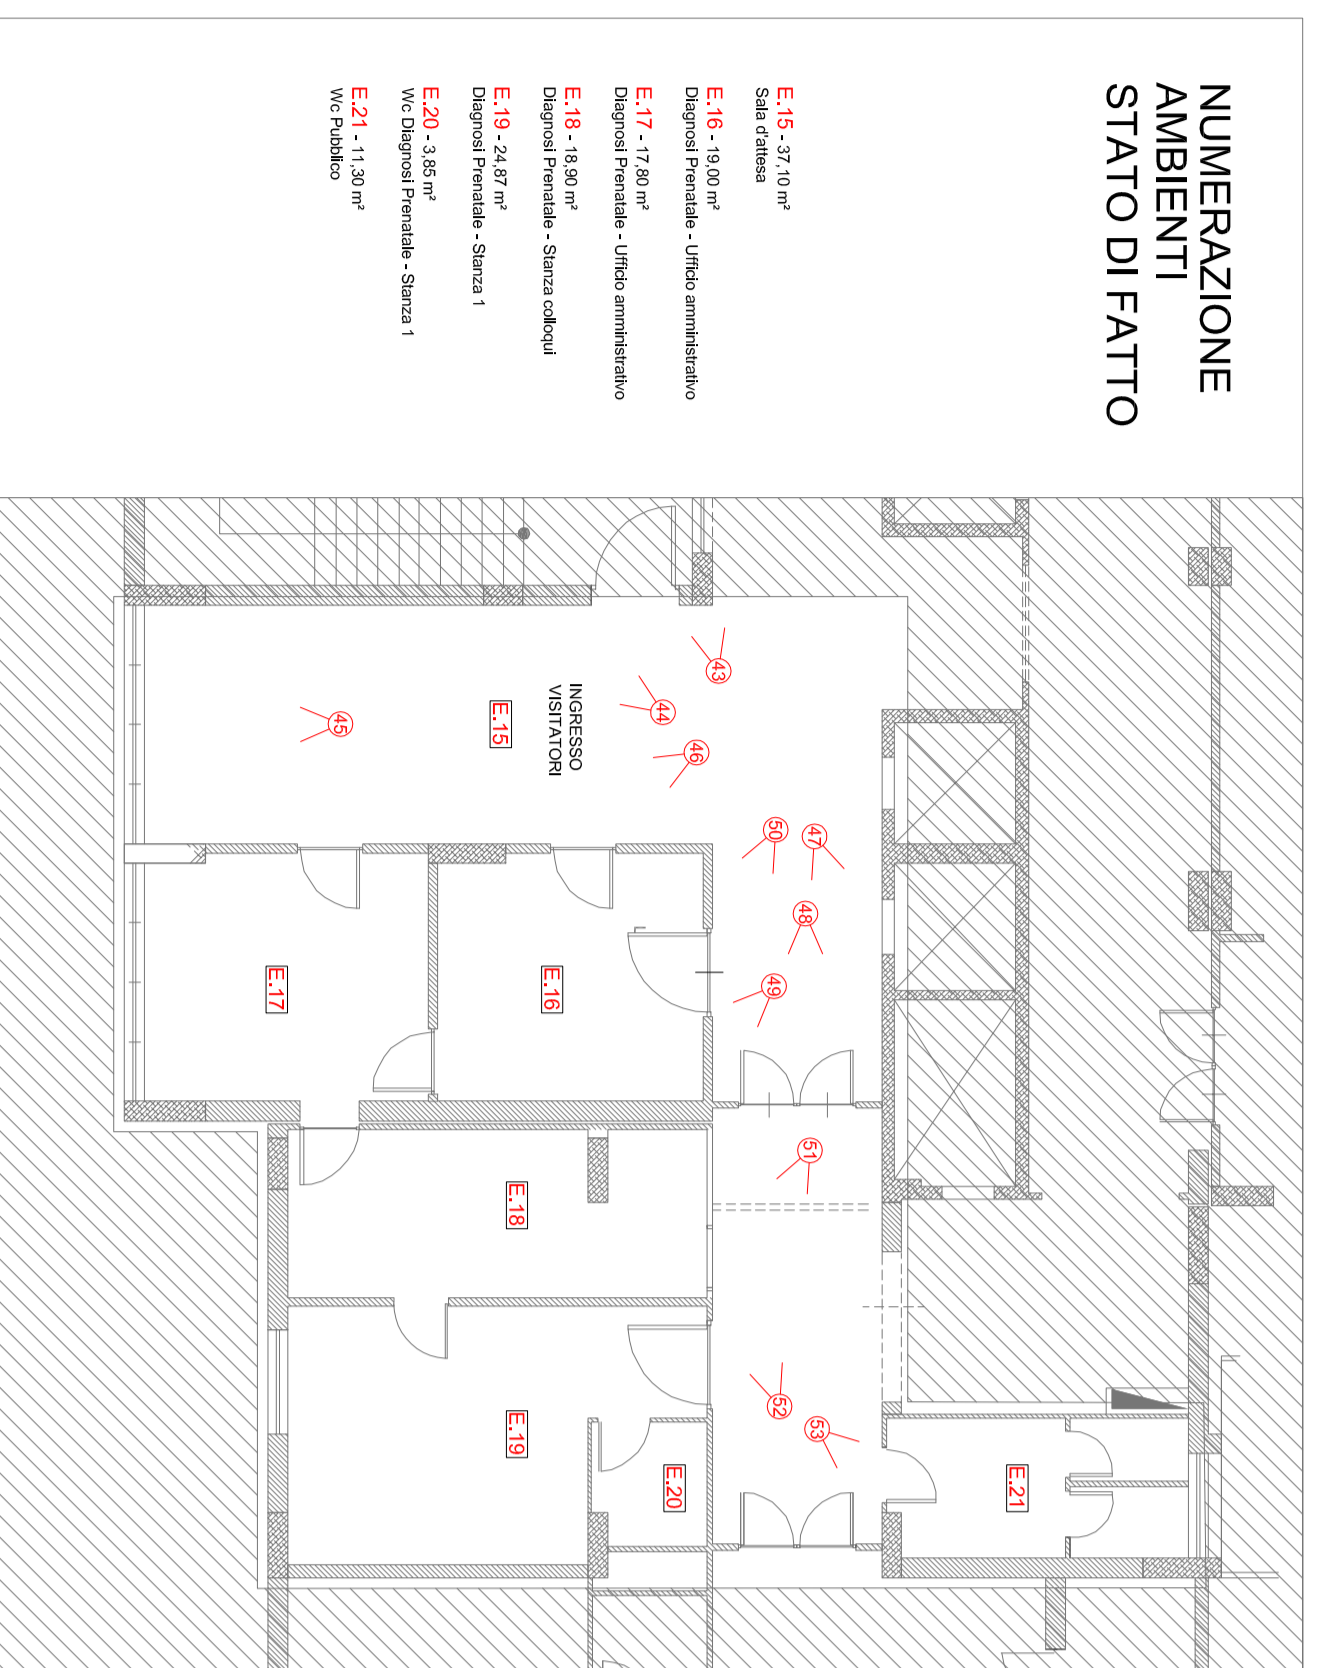

STATO DI FATTO - PIANO QUARTO

AREA DI NON INTERVENTO

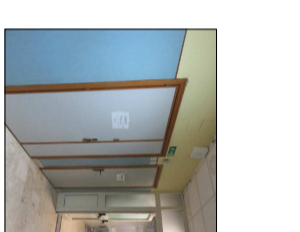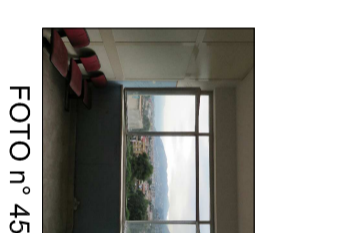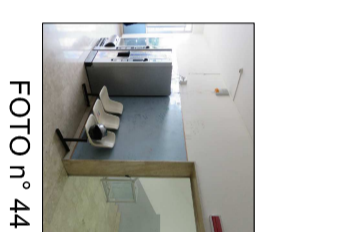

SERVIZIO SANITARIO NAZIONALE
REGIONE SICILIANA
AZIENDA OSPEDALIERA
OSPEDALI RIUNITI VILLA SOFIA - CERVELLO
SERVIZIO TECNICO

PROGETTO : lavori di manutenzione straordinaria del laboratorio P.M.A. posto al 2° ed al 4° piano del padiglione "A" del P.O. Cervello.

ELABORATO **GEN - ELABORATI CARATTERE GENERALE**
Documentazione fotografica stato attuale

- RELAZIONE TECNICA
- ELABORATI GRAFICI
- COMPUTO METRICO
- ELENCO PREZZI
- ANALISI PREZZI
- CAPITOLATO SPECIALE D'APPALTO
- DOCUMENTAZIONE FOTOGRAFICA

IL PROGETTISTA
(Geom. Giuseppe Mordeleone)


IL TECNICO DI SUPPORTO AL R.U.P. E IMPIANTI
(Ing. Antonio Di Bella)

IL R.U.P.
(Geom. Giuseppe Mordeleone)

IL DIRETTORE GENERALE
(Ing. Giovanni Verdu)

COLLABORATORI ED OPERATORI CAD
collab.re amm.vo geom. Stefano Nofella
collab.re amm.vo geom. Antonio Aliballa

Revisione: _____ DISEGNO SCALE: _____
TITOLO: _____ N° TAVOLA: _____
GEN.G.03.SF

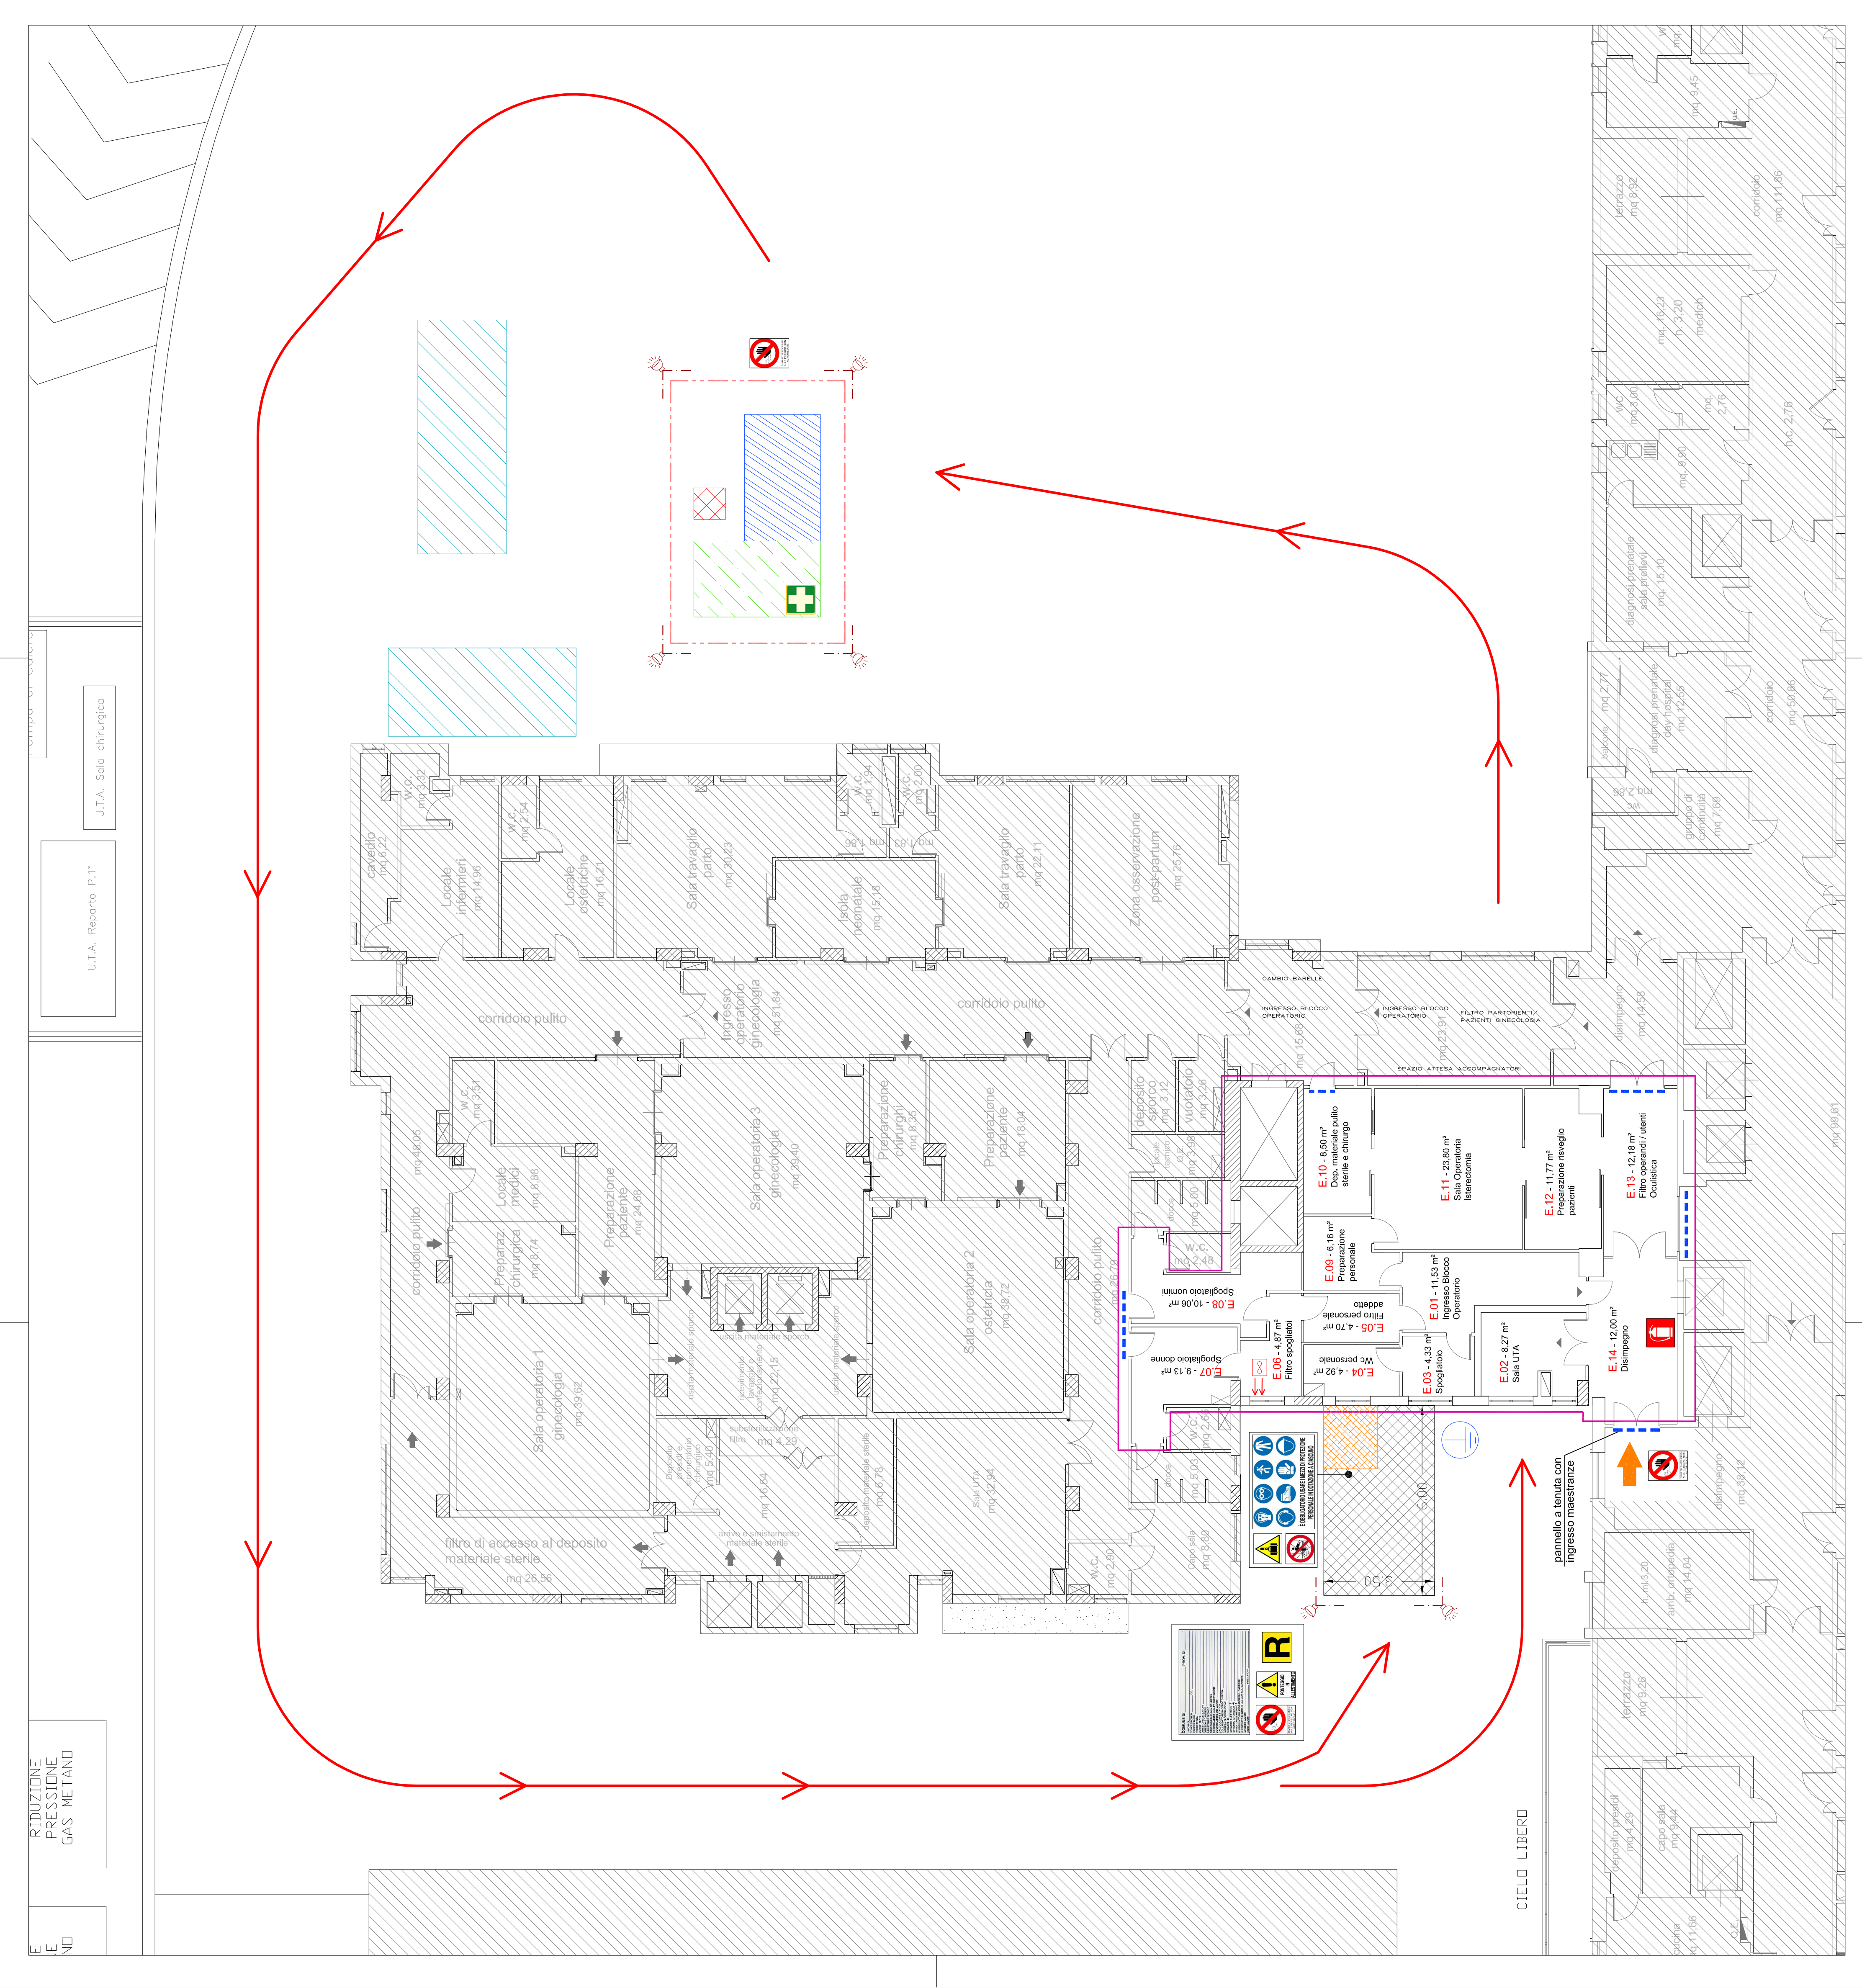

REDUZIONE PRESSIONE GAS METANO

CIELO LIBERO

LEGENDA VIABILITA' E PERCORSI

PERCORSI/AREE

- INGRESSO OPERAI IN AREA D'INTERVENTO
- PERCORSI OPERAI E MEZZI DA / PER AREE D'INTERVENTO
- AREE DI INTERVENTO - EDIFICIO "A"
- AREA DI NON INTERVENTO

ZONE OPERATIVE

- DEPOSITO ATTREZZATURE
- AREA STOCCAGGIO TEMPORANEO RIFIUTI
- AREA MONTACARICHI

BARACCAMENTI

- UFFICIO D.L. / APPALTATORE
- SERVIZI IGIENICI

APPRESTAMENTI

- REALIZZAZIONE TENUTA PORTE CON GUARNIZIONI E NASTRO
- RECINZIONE DI CANTIERE
- ILLUMINAZIONE FISSA A BASSISSIMA TENSIONE (24V)
- IMPIANTO DI NESSA A TERRA
- IMPIANTO DI ESTRAZIONE ARIA 600 m³/h

INFRASTRUTTURE ESISTENTI

- CENTRALE OSSIGENO

CARTELLI DI DIVIETO

- VIETATO L'ACCESSO ALLE PERSONE NON AUTORIZZATE
- VIETATO DI CETTARE MATERIALI DAI PONTEGGI

CARTELLI DI OBBLIGO

- GUANTI DI PROTEZIONE OBBLIGATORI
- CALZATURE DI PROTEZIONE OBBLIGATORIE
- CASCO DI PROTEZIONE OBBLIGATORIO
- PROTEZIONE INDIVIDUALE CONTRO LE CADUTE OBBLIGATORIA
- PROTEZIONE INDIVIDUALE DELL'UDITO OBBLIGATORIA
- PROTEZIONE INDIVIDUALE DEGLI OCCHI OBBLIGATORIA

CARTELLI DI PERICOLO

- CARICHI SOESPI
- PONTEGGI IN ALLESTIMENTO
- STOCCAGGIO RIFIUTI

CARTELLI DI EMERGENZA

- CASSETTA DI MEDICAZIONE
- ESTINTORE

SERVIZIO SANITARIO NAZIONALE REGIONE SICILIANA AZIENDA OSPEDALIERA OSPEDALI RIUNITI VILLA SOFIA - CERVELLO

SERVIZIO TECNICO

PROGETTO : lavori di manutenzione straordinaria del laboratorio P.M.A. posto al 2° ed al 4° piano del padiglione "A" del P.O. Cervello.

ELABORATO
GEN.PS - PIANO SICUREZZA E COORDINAMENTO
Planimetria viabilità e percorsi:
- Layout di cantiere

- RELAZIONE TECNICA
- ELABORATI GRAFICI
- COMPUTO METRICO
- ELENCO PREZZI
- ANALISI PREZZI
- CAPITOLATO SPECIALE D'APPALTO
- DOCUMENTAZIONE FOTOGRAFICA

IL PROGETTISTA
(Geom. Giuseppe Monteleone)

COLLABORATORI ED OPERATORI CAD
codi. r.a. am. v.o. geom. Stefano Mollica
codi. r.a. am. v.o. geom. Antonio Abavilla

IL TECNICO DI SUPPORTO AL R.U.P. E IMPIANTI
(Ing. Antonino Di Ballo)

IL R.U.P.
(Geom. Giuseppe Monteleone)

IL DIRETTORE GENERALE
(Ing. Gerardo Vignoli)


REVISIONE:
N° TAVOLA

DISEGNO SCALA: 1/100
N° TAVOLA

GEN.PS.03

NUMERAZIONE AMBIENTI STATO FUTURO

- P2.01** - 8,50 m²
Ingresso C.O.
- P2.02** - 4,05 m²
Filtro ingresso personale
- P2.03** - 10,70 m²
Spogliatoio uomini
- P2.04** - 13,35 m²
Spogliatoio donne
- P2.05** - 3,70 m²
Filtro Laboratorio
- P2.06** - 18,10 m²
Laboratorio
- P2.07** - 5,28 m²
Preparazione chirurgo
- P2.08** - 25,60 m²
Sala Chirurgica P.M.A.
- P2.09** - 9,60 m²
Preparazione ricambio pazienti
- P2.10** - 3,40 m²
Deposito sporcio
- P2.11** - 6,75 m²
Sala UTA
- P2.12** - 12,18 m²
Filtro operandi / utenti Oculistica
- P2.13** - 12,00 m²
Disimpegno

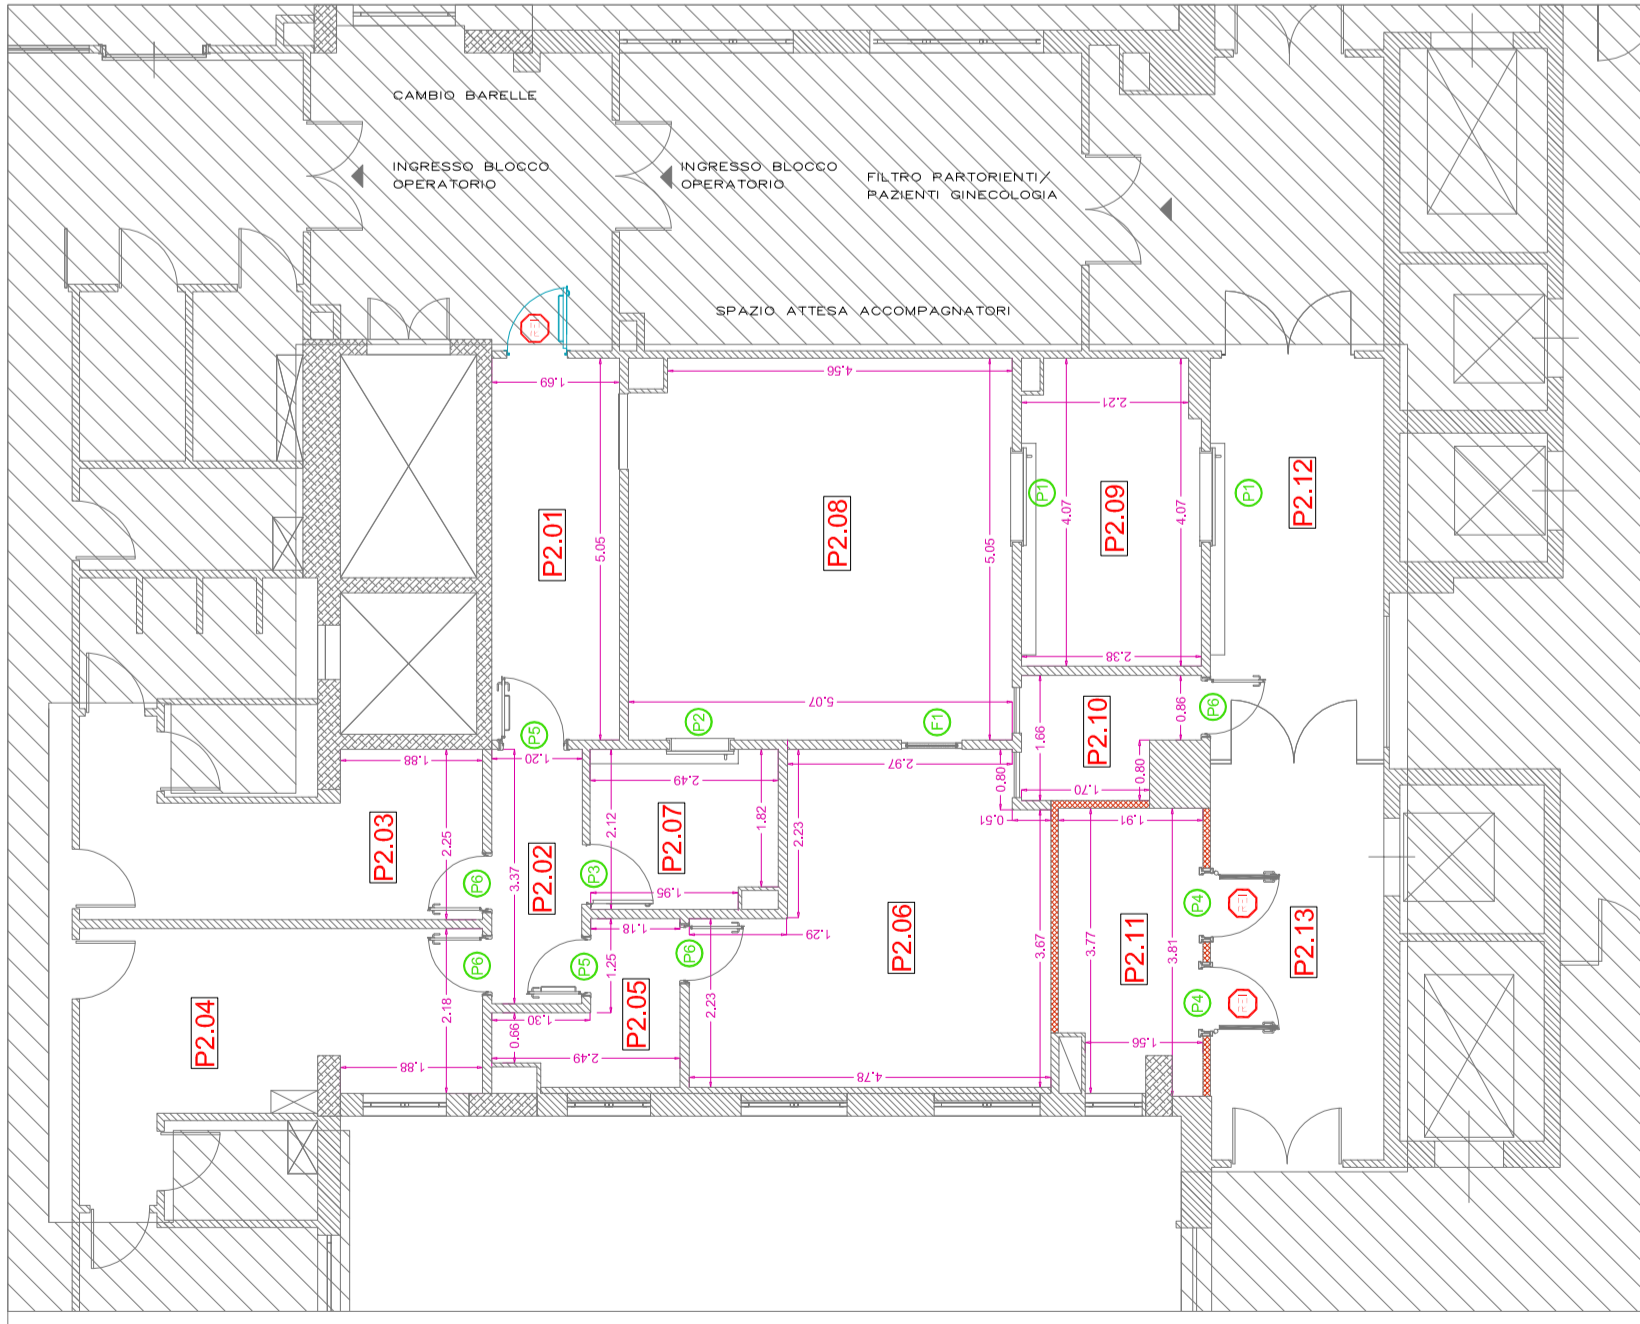


PLANIMETRIA PIANO SECONDO - QUOTE

AREA DI NON INTERVENTO

NUMERAZIONE AMBIENTI STATO FUTURO

- P4.01** - 17,80 m²
Accettazione Amministrazione P.M.A.
- P4.02** - 19,10 m²
Sala Attesa P.M.A.
- P4.03** - 7,90 m²
Collegamento
- P4.04** - 5,50 m²
Prelievo Seme P.M.A.
- P4.05** - 4,80 m²
Wc P.M.A.
- P4.06** - 24,90 m²
Studio Medico e Visita
- P4.07** - 3,85 m²
Wc Medico
- P4.08** - 11,30 m²
Wc Pubblico

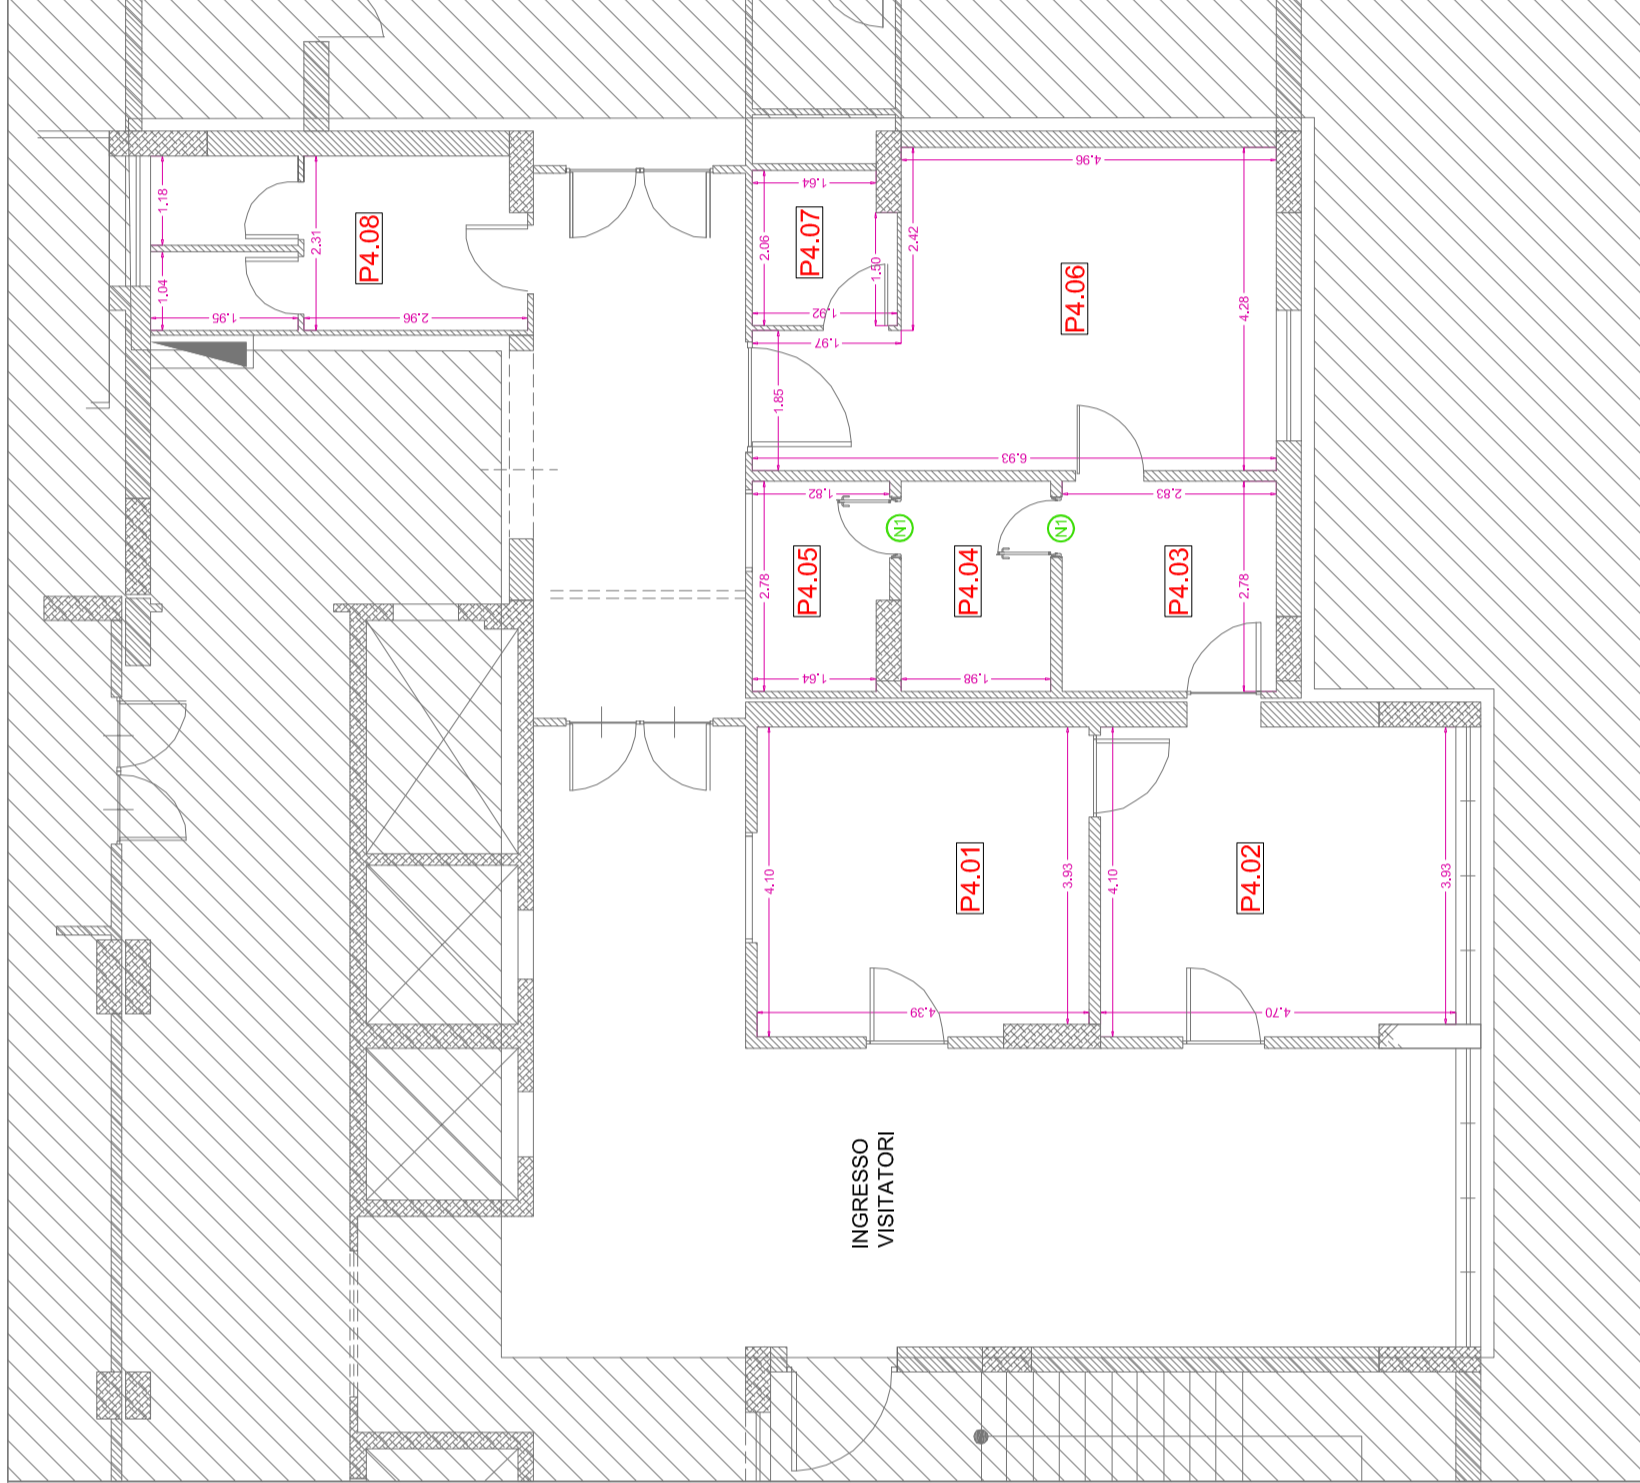

PLANIMETRIA PIANO QUARTO - QUOTE

AREA DI NON INTERVENTO

SERVIZIO SANITARIO NAZIONALE
REGIONE SICILIANA
AZIENDA OSPEDALIERA
OSPEDALI RIUNITI VILLA SOFIA - CERVELLO
SERVIZIO TECNICO

PROGETTO : lavori di manutenzione straordinaria del laboratorio P.M.A. posto al 2° ed al 4° piano del padiglione "A" del P.O. Cervello.

ELABORATO

P - PROGETTO - ARCHITETTURA

**Pianta secondo e quarto livello:
- quote e riferimenti all'abaco infissi**

- RELAZIONE TECNICA
- ELABORATI GRAFICI
- COMPUTO METRICO
- ELENCO PREZZI
- ANALISI PREZZI
- CAPITOLATO SPECIALE D'APPALTO
- DOCUMENTAZIONE FOTOGRAFICA

IL PROGETTISTA
(Geom. Giuseppe Monteleone)

IL TECNICO DI SUPPORTO AL R.U.P. E IMPIANTI
(Ing. Antonino Di Bella)

COLLABORATORI ED OPERATORI CAD

- coad.re amm.vo geom. Stefano Mollica
- coad.re amm.vo geom. Antonino Altavilla

IL R.U.P.
(Geom. Giuseppe Monteleone)

Revisione:

DESIGNO SCALA: **1/100**


TITOLO

N° TAVOLA

P.A.01

IL DIRETTORE GENERALE
(Ing. Gerardo Venuti)

NUMERAZIONE AMBIENTI STATO DI FATTO

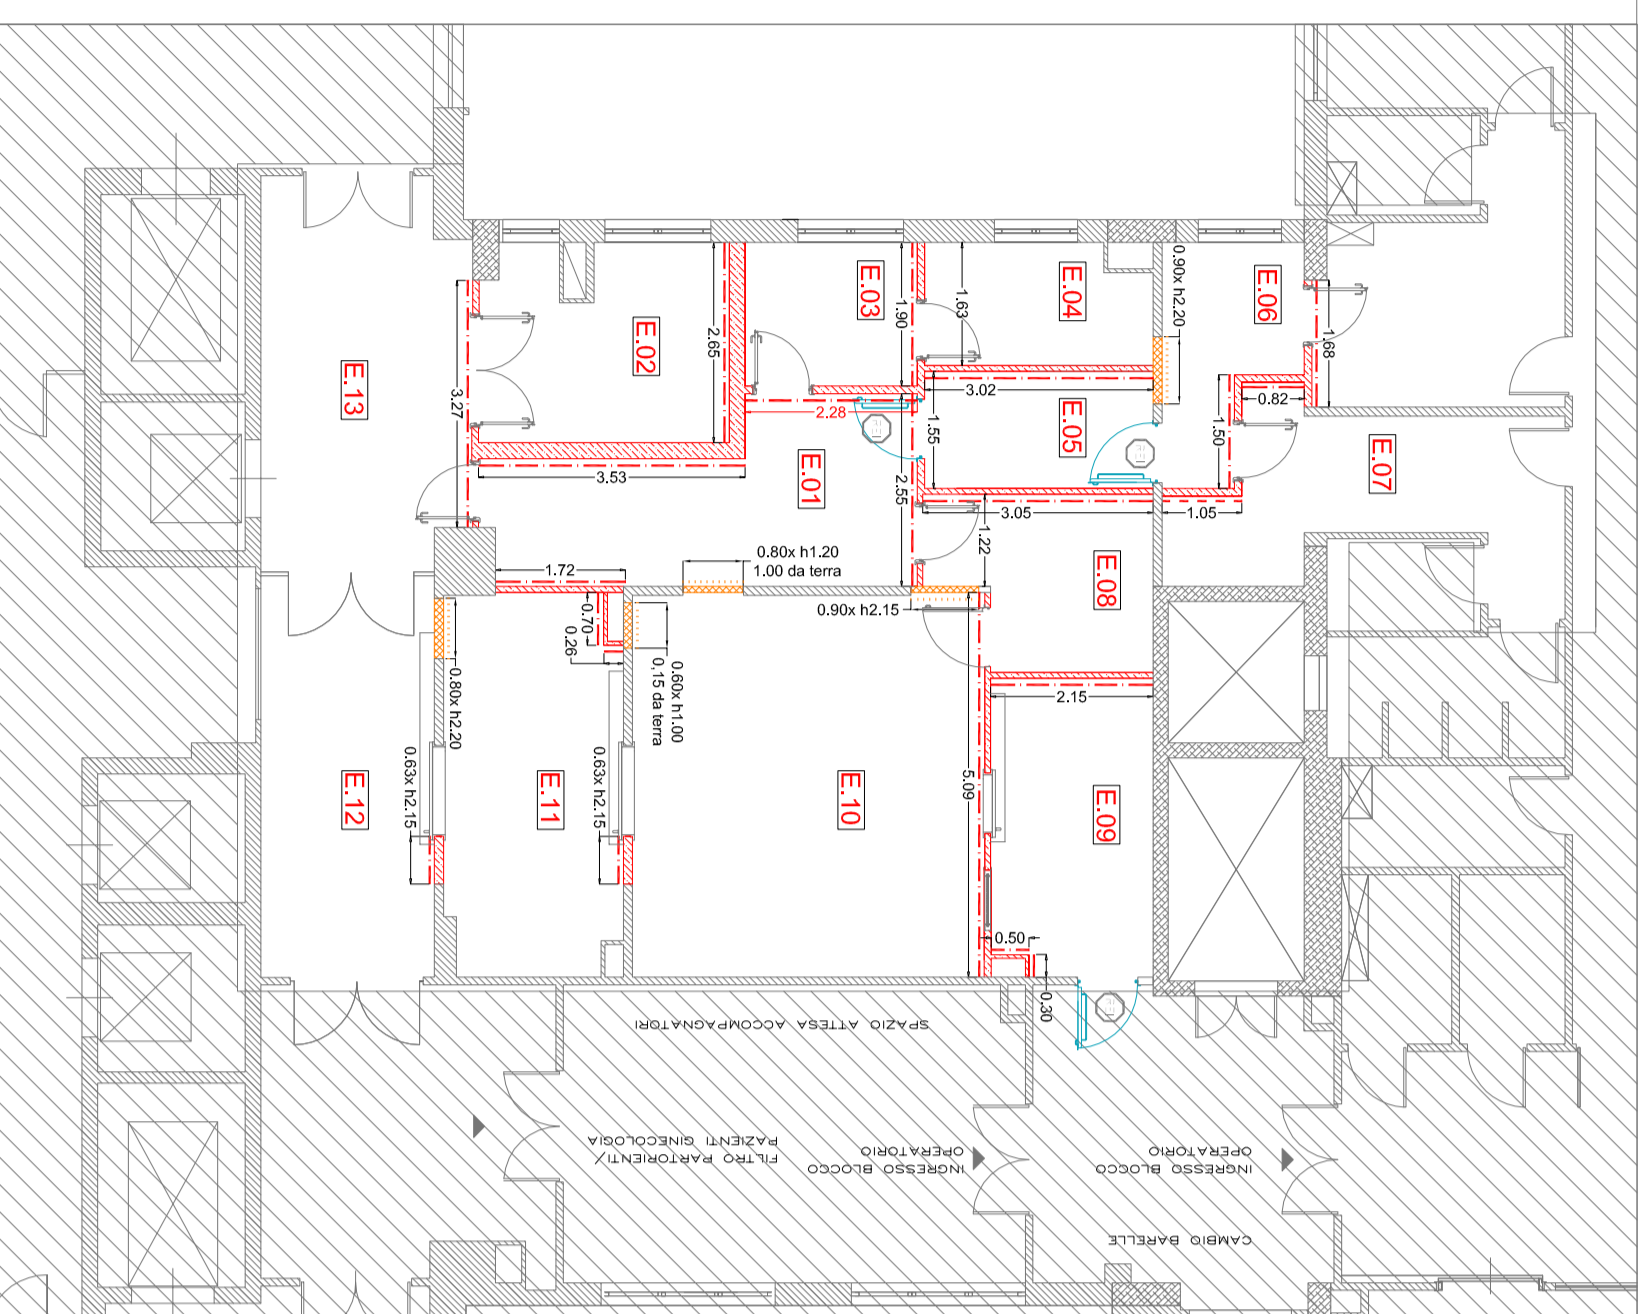


- E-01 - 11,53 m²
Ingresso Blocco Operatorio
- E-02 - 8,27 m²
Sala UTA
- E-03 - 4,33 m²
Spogliatoio
- E-04 - 4,02 m²
Wc personale
- E-05 - 4,70 m²
Filtro personale addetto
- E-06 - 4,87 m²
Filtro spogliatoi
- E-07 - 10,00 m²
Spogliatoio uomini
- E-08 - 6,18 m²
Preparazione personale
- E-09 - 8,50 m²
Dopo, materiale pulito sterile e change
- E-10 - 20,80 m²
Sala Operatoria Intercomuna
- E-11 - 11,77 m²
Preparazione travaglio pazienti
- E-12 - 12,18 m²
Filtro operatori / utenti Outpatient
- E-13 - 12,00 m²
Dormitorio

PLANIMETRIA PIANO SECONDO - DEMOLIZIONI

AREA DI NON INTERVENTO

NUMERAZIONE AMBIENTI STATO FUTURO

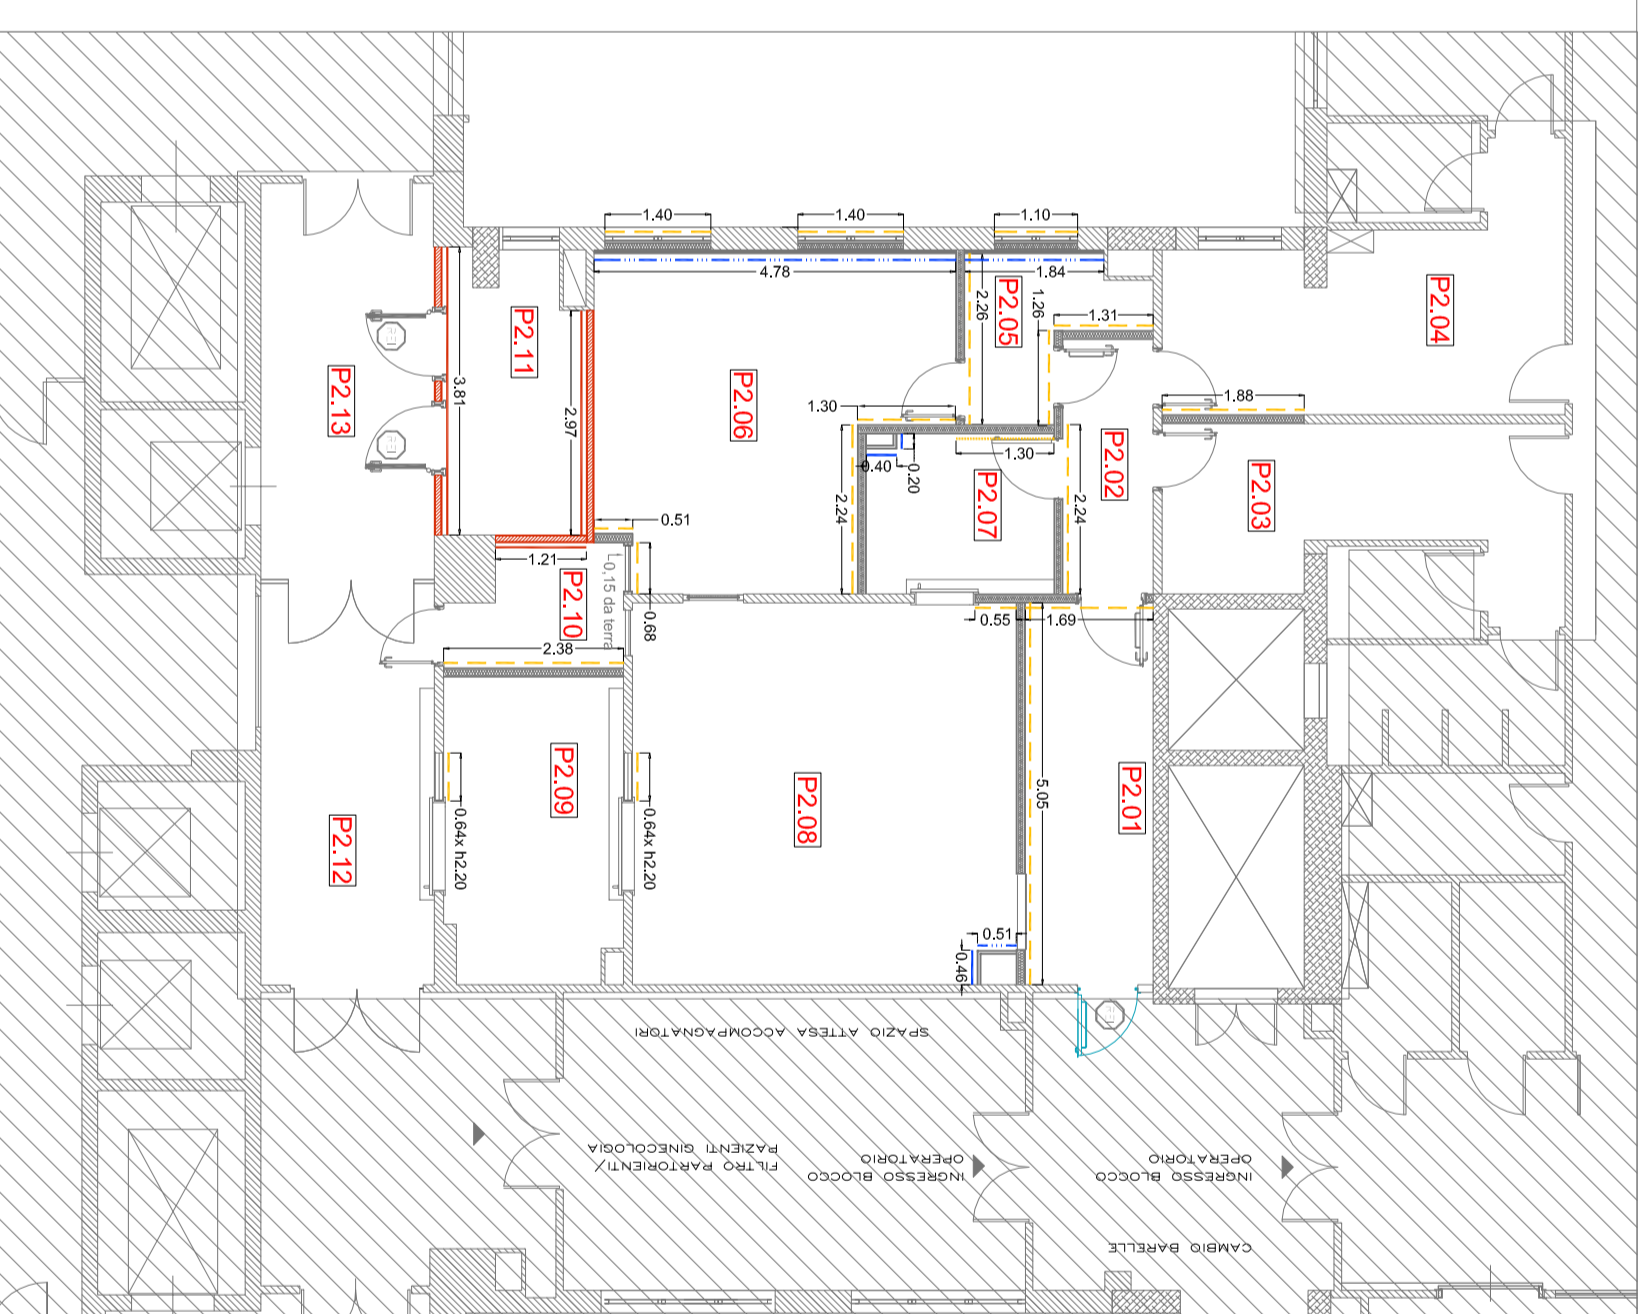


- P-01 - 18,50 m²
Ingresso C.C.I.
- P-02 - 4,05 m²
Filtro ingresso personale
- P-03 - 10,70 m²
Spogliatoio uomini
- P-04 - 13,35 m²
Spogliatoio donne
- P-05 - 5,70 m²
Filtro addetto
- P-06 - 18,10 m²
Laboratorio
- P-07 - 8,28 m²
Preparazione change
- P-08 - 25,60 m²
Sala Chirurgica P.M.A.
- P-09 - 3,00 m²
Preparazione travaglio pazienti
- P-10 - 3,40 m²
Deposito speiro
- P-11 - 16,75 m²
Sala UTA
- P-12 - 12,18 m²
Filtro operatori / utenti Outpatient
- P-13 - 12,00 m²
Dormitorio

PLANIMETRIA PIANO SECONDO - RICOSTRUZIONI

AREA DI NON INTERVENTO

NUMERAZIONE AMBIENTI STATO DI FATTO

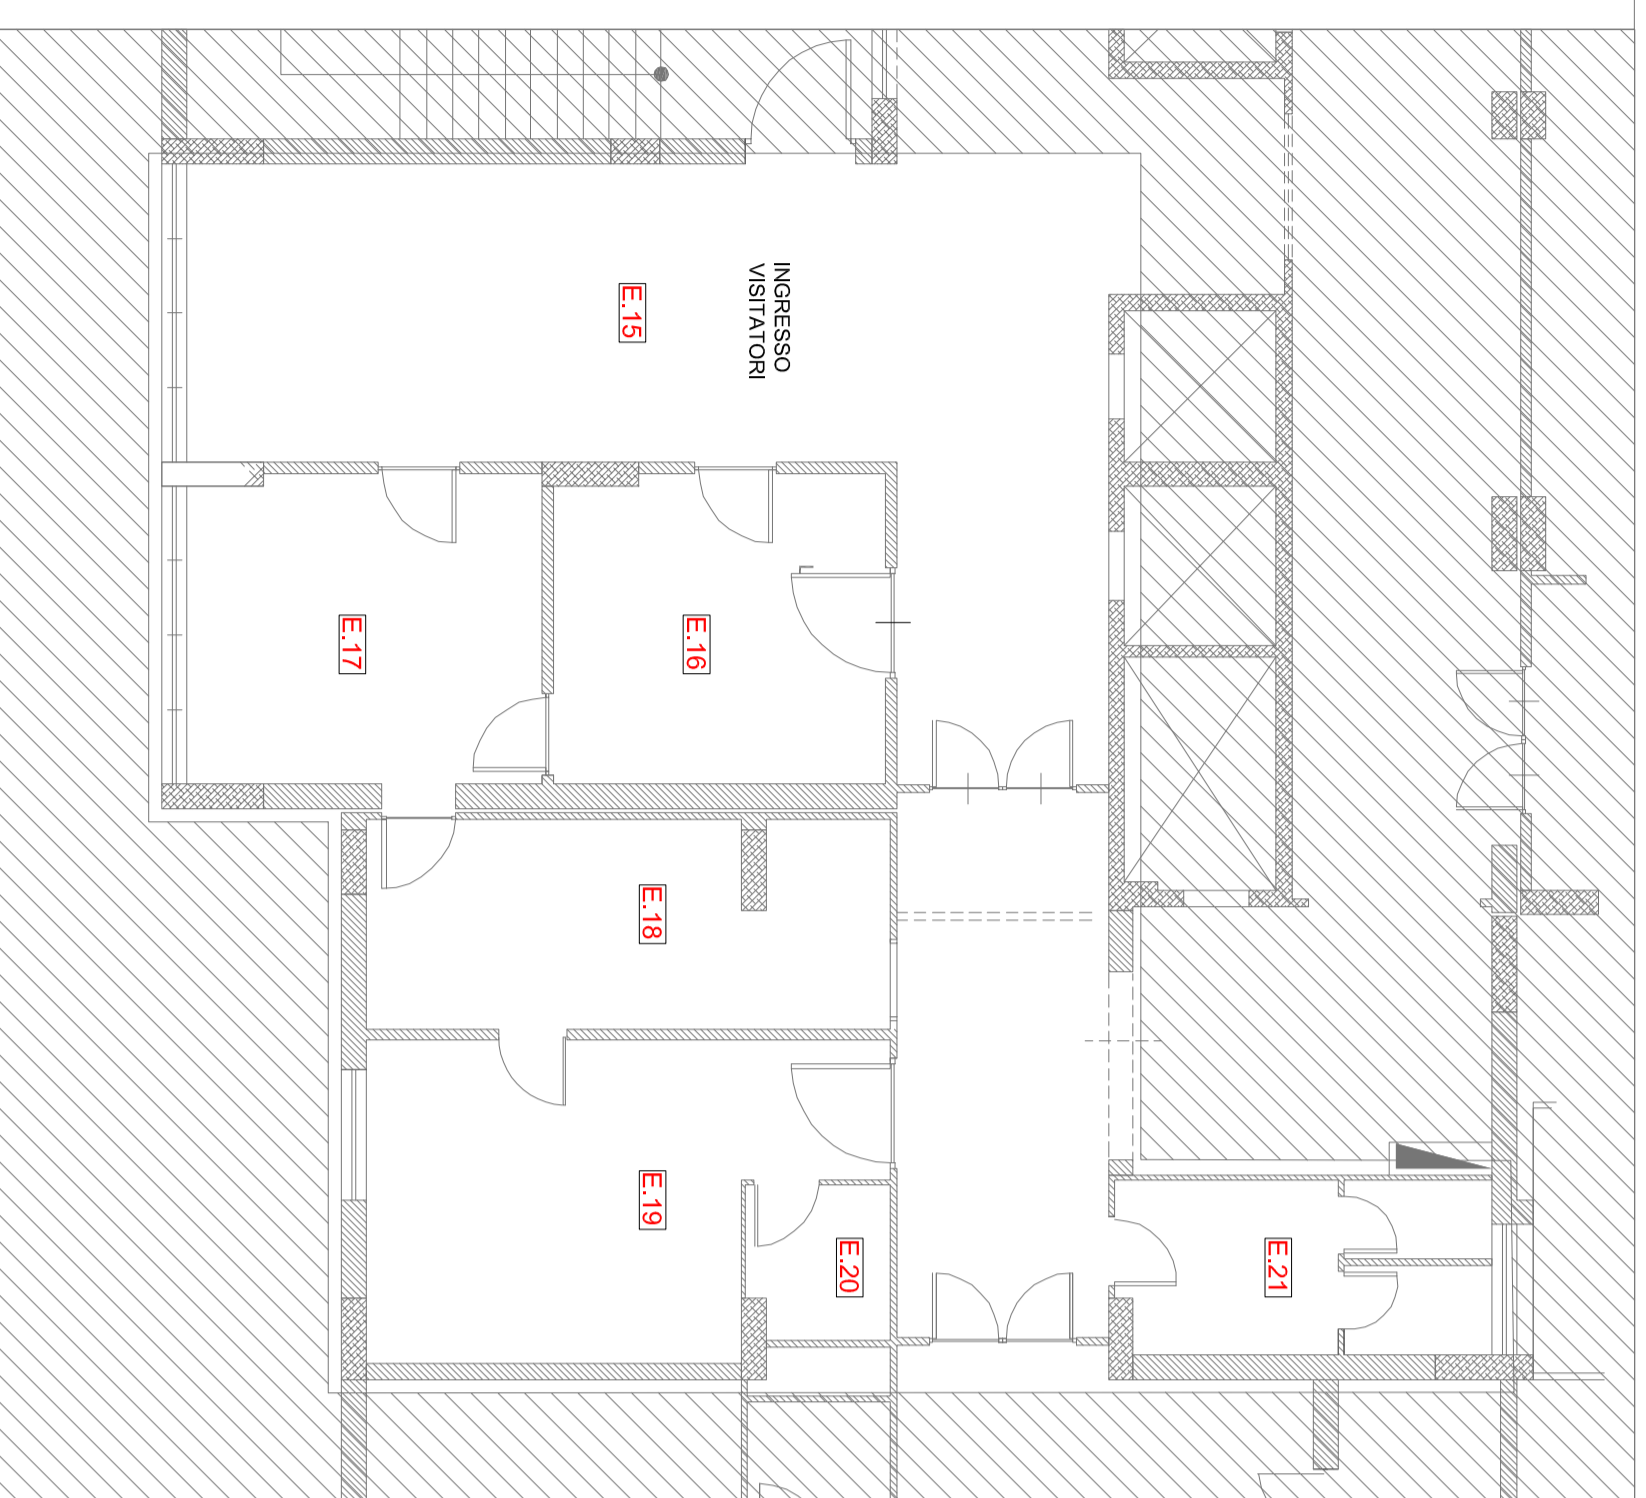

- E-15 - 37,10 m²
Sala operatoria
- E-16 - 19,80 m²
Diagnostici Prenatale - Ultrasuoni amministrativo
- E-17 - 17,88 m²
Diagnostici Prenatale - Ultrasuoni amministrativo
- E-18 - 18,80 m²
Diagnostici Prenatale - Senza coltouri
- E-19 - 24,87 m²
Diagnostici Prenatale - Senza 1
- E-20 - 3,85 m²
Wc Diagnostici Prenatale - Senza 1
- E-21 - 11,30 m²
Wc Pubblico

NUMERAZIONE AMBIENTI STATO FUTURO



- P-01 - 17,80 m²
Accettazione Amministrativa P.M.A.
- P-02 - 19,10 m²
Sala Attesa P.M.A.
- P-03 - 7,30 m²
Cedolegistero
- P-04 - 5,50 m²
Pulitorio Seme P.M.A.
- P-04.04 - 4,80 m²
Wc P.M.A.
- P-04.05 - 4,80 m²
Studio Medico e Visita
- P-04.06 - 24,80 m²
Wc Medico
- P-04.07 - 3,85 m²
Wc Medico
- P-04.08 - 11,30 m²
Wc Pubblico

PLANIMETRIA PIANO QUARTO - DEMOLIZIONI

AREA DI NON INTERVENTO

PLANIMETRIA PIANO QUARTO - RICOSTRUZIONI

AREA DI NON INTERVENTO

LEGENDA DEMOLIZIONI - RICOSTRUZIONI

- apertura vano porta
- demolizione muratura
- costruzione tramezzo sp.12
- costruzione controparete sp.5/10
- costruzione muratura REI
- nuovo infisso
- porte automatiche scorrevole / a batteems
- porte in alluminio
- finestra saliscendi S.O.
- porta REI
- fornitura e collocazione investimento pareti in plastrele
- tinteggiatura pareti

SERVIZIO SANITARIO NAZIONALE
REGIONE SICILIANA
AZIENDA OSPEDALIERA
OSPEDALI RIUNITI VILLA SOFIA - CERVELLO
SERVIZIO TECNICO

PROGETTO : lavori di manutenzione straordinaria del laboratorio P.M.A. posto al 2° ed al 4° piano del padiglione "A" del P.O. Cervello.

ELABORATO

P - PROGETTO - ARCHITETTURA
Pianta secondo e quarto livello:
- Interventi di demolizione e ricostruzioni e materiali da impiegare

- RELAZIONE TECNICA
- ELABORATI GRAFICI
- COMPUTO METRICO
- ELENCO PREZZI
- ANALISI PREZZI
- CAPITOLATO SPECIALE D'APPALTO
- DOCUMENTAZIONE FOTOGRAFICA

IL PROGETTISTA
(geom. Giuseppe Monteleone)

IL TECNICO DI SUPPORTO AL R.U.P. E IMPIANTI
(ing. Antonio Di Bella)

COLLABORATORI ED OPERATORI CAD

collab.re arch. geom. Stefano Medica
collab.re arch. geom. Antonio Aliballa

IL R.U.P.
(Geom. Giuseppe Monteleone)

Revisione: DISEGNO SCALE: **1/100**
N° TAVOLA

TITOLO **P.A.02**

IL DIRETTORE GENERALE
(ing. Giovanni Verdu)

SERVIZIO SANITARIO NAZIONALE
 REGIONE SICILIANA
AZIENDA OSPEDALIERA
OSPEDALI RIUNITI VILLA SOFIA - CERVELLO
 SERVIZIO TECNICO

PROGETTO : lavori di manutenzione straordinaria del laboratorio P.M.A. posto al 2° ed al 4° piano del padiglione "A" del P.O. Cervello.

ELABORATO

P - PROGETTO - ARCHITETTURA

**Pianta secondo e quarto livello:
 - arredi e destinazioni d'uso**

- RELAZIONE TECNICA
- ELABORATI GRAFICI
- COMPUTO METRICO
- ELENCO PREZZI
- ANALISI PREZZI
- CAPITOLATO SPECIALE D'APPALTO
- DOCUMENTAZIONE FOTOGRAFICA

IL PROGETTISTA
 (Geom. Giuseppe Monteleone)

IL TECNICO DI SUPPORTO AL R.U.P. E IMPIANTI
 (Ing. Antonino Di Bella)

COLLABORATORI ED OPERATORI CAD

coad.re amm.vo geom. Stefano Mollica

coad.re amm.vo geom. Antonino Altavilla

IL R.U.P.
 (Geom. Giuseppe Monteleone)

Revisione: _____


TITOLO _____

DISEGNO SCALA: **1/100**

N° TAVOLA _____

P.A.03


IL DIRETTORE GENERALE
 (Ing. Gervasio Venuti)

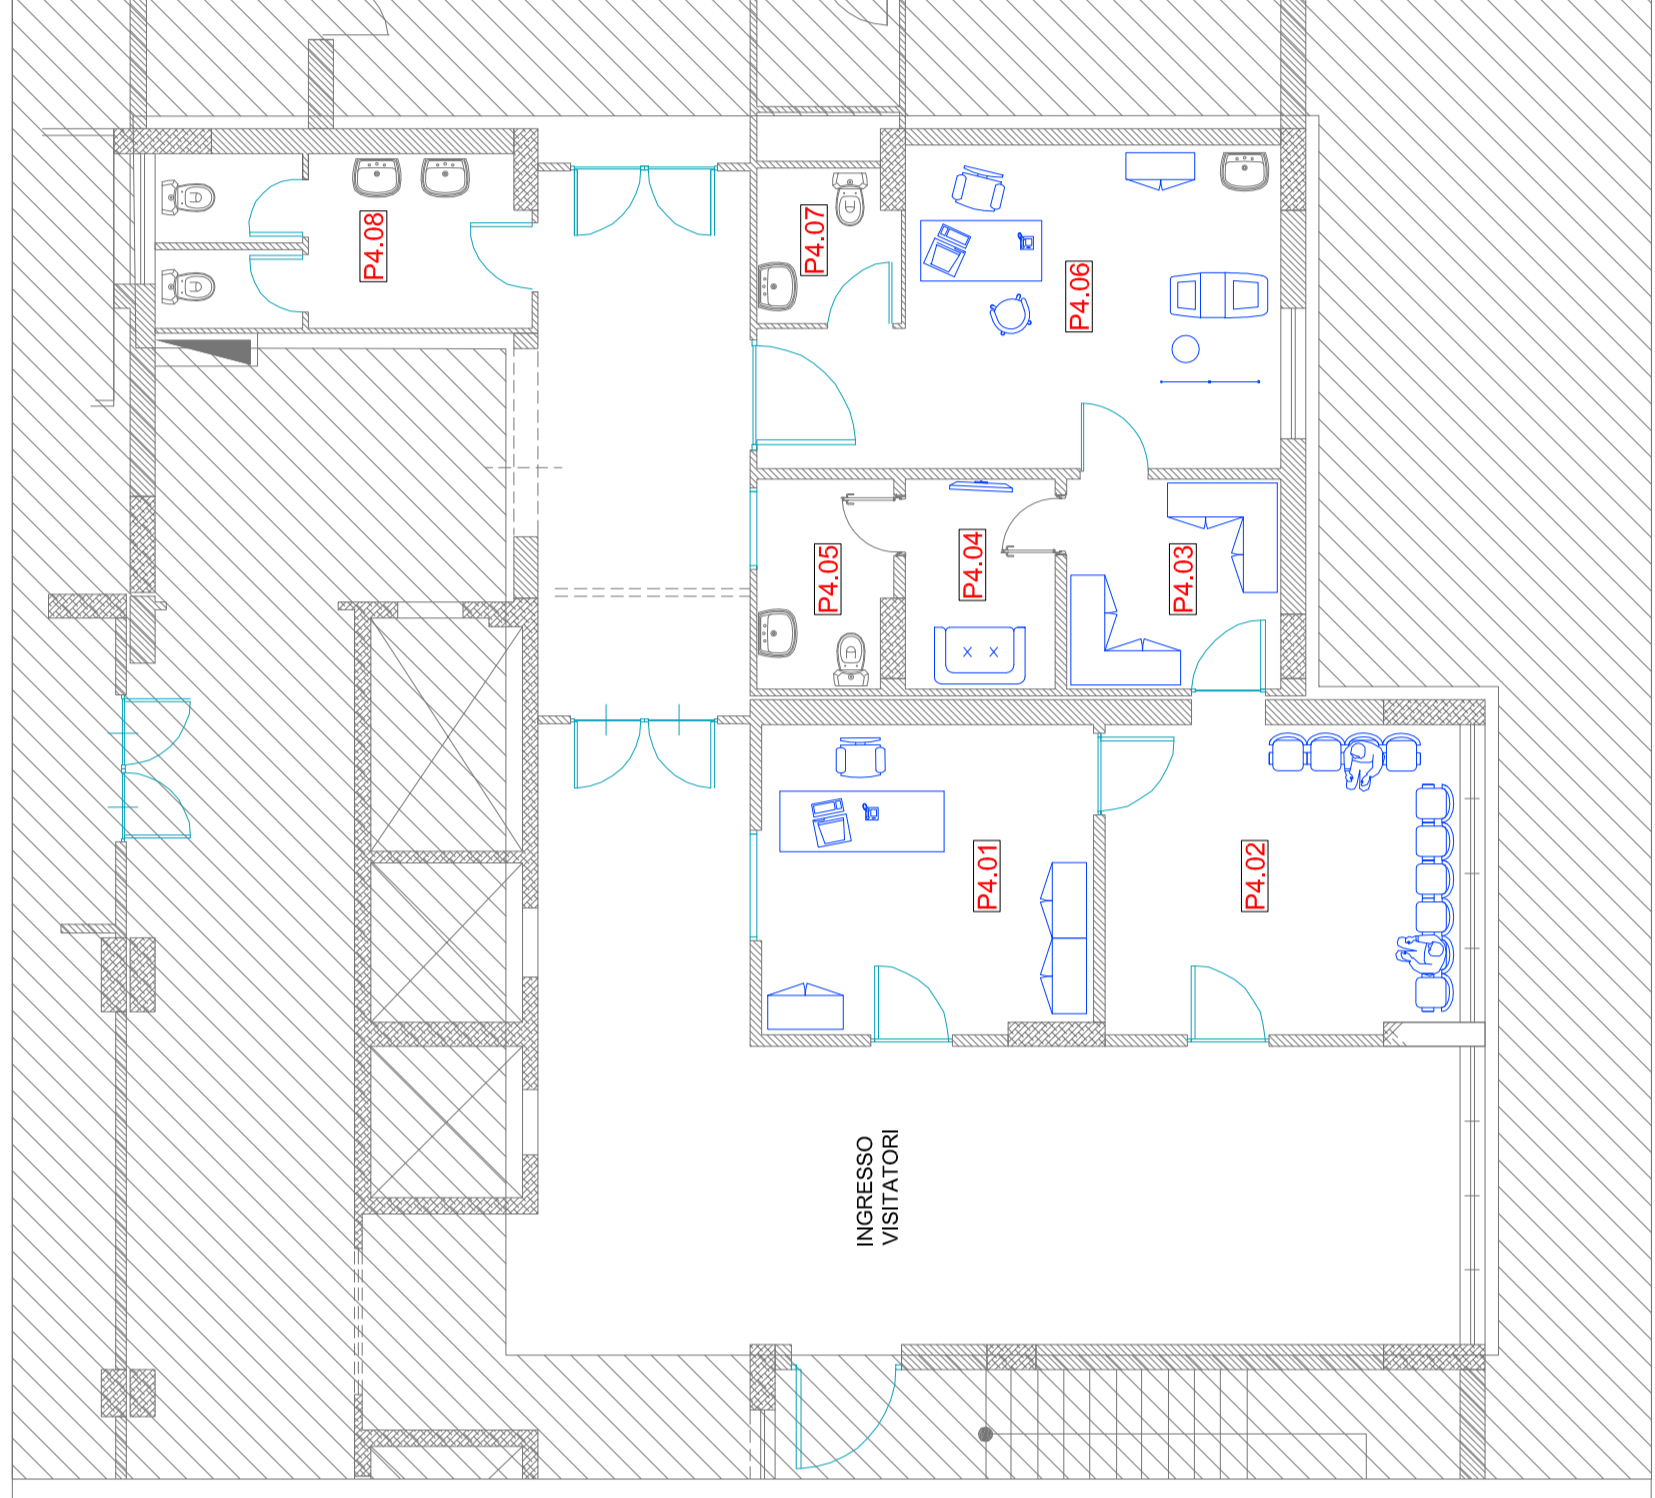

NUMERAZIONE AMBIENTI STATO FUTURO

- P4.01** - 17,80 m²
Accettazione Amministrazione P.M.A.
- P4.02** - 19,10 m²
Sala Attesa P.M.A.
- P4.03** - 7,90 m²
Collegamento
- P4.04** - 5,50 m²
Prelievo Seme P.M.A.
- P4.05** - 4,80 m²
Wc P.M.A.
- P4.06** - 24,90 m²
Studio Medico e Visita
- P4.07** - 3,85 m²
Wc Medico
- P4.08** - 11,30 m²
Wc Pubblico

PLANIMETRIA PIANO QUARTO - ARREDI E DESTINAZIONI D'USO

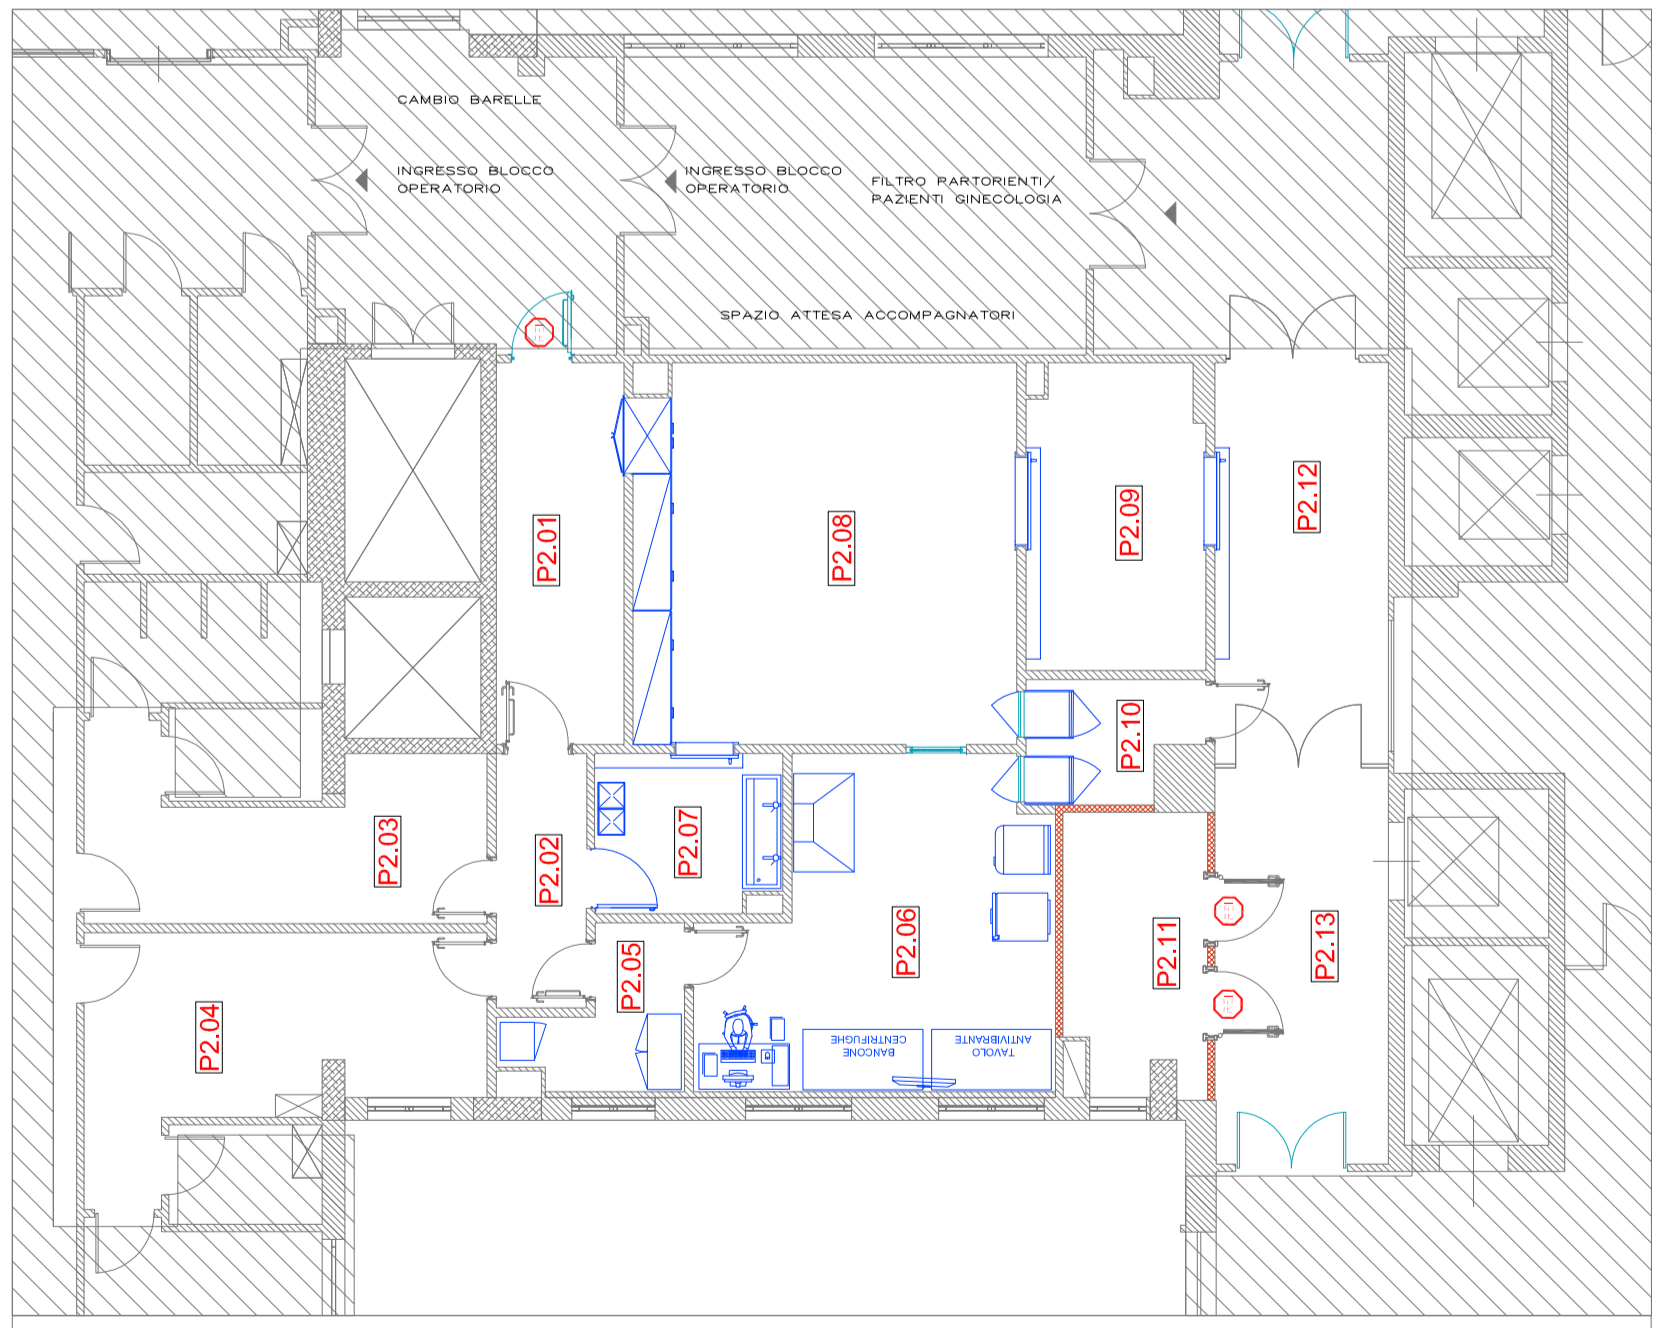

NUMERAZIONE AMBIENTI STATO FUTURO

- P2.01** - 8,50 m²
Ingresso C.C.
- P2.02** - 4,05 m²
Filtro Ingresso personale
- P2.03** - 10,70 m²
Spogliatoio uomini
- P2.04** - 13,35 m²
Spogliatoio donne
- P2.05** - 3,70 m²
Filtro Laboratorio
- P2.06** - 18,10 m²
Laboratorio
- P2.07** - 5,28 m²
Preparazione chirurgo
- P2.08** - 25,60 m²
Sala Chirurgica P.M.A.
- P2.09** - 9,60 m²
Preparazione risveglio pazienti
- P2.10** - 3,40 m²
Deposito sporco
- P2.11** - 6,75 m²
Sala UTA
- P2.12** - 12,18 m²
Filtro operatori / utenti Oculistica
- P2.13** - 12,00 m²
Disimpegno

PLANIMETRIA PIANO SECONDO - ARREDI E DESTINAZIONI D'USO



NUMERAZIONE AMBIENTI STATO DI FATTO

E.01 - 11,53 m ² Ingresso Blocco Operatorio	
E.02 - 8,27 m ² Sala UTA	
E.03 - 4,33 m ² Spogliatoio	
E.04 - 4,92 m ² Wc personale	
E.05 - 4,70 m ² Filtro personale addetto	
E.06 - 4,87 m ² Filtro spogliatoi	
E.07 - 10,06 m ² Spogliatoio uomini	
E.08 - 6,16 m ² Preparazione personale	
E.09 - 8,50 m ² Dep. materiale pulito sterile e chirurgo	
E.10 - 23,80 m ² Sala Operatoria Stereotomia	
E.11 - 11,77 m ² Preparazione risveglio pazienti	
E.12 - 12,18 m ² Filtro operandi / utenti Oculistica	
E.13 - 12,00 m ² Disimpiego	



PLANIMETRIA PIANO SECONDO - DEMOLIZIONI

AREA DI NON INTERVENTO

LEGENDA DEMOLIZIONI

	apertura vano porta
	demolizione muratura
	dismissione infisso
	porte automatiche scorrevole / a battente
	porte in allungino
	finestra saliscendi S.O.
	porta REI
	dismissione pavimentazione
	dismissione rivestimento pareti
	dismissione soglia di marmo
	smontaggio controsoffitto

SERVIZIO SANITARIO NAZIONALE
REGIONE SICILIANA
**AZIENDA OSPEDALIERA
OSPEDALI RIUNITI VILLA SOFIA - CERVELLO**
SERVIZIO TECNICO

PROGETTO : lavori di manutenzione straordinaria del laboratorio P.M.A. posto al 2° ed al 4° piano del padiglione "A" del P.O. Cervello.

ELABORATO
P - PROGETTO - ARCHITETTURA

**Planta secondo livello:
- interventi di demolizione**

- RELAZIONE TECNICA
- ELABORATI GRAFICI
- COMPUTO METRICO
- ELENCO PREZZI
- ANALISI PREZZI
- CAPITOLATO SPECIALE D'APPALTO
- DOCUMENTAZIONE FOTOGRAFICA

IL PROGETTISTA
(geom. Giuseppe Montalbano)

IL TECNICO DI SUPPORTO AL R.U.P. E IMPIANTI
(ing. Antonio Di Bella)

COLLABORATORI ED OPERATORI CAD
coadiutore architetto geom. Stefano Mallica
coadiutore architetto geom. Antonio Marzella

IL R.U.P.
(geom. Giuseppe Montalbano)


Rivisione:
DIREGNO SCALE 1/50
N° TAVOLA

IL DIRETTORE GENERALE
(ing. Giovanni Verdu)

TITOLO
P.A.04

NUMERAZIONE AMBIENTI STATO FUTURO

P2.01 - 8,50 m ² Ingresso C.O.	F-IAI	F-P-PAV	F-RIV	F-CSF
P2.02 - 4,05 m ² Filtro ingresso personale	F-IAI	F-P-PAV	F-RIV	F-CSF
P2.03 - 10,70 m ² Spogliatoio uomini	F-IAI	F-P-PAV	F-RIV	F-CSF
P2.04 - 13,35 m ² Spogliatoio donne	F-IAI	F-P-PAV	F-RIV	F-CSF
P2.05 - 3,70 m ² Filtro Laboratorio	F-IAI	F-P-PAV	F-RIV	F-CSF
P2.06 - 18,10 m ² Laboratorio	F-IAI	F-P-PAV	F-RIV	F-CSF
P2.07 - 5,28 m ² Preparazione chirurgo	F-IAI	F-P-PAV	F-RIV	F-CSF
P2.08 - 25,60 m ² Sala Chirurgica P.M.A.	F-IAI	F-P-PAV	F-RIV	F-CSF
P2.09 - 9,60 m ² Preparazione risveglio pazienti	F-IAI	F-P-PAV	F-RIV	F-CSF
P2.10 - 3,40 m ² Deposito sporco	F-IAI	F-P-PAV	F-RIV	F-CSF
P2.11 - 6,75 m ² Sala UTA	F-IAI	F-P-PAV		
P2.12 - 12,18 m ² Filtro operandi / utenti Oculistica	F-IAI	F-C-SF		
P2.13 - 12,00 m ² Disimpegno	F-IAI	F-C-SF		

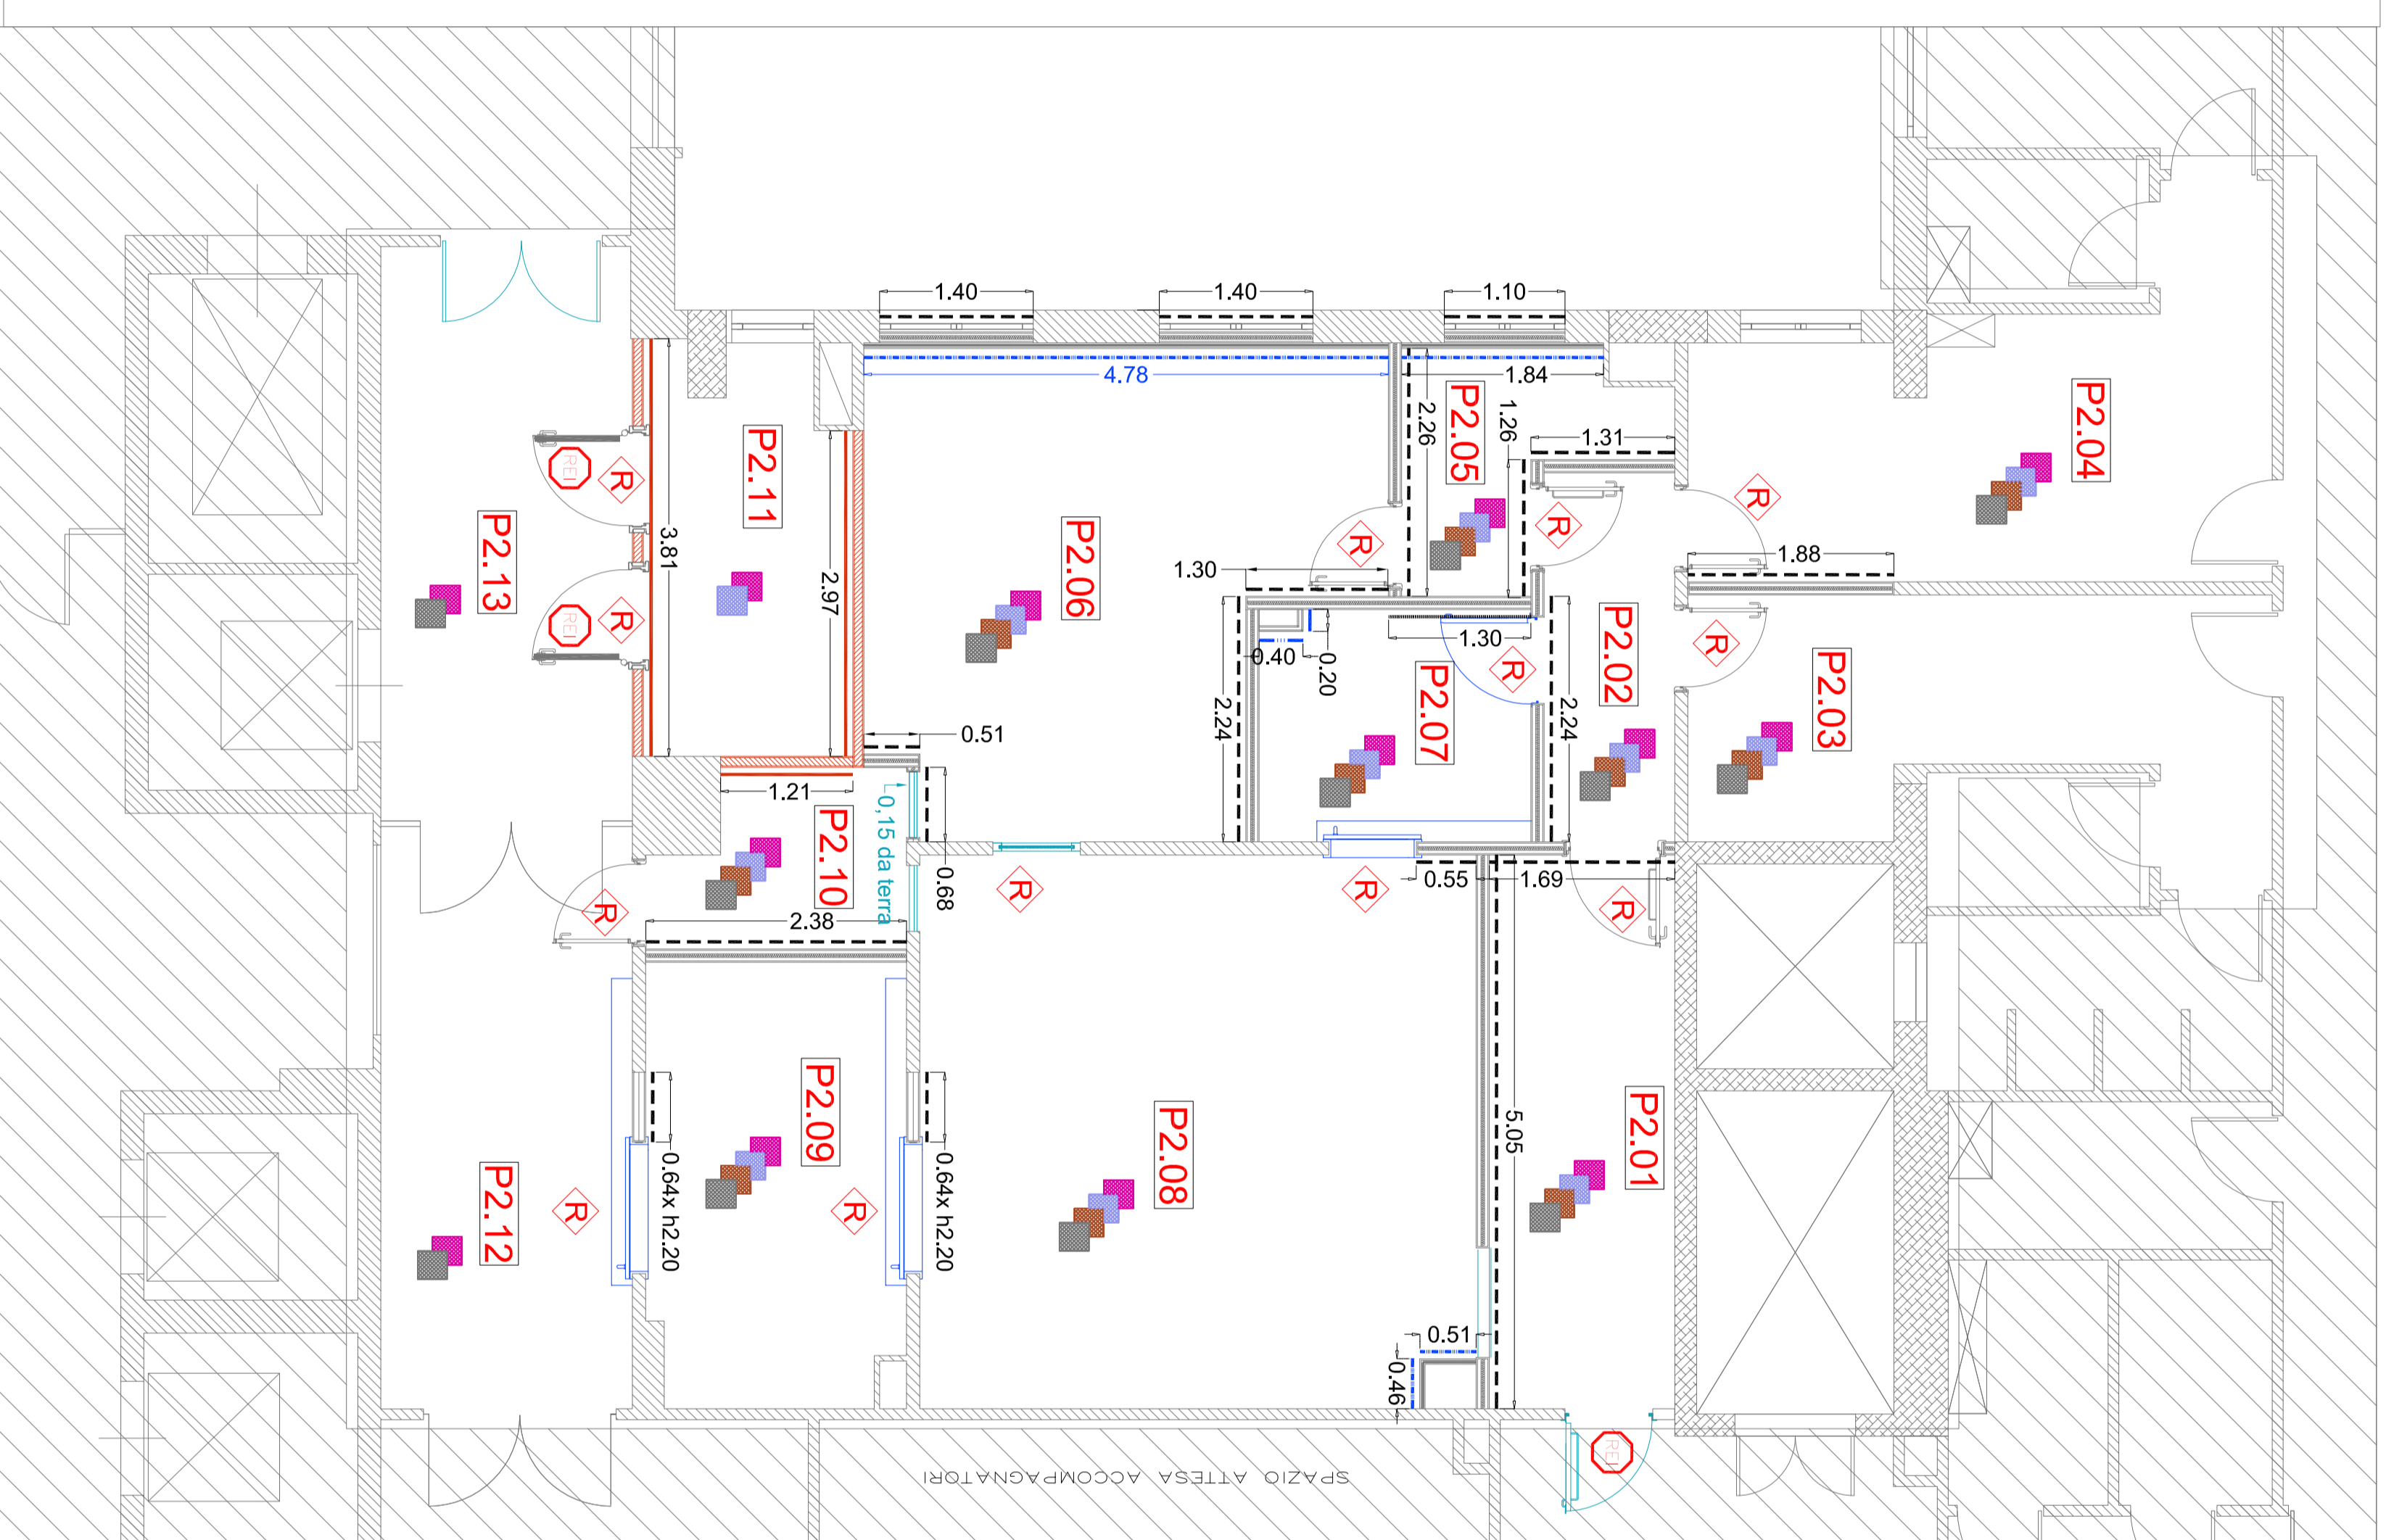

PLANIMETRIA PIANO SECONDO - RICOSTRUZIONI

AREA DI NON INTERVENTO

LEGENDA RICOSTRUZIONI

	costruzione tramezzo sp.12
	costruzione controparete sp.5/10
	costruzione muratura REI
	ricollocazione inflessa
	porte automatiche scorrevoli / a battente
	porte in alluminio
	finestra saliscendi S.O.
	porta REI
	fornitura e collocazione intonaco E1120 a soletto fornitura e collocazione massetto e pavimentazione
	fornitura e collocazione rivestimento pareti
	fornitura e collocazione controsifitto

SERVIZIO SANITARIO NAZIONALE
REGIONE SICILIANA
**AZIENDA OSPEDALIERA
OSPEDALI RIUNITI VILLA SOFIA - CERVELLO**
SERVIZIO TECNICO

PROGETTO : lavori di manutenzione straordinaria del laboratorio P.M.A. posto al 2° ed al 4° piano del padiglione "A" del P.O. Cervello.

ELABORATO
P - PROGETTO - ARCHITETTURA

Pianta secondo livello:
- interventi di ricostruzione e materiali da impiegare

- RELAZIONE TECNICA
- ELABORATI GRAFICI
- COMPUTO METRICO
- ELENCO PREZZI
- ANALISI PREZZI
- CAPITOLATO SPECIALE D'APPALTO
- DOCUMENTAZIONE FOTOGRAFICA

IL PROGETTISTA
(geom. Giuseppe Morabito)

IL TECNICO DI SUPPORTO AL R.U.P. E IMPIANTI
(ing. Antonio Di Bella)

COLLABORATORI ED OPERATORI CAD
coordinatore arch. geom. Stefano Mallica
coordinatore arch. geom. Antonio Marzella


IL R.U.P.
(geom. Giuseppe Morabito)

Riduzione:
N° TAVOLA
P.A.05

IL DIRETTORE GENERALE
(ing. Giovanni Verdu)

NUMERAZIONE AMBIENTI STATO FUTURO





- P2.01** - 8,50 m²
Ingresso C.O.
- P2.02** - 4,05 m²
Filtro ingresso personale
- P2.03** - 10,70 m²
Spogliatoio uomini
- P2.04** - 13,35 m²
Spogliatoio donne
- P2.05** - 3,70 m²
Filtro Laboratorio
- P2.06** - 18,10 m²
Laboratorio
- P2.07** - 5,28 m²
Preparazione chirurgo
- P2.08** - 25,60 m²
Sala Chirurgica P.M.A.
- P2.09** - 9,60 m²
Preparazione
risveglio pazienti
- P2.10** - 3,40 m²
Deposito sporco
- P2.11** - 6,75 m²
Sala UTA
- P2.12** - 12,18 m²
Filtro operandi / utenti Oculistica
- P2.13** - 12,00 m²
Disimpegno

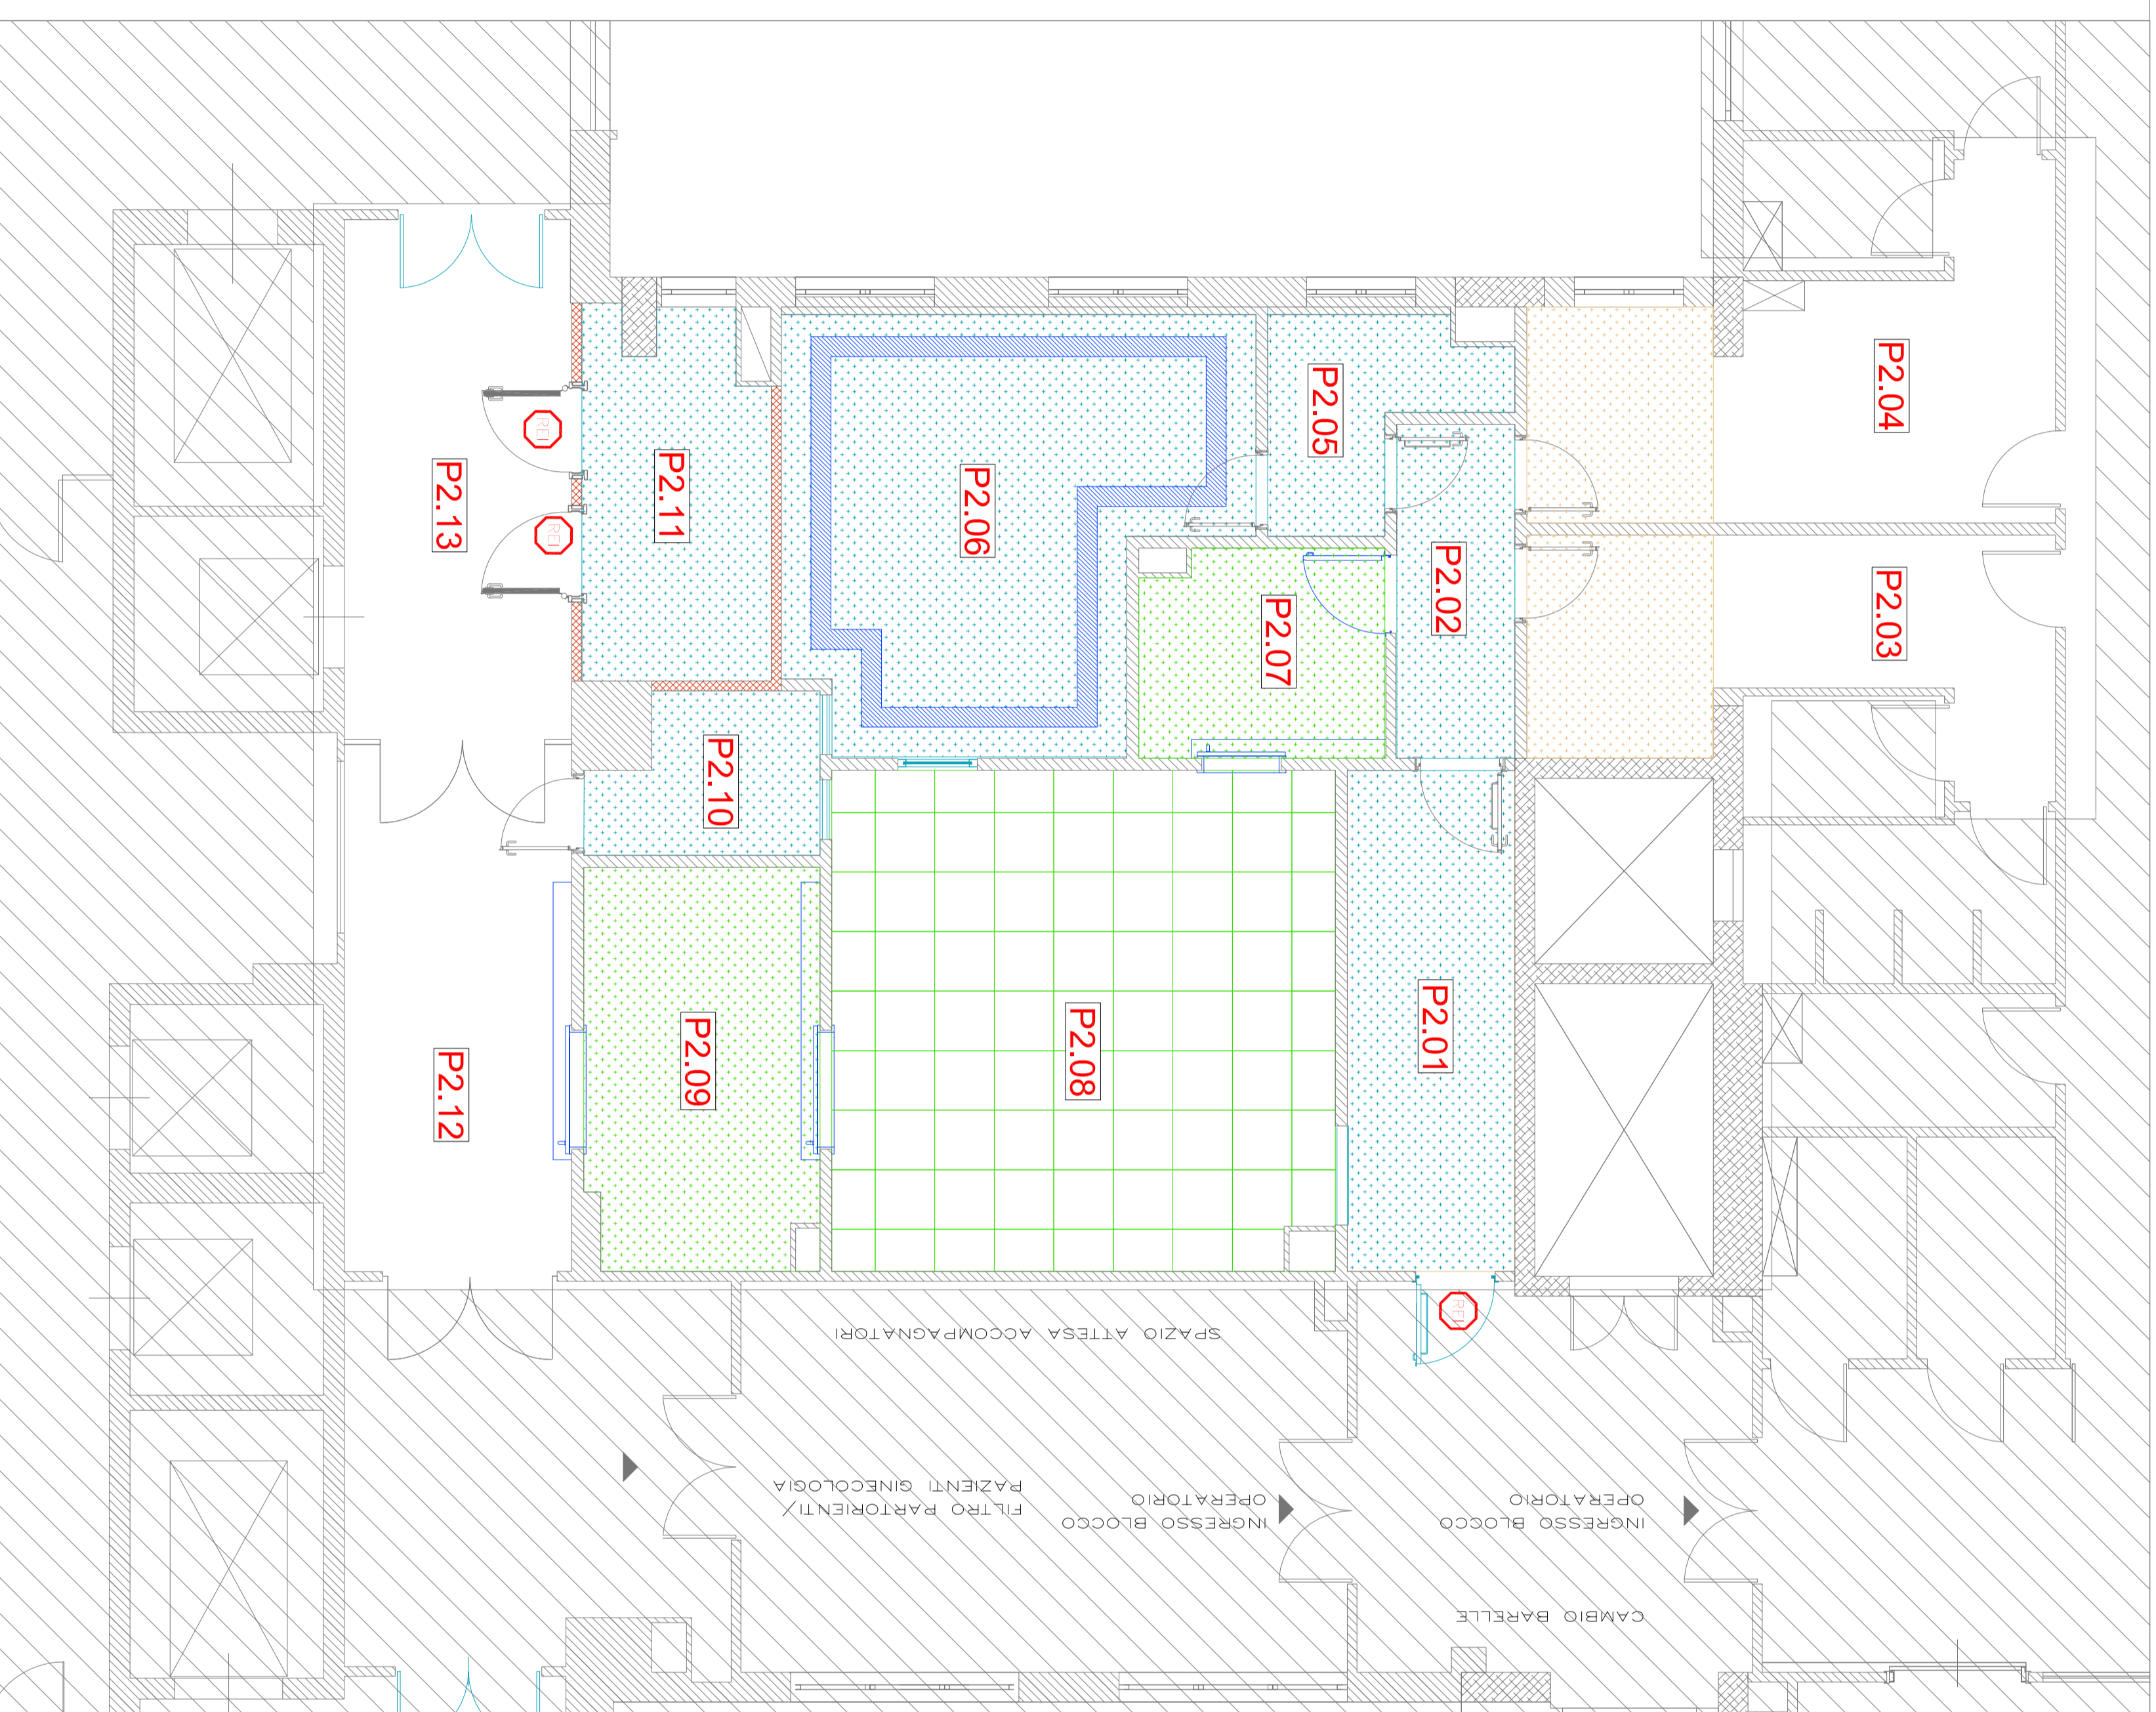

PLANIMETRIA PIANO SECONDO - PAVIMENTAZIONI

AREA DI NON INTERVENTO

LEGENDA PAVIMENTAZIONI

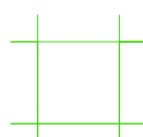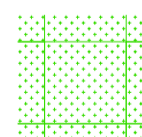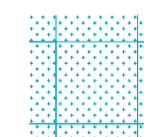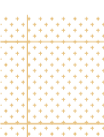-  pavimentazione superavvita
conduttiva a quadrati 60x60
colore: VERDE
-  pavimentazione di chiusura di
polivinile in rotoli da 2 m
colore: VERDE
-  pavimentazione di chiusura di
polivinile in rotoli da 2 m
colore: CELESTE
-  pavimentazione di chiusura di
polivinile in rotoli da 2 m
colore: come ESISTENTE

SERVIZIO SANITARIO NAZIONALE
REGIONE SICILIANA
**AZIENDA OSPEDALIERA
OSPEDALI RIUNITI VILLA SOFIA - CERVELLO**
SERVIZIO TECNICO

PROGETTO : lavori di manutenzione straordinaria del
laboratorio P.M.A. posto al 2° ed al 4° piano del padiglione "A"
del P.O. Cervello.

ELABORATO
P - PROGETTO - ARCHITETTURA
Pianta secondo livello:
- pavimentazioni

- RELAZIONE TECNICA
- ELABORATI GRAFICI
- COMPUTO METRICO
- ELENCO PREZZI
- ANALISI PREZZI
- CAPITOLATO SPECIALE D'APPALTO
- DOCUMENTAZIONE FOTOGRAFICA

IL PROGETTISTA
(Geom. Giuseppe Morabito)

IL TECNICO DI SUPPORTO AL R.U.P. E IMPIANTI
(Ing. Antonio Di Bella)

COLLABORATORI ED OPERATORI CAD
coordinatore geom. Stefano Melillo
coautore geom. Antonio Marzella

IL R.U.P.
(Geom. Giuseppe Morabito)


Revisione: **1/50**
N° TAVOLA

IL DIRETTORE GENERALE
(Ing. Giovanni Verdu)

TITOLO
P.A.06

NUMERAZIONE AMBIENTI STATO FUTURO

- P2.01 - 8,50 m²
Ingresso C.O.
- P2.02 - 4,05 m²
Filtro ingresso personale
- P2.03 - 10,70 m²
Spogliatoio uomini
- P2.04 - 13,35 m²
Spogliatoio donne
- P2.05 - 3,70 m²
Filtro Laboratorio
- P2.06 - 18,10 m²
Laboratorio
- P2.07 - 5,28 m²
Preparazione chirurgo
- P2.08 - 25,60 m²
Sala Chirurgica P.M.A.
- P2.09 - 9,60 m²
Preparazione
risveglio pazienti
- P2.10 - 3,40 m²
Deposito sporco
- P2.11 - 6,75 m²
Sala UTA
- P2.12 - 12,18 m²
Filtro operandi / utenti Oculistica
- P2.13 - 12,00 m²
Disimpegno

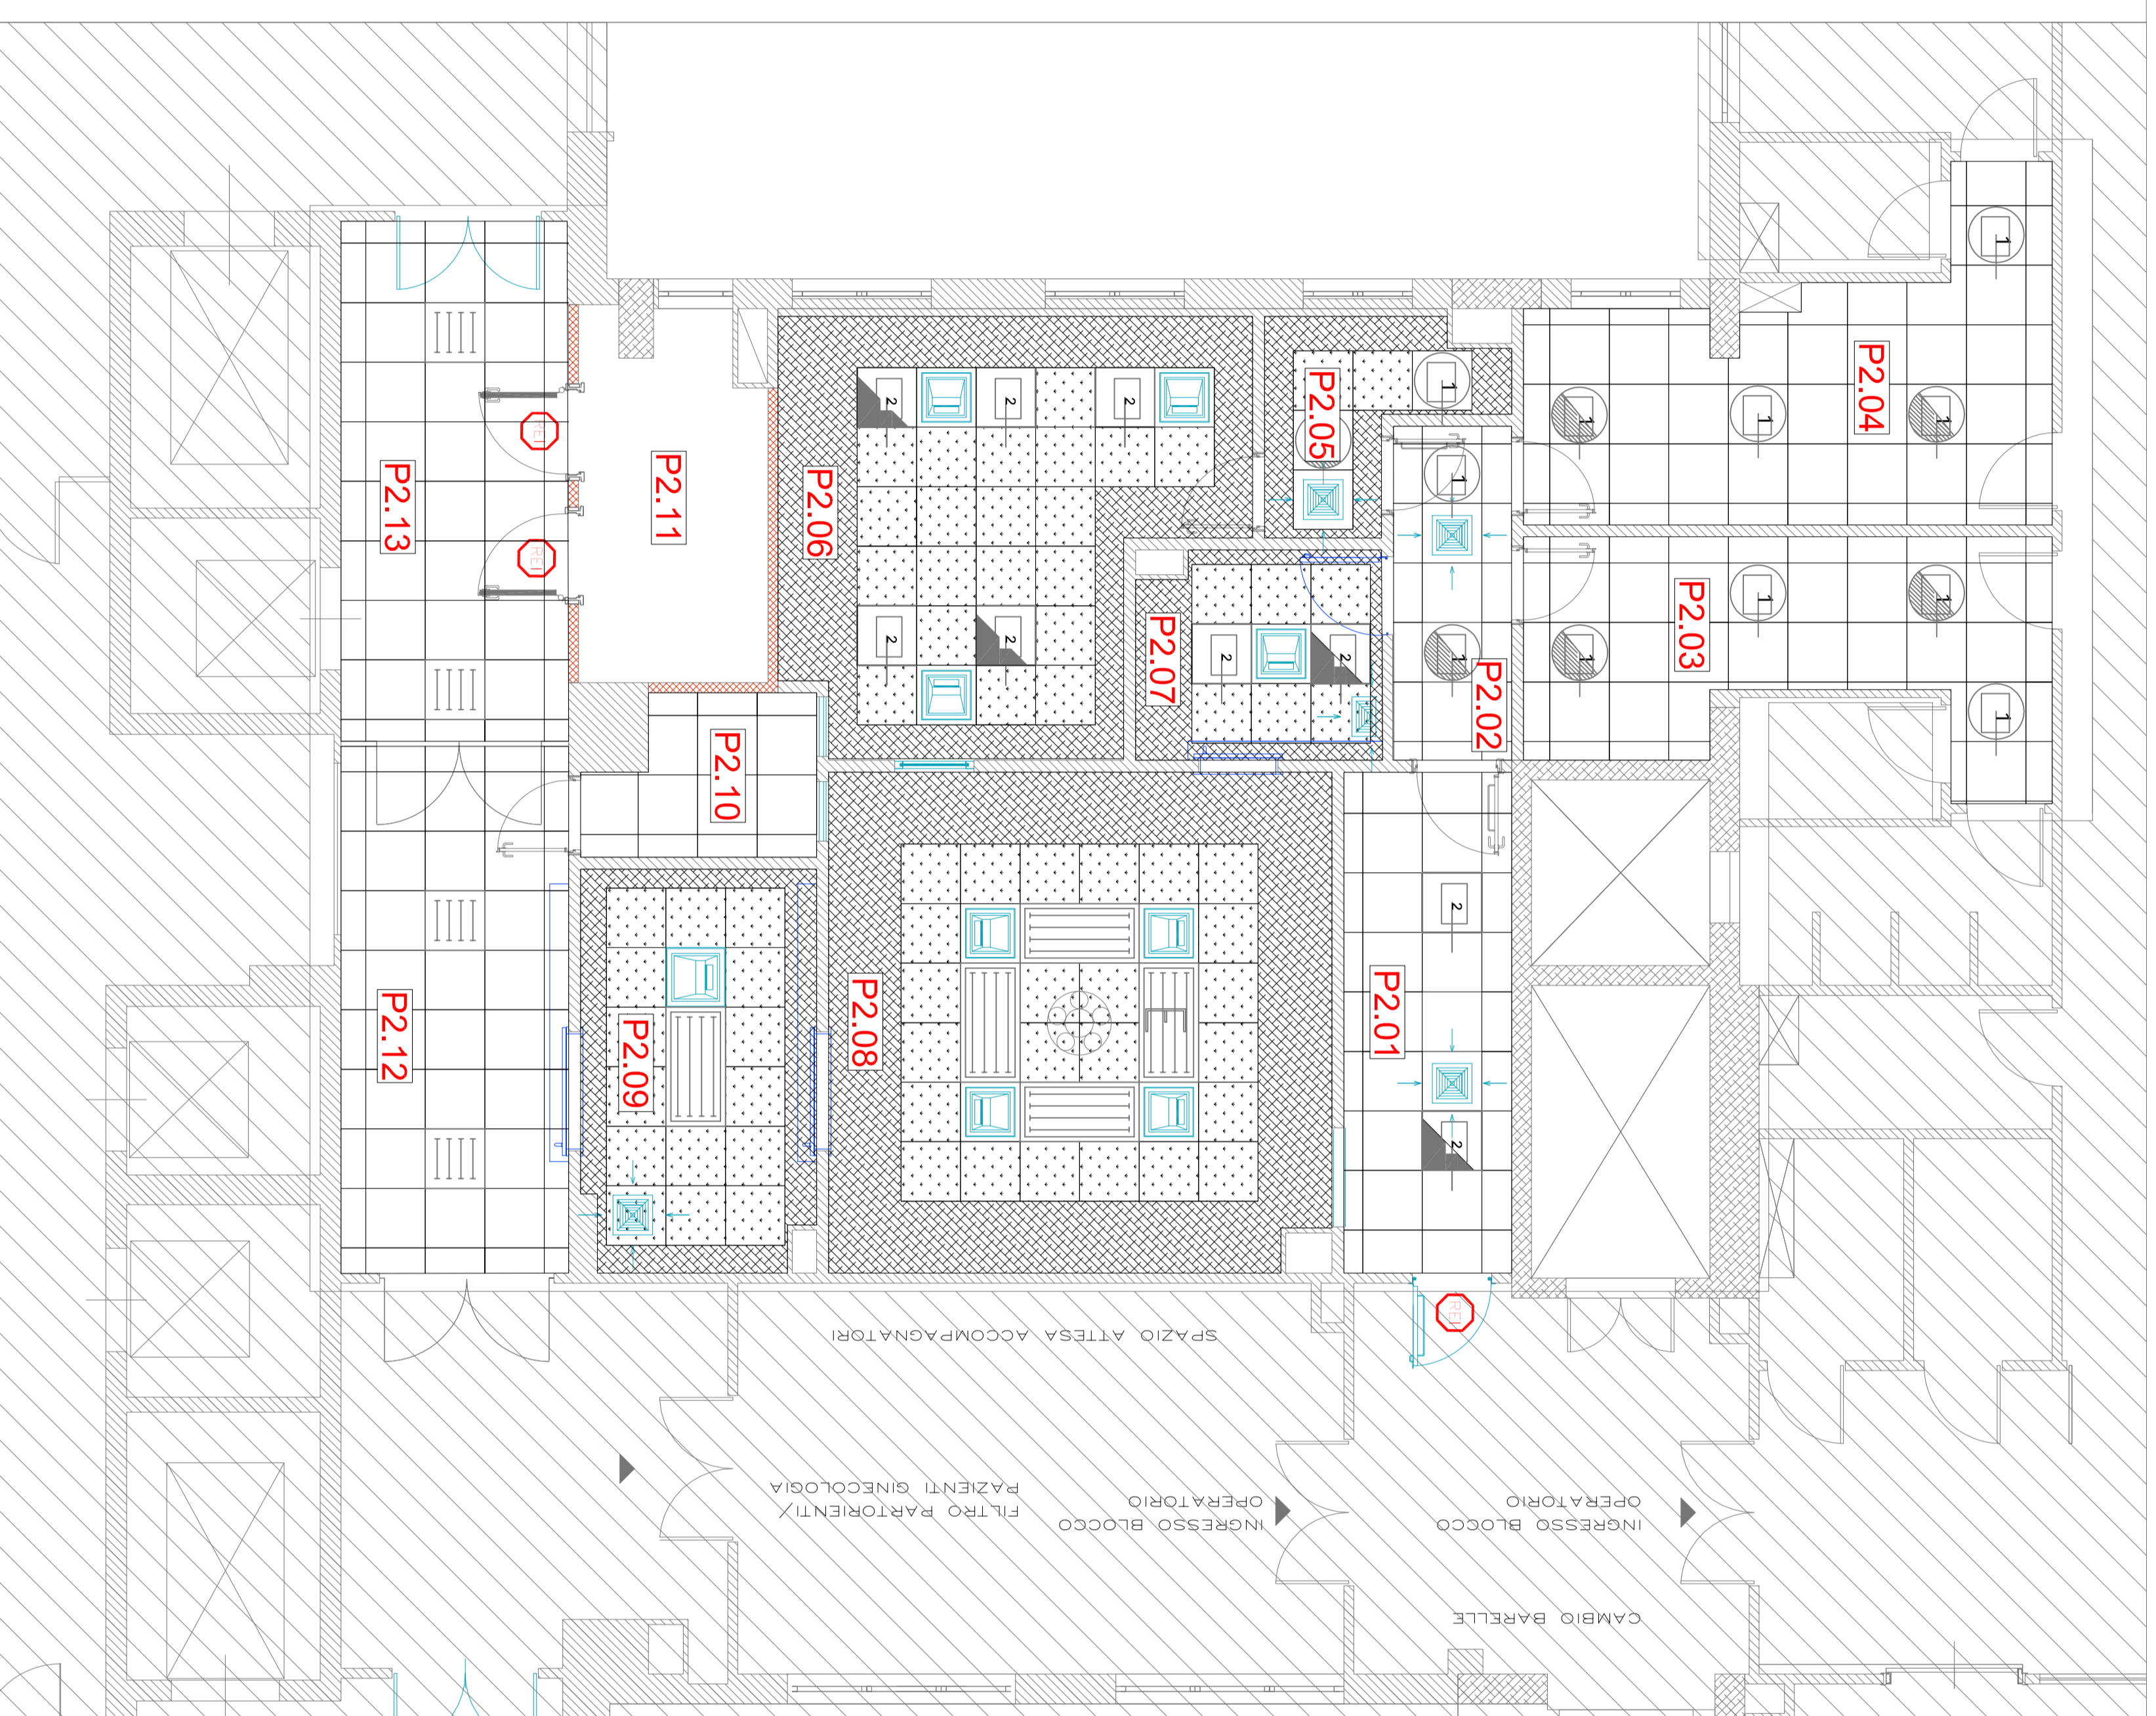

PLANIMETRIA PIANO SECONDO - CONTROSOFFITTI

AREA DI NON INTERVENTO

LEGENDA CONTROSOFFITTI

- controsoffitto resistente al fuoco con pannelli in lana di legno, sp: 15 mm
dim: 600x600 mm
- controsoffitto a tenuta all'aria con pannelli in alluminio preverniciato etc.
dim: 600x600 mm
- fascia di compensazione in cartongesso, sp: 10 mm con tinteggiatura

SERVIZIO SANITARIO NAZIONALE
REGIONE SICILIANA
**AZIENDA OSPEDALIERA
OSPEDALI RIUNITI VILLA SOFIA - CERVELLO**
SERVIZIO TECNICO

PROGETTO : lavori di manutenzione straordinaria del laboratorio P.M.A. posto al 2° ed al 4° piano del padiglione "A" del P.O. Cervello.

ELABORATO **P - PROGETTO - ARCHITETTURA**

**Planta secondo livello:
- controsoffitti**

- RELAZIONE TECNICA
- ELABORATI GRAFICI
- COMPUTO METRICO
- ELENCO PREZZI
- ANALISI PREZZI
- CAPITOLATO SPECIALE D'APPALTO
- DOCUMENTAZIONE FOTOGRAFICA

IL PROGETTISTA
(geom. Giuseppe Morabito)

IL TECNICO DI SUPPORTO AL R.U.P. E IMPIANTI
(ing. Antonio Di Bella)

COLLABORATORI ED OPERATORI CAD

condire amministrativo geom. Stefano Melillo

condire amministrativo geom. Antonio Marzella

IL R.U.P.
(geom. Giuseppe Morabito)


Revisione: **1/50**

IL DIRETTORE GENERALE
(ing. Giovanni Verdu)


TITOLO **P.A.07**

NUMERAZIONE AMBIENTI STATO FUTURO

- P2.01** - 8,50 m²
Ingresso C.O.
- P2.02** - 4,05 m²
Filtro Ingresso personale
- P2.03** - 10,70 m²
Spogliatoio uomini
- P2.04** - 13,35 m²
Spogliatoio donne
- P2.05** - 3,70 m²
Filtro Laboratorio
- P2.06** - 18,10 m²
Laboratorio
- P2.07** - 5,28 m²
Preparazione chirurgo
- P2.08** - 25,60 m²
Sala Chirurgica P.M.A.
- P2.09** - 9,60 m²
Preparazione
risveglio pazienti
- P2.10** - 3,40 m²
Deposito sporco
- P2.11** - 6,75 m²
Sala UTA
- P2.12** - 12,18 m²
Filtro operandi / utenti Oculistica
- P2.13** - 12,00 m²
Disimpegno

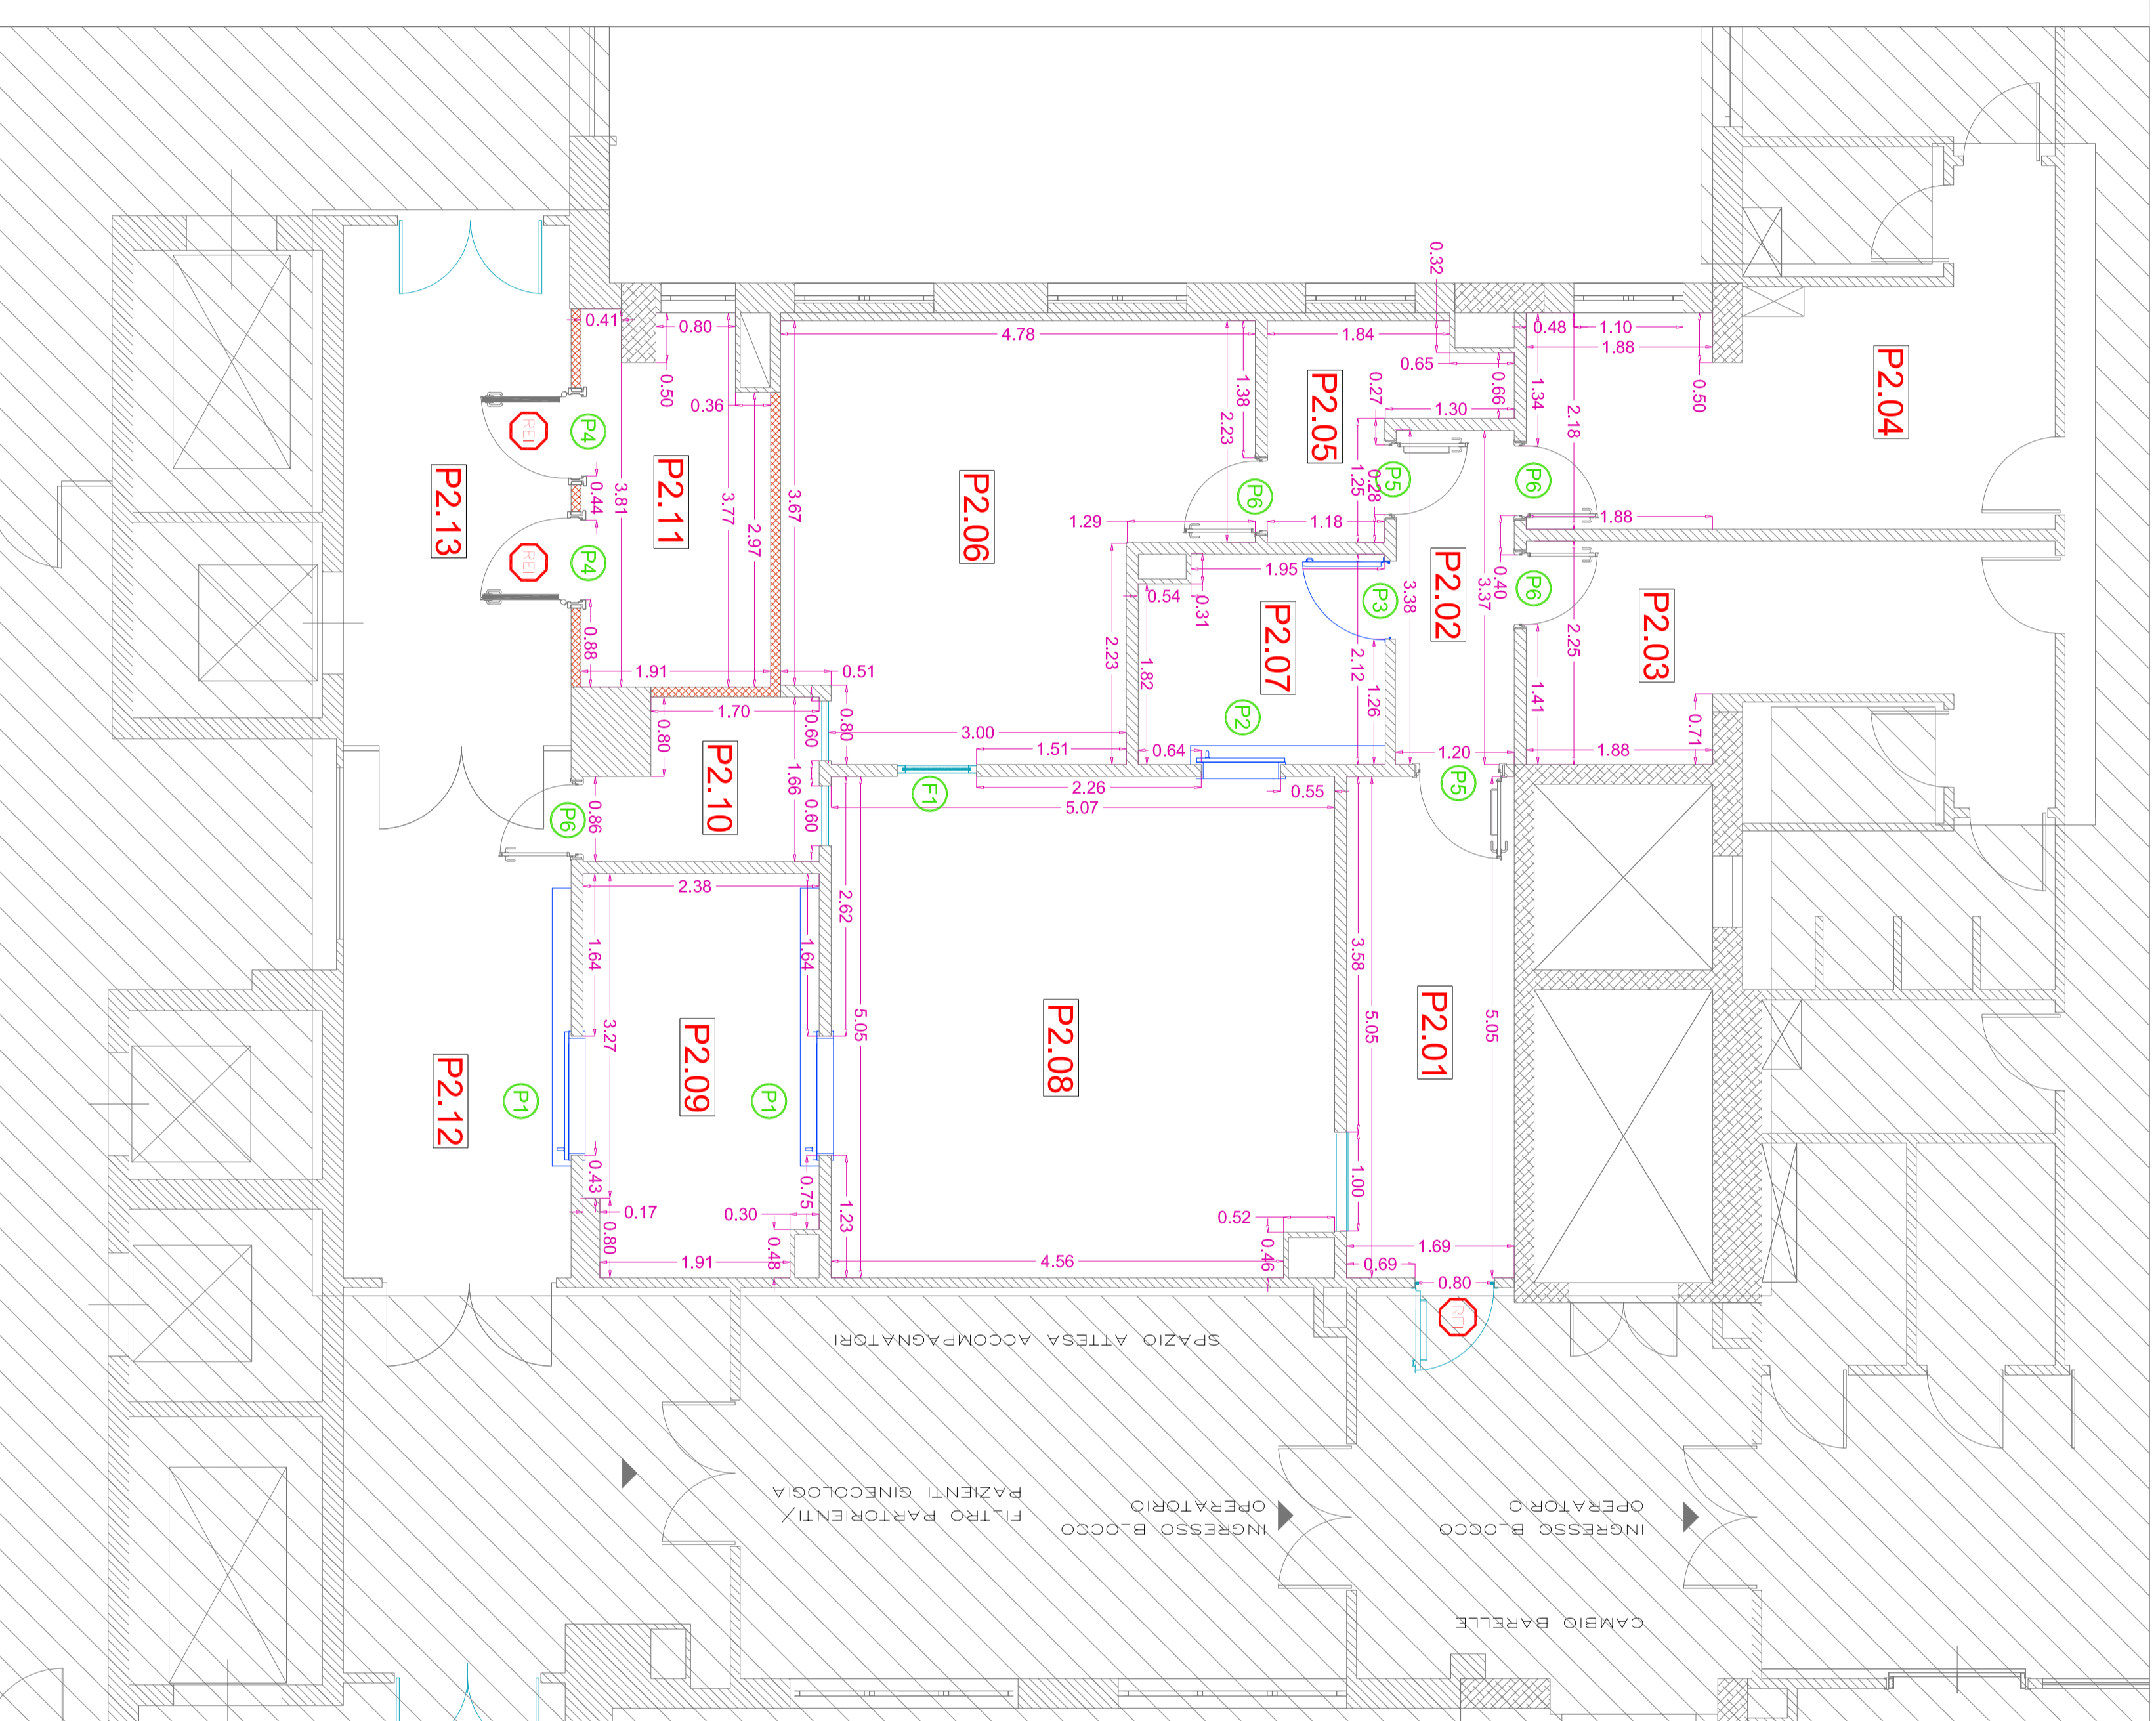

PLANIMETRIA PIANO SECONDO - QUOTE

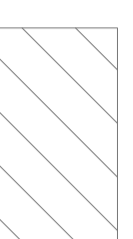

AREA DI NON INTERVENTO

SERVIZIO SANITARIO NAZIONALE
REGIONE SICILIANA
AZIENDA OSPEDALIERA
OSPEDALI RIUNITI VILLA SOFIA - CERVELLO
SERVIZIO TECNICO

PROGETTO : lavori di manutenzione straordinaria del laboratorio P.M.A. posto al 2° ed al 4° piano del padiglione "A" del P.O. Cervello.

ELABORATO **P - PROGETTO - ARCHITETTURA**

Planta secondo livello:
- quote e ritentimenti all'abaco infissi

- RELAZIONE TECNICA
- ELABORATI GRAFICI
- COMPUTO METRICO
- ELENCO PREZZI
- ANALISI PREZZI
- CAPITOLATO SPECIALE D'APPALTO
- DOCUMENTAZIONE FOTOGRAFICA

IL PROGETTISTA
(Geom. Giuseppe Montalbano)

IL TECNICO DI SUPPORTO AL R.U.P. E IMPIANTI
(Ing. Antonio Di Bella)

COLLABORATORI ED OPERATORI CAD

coordinatore architettonico: geom. Stefano Melillo
coordinatore tecnico: geom. Antonio Marzella

IL R.U.P.
(Geom. Giuseppe Montalbano)

Revisione: **1/80**
N° TAVOLA


IL DIRETTORE GENERALE
(Ing. Giovanni Verdu)

TITOLO **P.A.08**

NUMERAZIONE AMBIENTI STATO FUTURO

- P2.01** - 8,50 m²
Ingresso C.O.
- P2.02** - 4,05 m²
Filtro Ingresso personale
- P2.03** - 10,70 m²
Spogliatoio uomini
- P2.04** - 13,35 m²
Spogliatoio donne
- P2.05** - 3,70 m²
Filtro Laboratorio
- P2.06** - 18,10 m²
Laboratorio
- P2.07** - 5,28 m²
Preparazione chirurgo
- P2.08** - 25,60 m²
Sala Chirurgica P.M.A.
- P2.09** - 9,60 m²
Preparazione
risveglio pazienti
- P2.10** - 3,40 m²
Deposito sporco
- P2.11** - 6,75 m²
Sala UTA
- P2.12** - 12,18 m²
Filtro operandi / utenti Oculistica
- P2.13** - 12,00 m²
Disimpegno

- n°1 Carrello portabiancheria sporca
da somme per arredi
- n°1 Armadio ad urtanta
da somme per arredi
- n°1 Armadio a due ante
da somme per arredi
- n°1 Postazione da lavoro
da somme per arredi
- n°1 Microscopio ottico per valutazione
liquidi seminati
- n°1 Centrifuga da tavolo
trasferimento da reparto
- n°1 Bancone centrifughe
da somme per arredi
- n°1 Monitor televisivo per biolmmagini a parete
marca: HITACHI - mod: WM1511TA
trasferimento da reparto
- n°1 Microscopio rovesciato con piastra
riscaldante e telecamera
marca: LEICA - mod: DM IRB
- n°2 Micromanipolatore con piastra
marca: NARISHIGE - mod: MB 89
trasferimento da reparto
- n°1 Tavolo antivibrante
da somme per arredi
- n°2 Incubatori a CO₂ sovrapposti
marca: HERACELL - mod: KENDRO
trasferimento da reparto
- n°1 Armadio frigorifero
marca: ANGELOANTONI
mod: FRIGO LAB700
trasferimento da reparto

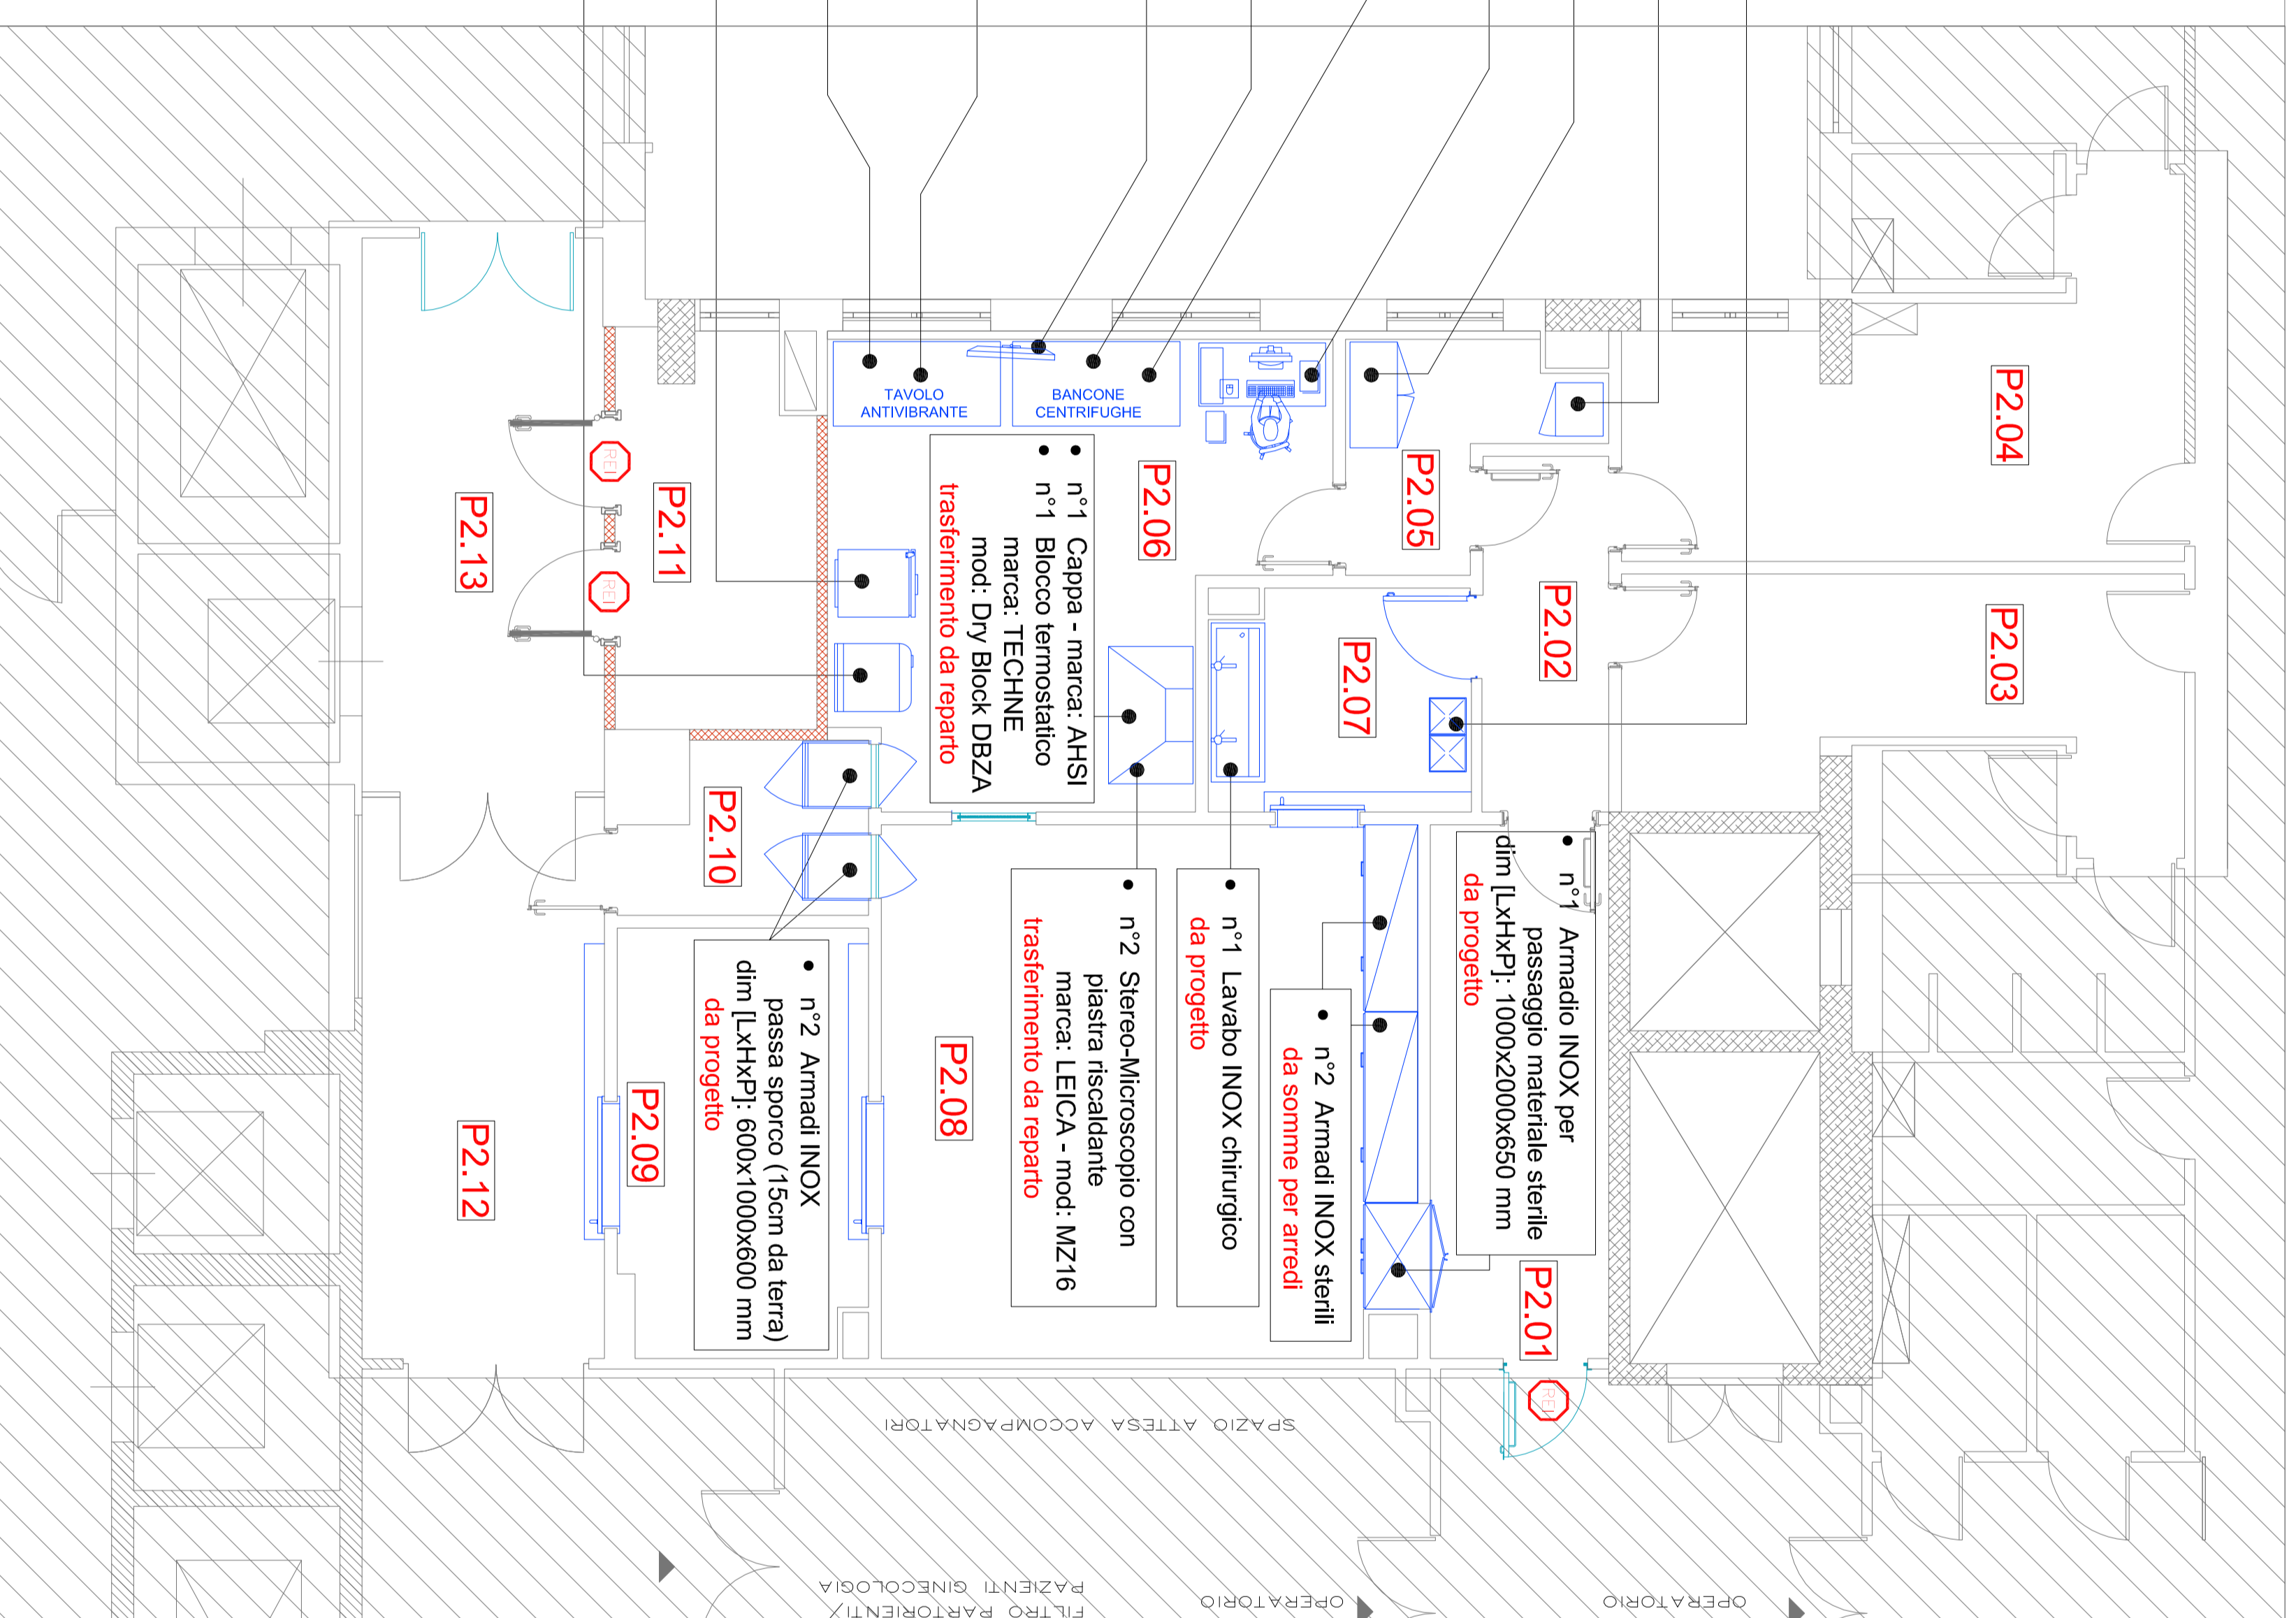

PLANIMETRIA PIANO SECONDO - DESTINAZIONI D'USO - ARREDI - ATTREZZATURE

AREA DI NON INTERVENTO

INGRESSO BLOCCO
DEPERTORIO
OPERATORIO
FILTRO PARTORIENI
PAZIENTI GINECOLOGIA
SPAZIO ATTESA ACCOMPAGNATORI

SERVIZIO SANITARIO NAZIONALE
REGIONE SICILIANA
AZIENDA OSPEDALIERA
OSPEDALI RIUNITI VILLA SOFIA - CERVELLO
SERVIZIO TECNICO

PROGETTO : lavori di manutenzione straordinaria del laboratorio P.M.A. posto al 2° ed al 4° piano del padiglione "A" del P.O. Cervello.

ELABORATO

P - PROGETTO - ARCHITETTURA
Pianta secondo livello:
- destinazioni d'uso - arredi - attrezzature

- RELAZIONE TECNICA
- ELABORATI GRAFICI
- COMPUTO METRICO
- ELENCO PREZZI
- ANALISI PREZZI
- CAPITOLATO SPECIALE D'APPALTO
- DOCUMENTAZIONE FOTOGRAFICA

IL PROGETTISTA
(Geom. Giuseppe Mondellone)

IL TECNICO DI SUPPORTO AL R.U.P. E IMPIANTI
(Ing. Antonio Di Bella)

COLLABORATORI ED OPERATORI CAD

coadiutore amm.vo geom. Stefano Mallica
coadiutore amm.vo geom. Antonio Altavilla

IL R.U.P.
(Geom. Giuseppe Mondellone)

Revisione:
TITOLO

IL DIRETTORE GENERALE
(Ing. Gerardo Varruli)

DESIGNO SCALE: 1/50
N° TAVOLA

P.A.09

RICOLLOCAZIONE PORTA AUTOMATICA SCORREVOLE PROSPETTO	P1
VISTA IN PIANTA	
FOTO	

RICOLLOCAZIONE PORTA AUTOMATICA SCORREVOLE PROSPETTO	P2
VISTA IN PIANTA	
FOTO	

RICOLLOCAZIONE PORTA AUTOMATICA A BATTENTE PROSPETTO	P3
VISTA IN PIANTA	
FOTO	

RICOLLOCAZIONE PORTA REI CON MANIGLIONE PROSPETTO	P4
VISTA IN PIANTA	
FOTO	


RICOLLOCAZIONE PORTA A BATTENTE IN ALLUMINIO CON MANIGLIONE PROSPETTO	P5
VISTA IN PIANTA	
FOTO	

RICOLLOCAZIONE PORTA A BATTENTE IN ALLUMINIO PROSPETTO	P6
VISTA IN PIANTA	
FOTO	


RICOLLOCAZIONE FINESTRA SAUSCENDI PROSPETTO	F1
VISTA IN PIANTA	
FOTO	

NUOVA COLLOCAZIONE PORTA A BATTENTE IN ALLUMINIO PROSPETTO	N1
VISTA IN PIANTA	
FOTO	


SERVIZIO SANITARIO NAZIONALE REGIONE SICILIANA AZIENDA OSPEDALIERA OSPEDALI RIUNITI VILLA SOFIA - CERVELLO <small>SERVIZIO TECNICO</small>	
PROGETTO : lavori di manutenzione straordinaria del laboratorio P.M.A. posto al 2° ed al 4° piano del padiglione "A" del P.O. Cervello.	
ELABORATO	P - PROGETTO - ARCHITETTURA
Abaco infissi	
<input type="checkbox"/> RELAZIONE TECNICA <input checked="" type="checkbox"/> ELABORATI GRAFICI <input type="checkbox"/> COMPUTO METRICO <input type="checkbox"/> ELENCO PREZZI <input type="checkbox"/> ANALISI PREZZI <input type="checkbox"/> CAPITOLATO SPECIALE D'APPALTO <input type="checkbox"/> DOCUMENTAZIONE FOTOGRAFICA	
IL PROGETTISTA <small>(Geom. Giuseppe Mondellone)</small>	IL TECNICO DI SUPPORTO AL R.U.P. E IMPIANTI <small>(Ing. Antonio Di Biagi)</small>
COLLABORATORI ED OPERATORI CAD <small>condirettore: geom. Stefano Modica</small> <small>collaboratore: geom. Antonio Aliballa</small>	IL R.U.P. <small>(Geom. Giuseppe Mondellone)</small>
Revisione: TITOLO	IL DIRETTORE GENERALE <small>(Ing. Giovanni Verdu)</small>
DISEGNO SCALE: N° TAVOLA P.A.10	

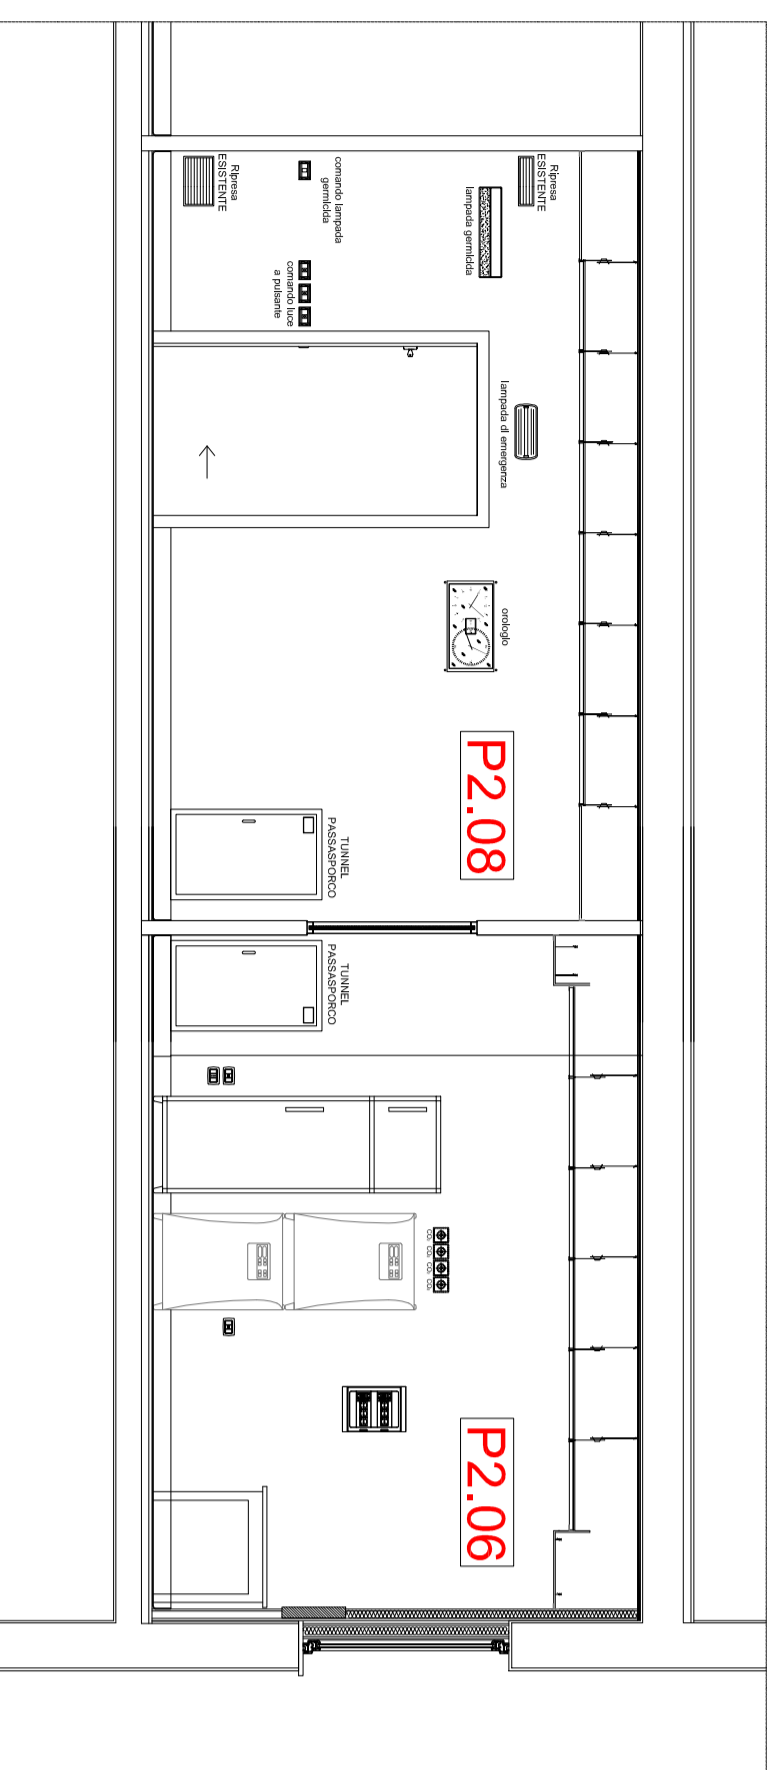


SEZIONE A - A'

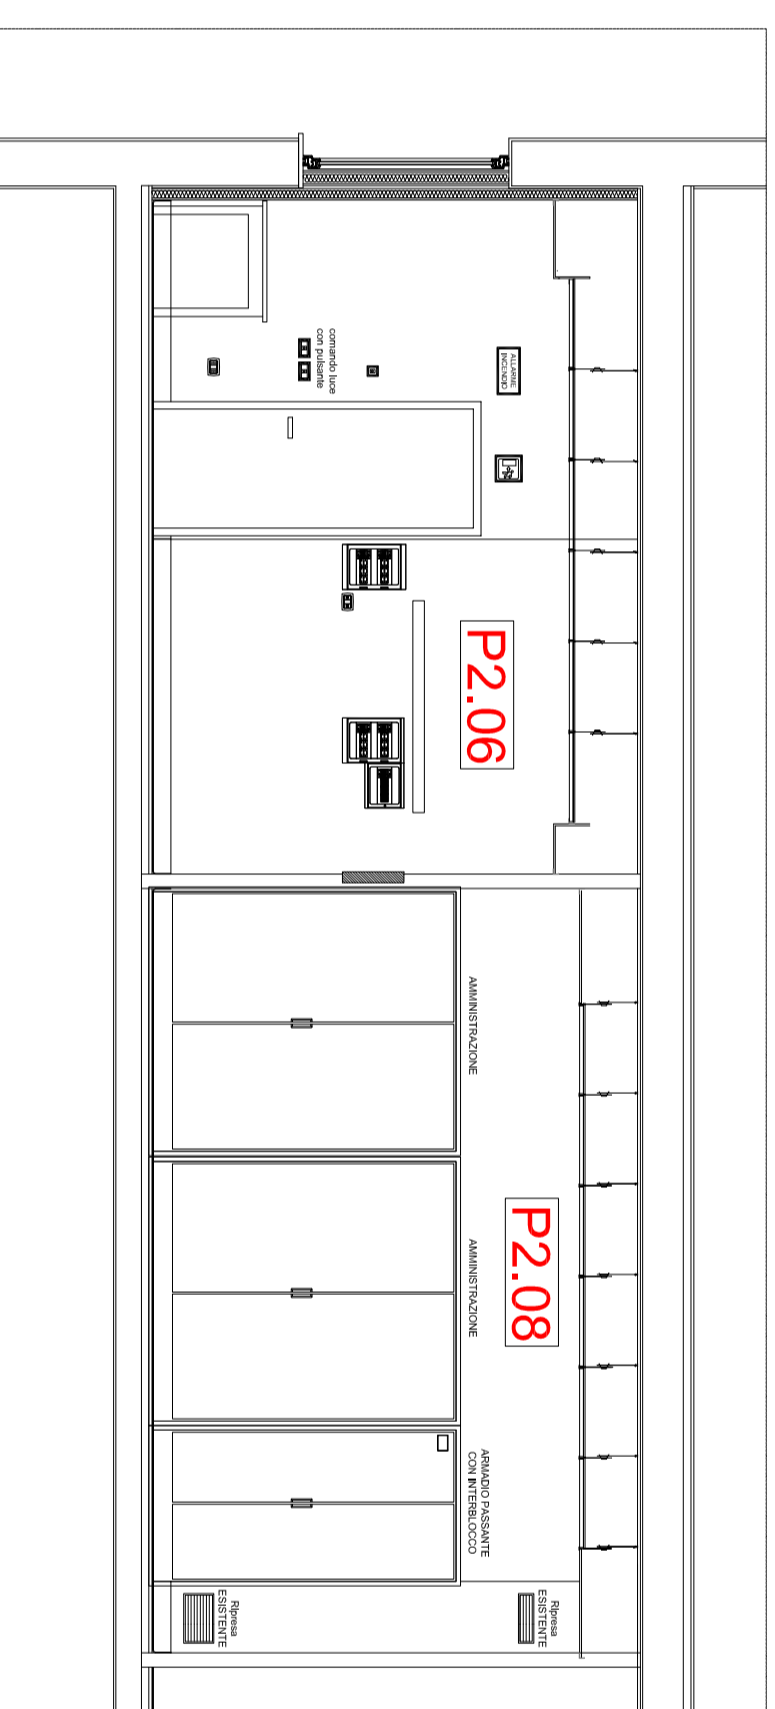


SEZIONE B - B'

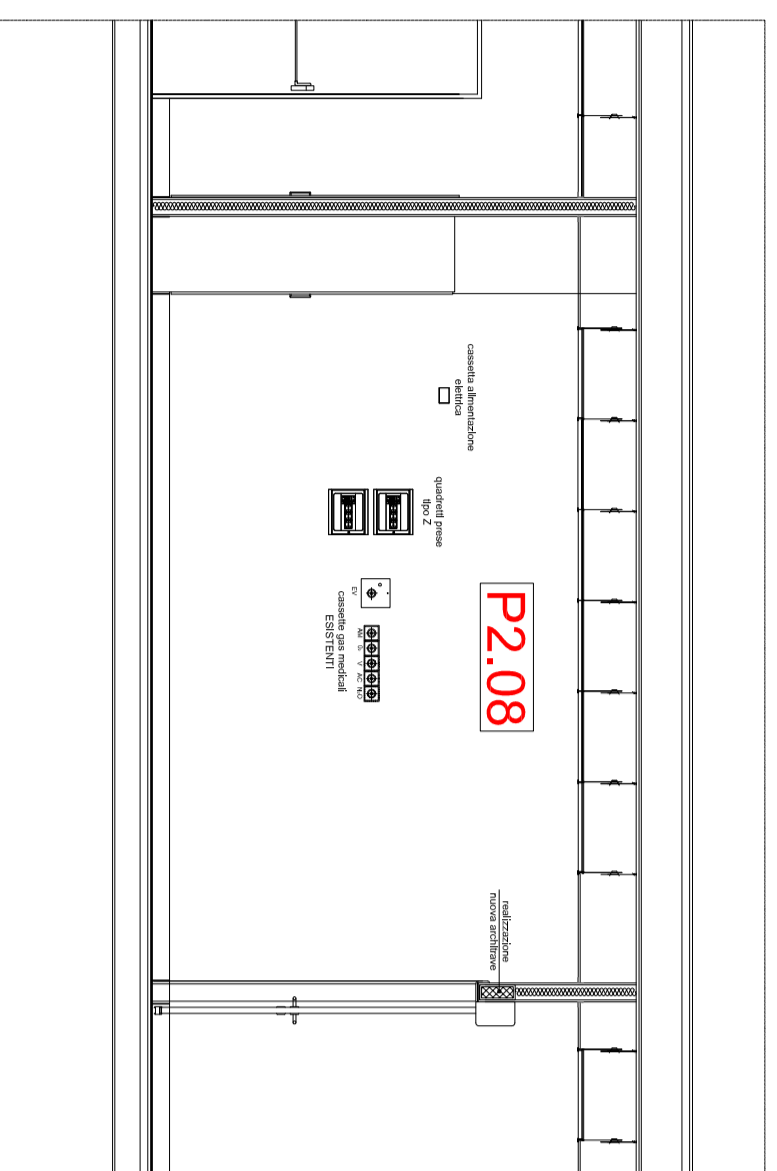


SEZIONE C - C'

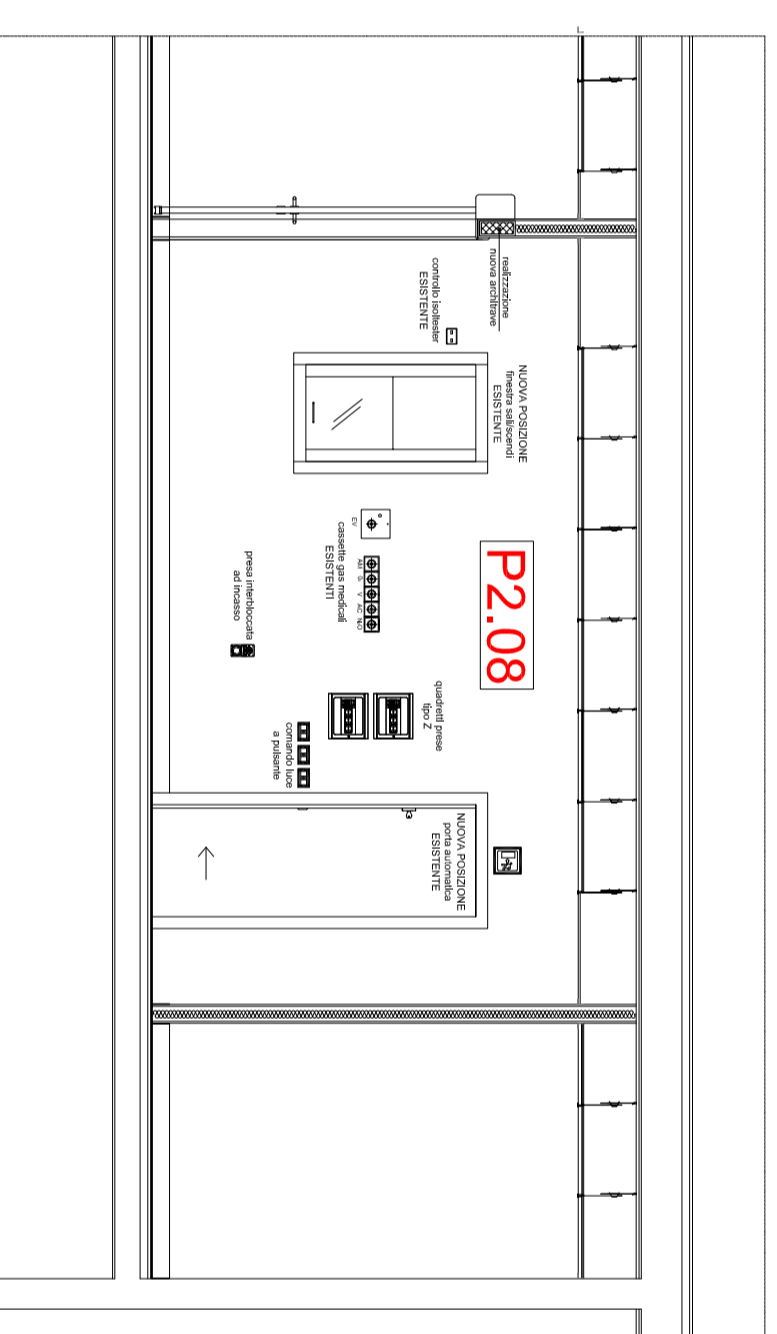

SEZIONE D - D'

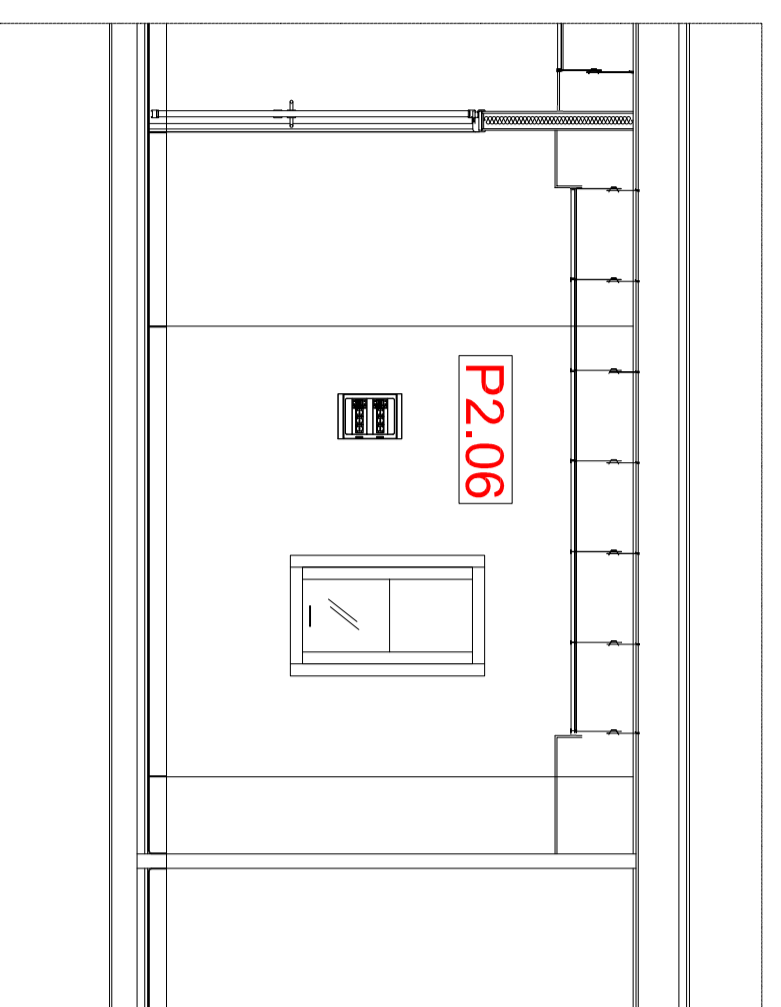


SEZIONE E - E'

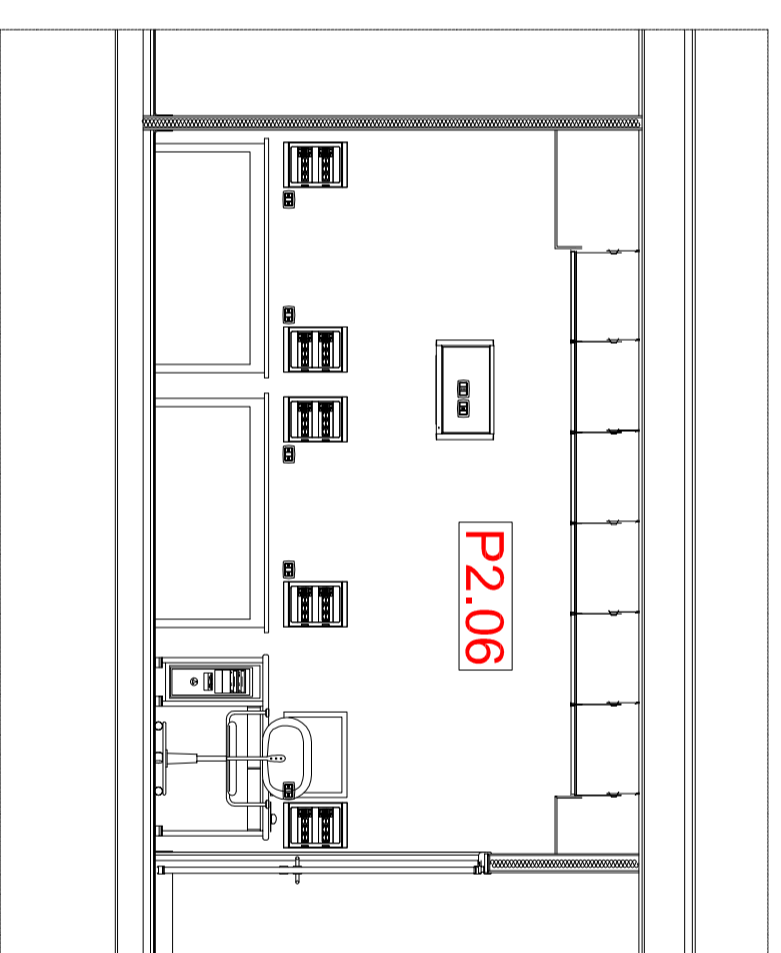

SEZIONE F - F'

SCALA 1:50

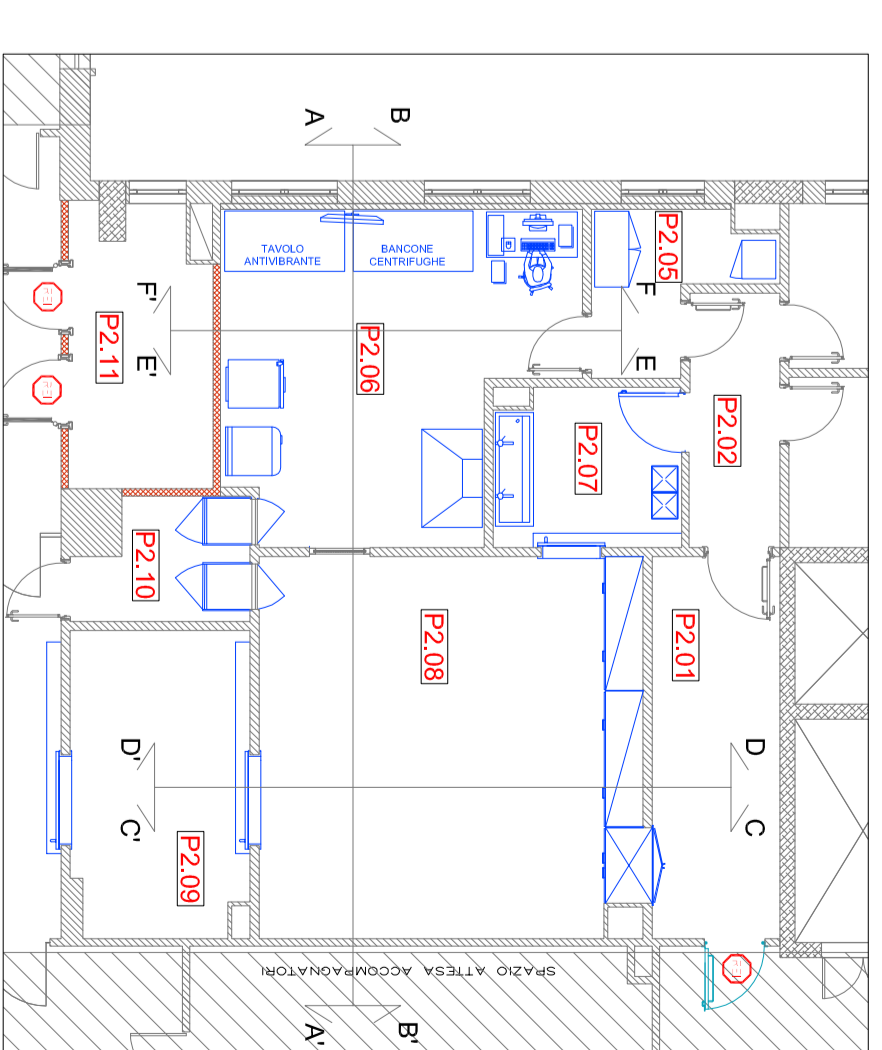

SERVIZIO SANITARIO NAZIONALE
REGIONE SICILIANA
AZIENDA OSPEDALIERA
OSPEDALI RIUNITI VILLA SOFIA - CERVELLO
SERVIZIO TECNICO

PROGETTO : lavori di manutenzione straordinaria del laboratorio P.M.A. posto al 2° ed al 4° piano del padiglione "A" del P.O. Cervello.

ELABORATO P - PROGETTO - ARCHITETTURA

Sezioni secondo livello

- RELAZIONE TECNICA
- ELABORATI GRAFICI
- COMPUTO METRICO
- ELENCO PREZZI
- ANALISI PREZZI
- CAPITOLATO SPECIALE D'APPALTO
- DOCUMENTAZIONE FOTOGRAFICA

IL PROGETTISTA
(Geom. Giuseppe Monteleone)

IL TECNICO DI SUPPORTO AL R.U.P. E IMPIANTI
(Ing. Antonio Di Ballo)

COLLABORATORI ED OPERATORI CAD
coord. in arch. / coord. in ing. / coord. in geom. / coord. in informatica


coord. in arch. / coord. in ing. / coord. in geom. / coord. in informatica
geom. Stefano Melillo
geom. Antonio Atzella

IL R.U.P.
(Geom. Giuseppe Monteleone)


Rendizione
DISEGNO SCALA 1/50
N° TAVOLA

IL DIRETTORE GENERALE
(Ing. Giovanni Verdu)


P.A.11

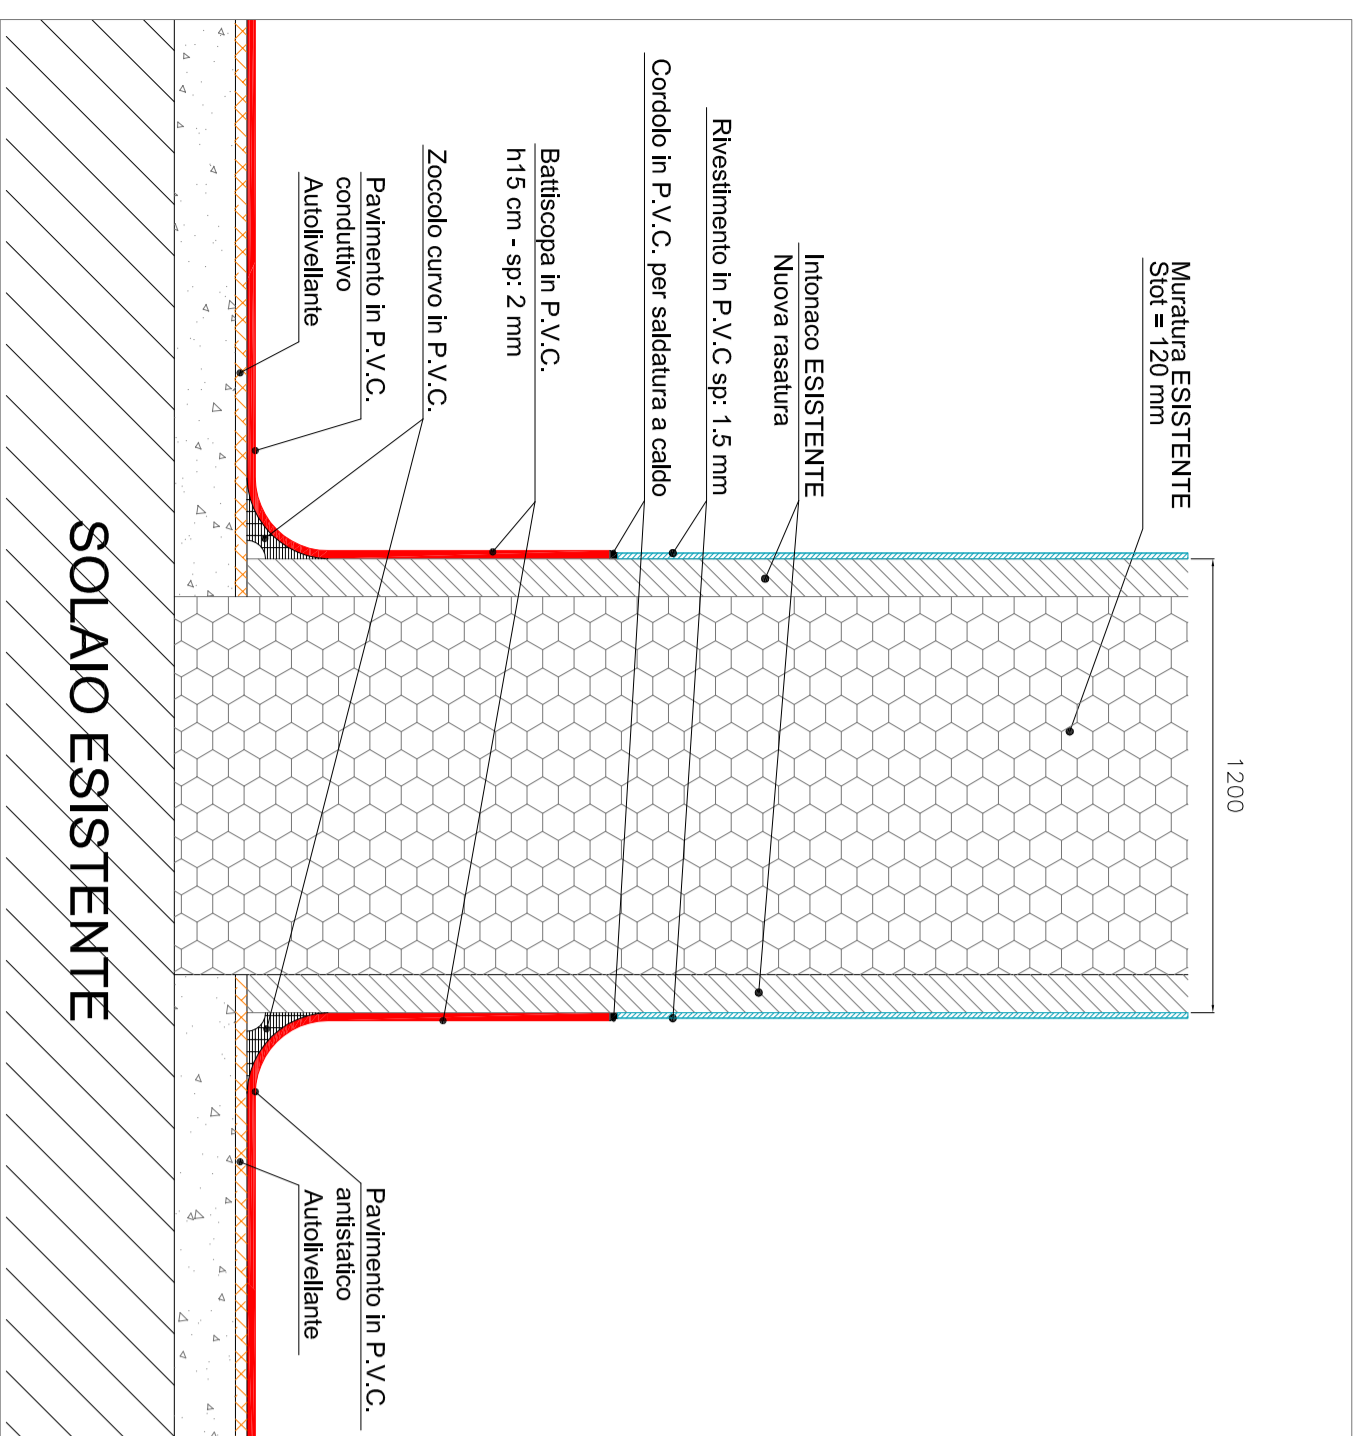


PARTICOLARE n° 1 - SCALA 1:20

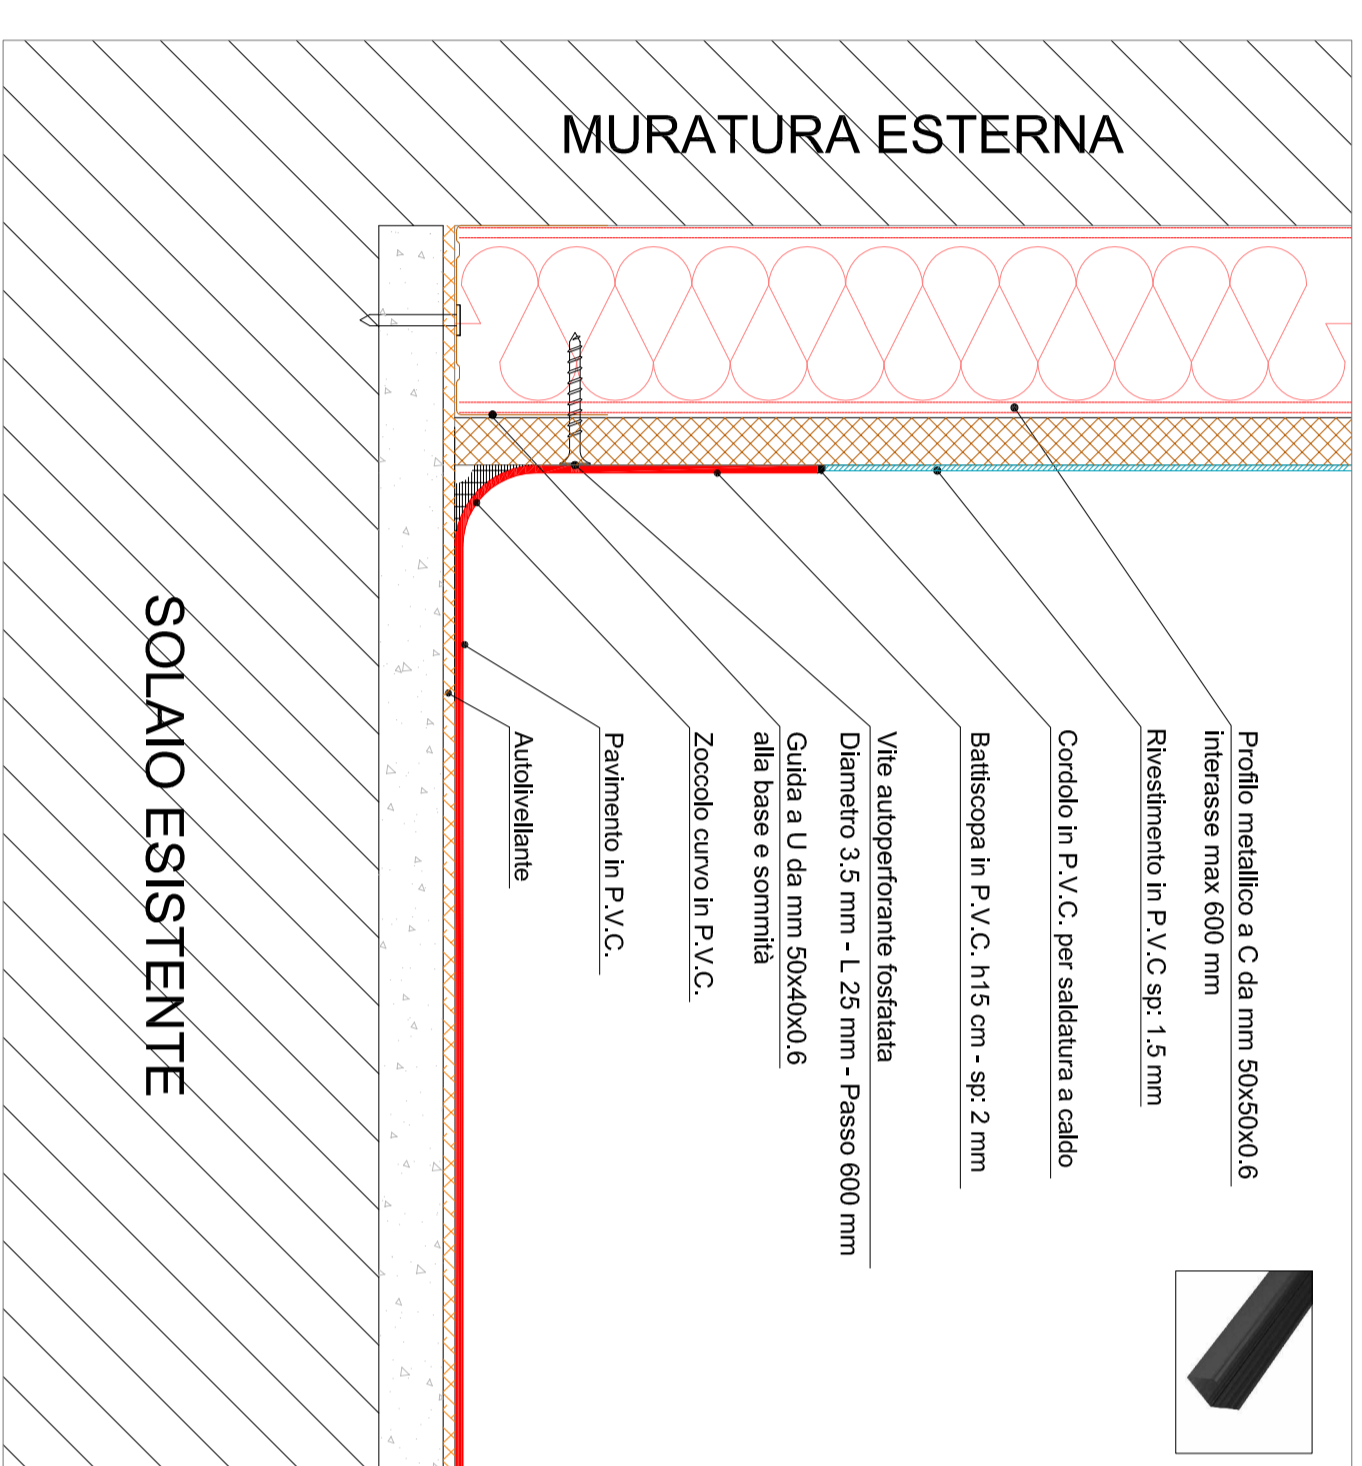


PARTICOLARE n° 2 - SCALA 1:20

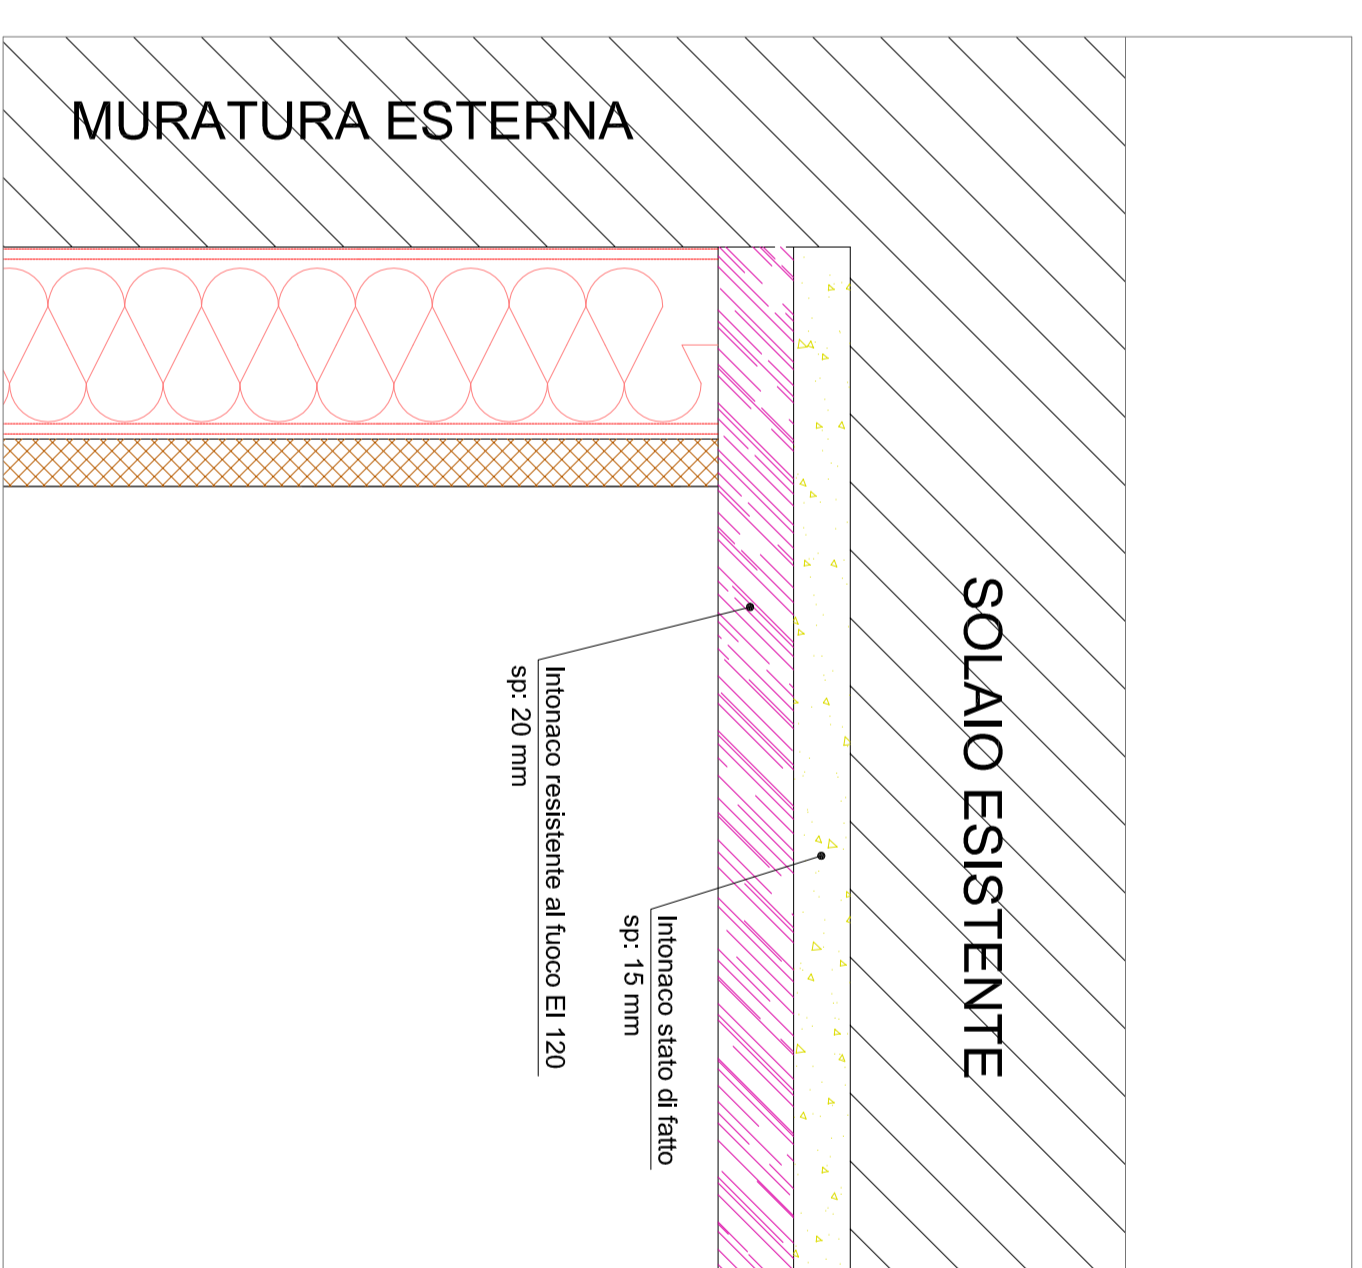


INTONACO EI 120 A SOLAIO - SCALA 1:20

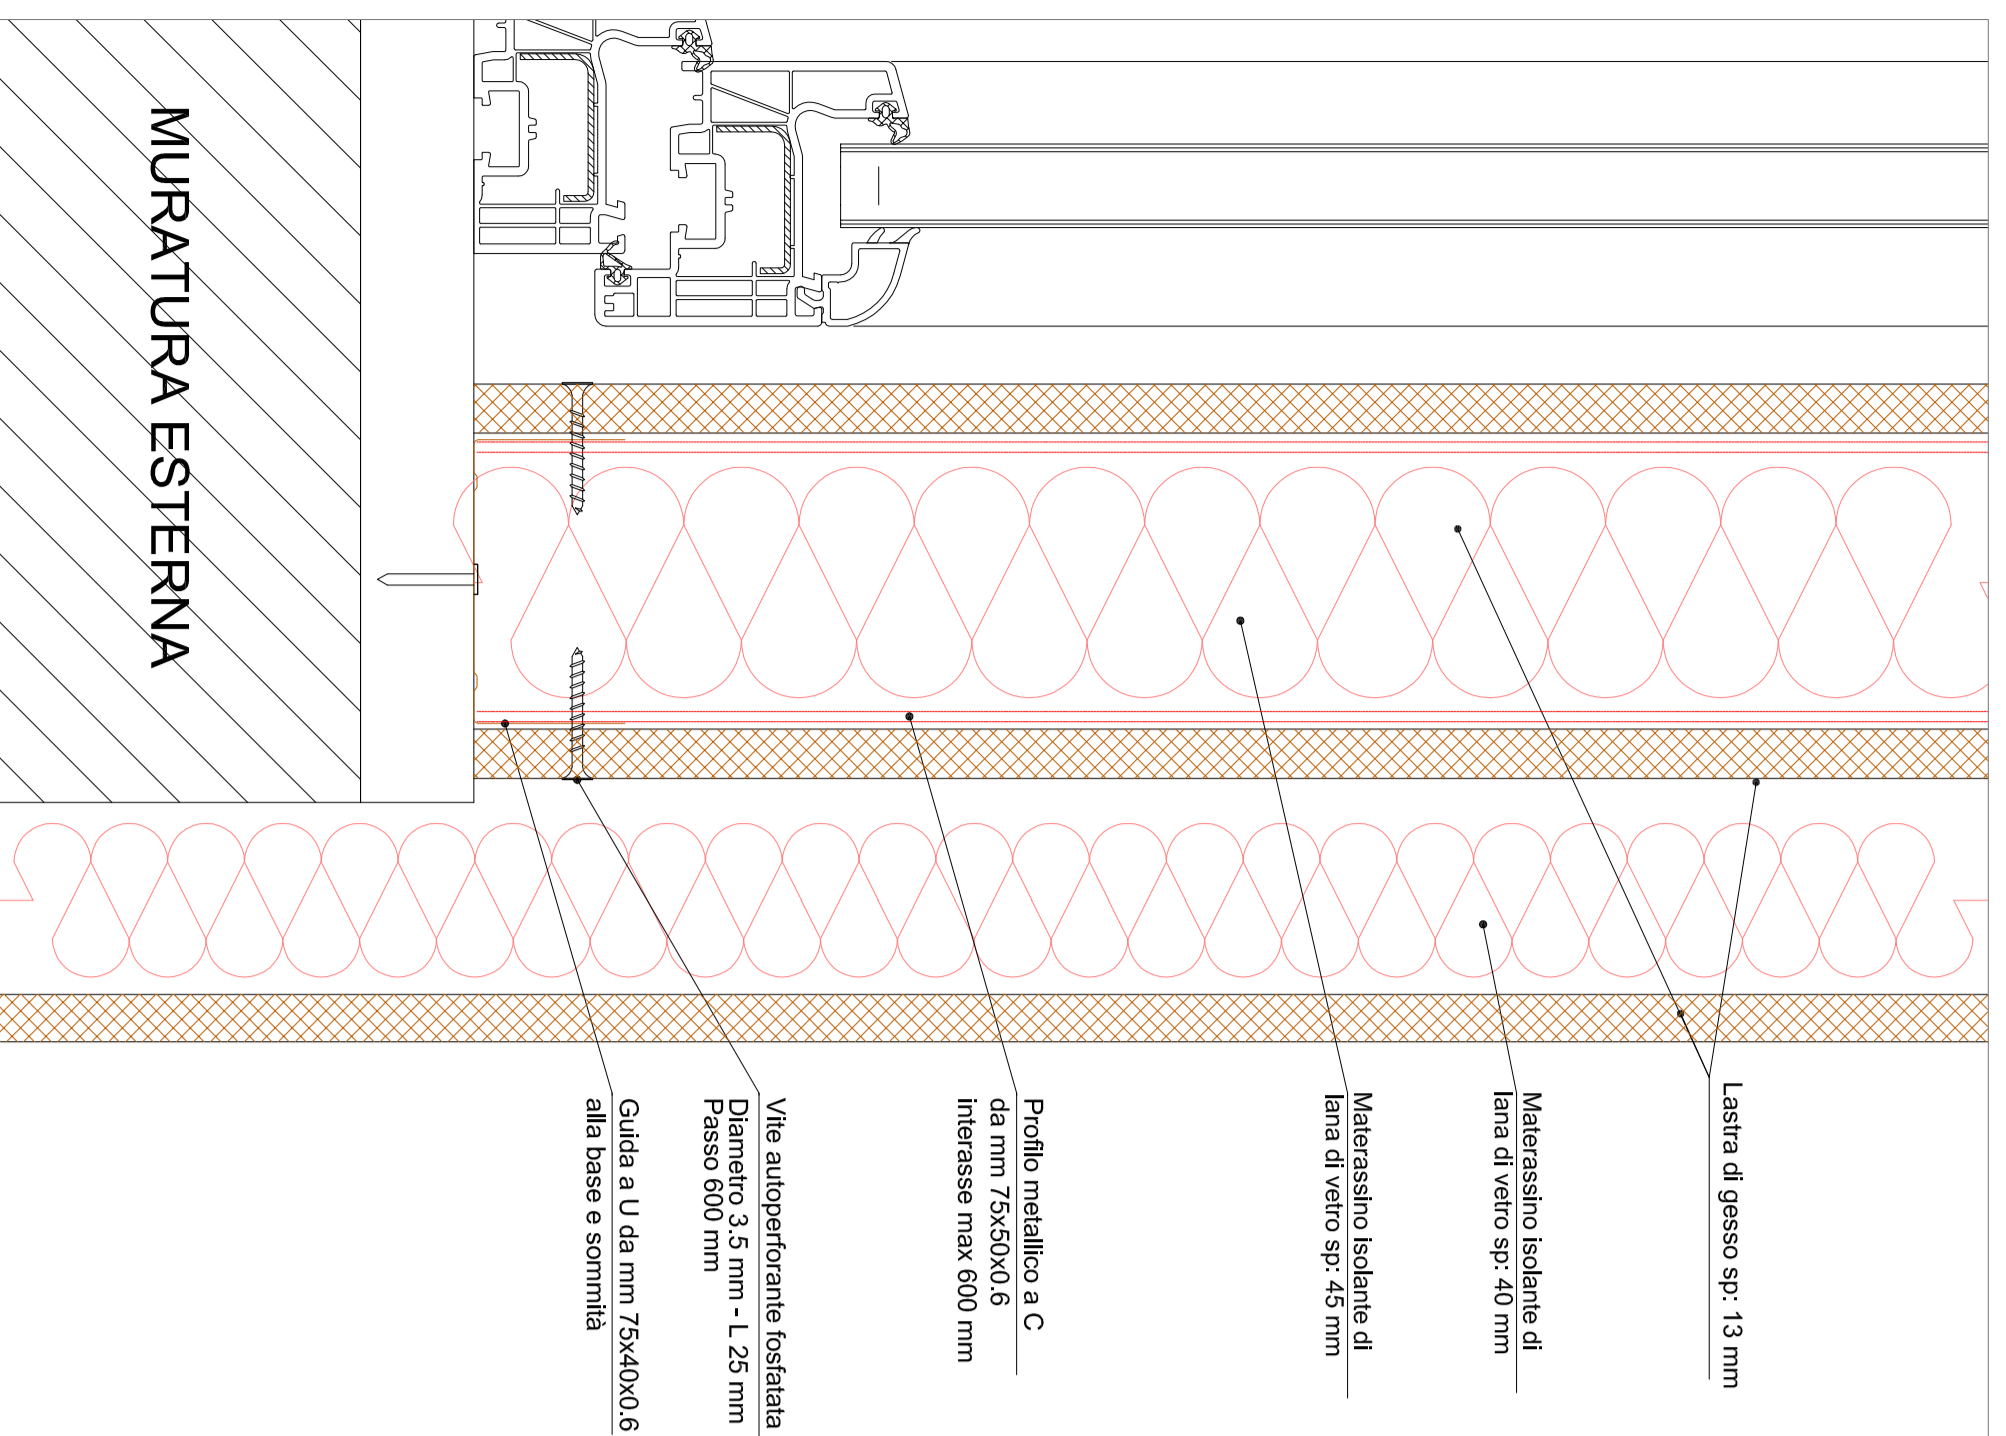


PARTICOLARE n° 3 - SCALA 1:20

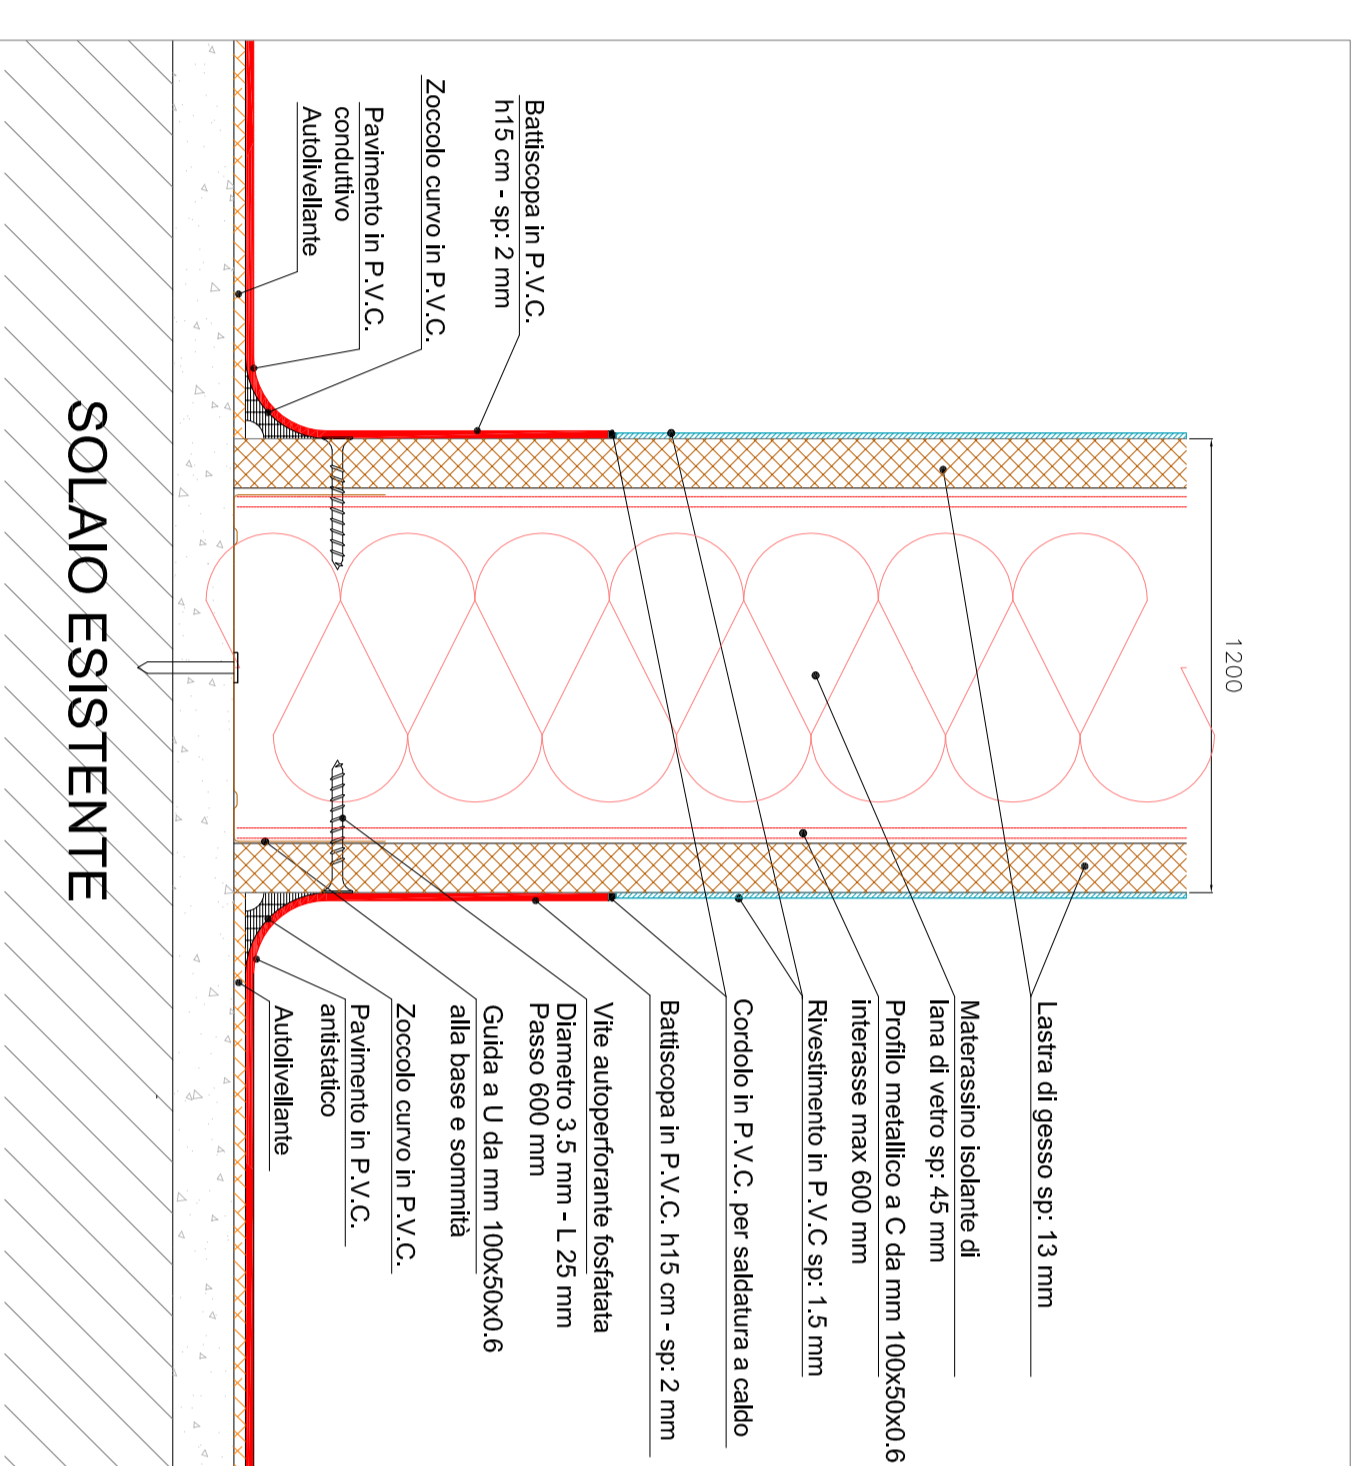

PARTICOLARE n° 4 - SCALA 1:20

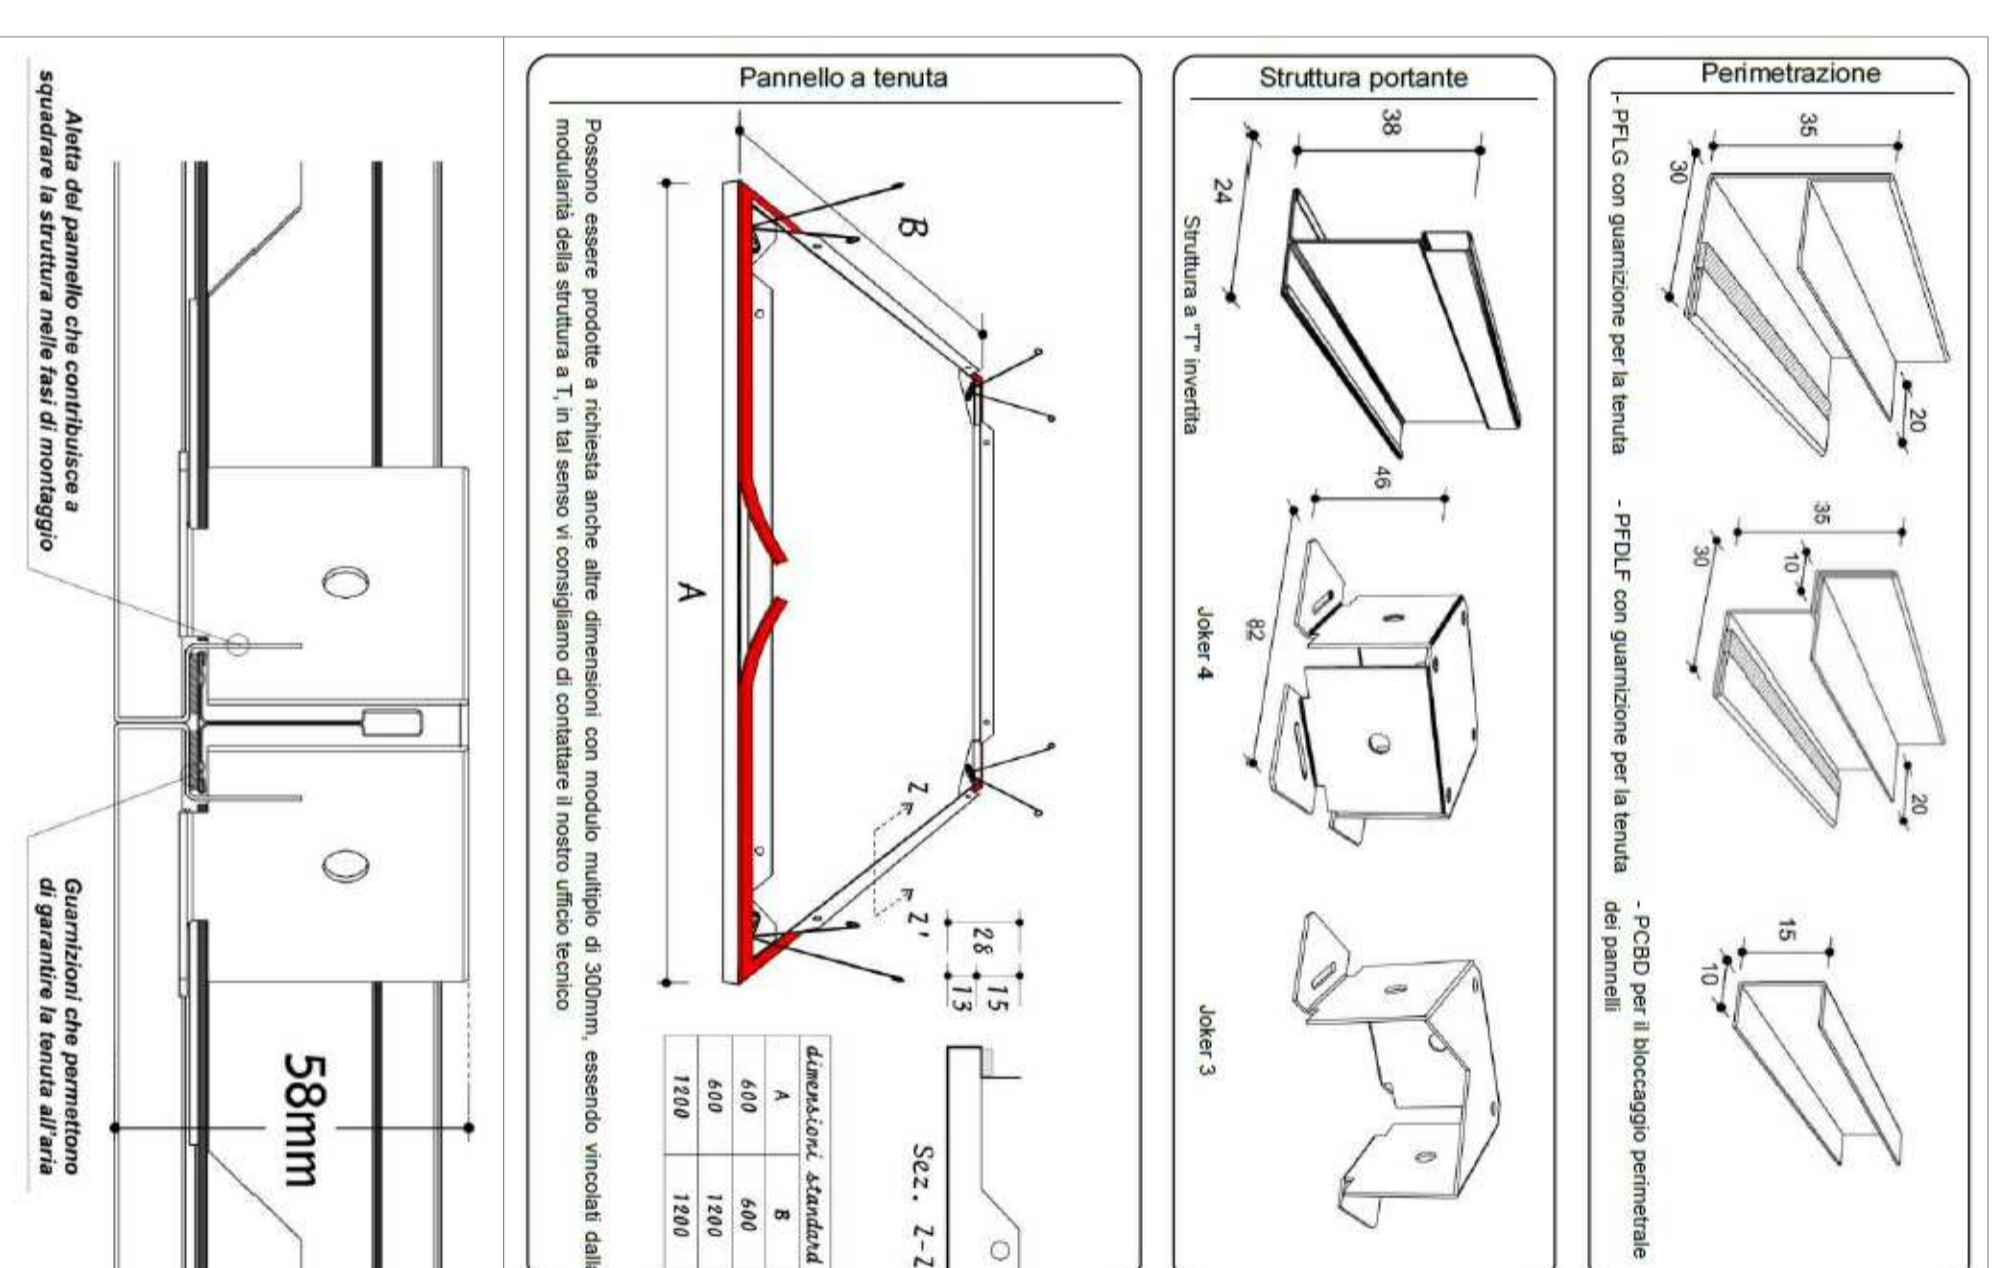

CONTROSOFFITTO A TENUTA - SCALA: -

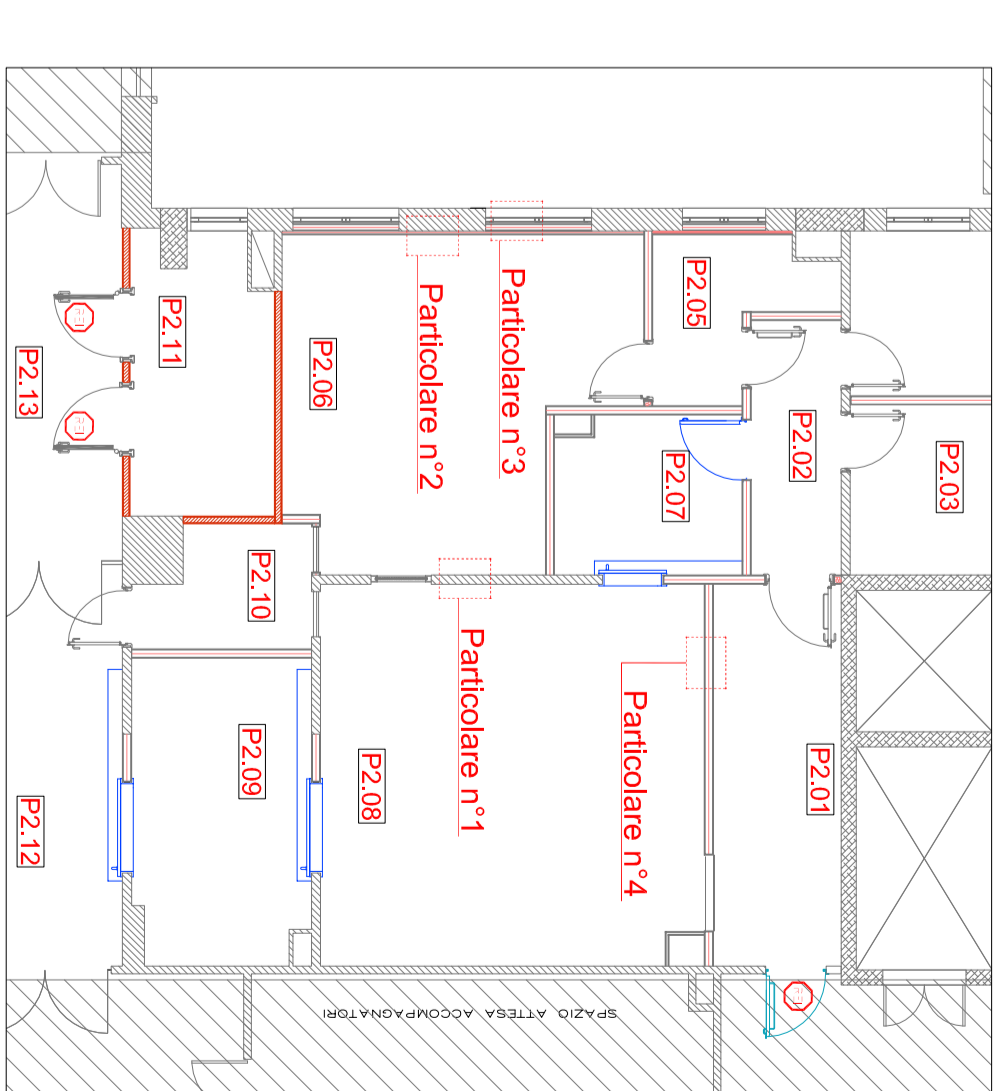

SERVIZIO SANITARIO NAZIONALE
REGIONE SICILIANA
AZIENDA OSPEDALIERA
OSPEDALI RIUNITI VILLA SOFIA - CERVELLO
SERVIZIO TECNICO

PROGETTO : lavori di manutenzione straordinaria del laboratorio P.M.A. posto al 2° ed al 4° piano del padiglione "A" del P.O. Cervello.

ELABORATO
P - PROGETTO - ARCHITETTURA
Particolari secondo livello

- RELAZIONE TECNICA
- ELABORATI GRAFICI
- COMPUTO METRICO
- ELENCO PREZZI
- ANALISI PREZZI
- CARTOGRAFICO SPECIALE DIPPALATO
- DOCUMENTAZIONE FOTOGRAFICA

IL PROGETTISTA
(Gen. Giuseppe Monteleone)

COLLABORATORI ED OPERATORI CAD
collab.re amministr. oper. Stefano Malizia
collab.re amministr. oper. Antonio Avallita

IL R.U.P.
(Gen. Giuseppe Monteleone)

IL TECNICO DI SUPPORTO AL R.U.P. E IMPIANTI
(Ing. Antonio Di Bella)

IL DIRETTORE GENERALE
(Ing. Gerardo Venuti)

Revisione:
TITOLO
DISEGNO SCALA: 1/20
N° TAVOLA
P.A.12