


## LEGENDA SIMBOLI

Canale metallico EL. Potenza a controsoffitto in acciaio zincato con coperchio	
Plafoniera (60x60 cm) a controsoffitto 45W - IP20 tipo LED - Dim. - idonea controllo luci DALI	
Plafoniera (60x60 cm) a controsoffitto 43W - IP20 tipo LED - idonea controllo luci ON/OFF	
Plafoniera a parete IP43 con lampada FL 18W	
Plafoniera di emergenza con lampada FLC 11W - indicazioni percorso esodo	
Plafoniera di sicurezza S.E. con lampada FLC 11W	
Interruttore in scatola da incasso	doppio Interruttore in scatola da incasso
Diffusore di mandata dell'aria	Diffusore di ripresa dell'aria
Numero individuazione locale	

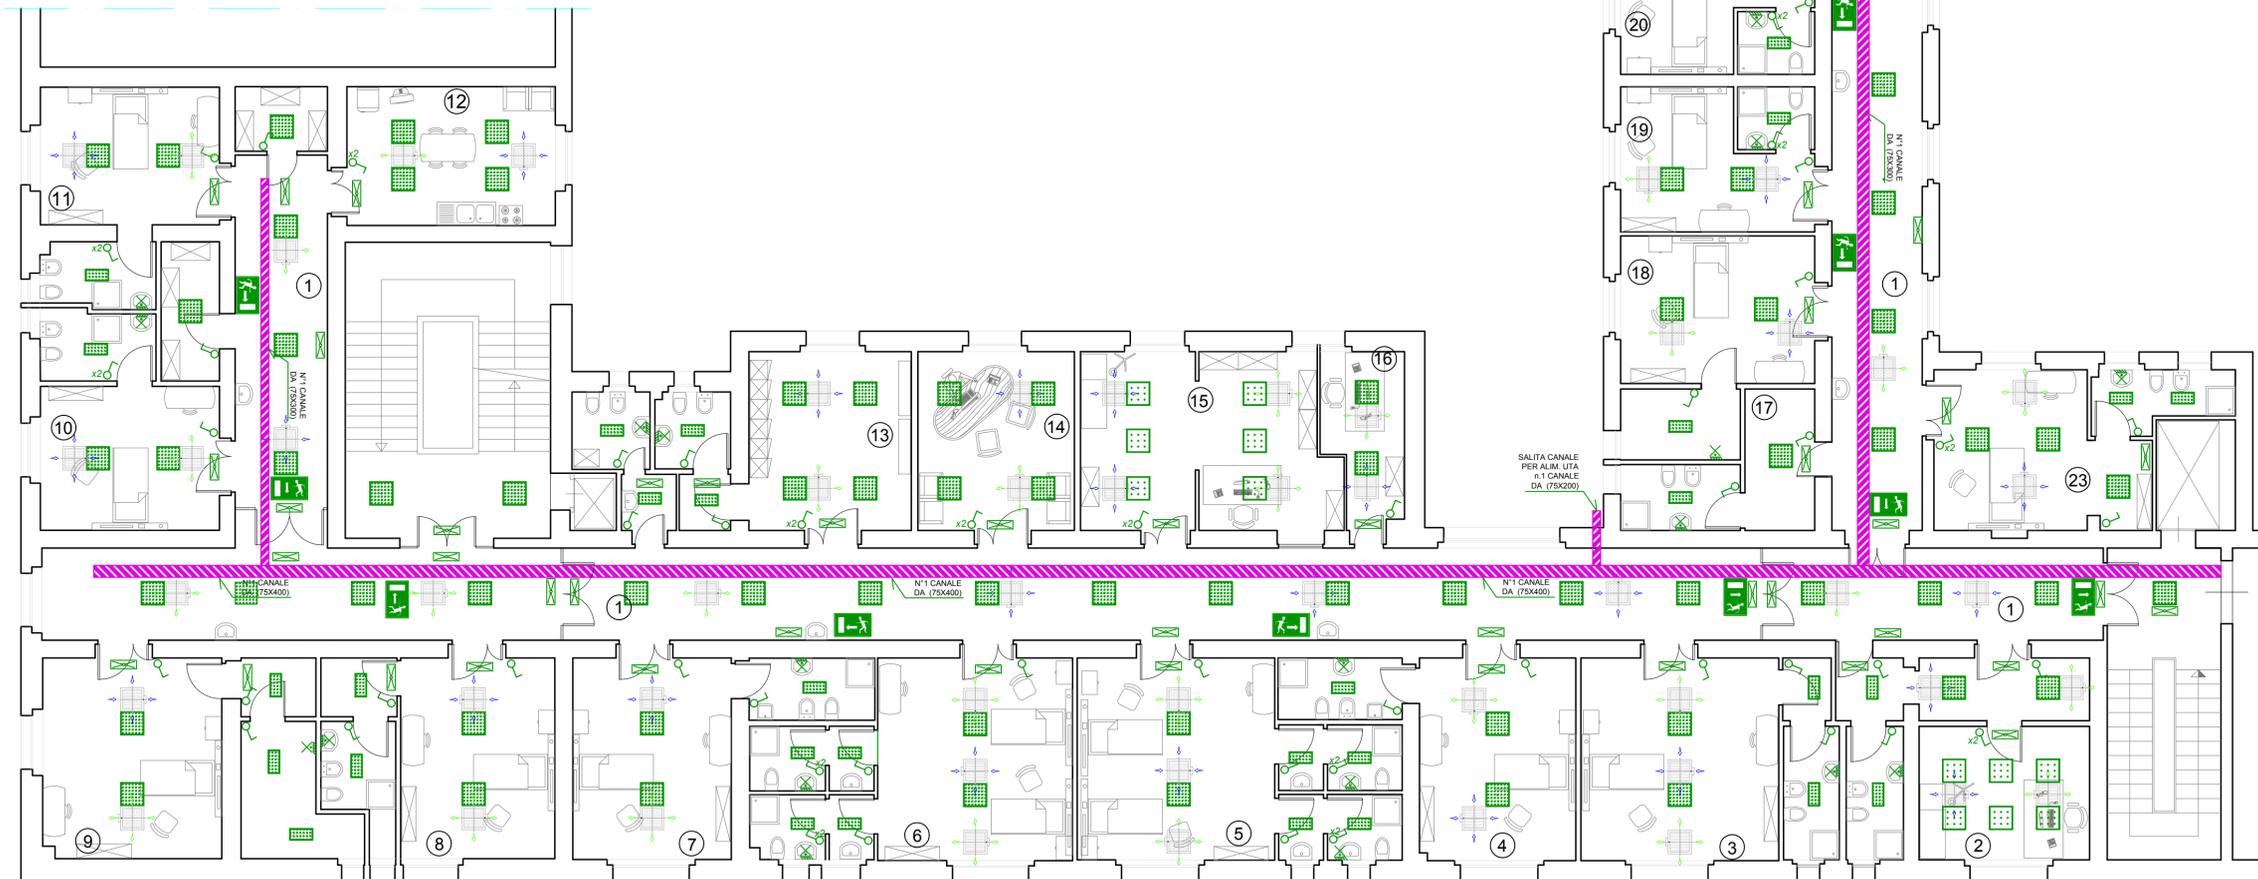

SERVIZIO SANITARIO NAZIONALE  
REGIONE SICILIANA  
**AZIENDA OSPEDALIERA**  
**OSPEDALI RIUNITI VILLA SOFIA - CERVELLO**  
SERVIZIO TECNICO

Lavori di ristrutturazione ed ampliamento dei locali della U.O.C. di Ematologia siti al piano primo del corpo "B5" del P.O. V. Cervello

ELABORATO      PLANIMETRIA DISTRIBUZIONE IMPIANTO ILLUMINAZIONE

### PROGETTO ESECUTIVO

IL PROGETTISTA ARCHITETTONICO (Geom. Vincenzo Azzarello)	IL RUP (Geom. Giuseppe Monteleone)
IL PROGETTISTA STRUTTURALE (Arch. Liborio Sutura)	IL DIRETTORE DELL'U.O.C. SERVIZIO TECNICO (Ing. Vincenzo Di Rosa)
IL PROGETTISTA DEGLI IMPIANTI ELETTRICI E SPECIALI (Ing. Antonio Sindoni)	IL COMMISSARIO (Dott. Maurizio Arico)

COLLABORATORI ED OPERATORI CAD	
geom. Antonino Altavilla	
geom. Francesco Croce	
geom. Stefano Mollica	
Revisioni	DISEGNO SCALA:
Settembre 2017	
DATA	
TITOLO	N° TAVOLA
<b>I.E.S.</b>	<b>5</b>