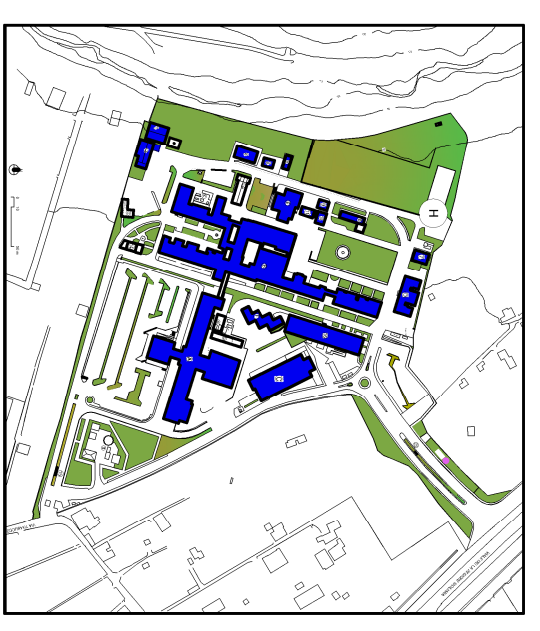


SERVIZIO SANITARIO NAZIONALE
 REGIONE SICILIANA
AZIENDA OSPEDALIERA
OSPEDALI RIUNITI VILLA SOFIA - CERVELLO
 SERVIZIO TECNICO

PROGETTO ESECUTIVO

Lavori di ristrutturazione e sistemazione funzionale dei tratti viari, del parcheggio visitatori e del personale aziendale



DESCRIZIONE ELABORATO	TAVOLA
Planimetria quotata degli interventi stato attuale Zona "C"	09
	SCALA
	varie
	REVISIONE

IL R.U.P.
 (Arch. Giuseppe Armetta)

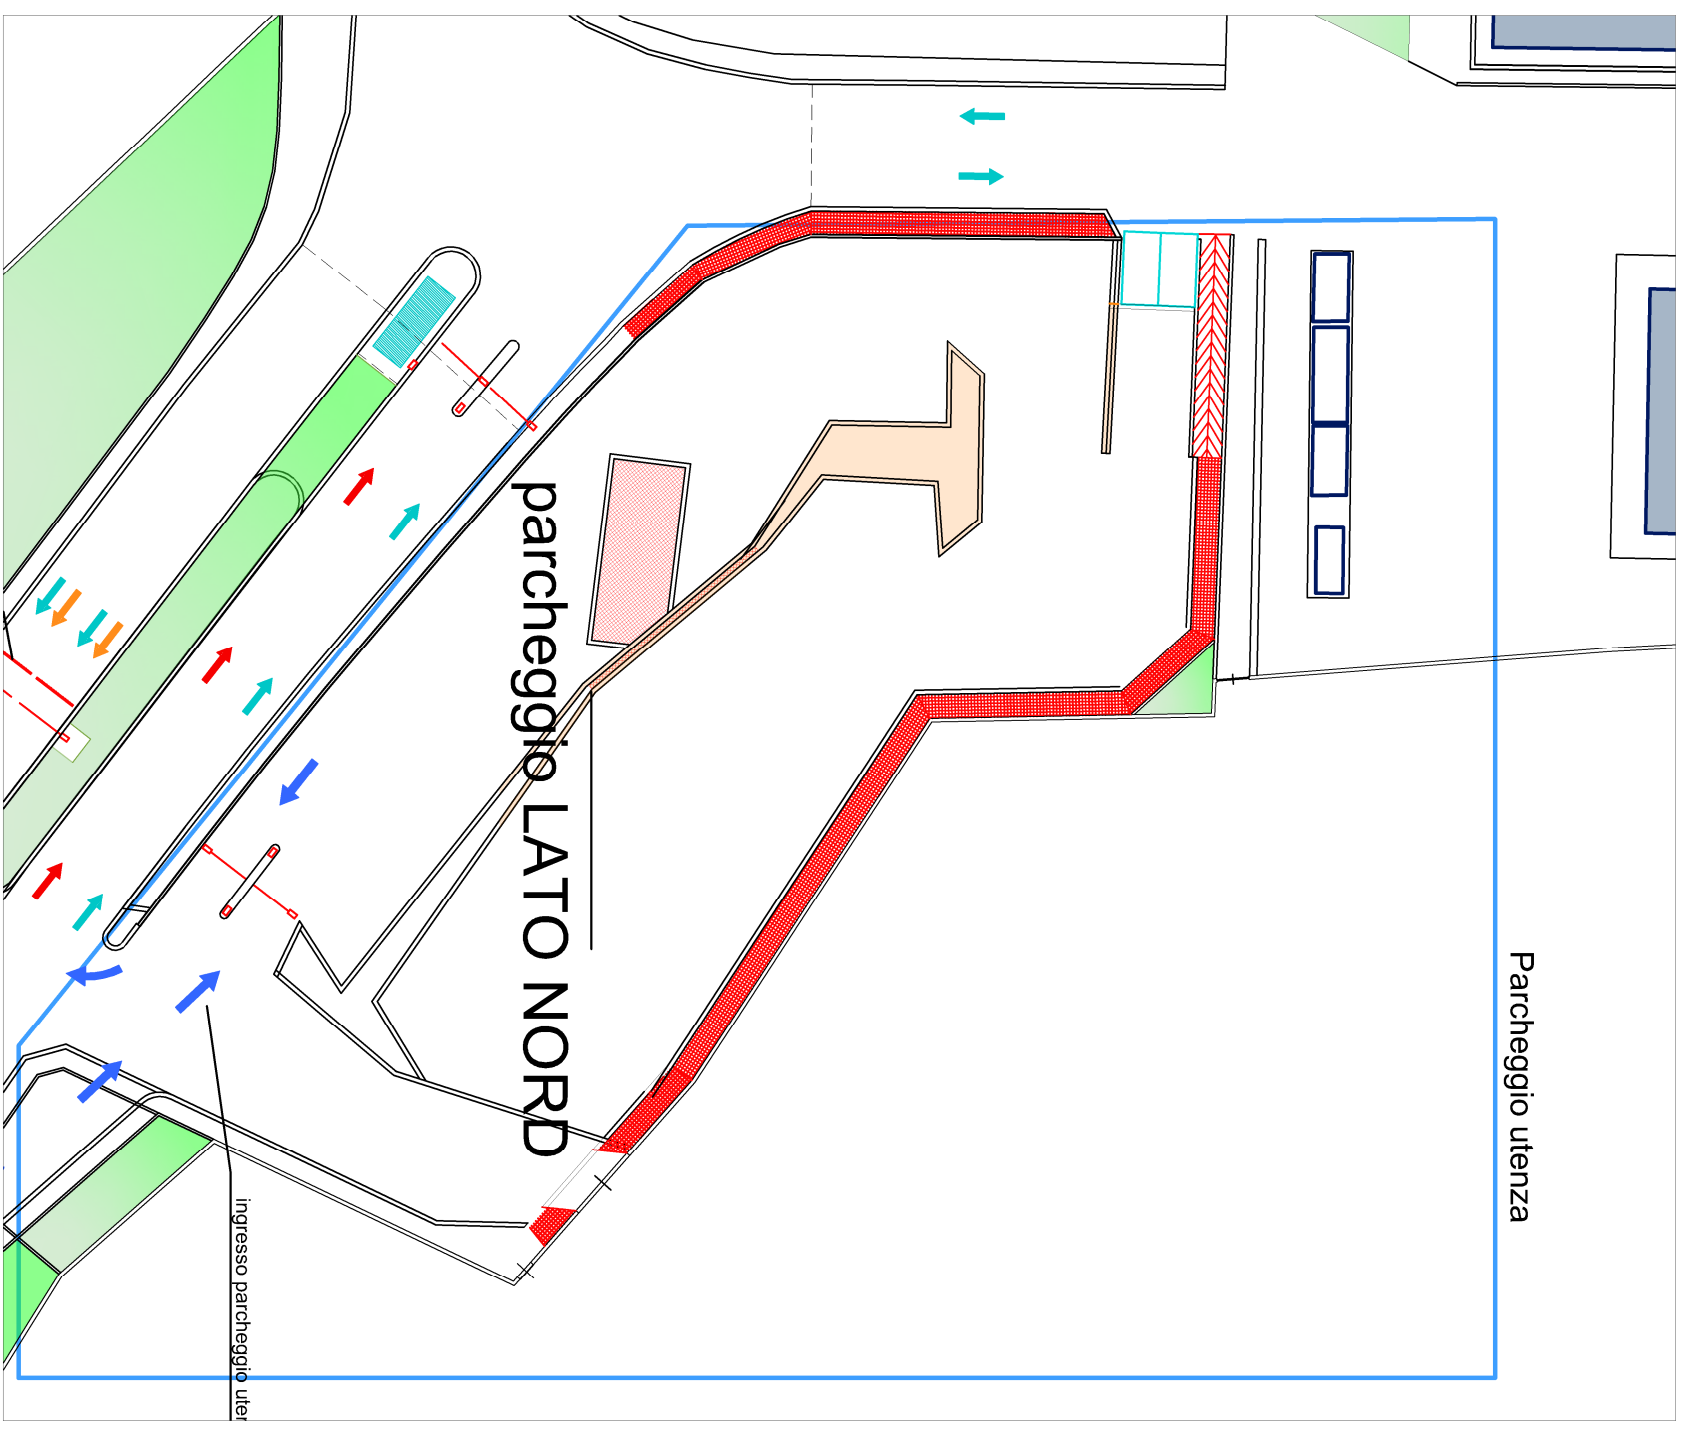
IL DIRETTORE DELL'U.O.C. SERVIZIO TECNICO
 (Ing. Vincenzo Di Rosa)

IL PROGETTISTA E DIRETTORE DEI LAVORI
 (Ing. Clelia Buscaglia)

IL COMMISSARIO
 (Dott. Maurizio Arico)



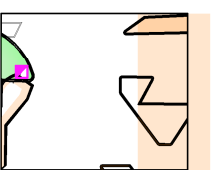
IL COLLABORATORE ALLA PROGETTAZIONE
 (Arch. Liborio Suterera)

COLLABORATORI
 (Coad. Amm. Geom. Antonino Altavilla)
 (Coad. Amm. Geom. Francesco Croce)
 (Oper. tec. Informatico Arch. Gaia Graeffa)
 (Coad. Amm. Geom. Stefano Mollica)



PLANIMETRIA DEGLI INTERVENTI STATO ATTUALE
 ZONA "C"

LEGENDA

-  Edificato
-  Zona intervento "C"
-  Rifacimento manto stradale