

SERVIZIO SANITARIO NAZIONALE
 REGIONE SICILIANA
AZIENDA OSPEDALIERA
OSPEDALI RIUNITI VILLA SOFIA - CERVELLO
 SERVIZIO TECNICO

PROGETTO ESECUTIVO

Lavori di ristrutturazione e sistemazione funzionale dei tratti viari, del parcheggio visitatori e del personale aziendale



TAVOLA

07

SCALA

varie

REVISIONE

DESCRIZIONE ELABORATO
 Planimetria quotata degli interventi stato attuale Zona "A"

IL R.U.P.

(Arch. Giuseppe Arnetta)

IL DIRETTORE DELL'U.O.C. SERVIZIO TECNICO

(Ing. Vincenzo Di Rosa)

IL PROGETTISTA E DIRETTORE DEI LAVORI

(Ing. Ciella Buscaglia)

IL COMMISSARIO

(Dott. Maurizio Arico)

IL COLLABORATORE ALLA PROGETTAZIONE

(Arch. Liborio Sileri)


I COLLABORATORI

(Coad. Amm. Geom. Antonino Altavilla)

(Coad. Amm. Geom. Francesco Croce)

(Oper. tec. Informatico Arch. Gaia Gracetta)

(Coad. Amm. Geom. Stefano Mollica)

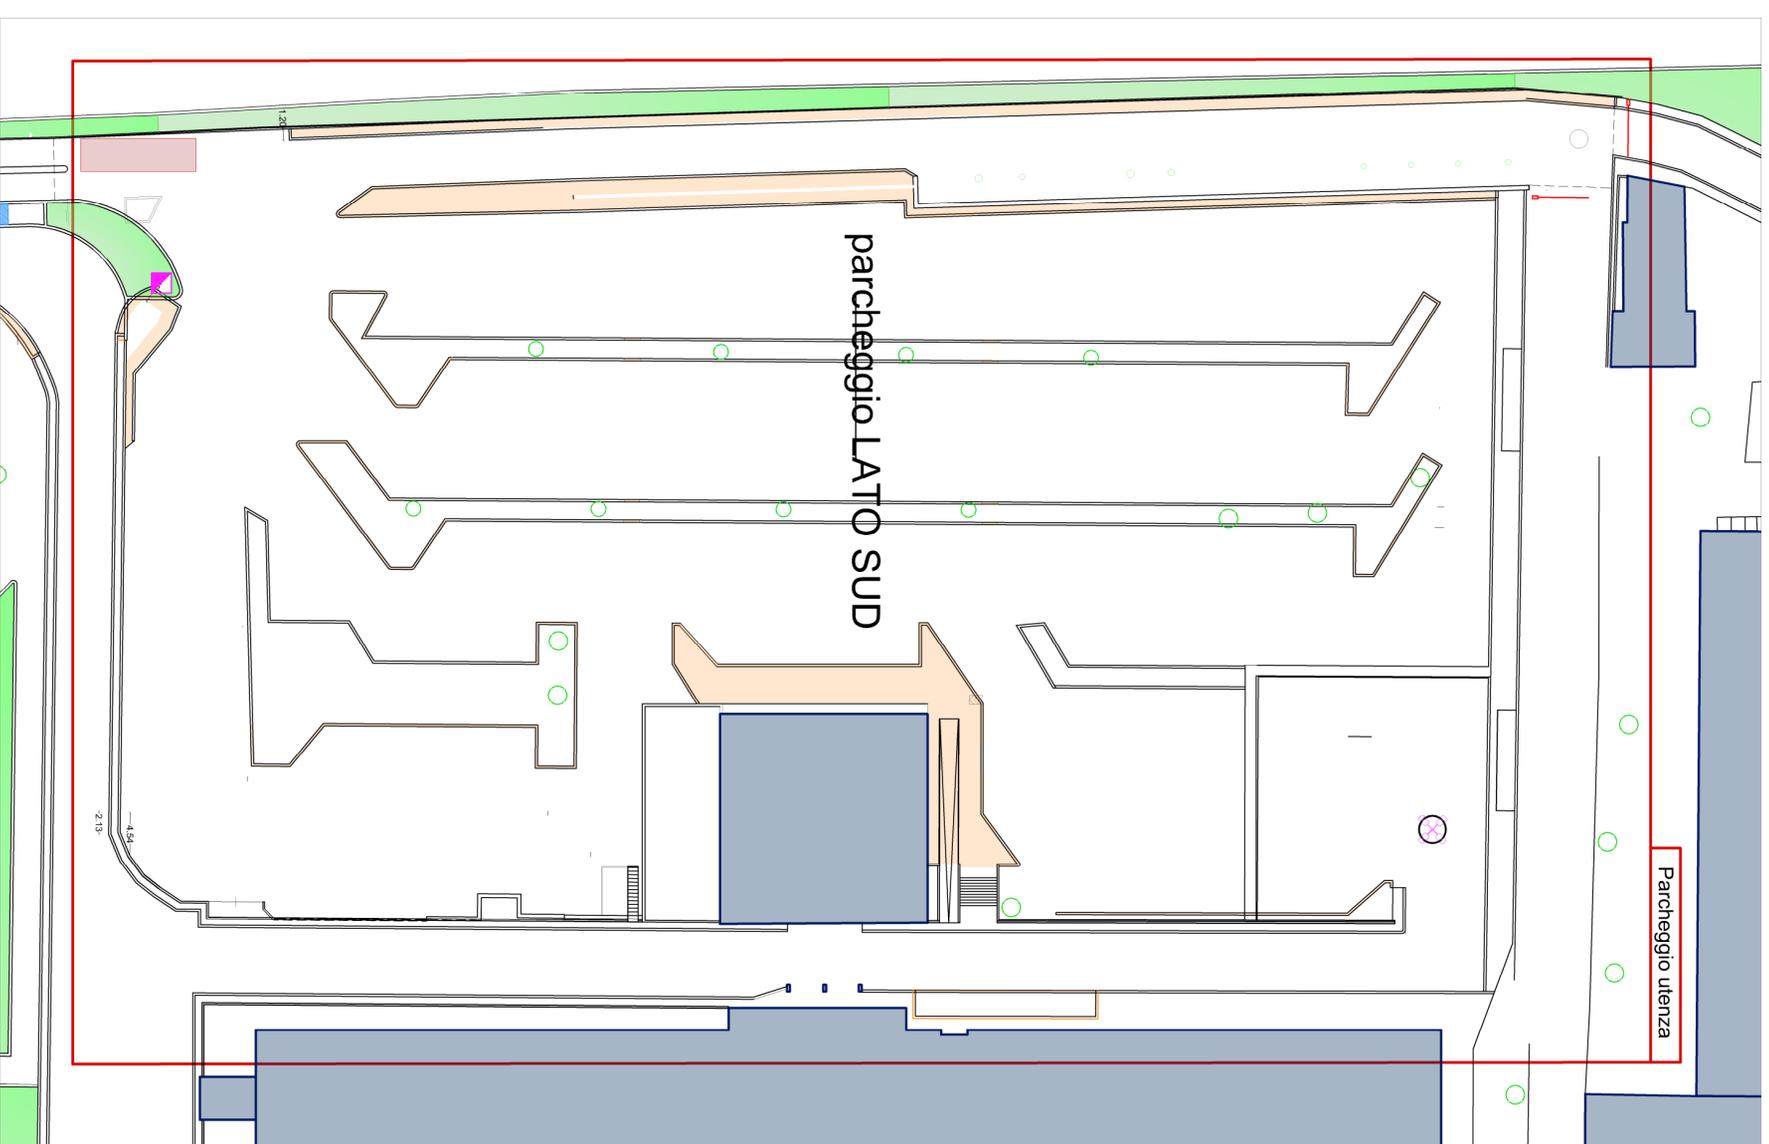

Parcheggio utenza

LEGENDA

Edificio

Zona intervento "A"

Posa in opera di disoleaore/dissabbiatore

Rifacimento manto stradale

