

U.O.C. Servizio Tecnico
Viale Strasburgo n. 233
90146 - Palermo
091/780(8719)
settoretecnico@villasofia.it
serviziotecnico@pec.ospedaliriunitipalermo.it
www.ospedaliriunitipalermo.it



Visti e pareri

SERVIZIO SANITARIO NAZIONALE

REGIONE SICILIANA

Azienda Ospedaliera Ospedali Riuniti "Villa Sofia - Cervello"

SERVIZIO TECNICO

Appalto

Lavori di costruzione della nuova sede dell'U.O.C. di Anatomia Patologica presso il Presidio Ospedaliero "V. Cervello" di Palermo. CUP: H75F23000230003

Livello di progettazione

PROGETTO DI FATTIBILITÀ TECNICO - ECONOMICA

Descrizione elaborato

SEZIONE A-A'

Codice dell'elaborato

NAP_AR_008_SEP_000_00

IL PROGETTISTA ARCHITETTONICO
Ing. Federica Di Carlo



IL DIRETTORE DELL'U.O.C.
SERVIZIO TECNICO
Ing. Vincenzo Nicastrì

IL R.U.P.
Arch. Ing. Davide Rizzo



IL COMMISSARIO AD ACTA
(Ing. Massimiliano Maisano)

Collaboratori:
Ing. Antonino Riggio


Revisione Motivo

Scala

1:100

Data

24 agosto 2023

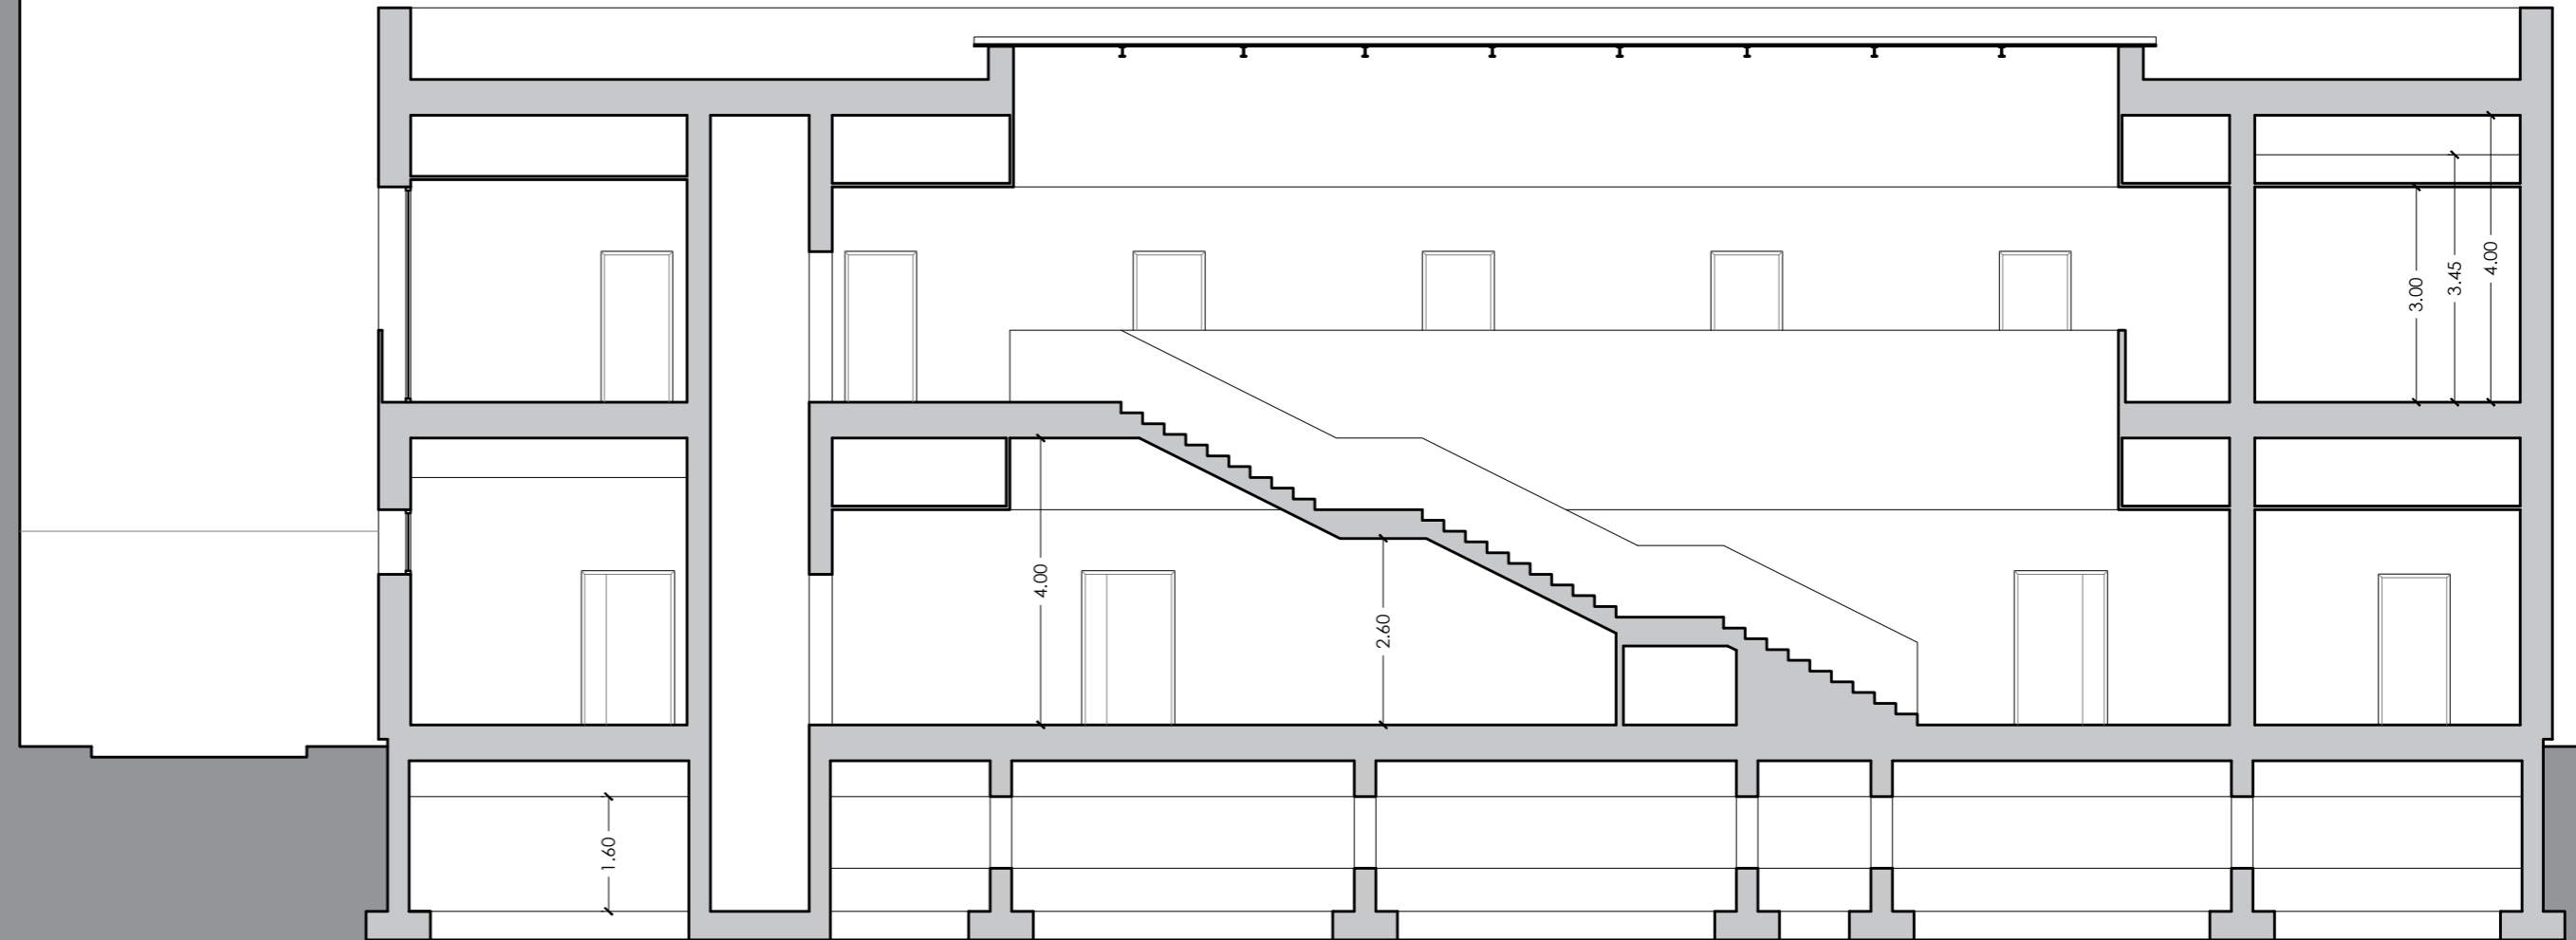

0 .5 1 2 5m