

U.O.C. Servizio Tecnico  
 Viale Strasburgo n. 233  
 90146 - Palermo  
 091/780(8719)  
 settoretecnico@villasofia.it  
 serviziotecnico@pec.ospedaliriunitipalermo.it  
 www.ospedaliriunitipalermo.it



Visti e pareri

**SERVIZIO SANITARIO NAZIONALE**

REGIONE SICILIANA

**Azienda Ospedaliera Ospedali Riuniti  
 "Villa Sofia - Cervello"**

SERVIZIO TECNICO

Appalto  
 Lavori di costruzione della nuova sede dell'U.O.C. di  
 Anatomia Patologica presso il Presidio Ospedaliero  
 "V. Cervello" di Palermo. CUP: H75F23000230003

Livello di progettazione  
**PROGETTO DI FATTIBILITÀ TECNICO - ECONOMICA**

Descrizione elaborato  
**Prospetti**

Codice dell'elaborato  
 NAP\_AR\_009\_SEP\_000\_00

IL PROGETTISTA ARCHITETTONICO  
 Ing. Federica Di Carlo



IL DIRETTORE DELL'U.O.C.  
 SERVIZIO TECNICO  
 Ing. Vincenzo Nicastri

IL R.U.P.  
 Arch. Ing. Davide Rizzo




IL COMMISSARIO AD ACTA  
 (Ing. Massimiliano Maisano)

Collaboratori:  
 Ing. Antonino Riggio


Revisione	Motivo

Scala  
**1:100**


Data  
**24 agosto 2023**

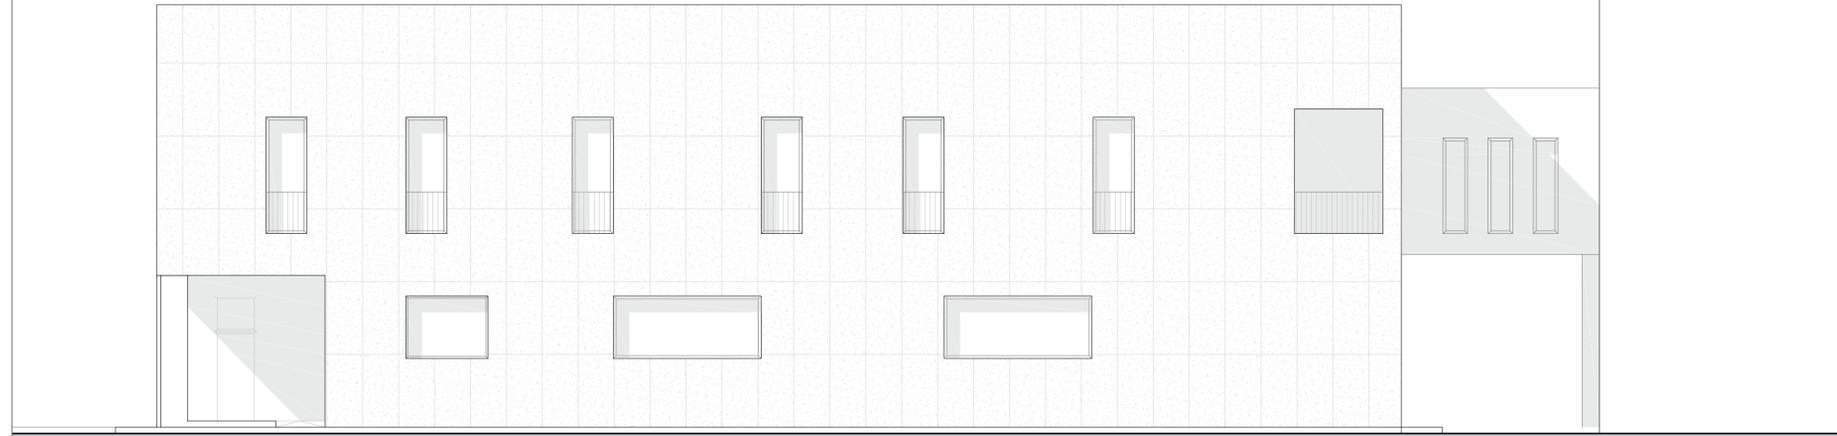


Prospetto NORD

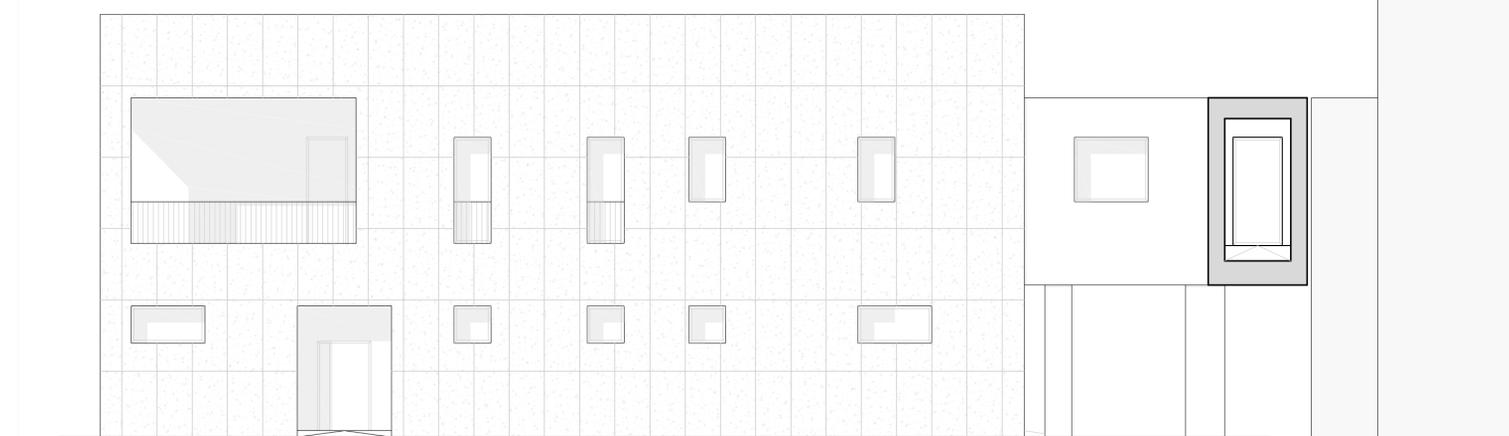

Prospetto OVEST

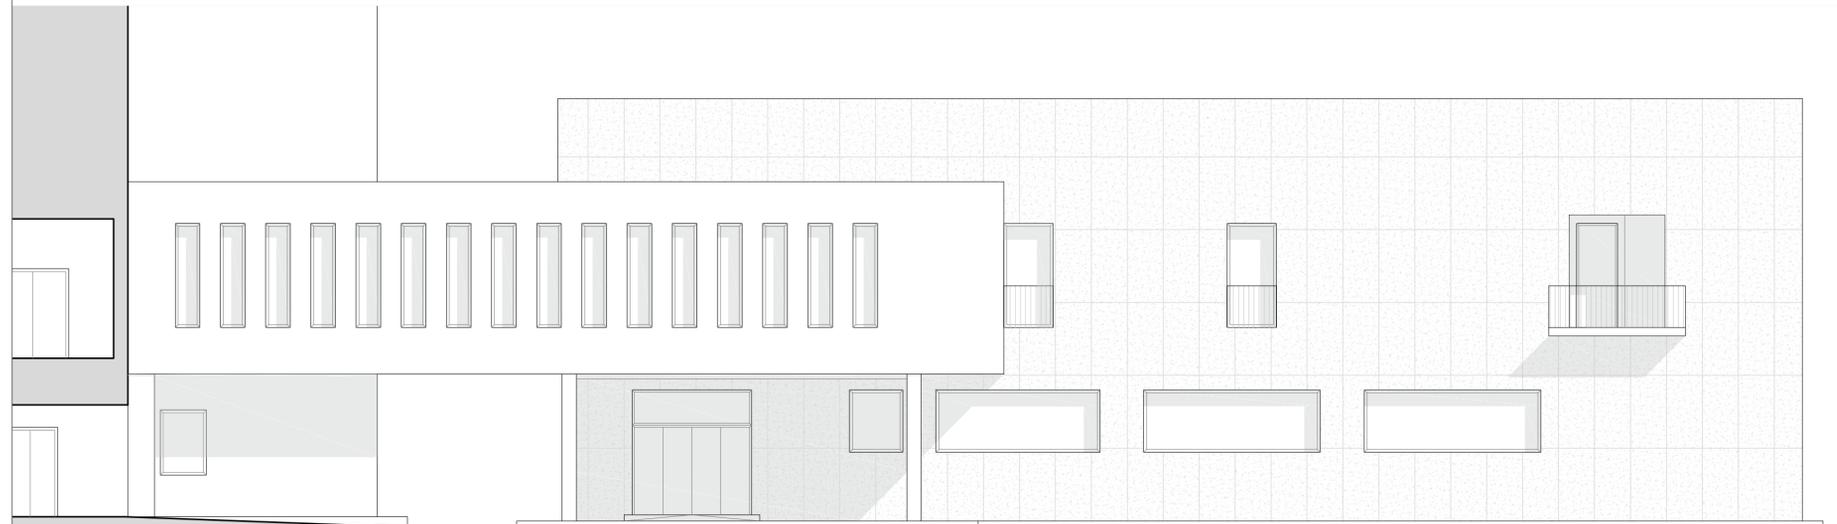

Prospetto SUD

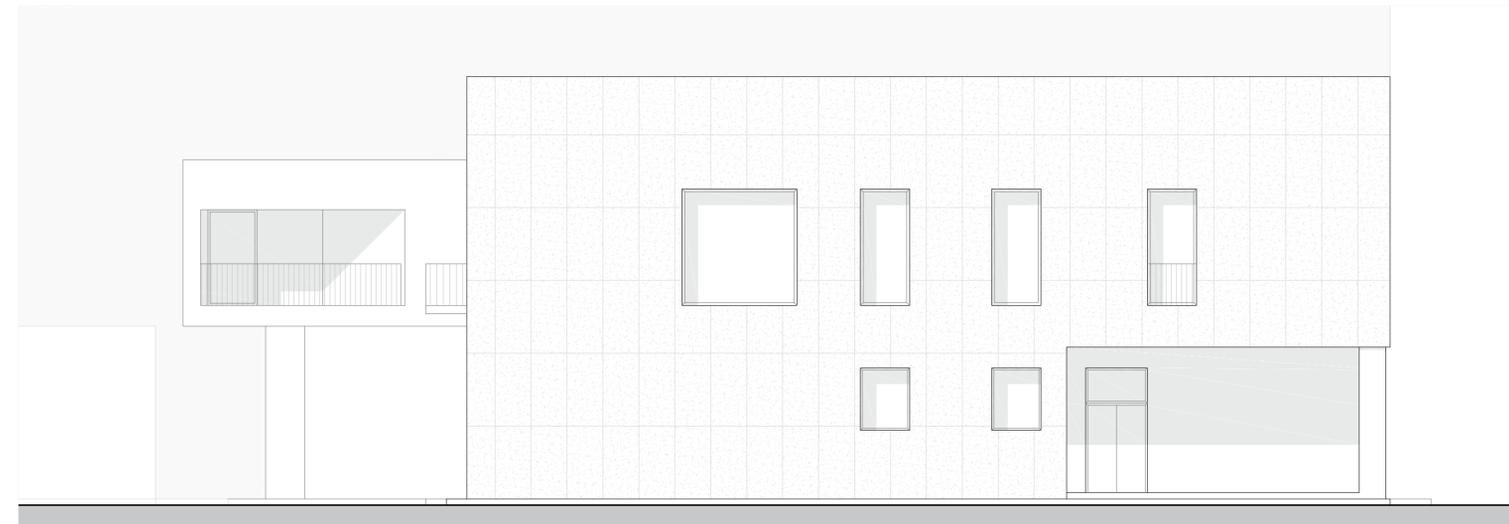

Prospetto EST