
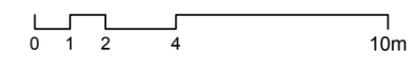


Pianta di progetto

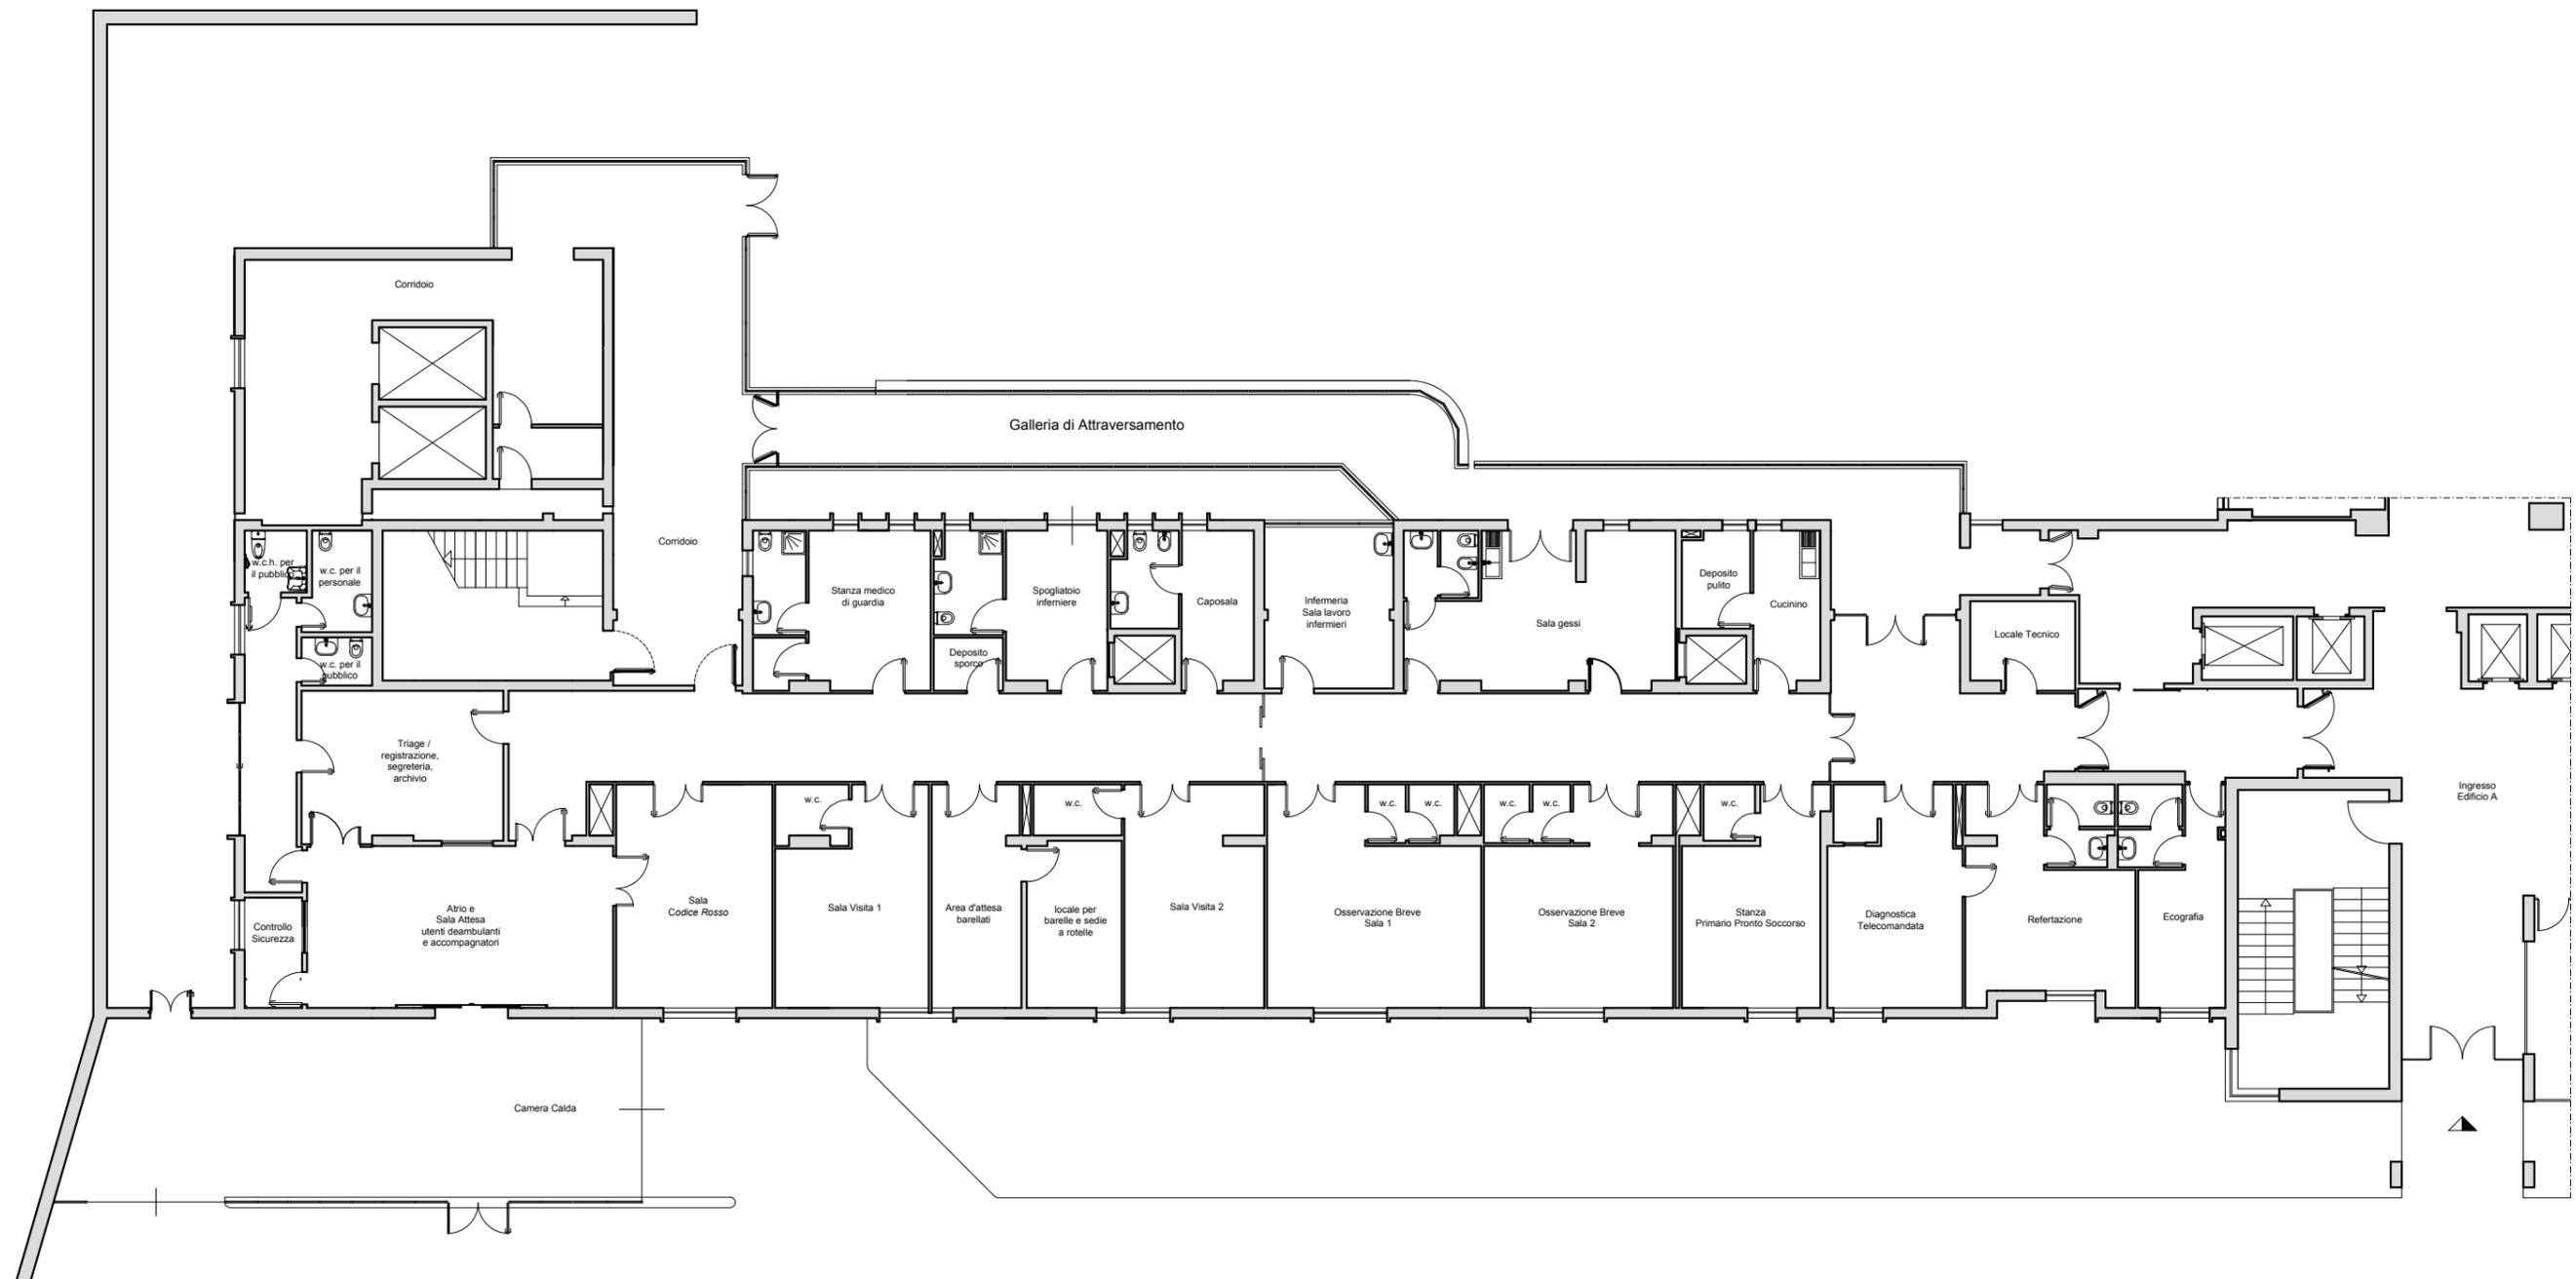

SERVIZIO SANITARIO NAZIONALE
 REGIONE SICILIANA
 Azienda Ospedaliera "Ospedali Riuniti Villa Sofia - Cervello"
 U.O.C. SERVIZIO TECNICO

Lavori di realizzazione di una sala gessi con relativa sala accettazione, all'interno del pronto soccorso pediatrico del Presidio Ospedaliero V. Cervello, da eseguirsi nell'ambito dei "Lavori di pronto intervento e di ristrutturazione edile dei padiglioni e delle aree esterne di proprietà dell'azienda di cui al piano degli investimenti Esercizio 2022".

Pianta di progetto

Progettisti:
 Arch. Ing. Davide Rizzo
 Ing. Federica Di Carlo