

MANDANTE

A.T.I. Group srl

Alte Tecnologie Ingegneristiche

90011 BAGHERIA (PA) - via Dante, 70 - tel.(fax) 091/964554

P. iva 03441000829 - C.C.I.A.A. di Palermo - reg. imprese n. 29037 R.E.A. n. 135878

A.T.I. GROUP s.r.l.

ALTE TECNOLOGIE INGEGNERISTICHE

Via Dante, 70 Tel. & Fax 091 961129

90011 BAGHERIA (PA)


P. IVA 03441000829

L. AMMINISTRATORE UNICO

Dott. Andrea Dara

REGIONE SICILIANA

MANDANTE

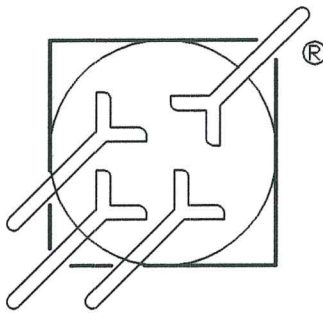

COMECER

CASTELBOLOGNESE (RA) - ITALY

Via Emilia Ponente, 388

Tel. 0546/656375 - FAX 0546/656353

UFFICIO DEL GENIO CIVILE DI PALERMO

Dato ai sensi e per gli effetti dell'art. 18 della Legge

02/02/1974 n. 64 e con riferimento alle norme tecniche

per le costruzioni in zone sismiche di cui al D.M.

08/01/1996, con le procedure previste dalla Legge

409003019/G5/2003 n. 7 art. 32.

Prodotto in data 13.3.83 in data 14 DIC. 2005

23449

MANDATARIA



GE Medical Systems Italia

U.O.B. - Edilizia Pubblica
Il Dirigente Capo Sezione
(Ing. Vincenzo Paizzolo)

ARCHITECTURAL PLANNING

GE Medical Systems Italia S.p.A. - Viale Fulvio Testi 280, 20126 Milano, Italia

Tel: +39 2 64220.1, Fx: +39 2 64220.401

Sede legale: via V. Pisani 6, 20124 Milano


Committente


AZIENDA OSPEDALIERA VILLA SOFIA - CTO

via Fattori n. 36 90146 Palermo

Revis.	1°em.	2°em.	3°em.		Descrizione
Data					
SPECIFICHE MATERIALI					OGGETTO
<input type="checkbox"/> calcestruzzo <input type="checkbox"/> acciaio					
IL COMMITTENTE Azienda Ospedaliera VILLA SOFIA REGIONE SICILIANA Palermo					APPALTO CONCORSO PER LA FORNITURA DI UN SISTEMA PET/CICLOTRONE E DI UN TOMOGRAFO Fornitura per azienda ospedaliera Villa Sofia - C.T.O. Palermo
IL DIRETTORE LAVORI 					
IL GEOLOGO 					TITOLO ELABORATO SEZIONE GEOLOGICA ESPLICATIVA B-B'
IL REGIONALE DEL GENIO CIVILE DI PALERMO Dr. Giuseppe Greco 849					ELABORATO SCALA: 1:100
sostituisce					sostituito da
					CODICE

SEZIONE


 Copertura superficiale (massetto stradale e sottofondo) e terre rosse residuali di regressione ben addensate.

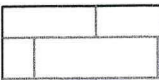 Calcarenite e biocalcarenite a granulometria da grossolana a fine, di colore dal bianco al giallastro, a vario grado di cementazione. A varie altezze livelli sabbiosi ben addensati e/o a media cementazione. (cfr. Profili geognostici dei sondaggi).

 Sondaggio geognostico.

MURO RECINZIONE

SAGOMA STRUTTURA DA REALIZZARE

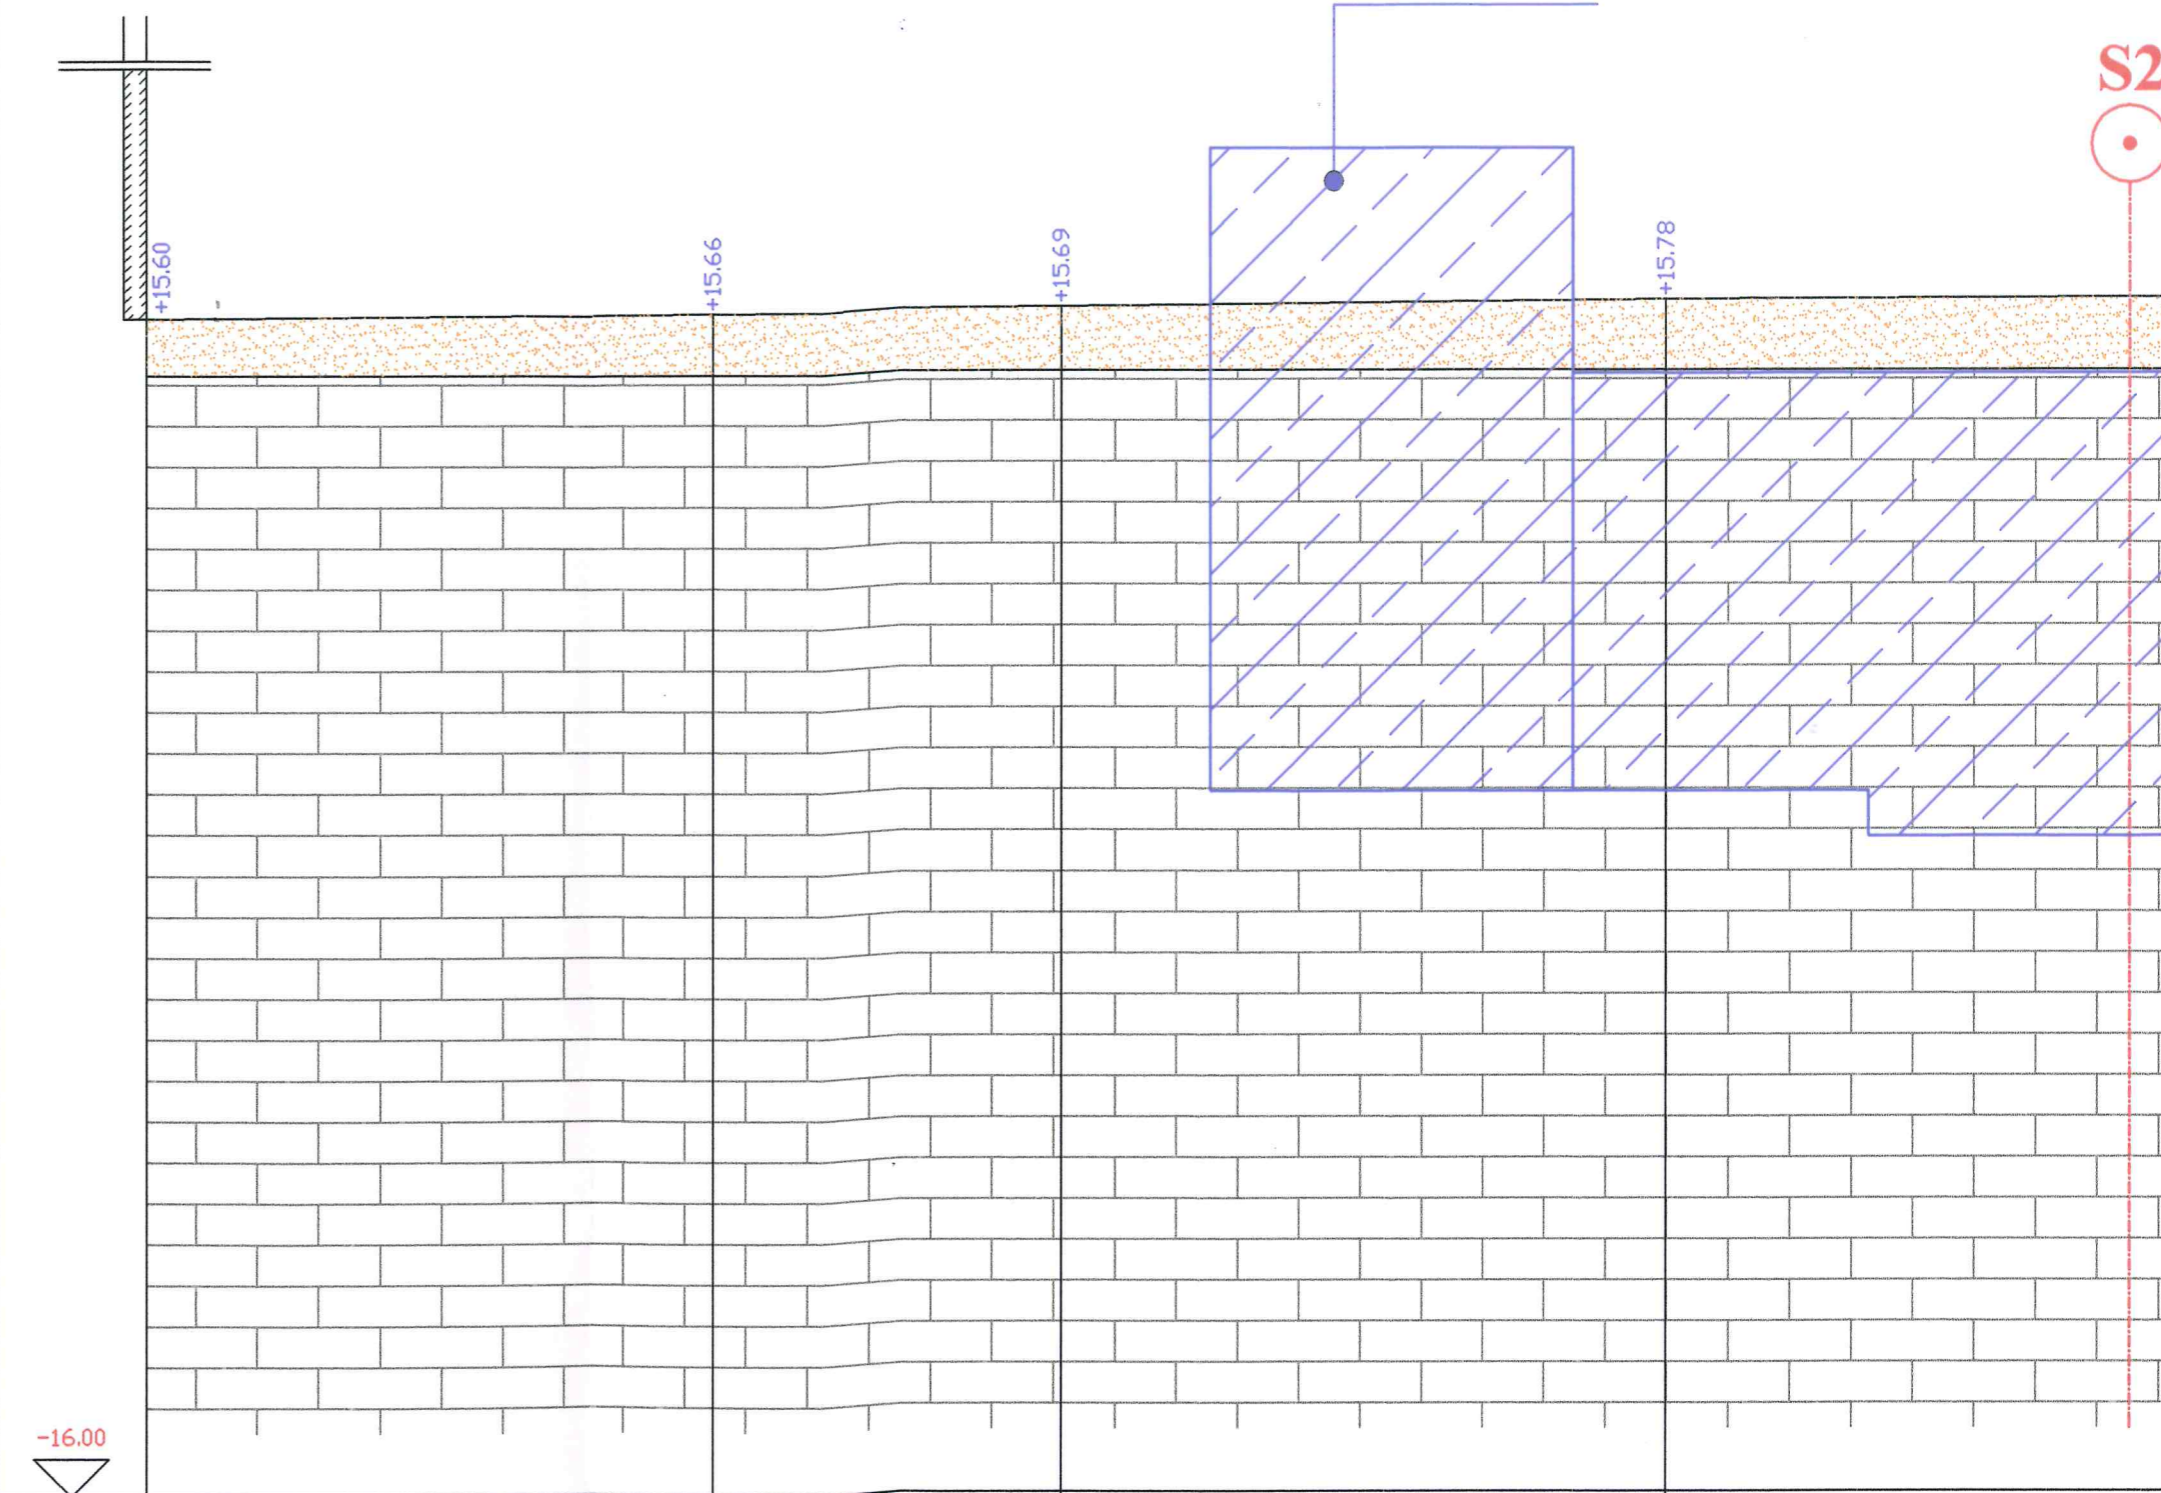

SCALA LUNGHEZZE 1 : 100
 SCALA ALTEZZE 1 : 100


Punti battuti	1	2	3	4
Quote	-0.31	-0.34	-0.31	-0.22
Distanze parziali		7.53	4.60	8.01
Distanze progressive	0.00	7.53	12.13	20.14

(in proiezione)

S1

S3

SAGOMA STRUTTU
REALIZZARE

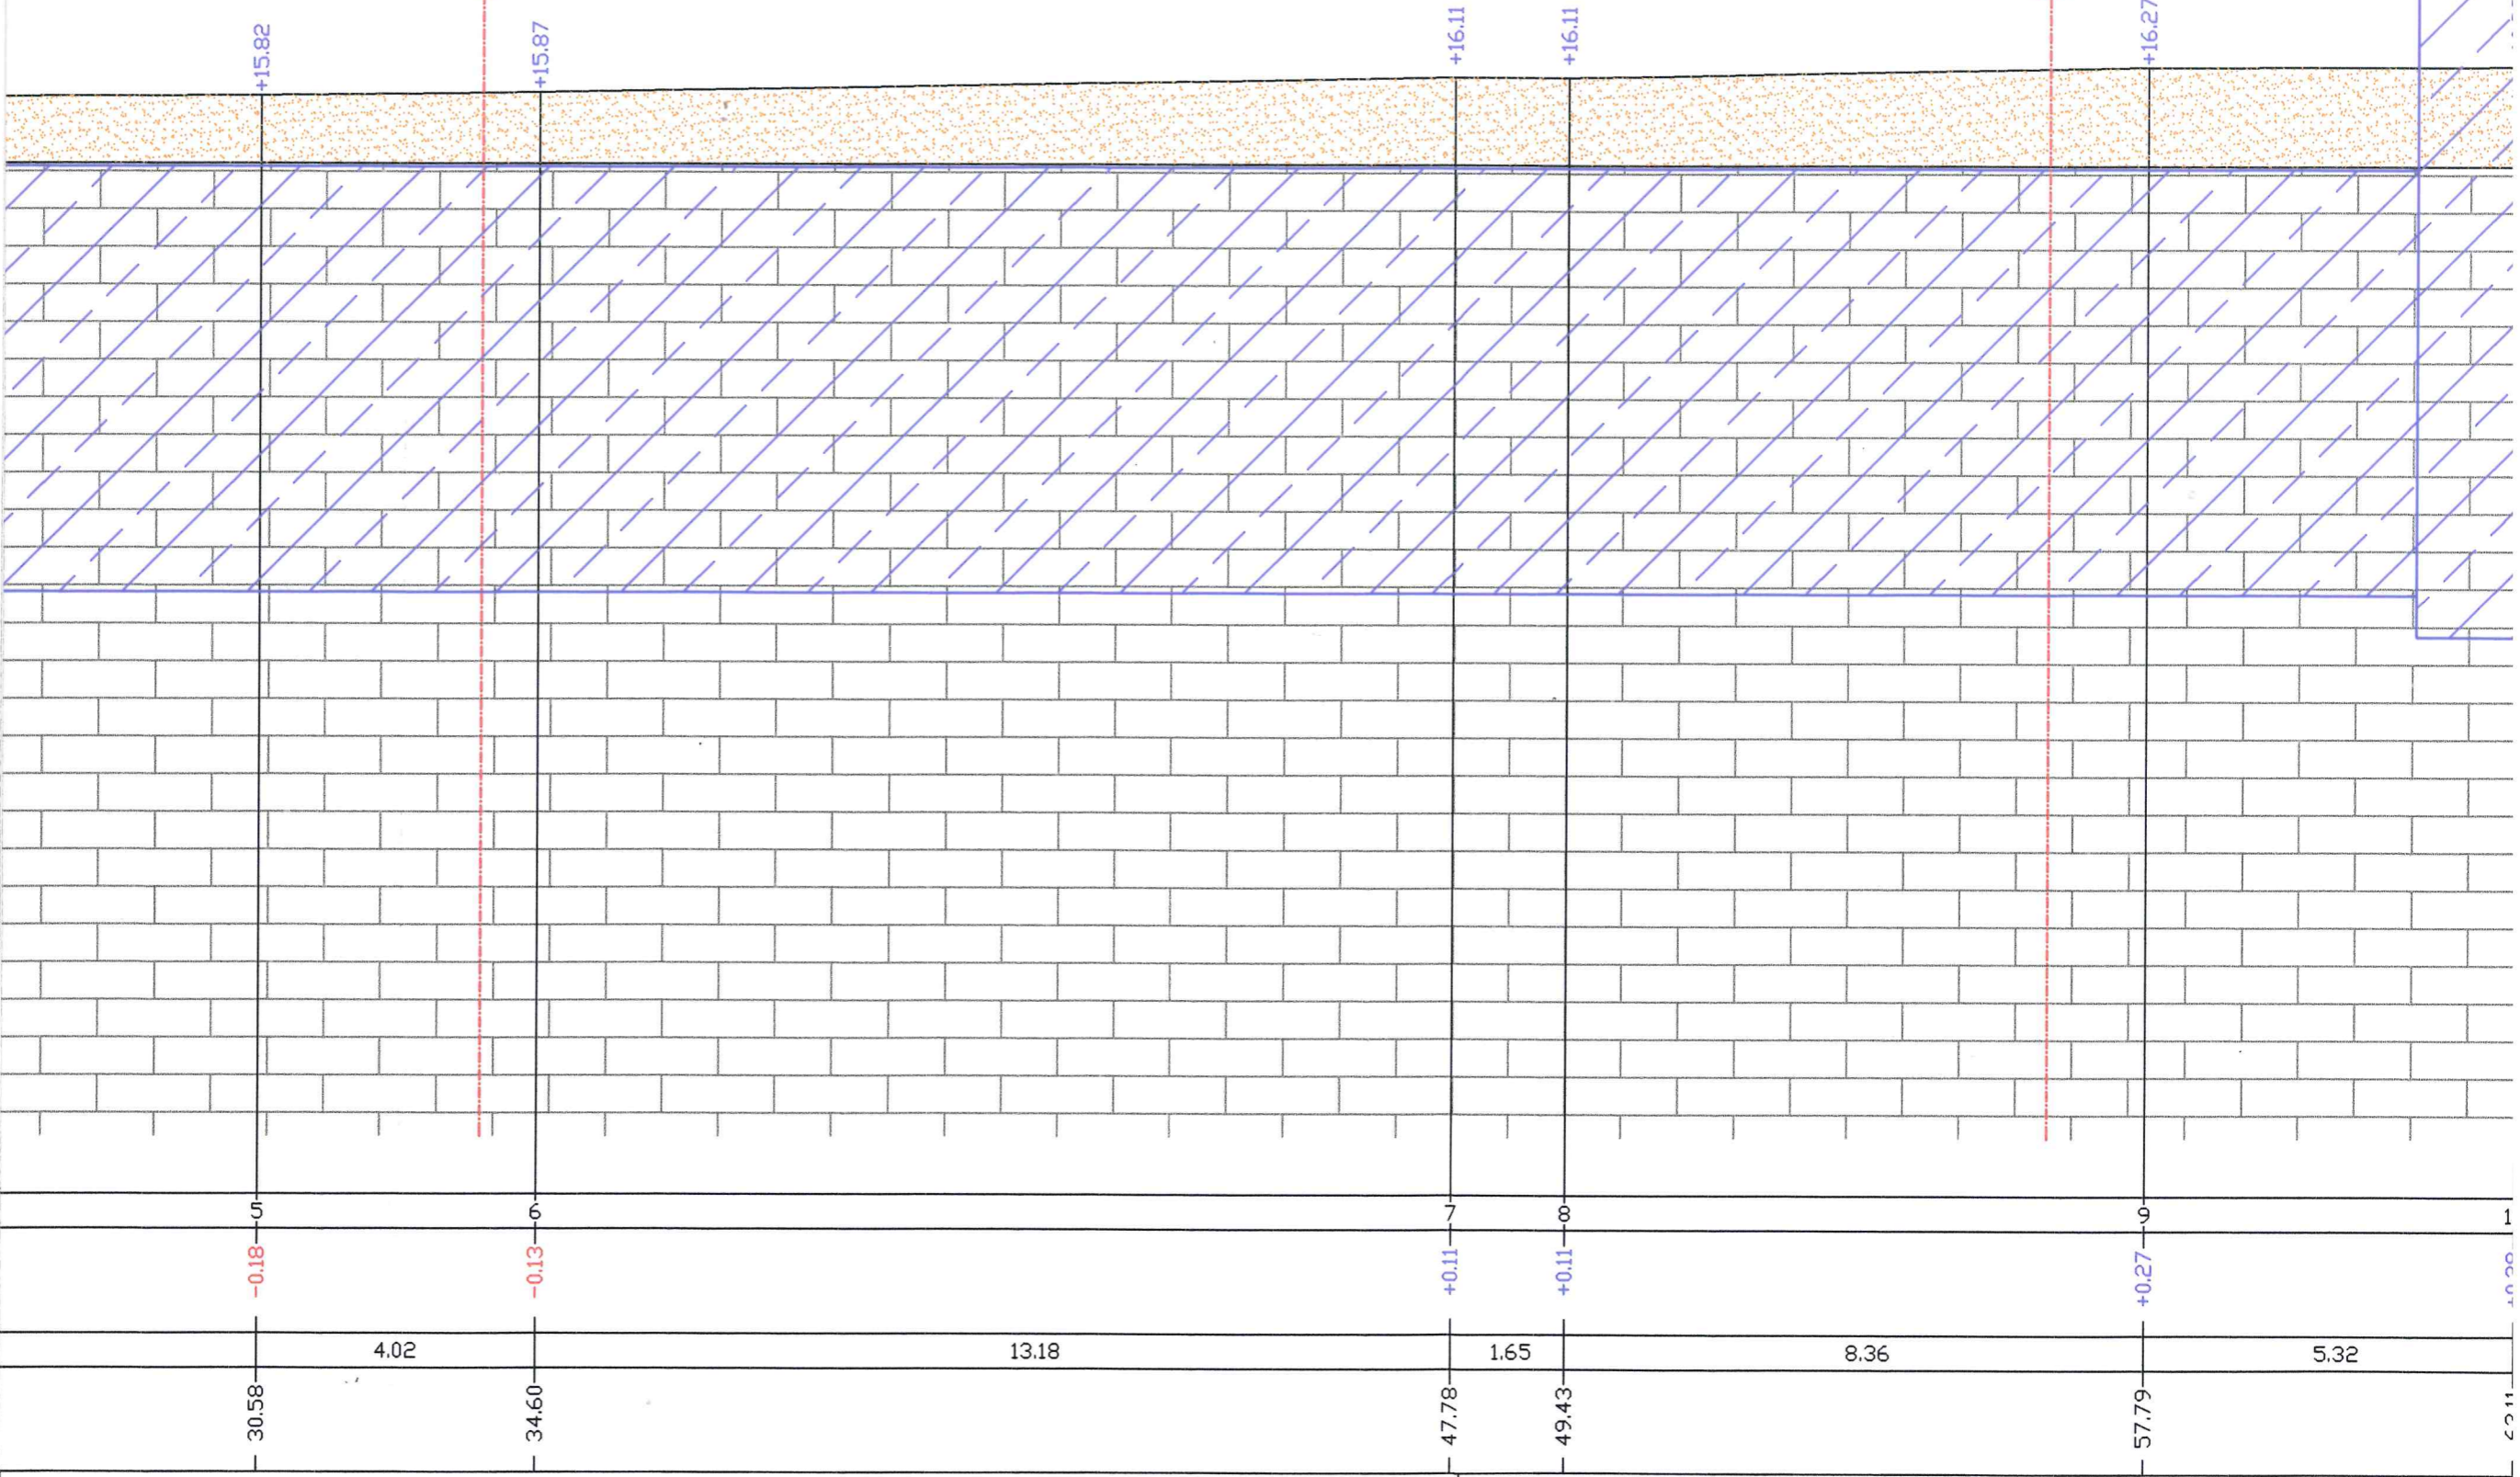

A DA

