AZIENDA OSPEDALIERE OSPEDALI RIUNITI VILLA SOFIA - CERVELLO

P.O V. CERVELLO - PADIGLIONE "A"

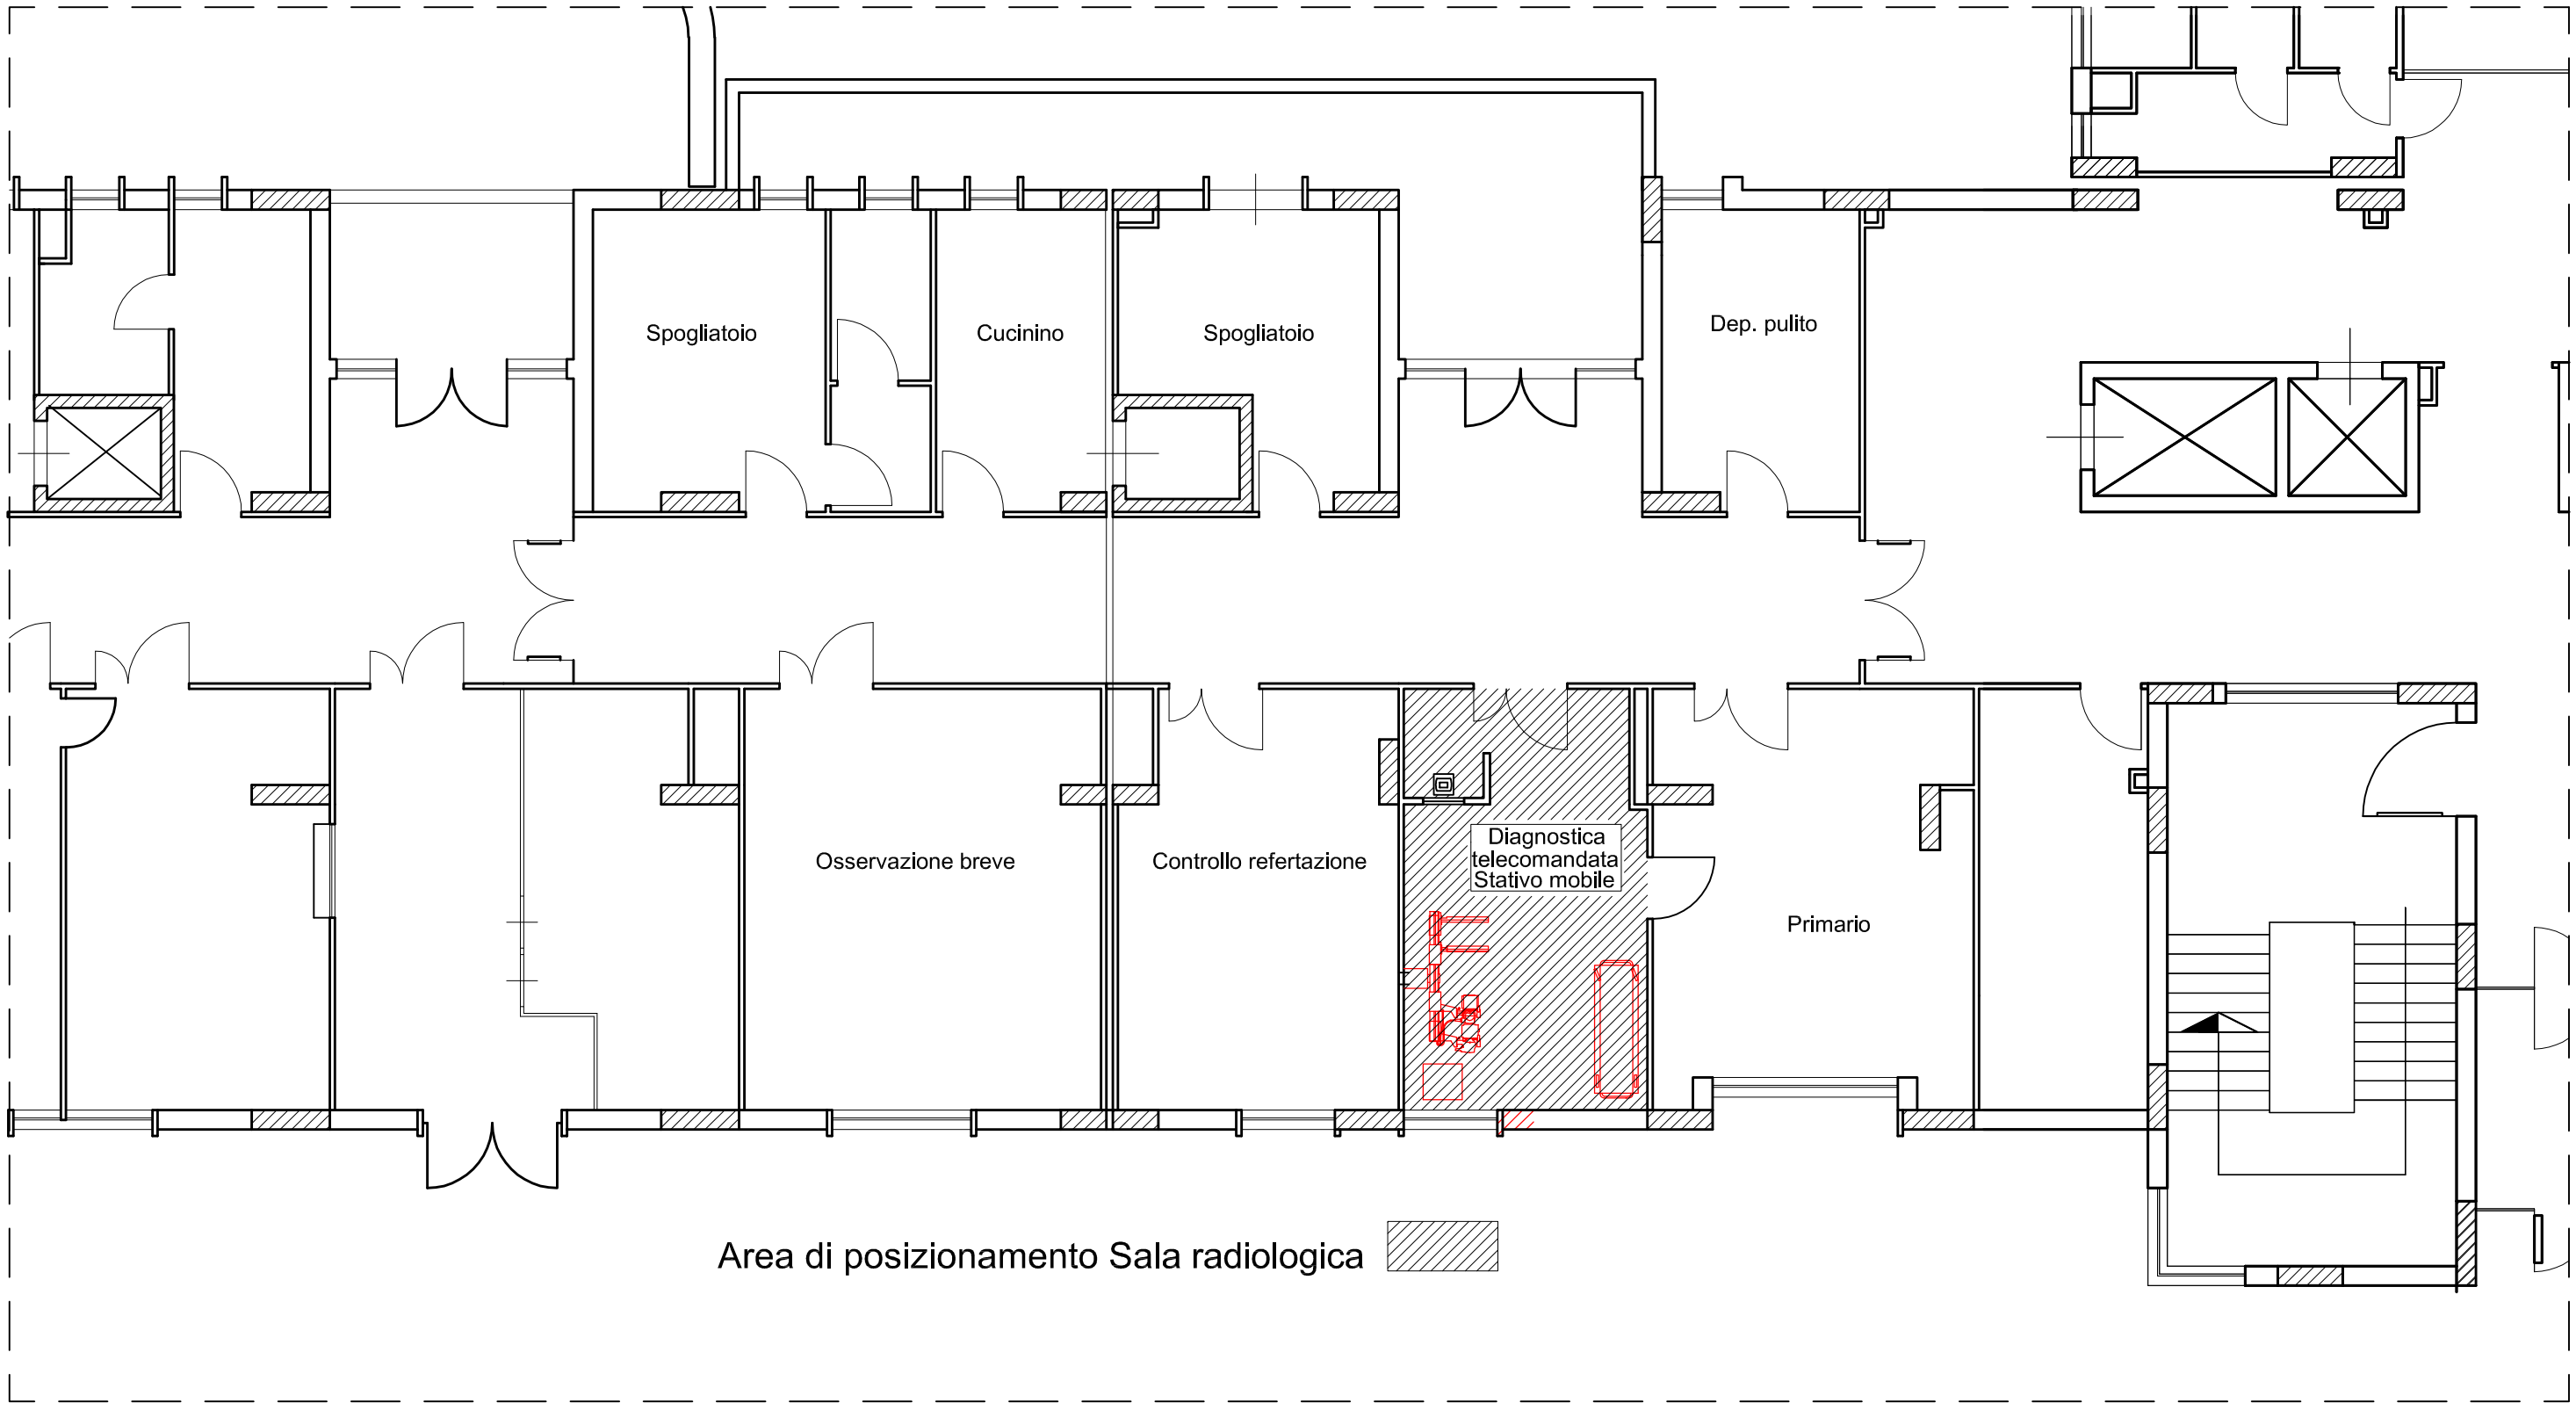

PIANO TERRA - SALA RADIOLOGICA PEDIATRICA

Scala 1:100