


AZIENDA OSPEDALIERE OSPEDALI RIUNITI VILLA SOFIA - CERVELLO

P.O V. CERVELLO - PADIGLIONE "B"

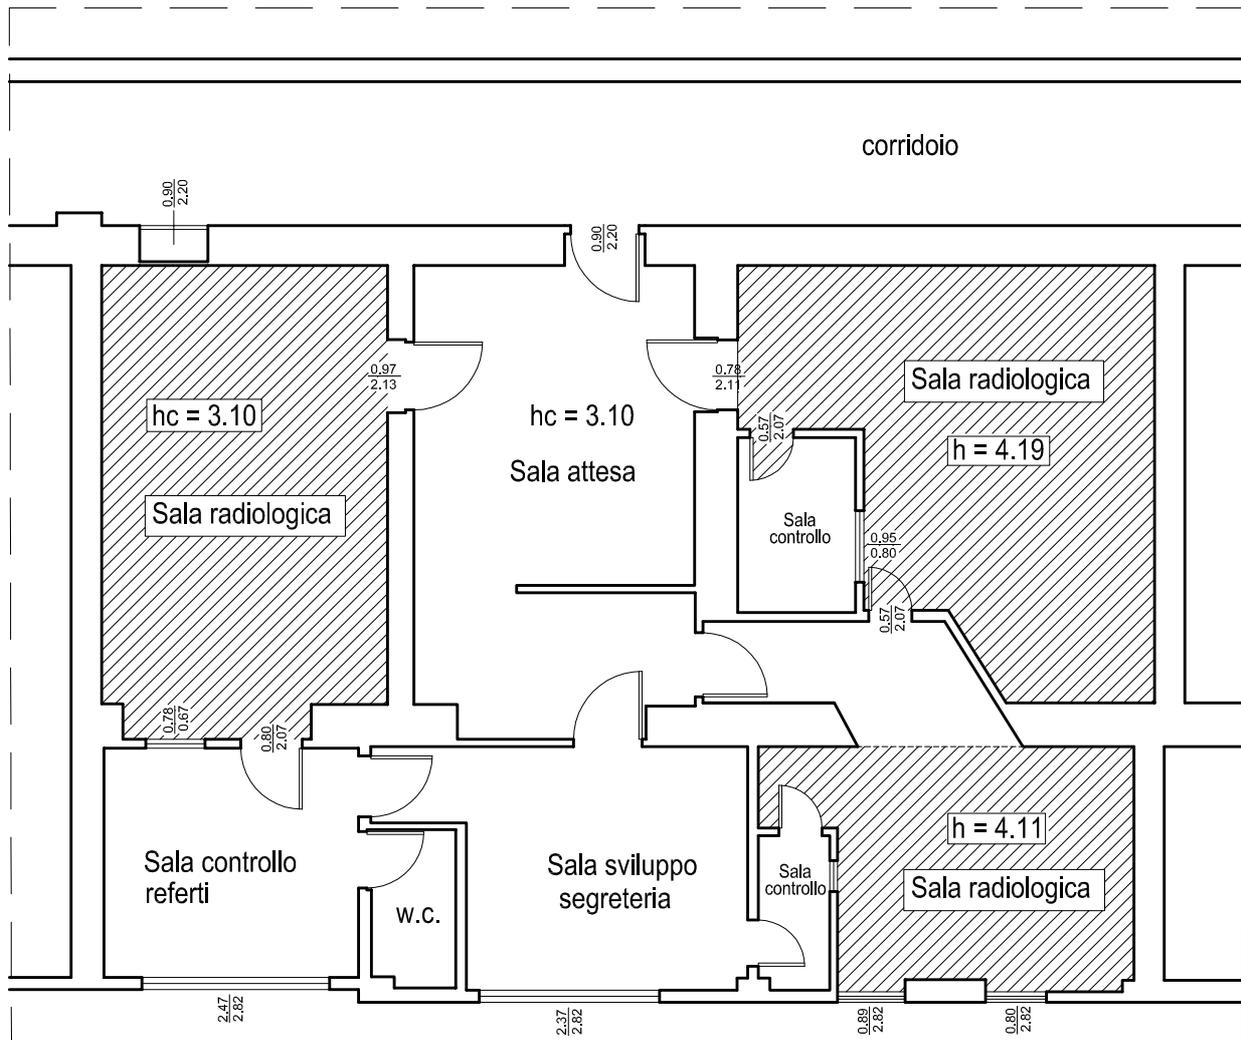

Area di posizionamento Sala radiologica

PIANO TERRA - SALE RADIOLOGICHE

Scala 1:100