


**PRESIDIO OSPEDALIERO " VILLA SOFIA "**  
**PADIGLIONE " EMERGENZE "**  
**PIANO RIALZATO**  
**STRALCIO LOCALI DESTINATI A RAGIOLOGIA**

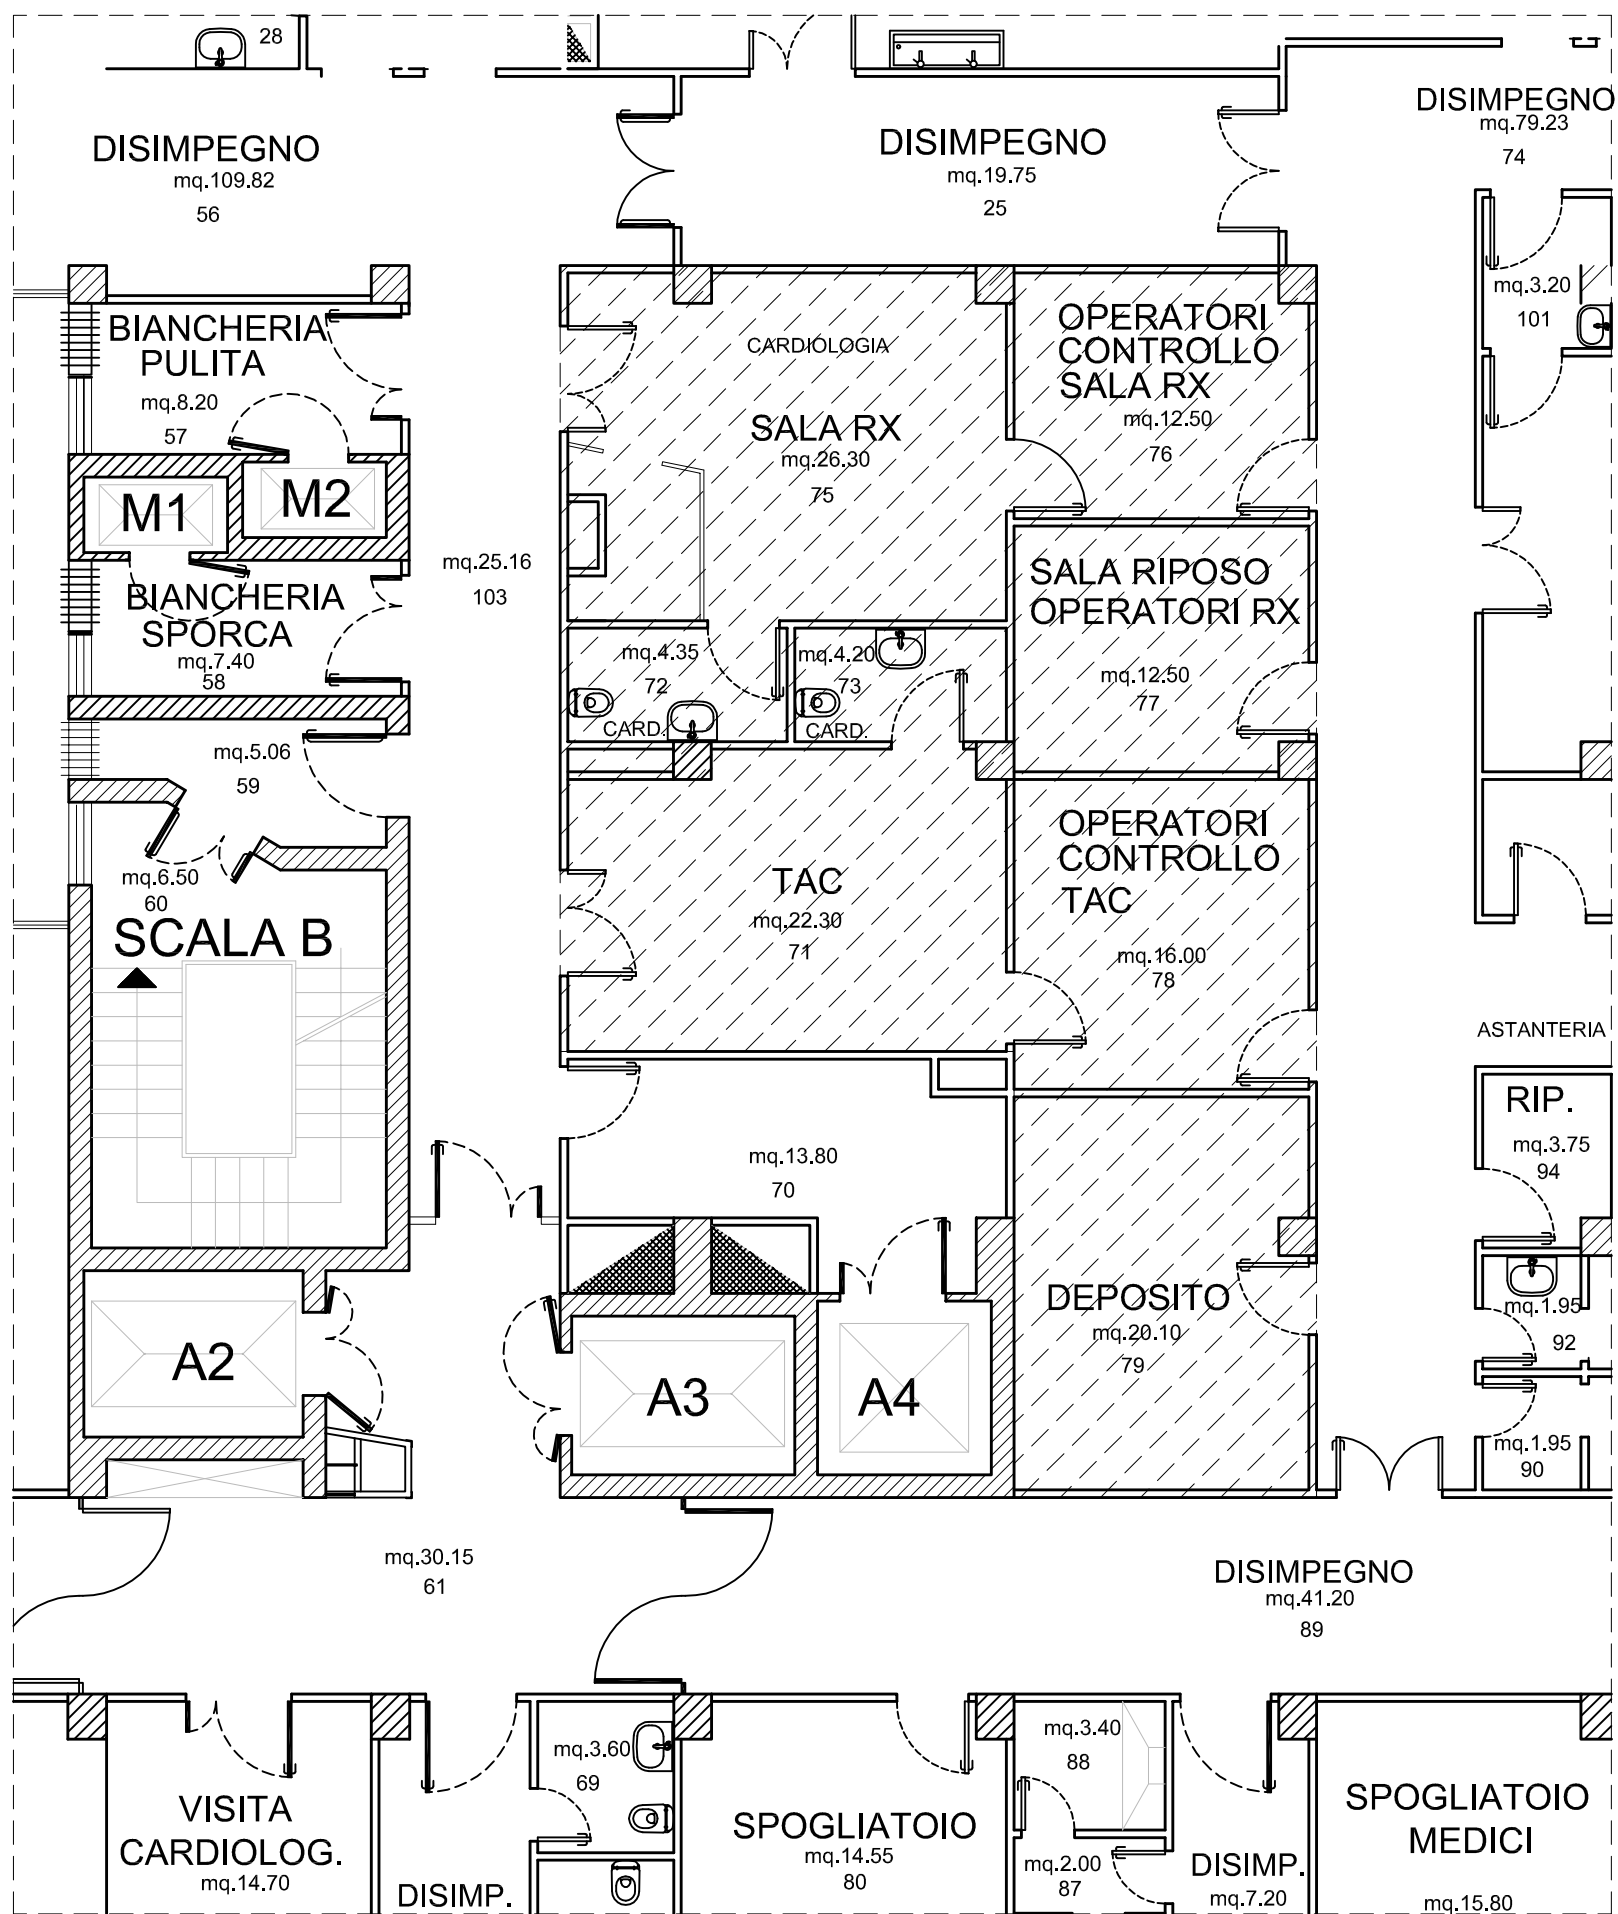

Scala 1:100