
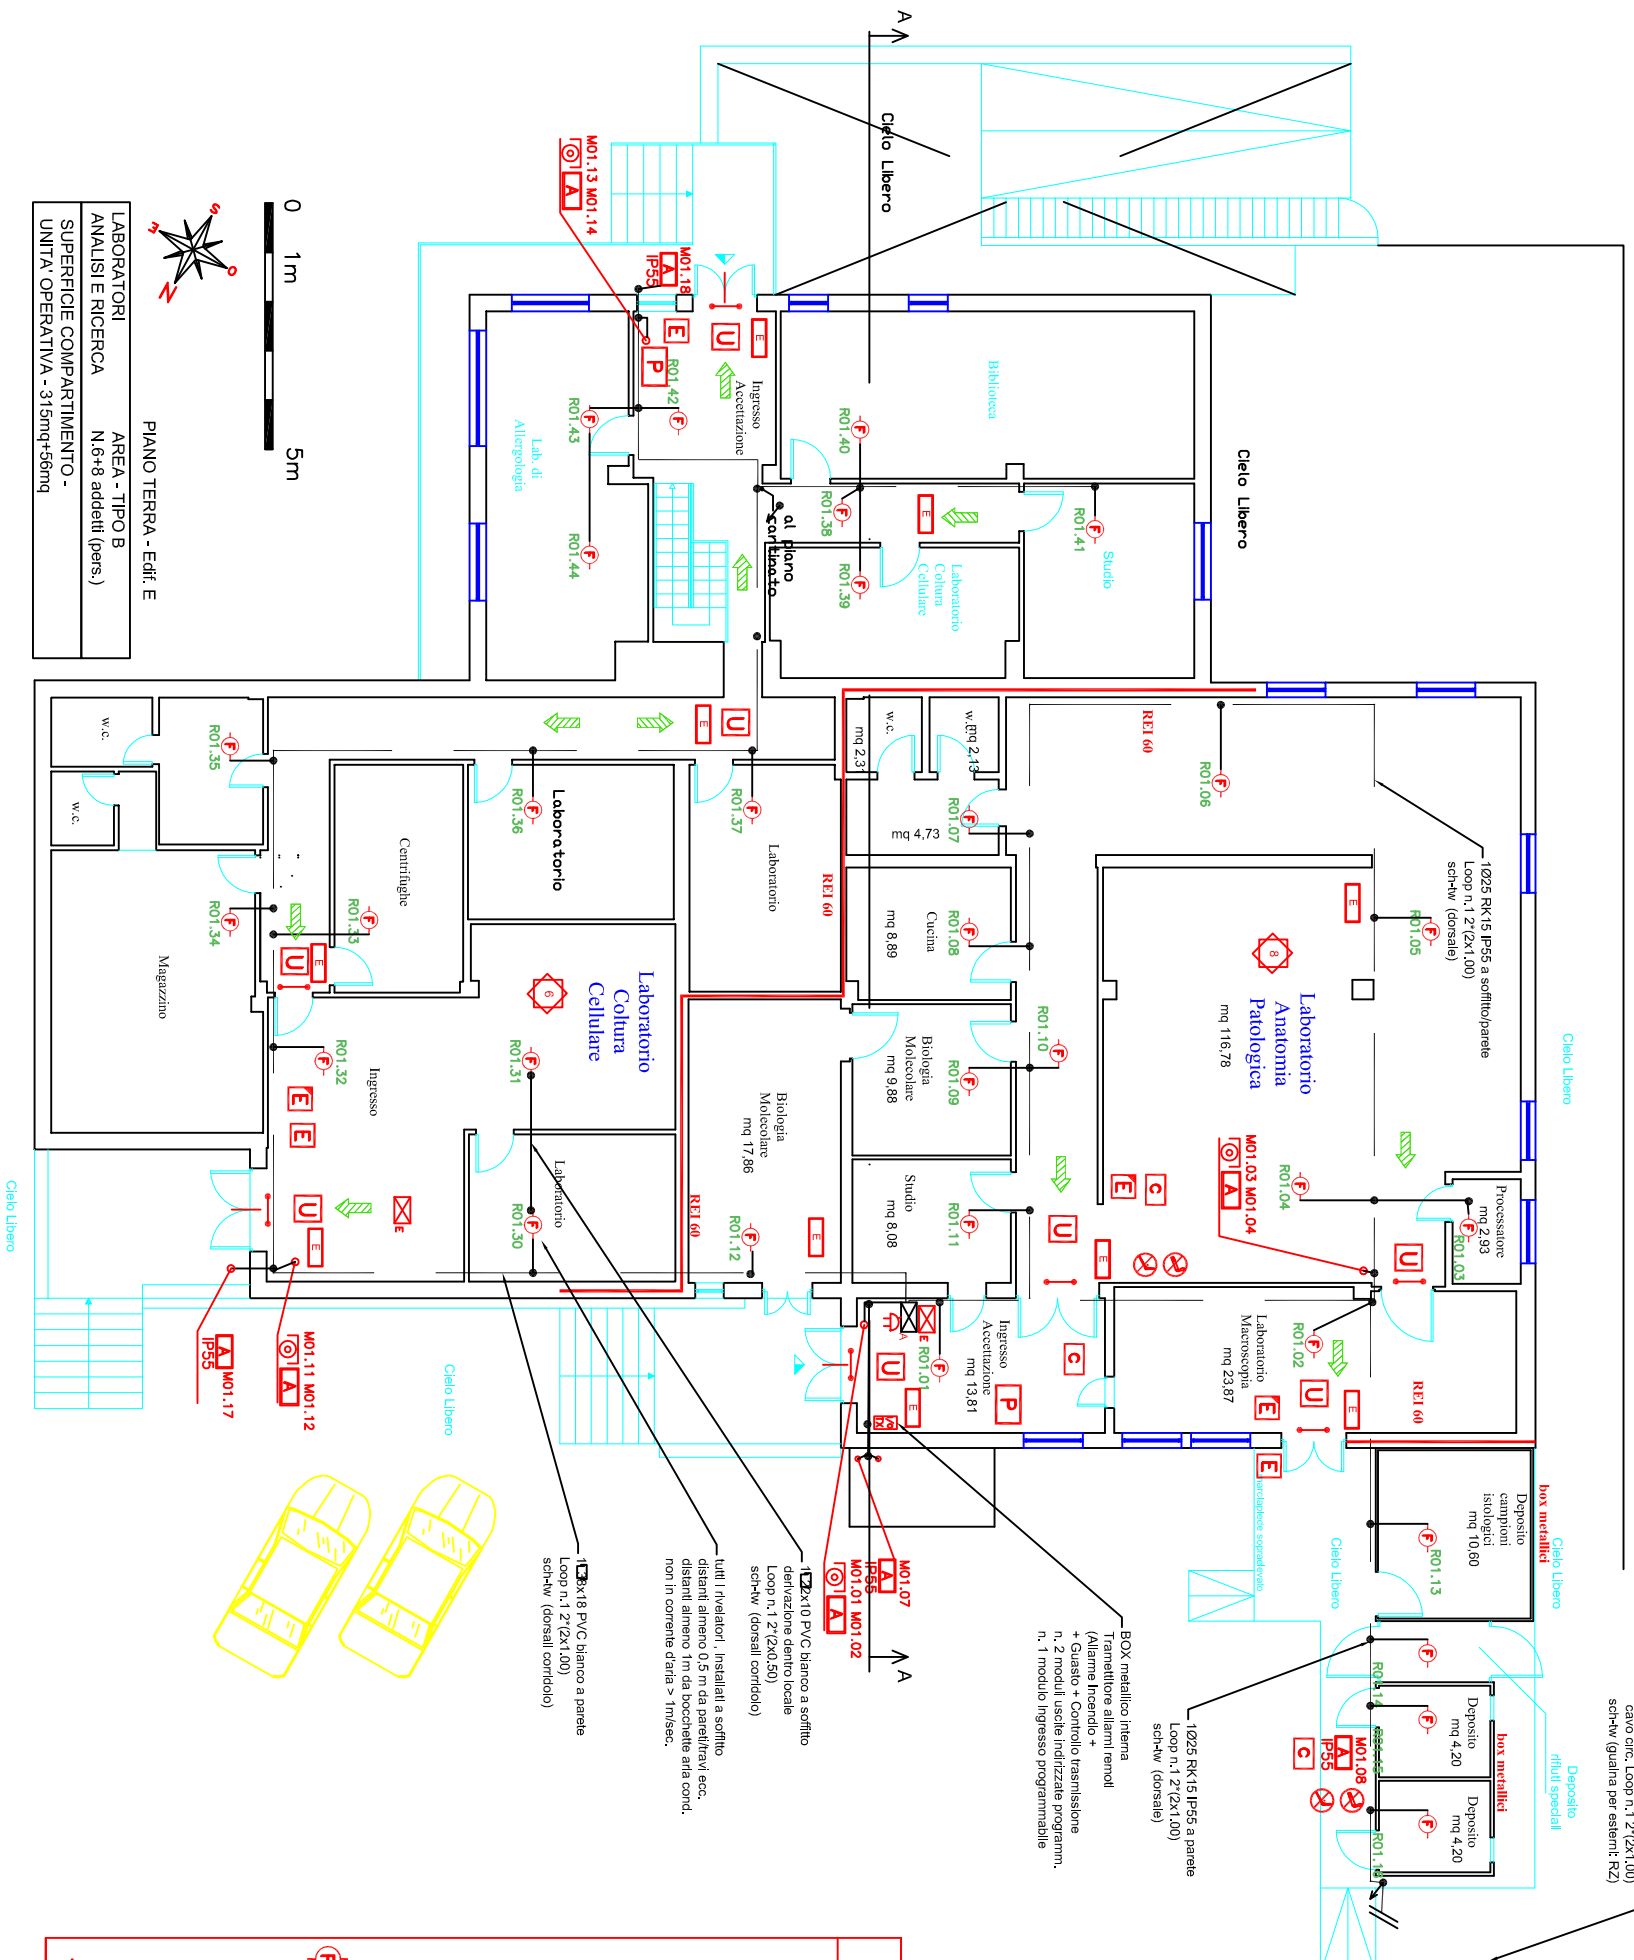


Stralcio della tavola PI-A-1 del progetto di adeguamento alle norme di prevenzione incendi del Presidio Ospedaliero "V. Cervello" vistato dal Comando provinciale dei Vigili del Fuoco di Palermo con parere favorevole n. 623 del 8.01.2013

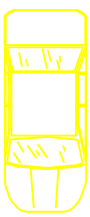

Cavioduto interrato assistente (percorso esemplificativo) cavo c.d.c., Loop n.1, 2'(2x1,100) sch-Hw (qualità per esteri: R2)

Deposito rifiuti speciali


Deposito mq 4,20

Deposito mq 4,20

1025 RK15 IP55 a parete Loop n.1, 2'(2x1,100) sch-Hw (dorsale)

1025 RK15 IP55 a soffitto/parete Loop n.1, 2'(2x1,100) sch-Hw (dorsale)

Processore mq 2,98

Anatomia Patologica mq 116,78

1025 RK15 IP55 a parete Loop n.1, 2'(2x1,100) sch-Hw (dorsale)

Tramittitore allarmi remoti (Allarme Incendio + Guasto + Controllo trasmissione n. 2 moduli uscite indirizzate programmi, n. 1 modulo ingresso programmabile)

BOX metallico interna

























EDIFICIO "8°"

La presente planimetria si fornisce al solo fine di indicare le previsioni tecniche esistenti nella "area di intervento," delle quali la ditta partecipante all'appalto deve tenere conto soltanto ai fini della predisposizione dello studio di fattibilità richiesto.

Si precisa che gli interventi connessi alle previsioni progettuali di cui alla presente tavola saranno realizzati da questa Azienda con separato appalto.

LEGENDA

	Esting. a polvere da 6 kg		Cartello Vetolo usare ACQUA
	Esting. CO2 da 5 kg		Cartello Vetolo Fumore
	Allarme UNI 45 (manichetta 25ml)		Cartello Vetolo Usare Fiamme Libere
	Allarme UNI 70 per autotampo W.F.		Cartello Uscita di Emergenza
	Montante idrico, derivazione		Cartello Gestione Emergenza
	Ventole di intercettazione gas combustibile		Cartello Direzione di Esodo
	Ventole di intercettazione gas combustibile		Cartello Pianimetria di Orientamento
	Pulsante di sblocco Porte REI A FUNGO		Direzione di esodo orizzontale
	Quadro Elettrico		Direzione di esodo verso il basso
	Centrale di rivelazione Incendio		Direzione di esodo verso l'alto
	Rivelatore GAS METANO		Porte REI - dim. utili 90x215 cm
	Rivelatore Puntiforme Ottico di FUMO		Cassa (F = Finestrato, L = Legno)
	Rivelatore Puntiforme Ottico di FUMO		Apertura a spillo nel verso dell'esodo
	Rivelatore Puntiforme Ottico di FUMO		(maniglia antipannico)
	Rivelatore Lineare Ottico di FUMO		Scatole elettriche Porte REI (elettronag. ritardato)
	Ripetitore ottico rivelatore in allarme		o Porte Scorribili - Pulsante o Timpo
	Allarme manuale incendio		Parete REI 120
	Allarme INCENDIO sirena + lampeggiatore		Affollamento presente (n. persone)
	Allarme INCENDIO Campi bodemo 6"		Ingresso di Locali
	Illuminazione di emergenza		Imp. Faso Estinzione - Automatico
	Diffusione Allarmi con Altoparlanti (CD EN 60949)		Estinguente: GI = Gas Inerte
	Moduli di tenuta porte REI a poggiatesta		Estinguente: WM = Acqua Nebulizzata
	Moduli comandi d'alto Genl. di rivelazione		