


**Comune di Palermo**

**Azienda Ospedaliera**  
**"Ospedali Riuniti Villa Sofia - R. Cervello"**  
 Sede Legale Viale Strasburgo n.233 - 90146 Palermo

**Unità Ospedaliera Prestito - "R. Cervello"**  
 Via Trabucco n.180 - 90146 Palermo  
 Comando Prov. P.V. di Palermo - Prov. n.2654

**Adeguamento alle Norme di Prevenzione Incendi**  
**PROGETTO ESECUTIVO**  
**Sistema di Rivelazione Incendi**  
**Padiglioni "A", "B", "C", "Z"**  
**Sistema di Diffusione Sonora per Evacuazione**  
**Padiglioni "A", "B", "C", "Z"**  
**Presidio Ospedaliero "R. Cervello"**  
**Sede Operativa, Via Trabucco, n. 180 - 90146 Palermo**

**RIVELAZIONE INCENDI**

Edificio - "A"  
 Piano CANTINATO (-1)  
 Impianto Rivelazione Incendi  
 Destinazioni D'uso

**Tav. R-A-1**

Scale: 04

VARI: VARI

Progettista: **Ing. Nicola Cipolla**

Disegnista: **Ing. Nicola Cipolla**


Collaboratore: **Ing. Nicola Cipolla**

Scala: **VARI**

Numero: **04**

Integrati: **CIPOLLA E ASSOCIATI**

Indirizzo: **Viale Trabucco, n. 180 - 90146 Palermo**  
 Tel: 091 265454 - Fax: 091 265455 - Web: www.cipolla.it

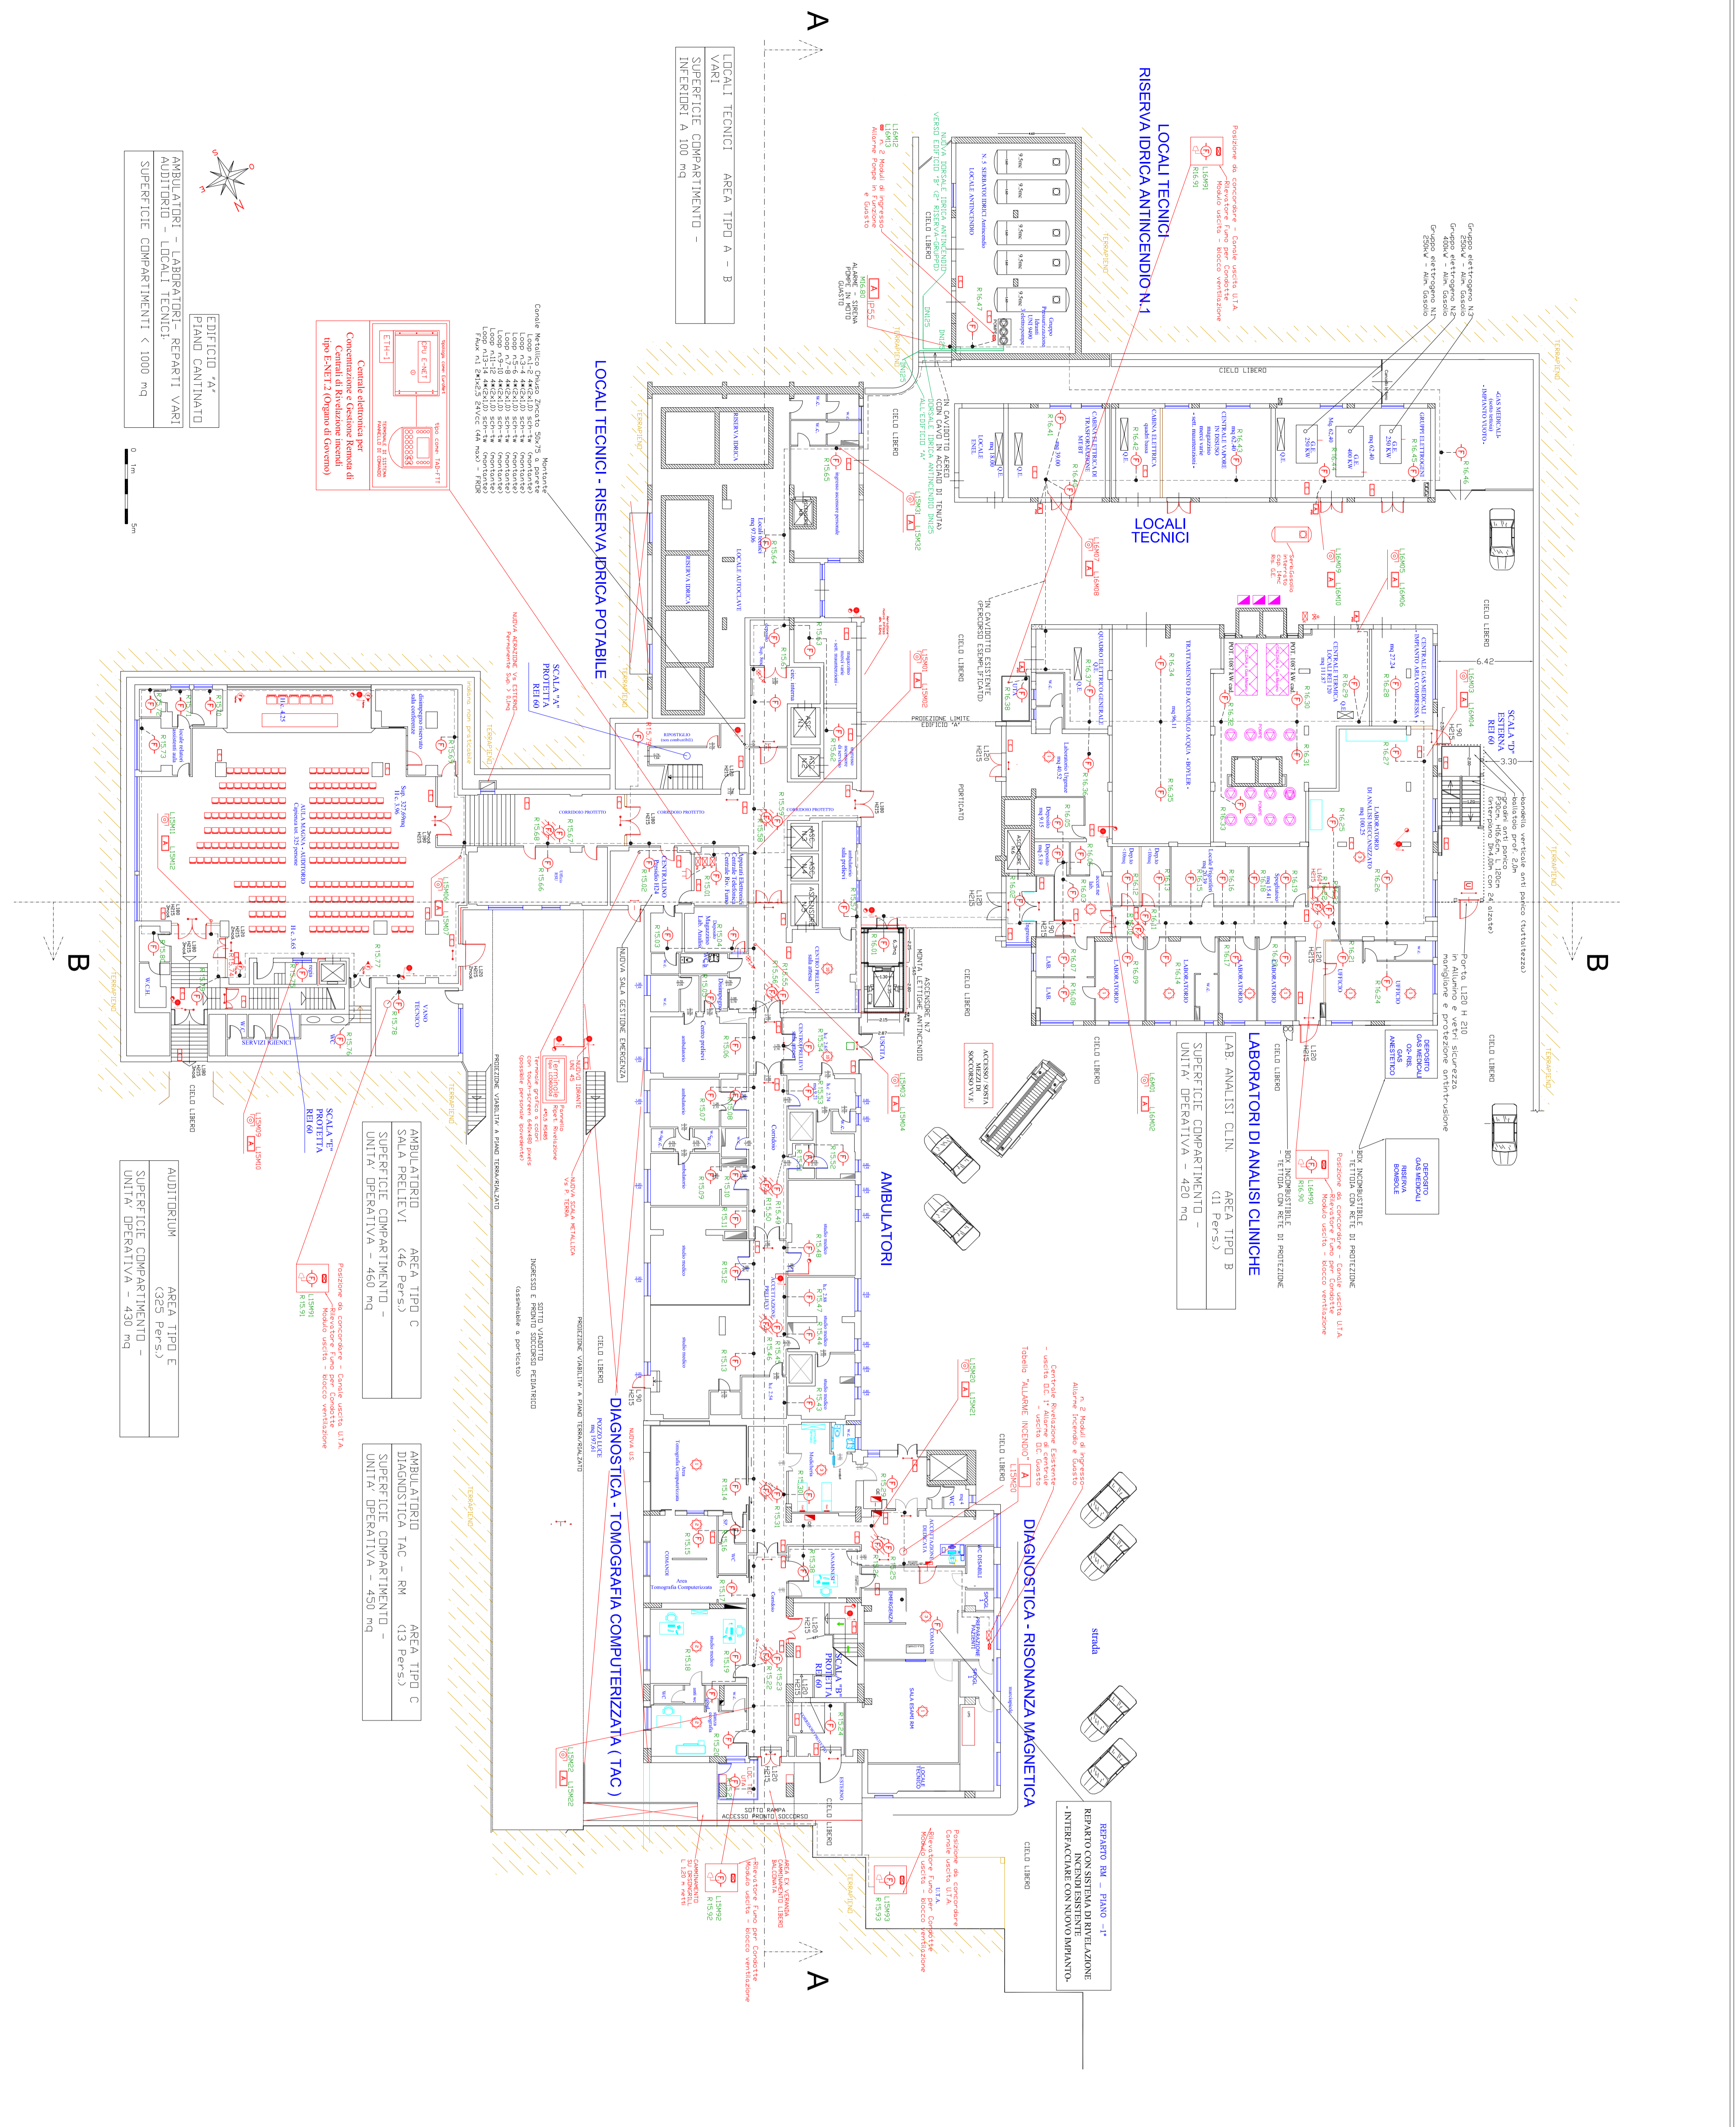










