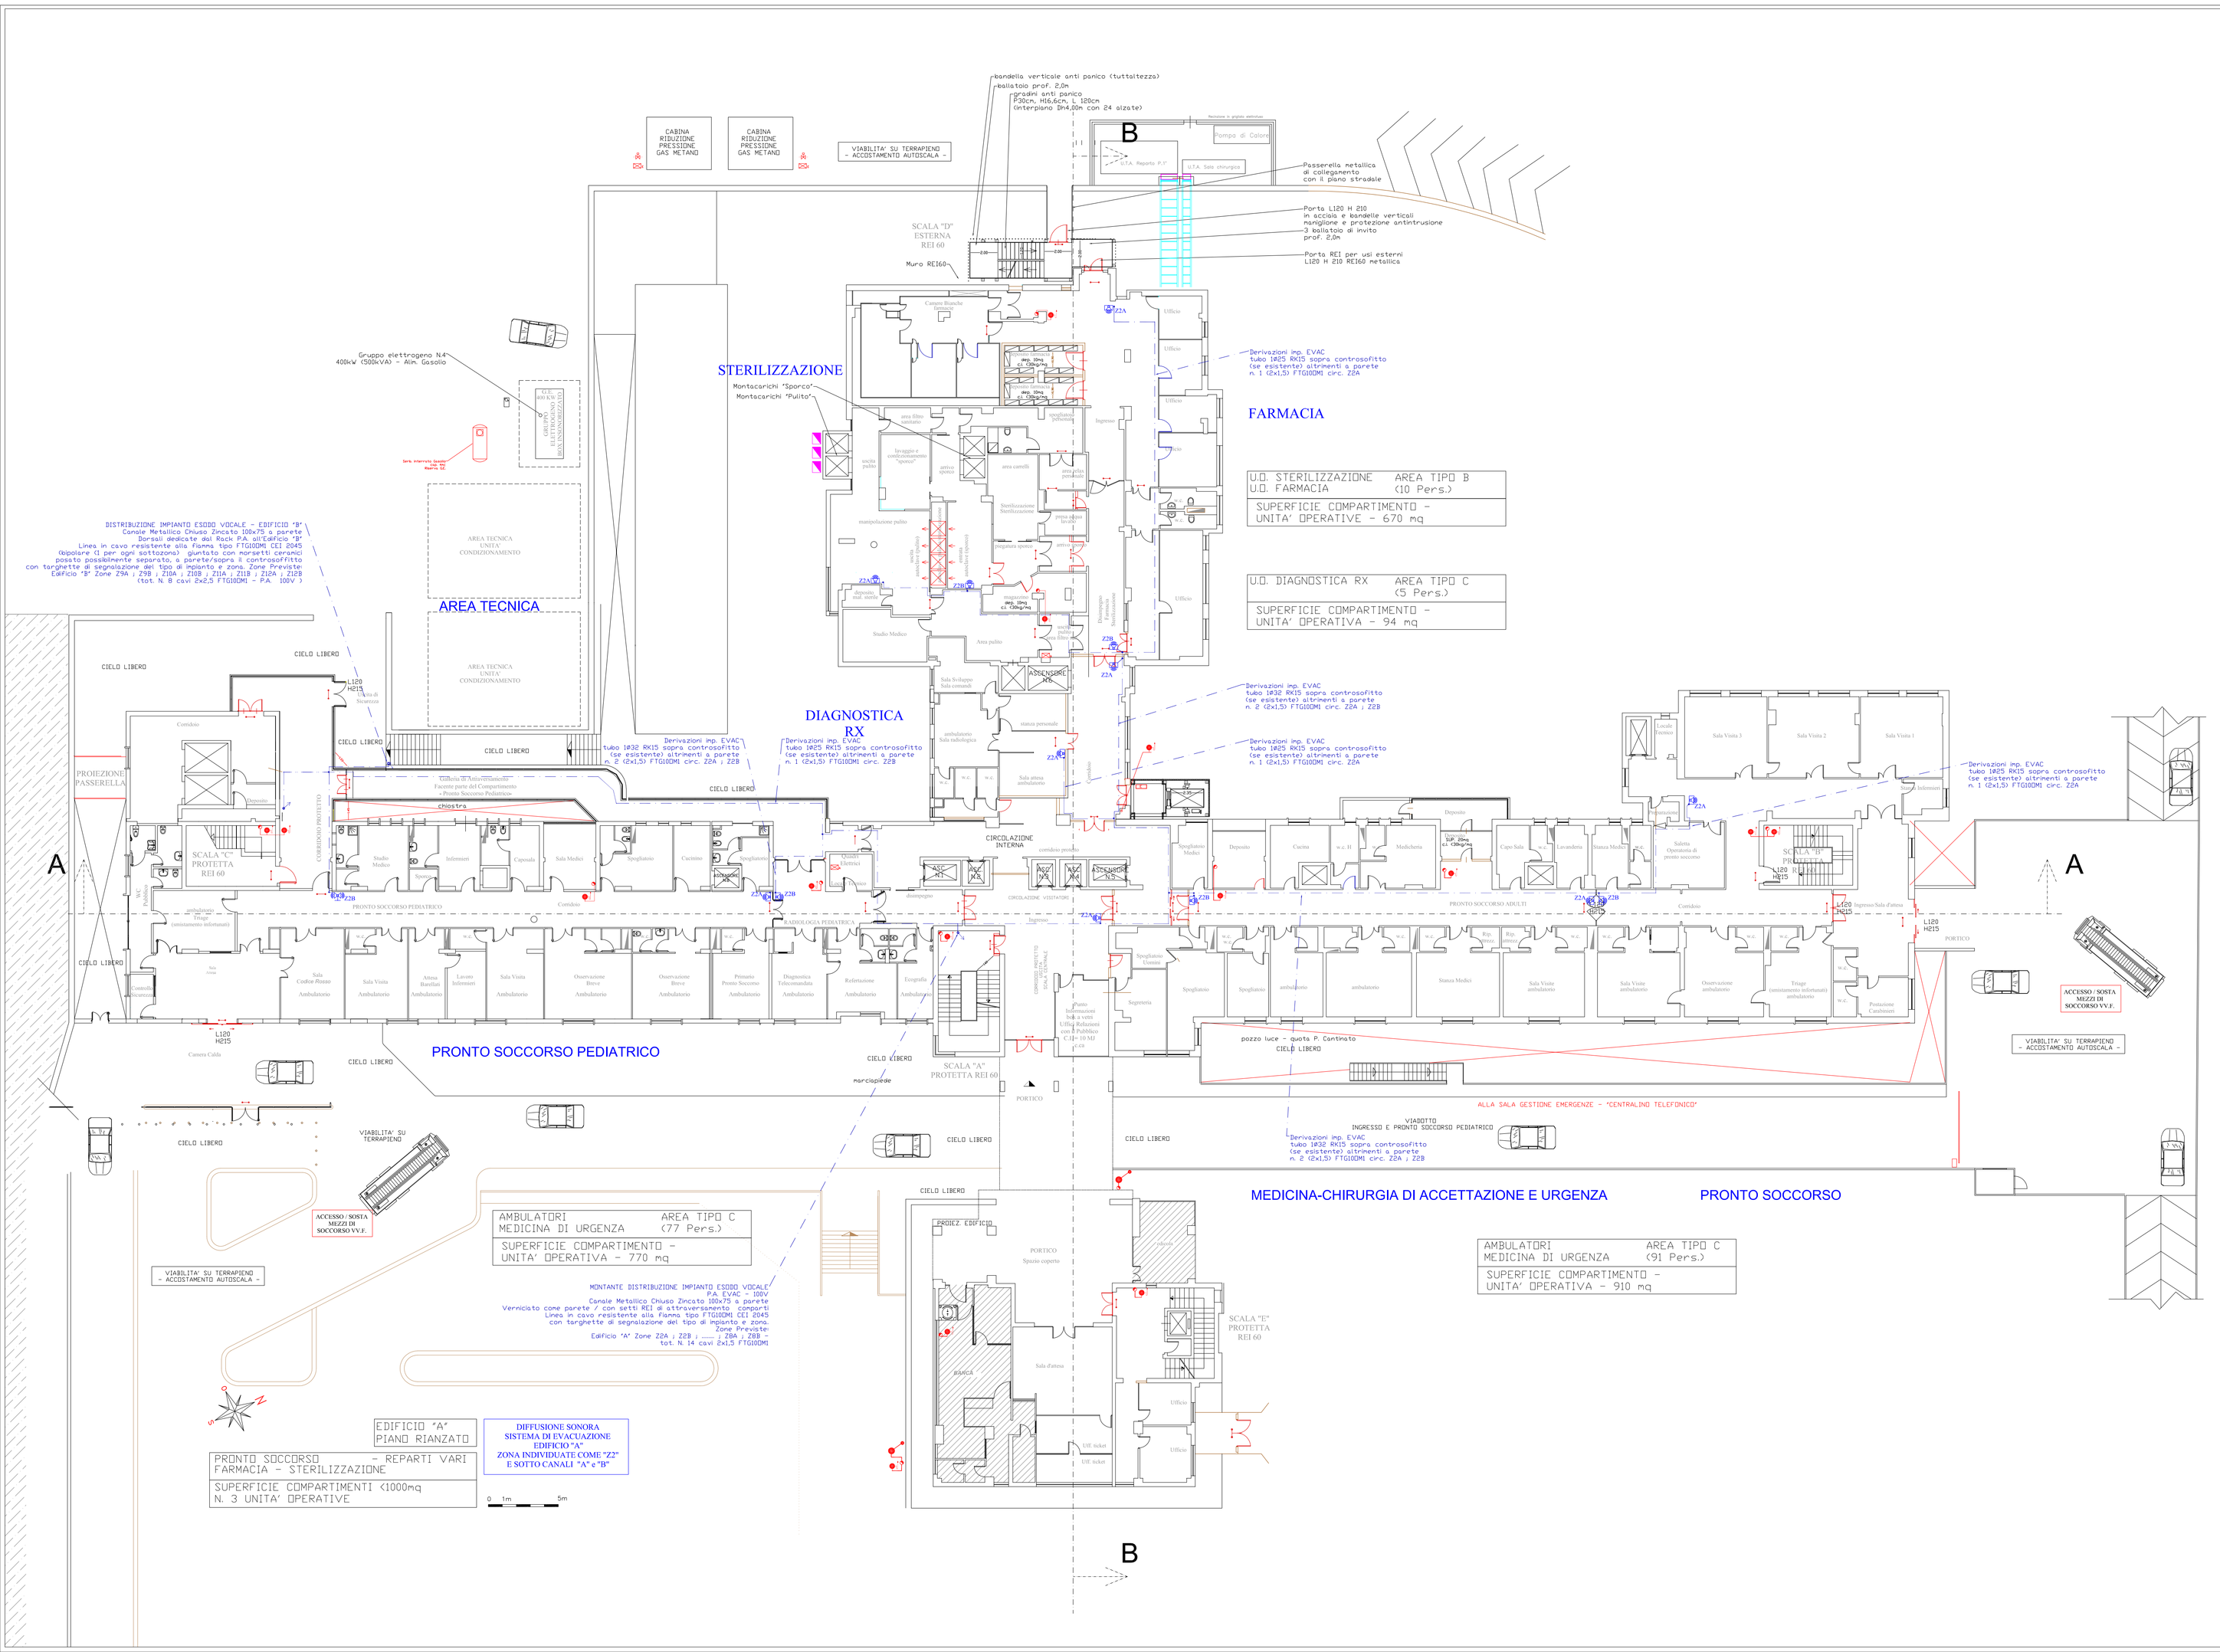

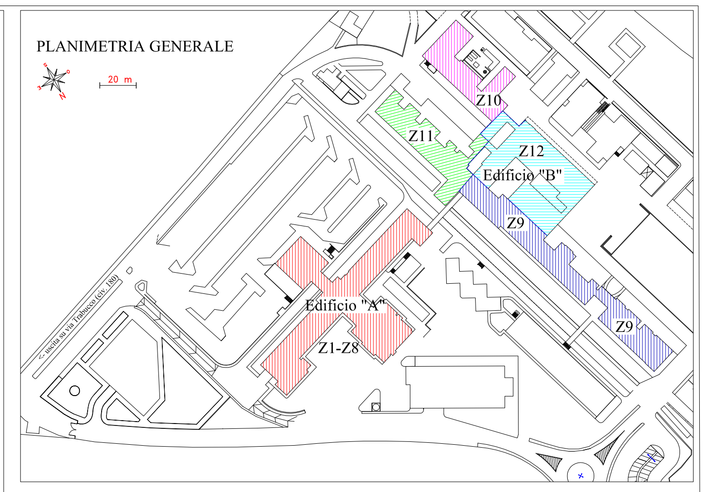

LEGGENDA

- Diffusione Sonora - unidirezionale
  Proiettore da parete unidirezionale (EN60849)
  Pn 20W - Press. Sonora (SPL) (Pnom/1m) = 103dB
  Sensibilità (1W/1m) = 90dB, Angolo Dispersione (2kHz) = 90°
- Diffusione Sonora - bidirezionale
  Proiettore da parete bidirezionale (EN60849)
  Pn 20W (10+10) - Press. Sonora (SPL) (Pnom/1m) = 100dB
  Sensibilità (1W/1m) = 87dB, Angolo Dispersione(2kHz)=2x110°
- Diffusione Sonora - a cassetta da parete
  Diffusore a cassetta da parete (EN60849)
  Pn 6W - Press. Sonora (SPL) (Pnom/1m) = 98dB
  Sensibilità (1W/1m) = 91dB, Angolo Dispersione (2kHz) =130°
- Postazione microfonica (EN60849)
  postazione remota digitale con tastiera 12 zone
  con segnalatori di stato sistema e pulsanti di attivazione
  microfono dinamico a stelo flessibile
- PA — Sistema Integrato di Evacuazione Sonora - EN60849
  n 1 Rack 19" con portello a vetro - cartellonistica
  n 1 gestore sistema modulare (CPU, IN / OUT, / ecc)
  n 2 controller di linea (compressive 12 zone doppie)
  n 1 amplificatore finale (1000W picco)
  postazione microfonica di emergenza
  Batterie / UPS / 24Vdc - seconda sorgente (30') interconnessione PC / USB / Rivelazione Incendio distributore di rete sotto G.E. (Linee privilegiate)
- Distribuzione Diffusione Sonora
  Linea in cavo resistente alla fiamma tipo FTG10OM1 CEI 2045 (Colpore (1 per ogni sottozona) giuntato con morsetti ceramici e posto possibilmente separato, con Tubazione RX15 sopra il controsoffitto o altrimenti a parete
  + targhette di segnalazione del tipo di impianto e zona

Comune di Palermo

Azienda Ospedaliera
"Ospedali Riuniti Villa Sofia - V. Cervello"
Sede Legale Viale Strasburgo n.233 - 90146 Palermo

Unità Ospedaliera Presidio - V. Cervello"
Via Trabucco n.180 - 90146 Palermo
Comando Prov. VV.F. di Palermo - Prat. n.24634

Adeguamento alle Norme di Prevenzione Incendi
PROGETTO ESECUTIVO
Sistemi di Rivelazione Incendi
Padiglioni "A"; "B";"C"; "D"; "E"; "8"; "F"
e
Sistema di Diffusione Sonora per Evacuazione
Padiglioni "A" e "B"
Presidio Ospedaliero "V. Cervello"
Sede Operativa, Via Trabucco, n. 180 - 90146 Palermo

DIFFUSIONE SONORA - EVAC

Edificio – "A"
Piano TERRA
Impianto EVAC
Destinazioni D'Uso
..

Tav.
EV-A-2

Revisione
04

Progettista: Ing. Nicola Cipolla	Disegn.	Scala: VARIE
Committente	Controllo emissione	Data: .....
File name		
Note		

CIPOLLA E ASSOCIATI
Impianti antincendio elettrici e di protezione
Viale Lazio, 64 - 90144 Palermo
Tel /Fax 091 220556 - cell. 347 7277147