

PLANIMETRIA GENERALE

LEGGENDA

- Edificio Sonora - "Sottostruttura"
- Protezione ed Evacuazione Incendi
- Protezione ed Evacuazione Incendi

Comune di Palermo

Azienda Ospedaliera
"Ospedali Riuniti Villa Sofia - V. Cervello"
Sede Legale Viale Strasburgo n. 233 - 90146 Palermo
Unità Ospedaliera "Presidio - V. Cervello"
Via Trabucco n.180 - 90146 Palermo
Comando Prov. P.T.E. di Palermo - Prot. n.26654

Adeguamento alle Norme di Prevenzione Incendi
PROGETTO ESECUTIVO
Sistemi di Rivelazione Incendi

Edificio - "A"
Piano SESTO
Impianto EVAC
Destinazioni D'Uso

Tav.
EV-A-8
Revisione 04


Progettista
Ing. Nicola Cipolla

Dopo
Scafo
VARIÉ

Completamento
Condizionamento
Data

Firma
GIROLAMO E ASSOCIATI

Viale Lazio, 64 - 90148 Palermo
Tel. 091 220056 - Fax 091 247277147

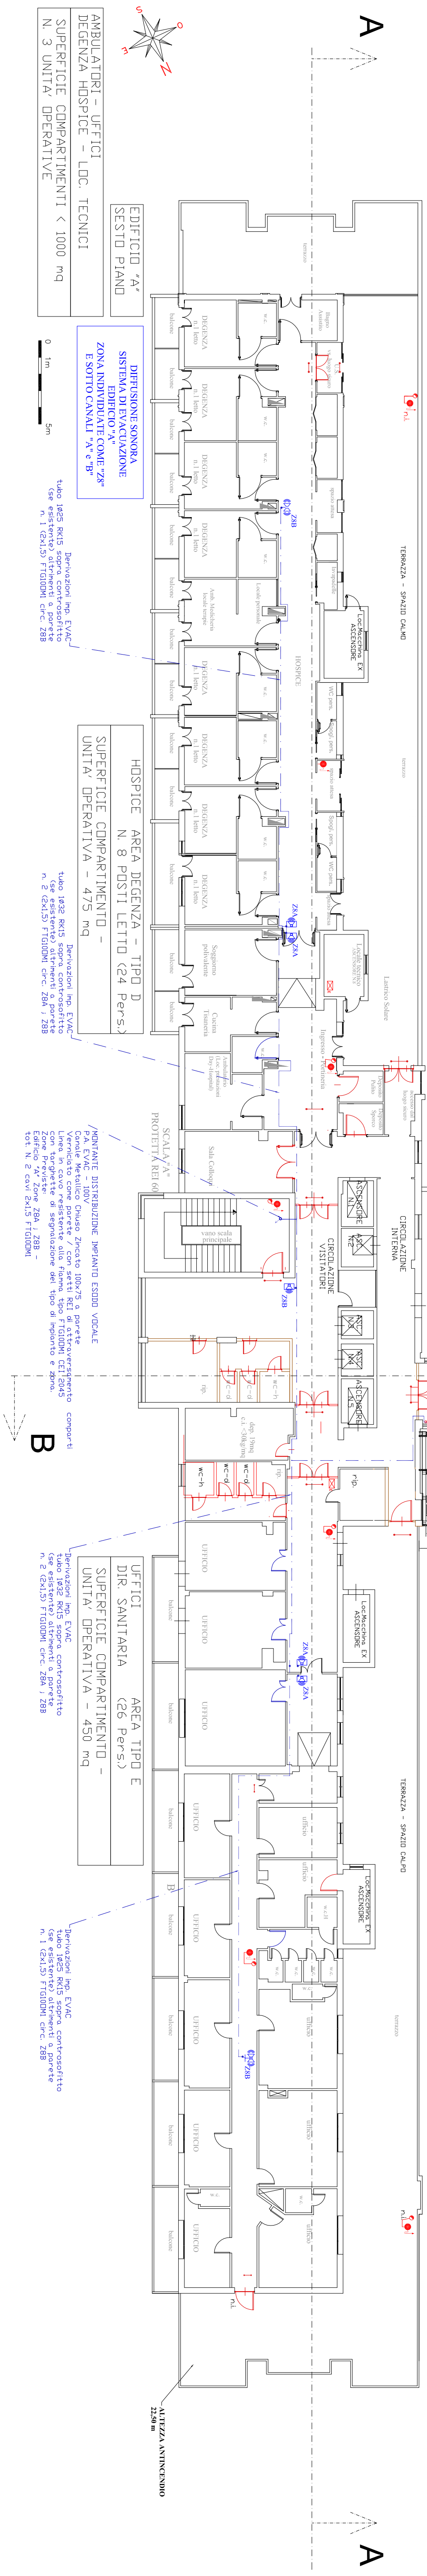

EDIFICIO "A"
SESTO PIANO

HOSPICE - AREA DEGENZA - TIPO D
N. 8 POSTI LETTI (24 Pers.)
SUPERFICIE COMPARTIMENTO -
UNITÀ OPERATIVA - 475 mq

UFFICI - AREA TIPO E
DIR. SANITARIA (26 Pers.)
SUPERFICIE COMPARTIMENTO -
UNITÀ OPERATIVA - 450 mq








