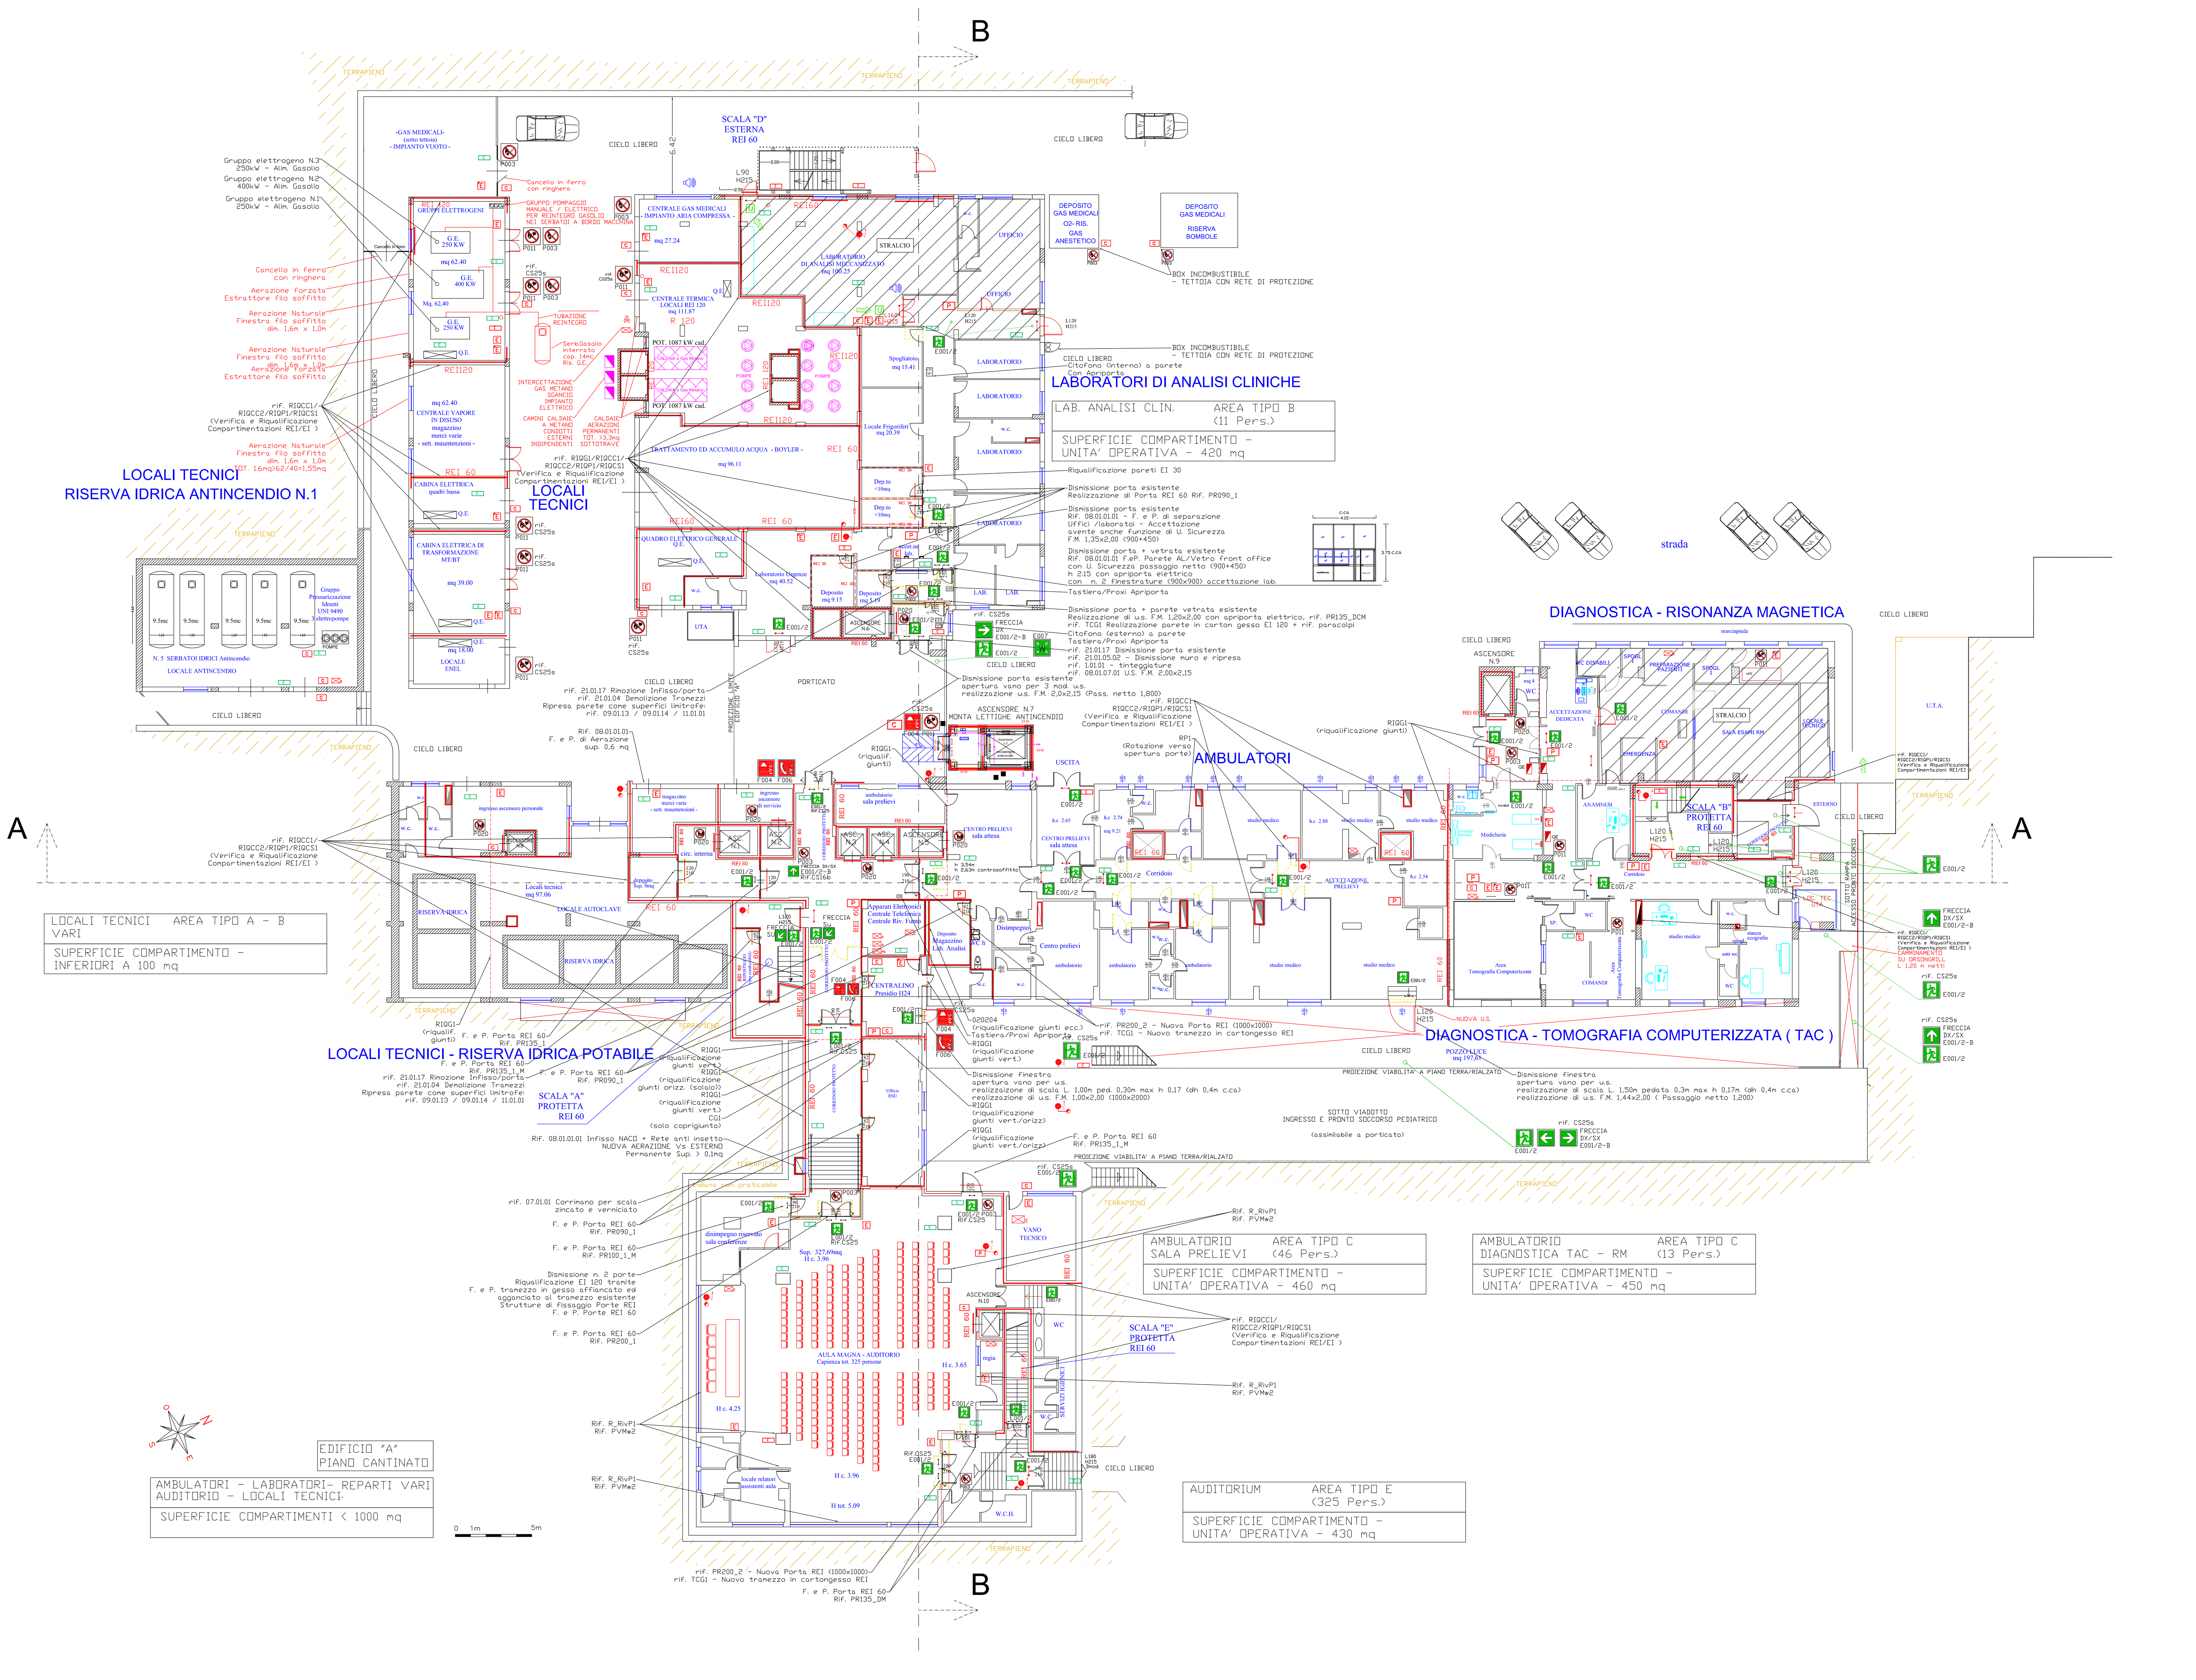

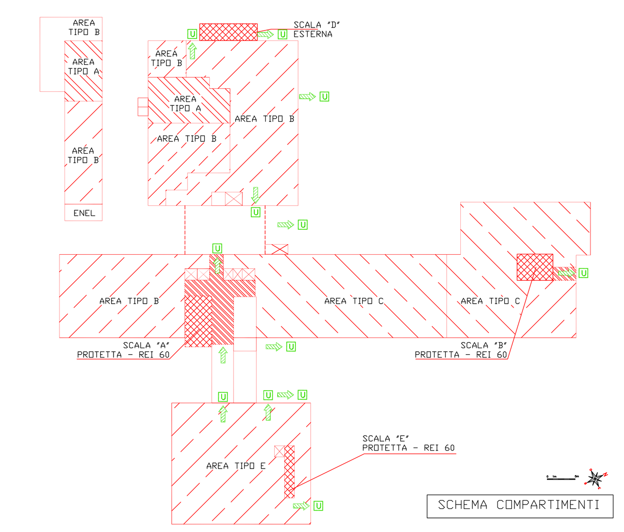

LEGGENDA

- E = Cartello Estintore a polvere da 6 kg C.E. 21A 144BC (Iso 7010: F001)
- E = Cartello Estintore a CO2 da 5 kg C.E. 89BC (Iso 7010: F001)
- = Cartello Idrante (Iso 7010: F002)
- Attacco UNI 70 per autopompa VV.F.
- Valvola di intercettazione gas automatica + manuale
- Quadro Elettrico
- Centrale di rivelazione Incendio
- Cartello Pulsante di allarme Manuale (Iso 7010: F005)
- CIT Controllo Accessi Citofono con comando apriporta
- APR Controllo Accessi Tastiera/Lettore Carte per comando apriporta
- rif. 21.01.17 Rimozione Infisso/porta
  rif. 21.01.04 Demolizione Muri/Tramezzi
  Ripresa parete come superfici limitrofe:
  rif. 09.01.13 / 09.01.14 / 11.01.01
- E illuminazione di emergenza
- 90 210 Porte REI – dim. passaggio 90x210 cm
- Apertura a spinta nel verso dell'esodo (maniglione antipanico)
- REI/EI 30/60/120 Pareti REI/EI – Verifica e Riqualificazioni
- Cartello Telef. diretto Emergenza (Iso 7010: F006)
- Cartello Attrezzature Antincendio (Iso 7010: F004)
- Cartello Gestione Ascensore (Iso 7010: F020)
- Cartello Vietato usare ACQUA (Iso 7010: P011)
- Cartello Vietato Fumare Usare Fiamme Libere (Iso 7010: P003)
- Cartello Uscita di Emergenza (Iso 7010: E001) (Iso 7010: E002)
- Cartello direzione esodo orizzontale
- Cartello direzione esodo orizzontale
- Cartello direzione esodo verso il basso
- Cartello direzione esodo verso l'alto
- Cartello Punto Riunione x Esodo (Iso 7010: E007)
- P Cartello Planimetria di Orientamento
- C Cartello Gestione Emergenza (Grafica varia con indicazioni sicurezza)
  - Quadri Elettrici
  - Gruppo Elettrogeno
  - Centrale Termica
  - Gas Medicali
  - Centrale Idrica
  - Cabina Elettrica M.T.
  - Ascensore Antincendio
- C Cartello Gestione Emergenza Camere Degenza

Comune di Palermo

Azienda Ospedaliera
"Ospedali Riuniti Villa Sofia - V. Cervello"
Sede Legale Viale Strasburgo n.233 - 90146 Palermo

Unità Ospedaliera Presidio - V. Cervello"
Via Trabucco n.180 - 90146 Palermo
Comando Prov. VV.F. di Palermo - Prat. n.24634

Adeguamento alle Norme di Prevenzione Incendi
PROGETTO ESECUTIVO
Lavori di Compartimentazione REI/EI
altre Opere Minori
Padiglioni
"A"; "B";"C"; "D"; "E"; "8"; "F" ; Loc. Tec.
Presidio Ospedaliero "V. Cervello"
Sede Operativa, Via Trabucco, n. 180 - 90146 Palermo

Compatimentazioni REI ed Altre opere di prevenzione incendi

Edificio – "A" Piano CANTINATO (–1) Presidi Antincendio Destinazioni D'Uso ..	Tav. CA-A1
	Revisione 02
Progettista: Ing. Nicola Cipolla	Diseg.
Scala: VARIE	
Committente	Controllo emissione
Data:	
File name	
Note	

CIPOLLA E ASSOCIATI
Impianti antincendio elettrici e di protezione
Viale Lazio, 64 - 90144 Palermo
Tel./Fax 091 220556 - cell. 347 7277147