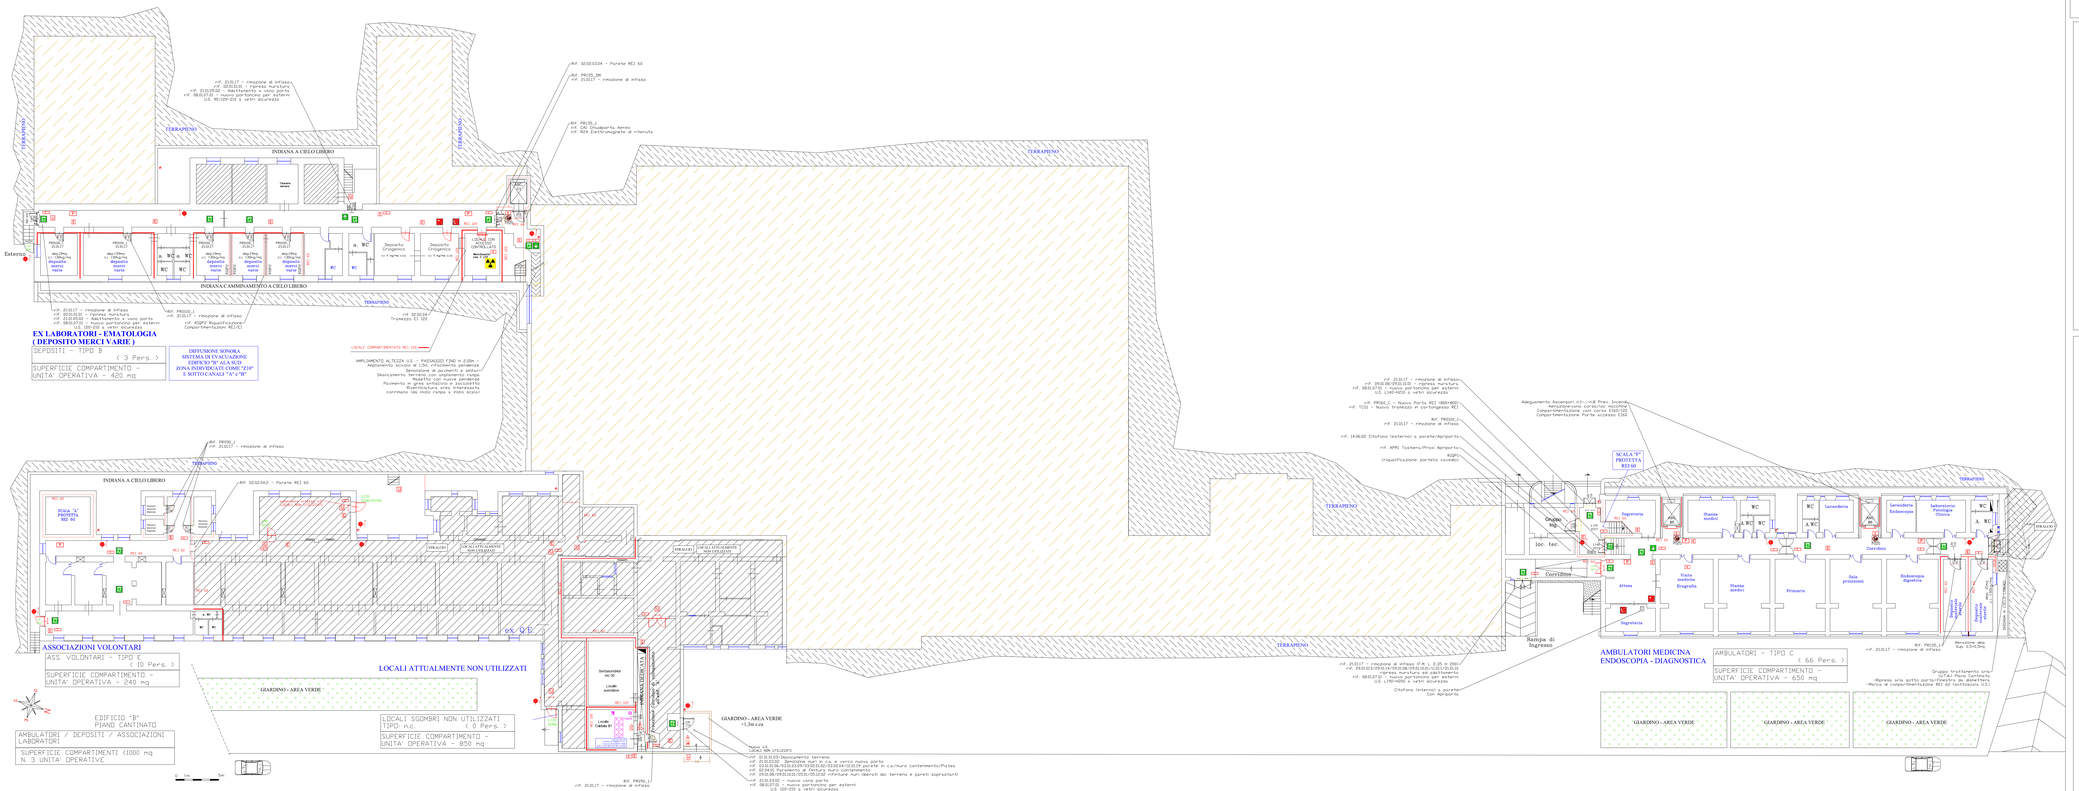
EX LABORATORI - EMATOLOGIA
(DEPOSITO MERCI VARIE)
DEPOSITI - TIPO B
(3 Pers.)
SUPERFICIE COMPARTIMENTO =
UNITA' OPERATIVA = 420 mq
DIFFUSIONE SONORA
SISTEMA DI EVACUAZIONE
EDIFICIO "B" ALA SUD
ASSOCIAZIONI VOLONTARI
ASS. VOLONTARI - TIPO E
(10 Pers.)
SUPERFICIE COMPARTIMENTO
UNITA' OPERATIVA = 240 mq
EDIFICIO "B"
PIANO CANTINATO
AMBULATORI / DEPOSITI / ASSOCIAZIONI LABORATORI
SUPERFICIE COMPARTIMENTI <1000 mq
N. 3 UNITA' OPERATIVE
LOCALI ATTUALMENTE NON UTILIZZATI
GIARDINO - AREA VERDE
LOCALI SGOMBRI NON UTILIZZATI
TIPO n.c.
(0 Pers.)
SUPERFICIE COMPARTIMENTO =
UNITA' OPERATIVA = 850 mq
AMBULATORI MEDICINA
ENDOSCOPIA - DIAGNOSTICA
AMBULATORI - TIPO C
(< 66 Pers.)
SUPERFICIE COMPARTIMENTO =
UNITA' OPERATIVA = 650 mq
SCALA "F"
PROTETTA
R.E.I 60
Esterno
TERRAPIENO
INDIANA A CIELO LIBERO
INDIANA CAMMINAMENTO A CIELO LIBERO
Deposito Cryogenico
Locale Caldaia B1
Corridoio
Rampa di Ingresso
