



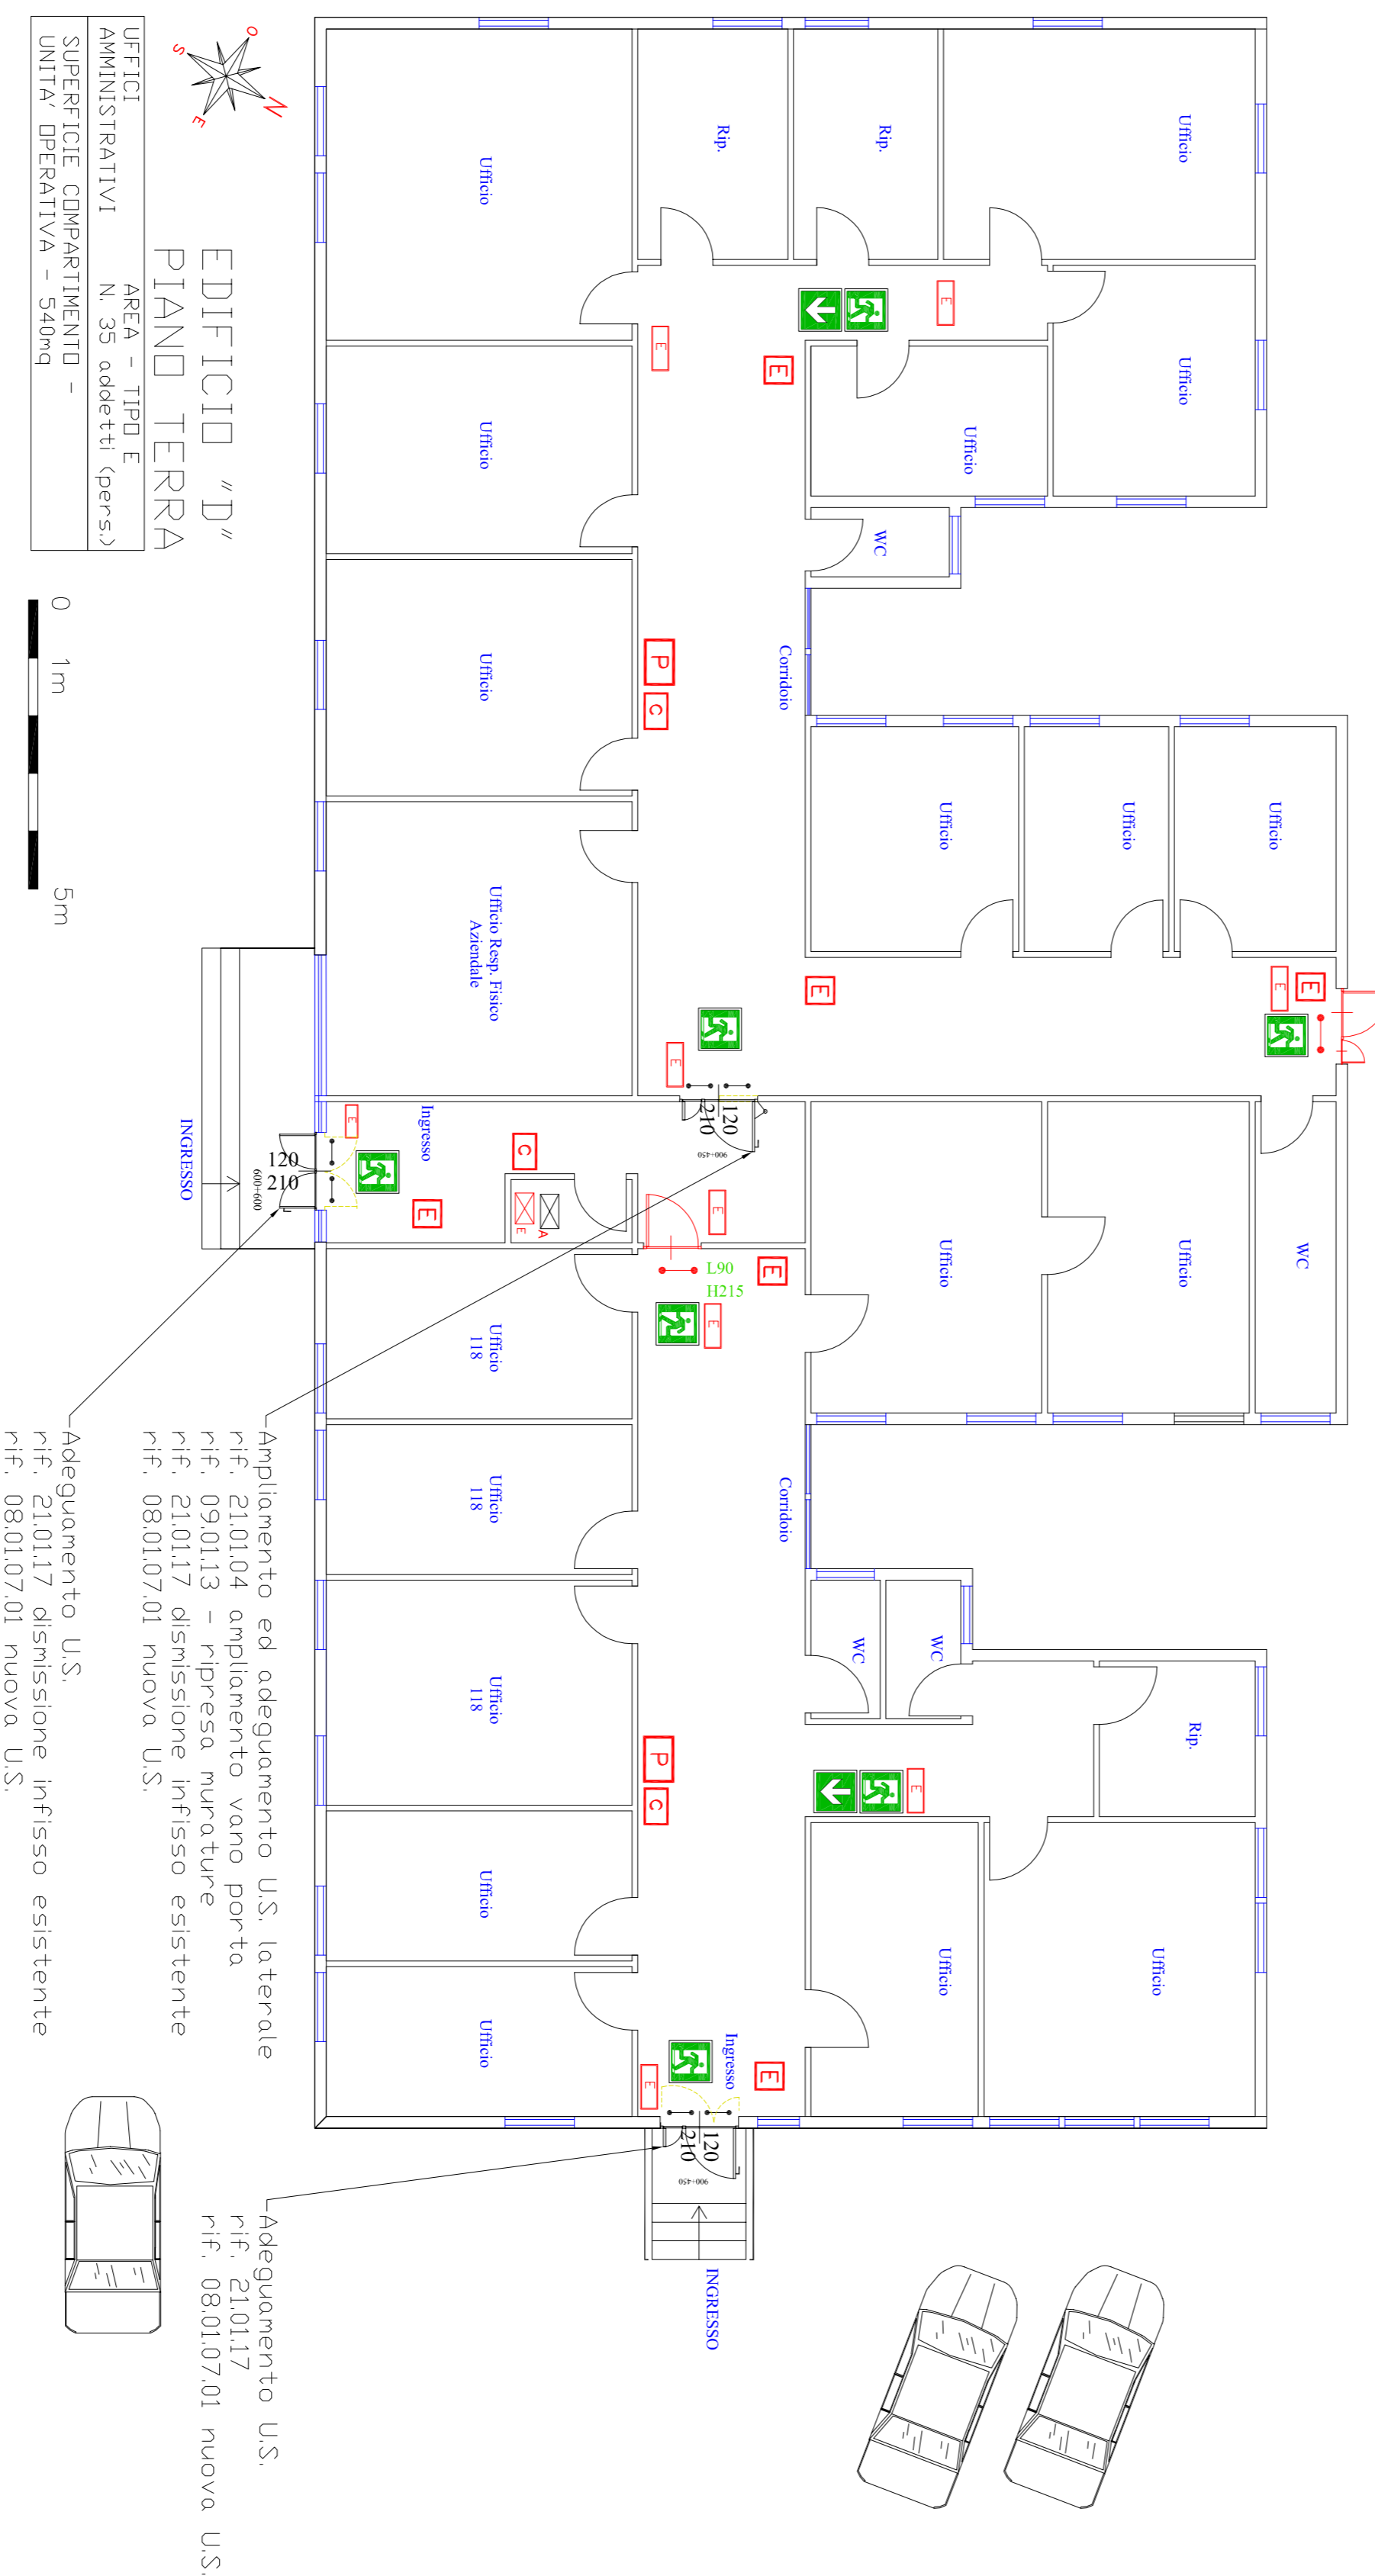

LEGGENDA

	Carrello Esting. e polvere da 5,0 Kg (150 - 7000 FR03)
	Carrello Esting. e CO2 da 5,0 Kg (150 - 7000 FR04)
	Carrello Esting. e CO2 da 5,0 Kg (150 - 7000 FR05)
Comune di Palermo

Azienda Ospedaliera
"Ospedali Riuniti Villa Sofia - V. Cervello"
 Sede Legale Viale Strasburgo n.233 - 90146 Palermo
Unità Ospedaliera Presidio - V. Cervello
 Via Trabucco n.180 - 90146 Palermo
 Comando Prov. V.V.F. di Palermo - Pov. n.24634

Adeguamento alle Norme di Prevenzione Incendi
PROGETTO ESECUTIVO
Lavori di Compartimentazione REI/EI
 altre Opere Minori
 Padiglioni
"A"; "B"; "C"; "D"; "E"; "G"; "H"; "I"; Loc. Tec.
Presidio Ospedaliero "V. Cervello"
Sede Operativa, Via Trabucco, n. 180 - 90146 Palermo

Compartimentazioni REI ed Altre opere di prevenzione incendi

Progettista	Ingeg. Nicola Cipolla	Direttore
Edificio - "D"		Revisione	01
Piano Terra			
Presidi Antincendio			
Destinazioni D'Uso			
..			

TAV.
CA-DI

File name	
Nome	
Comittente	Comando provinciale
Dati
Progettista	Ingeg. Nicola Cipolla
Direttore
Revisione	01
Edificio - "D"	
Piano Terra	
Presidi Antincendio	
Destinazioni D'Uso	
..	

CIDOLLA E ASSOCIATI
 Ingegneri Antincendio, Edilizia e di protezione
 Impianti Antincendio, Edilizia e di protezione
 Tel. Fax 091 230556 - cell. 347 727147