

COMUNE DI PALERMO
Azienda Ospedaliera

"Ospedali Riuniti Villa Sofia-Cervello"

Oggetto

PROGETTO PER LA VERIFICA E LA REALIZZAZIONE
DI SISTEMI EQUIPOTENZIALI PER LA MESSA A TERRA
DEI PRESIDI OSPEDALIERI
DELL'AZIENDA OSPEDALIERA VILLA SOFIA-CERVELLO

Livello

PROGETTO ESECUTIVO

Elaborato

P.O. VINCENZO CERVELLO
PLANIMETRIA GENERALE
CON INDICAZIONE AREE DI INTERVENTO

Data

Gennaio 2016

Tavola

P1

Scala

1:1.000

VASTI



Giuseppe Guelia

Ingegnere

Via Padre Atanasio 471 - Catania (CT)
CELL. 339 184474 - email: g.guelia@libero.it


LEGENDA

Ospedale ed Uffici

- 1 - Polichirurgico - Edificio A - Uffici Amministrativi
 - 2 - Vecchio Plesso - Edificio B - Varie UU.OO.
 - 3 - Poliambulatorio - Edificio C
 - 4 - Uffici Amministrativi - Edificio D
 - 5 - Anatomia Patologica - Edificio E
 - 6 - Ematologia II - Edificio F
 - 7 - Uffici Elisoccorso
 - 8 - Anatomia Patologica
 - 9 - Magazzino
 - 10 - Magazzino
 - 11 - Palazzina Cervello
 - 12 - Chiesa
 - 13 - Camera Mortuaria
 - 14 - Bar
 - 15 - Guardiola Ingresso
 - 16 - Locali Depuratore
 - 17 - Lavatoio
- Corpi Tecnici**
- a - Centrale Antincendio
 - b - Centrali Gas Medicafe, Termica e Cabina Enel
 - c - Cabina Enel
 - d - Impianto Trattamento Rifiuti
 - f - Riserva Idrica
 - g - Depuratore

AREE OGGETTO DI INTERVENTO

- 11 - Cabina "Chiesa"
- 12 - Cabina "Cutino"
- 13 - Cabina edificio A
- 14 - Cabina "Bar"
- 15 - Camera mortuaria
- 16 - Parcheggio edificio A
- 17 - Ingresso via Trabucco

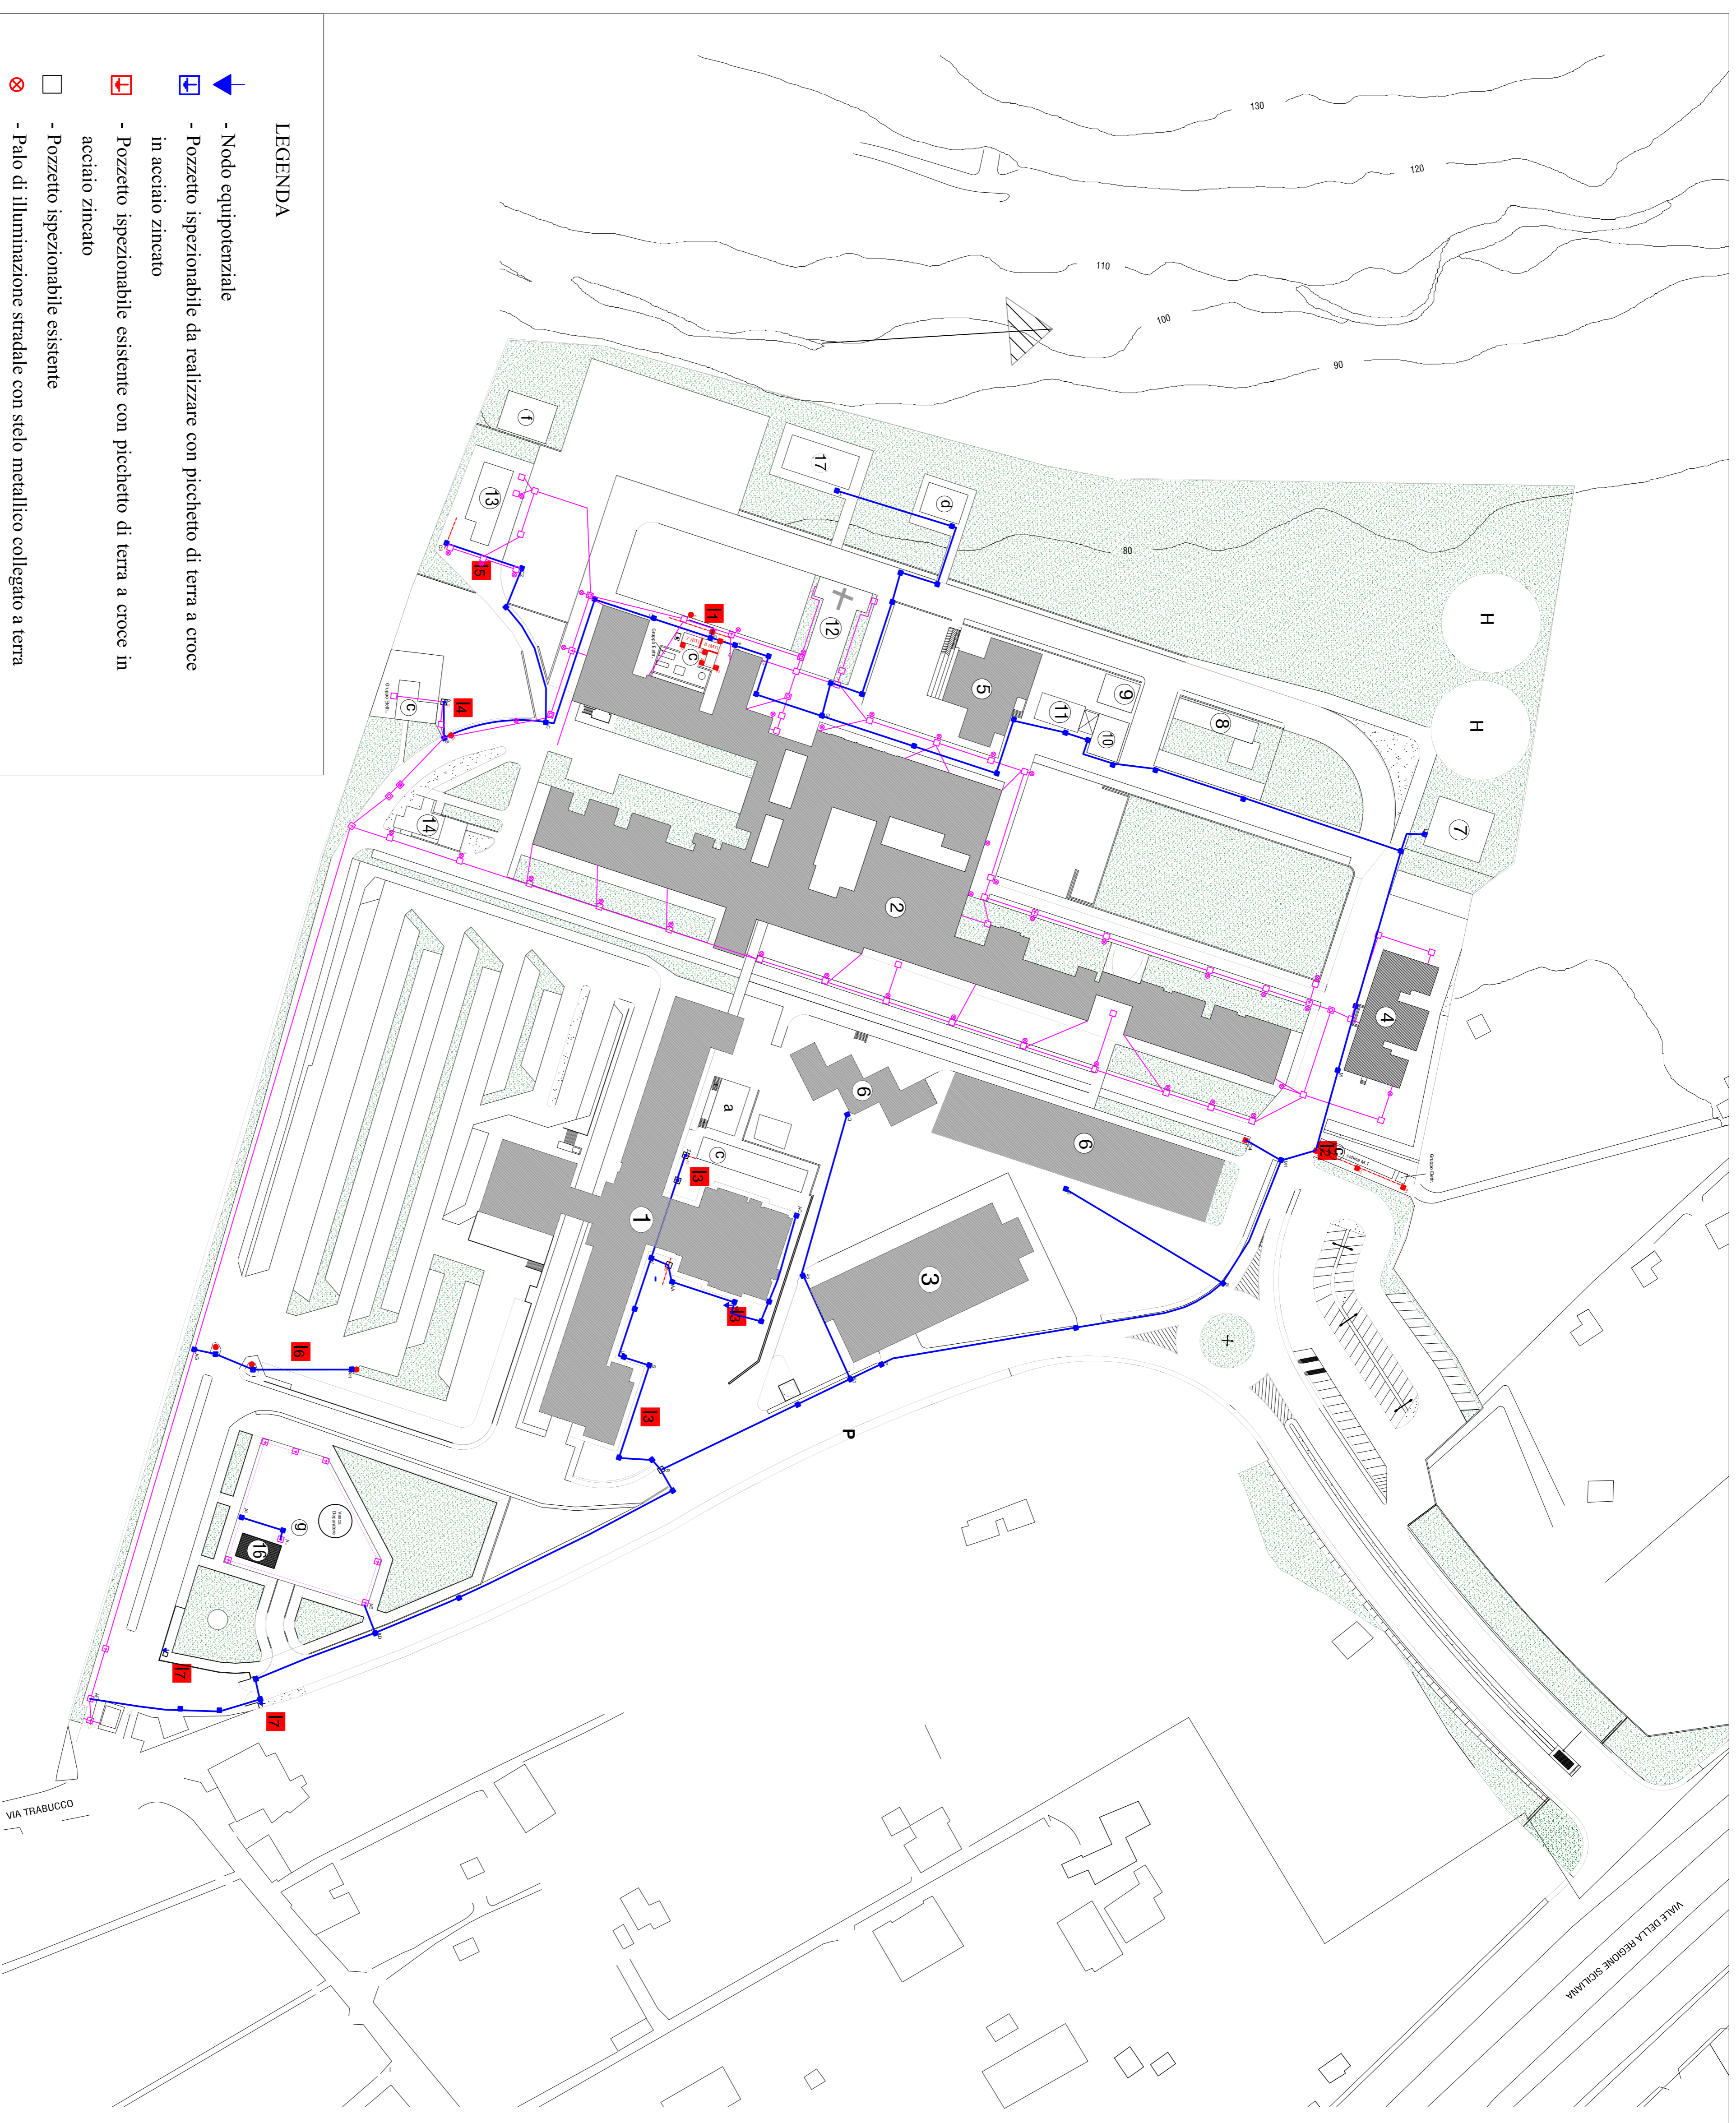

LEGENDA

- Nodo equipotenziale
- Pozzetto ispezionabile da realizzare con picchetto di terra a croce in acciaio zincato
- Pozzetto ispezionabile esistente con picchetto di terra a croce in acciaio zincato
- Pozzetto ispezionabile esistente
- Palo di illuminazione stradale con stelo metallico collegato a terra
- Conduttore esistente in corda nuda di rame
- Anello di terra esistente in corda nuda di rame (come da planimetria fornita dall'Azienda Ospedaliera)
- Dispensore di terra esistente (come da planimetria fornita dall'Azienda Ospedaliera)
- Cavo esistente tipo N07V-K giallo-verde
- Conduttore da realizzare in corda nuda di rame