


PROGETTO : Lavori di risanamento e impermeabilizzazione delle coperture della Chiesa interna al Presidio Ospedaliero "V. Cervello"


ELABORATO PLANIMETRIE - INQUADRAMENTO TERRITORIALE ED URBANISTICO

- RELAZIONE TECNICA
- ELABORATI GRAFICI
- COMPUTO METRICO
- ANALISI PREZZI
- ELENCO PREZZI
- DOCUMENTAZIONE FOTOGRAFICA


IL PROGETTISTA (Arch. Liborio Suteria)		IL R.U.P. U.O.C. Servizio Tecnico Il Col. Tecnico Prof.le Geom. Guido Monteleone	
COLLABORATORI ED OPERATORI CAD		IL DIRETTORE DELL'U.O.C. SERVIZIO TECNICO (ing. Vincenzo Di Rosa)	
Revisione: Febbraio 2017	SCALA	IL COMMISSARIO (Dott. Maurizio Arico)	
TITOLO	N° TAVOLA		

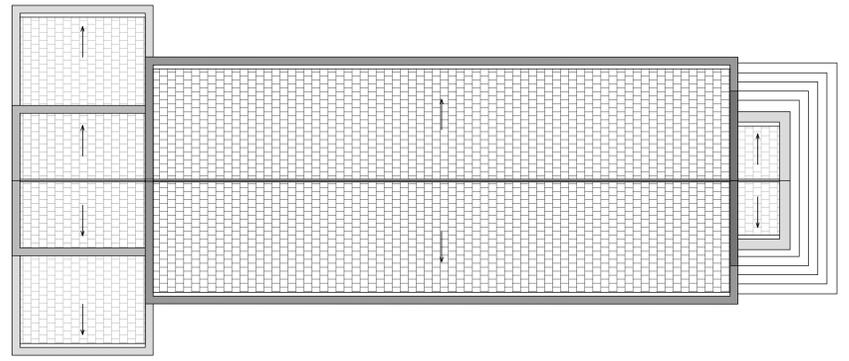

PIANTA DELLE COPERTURE - Scala 1:100

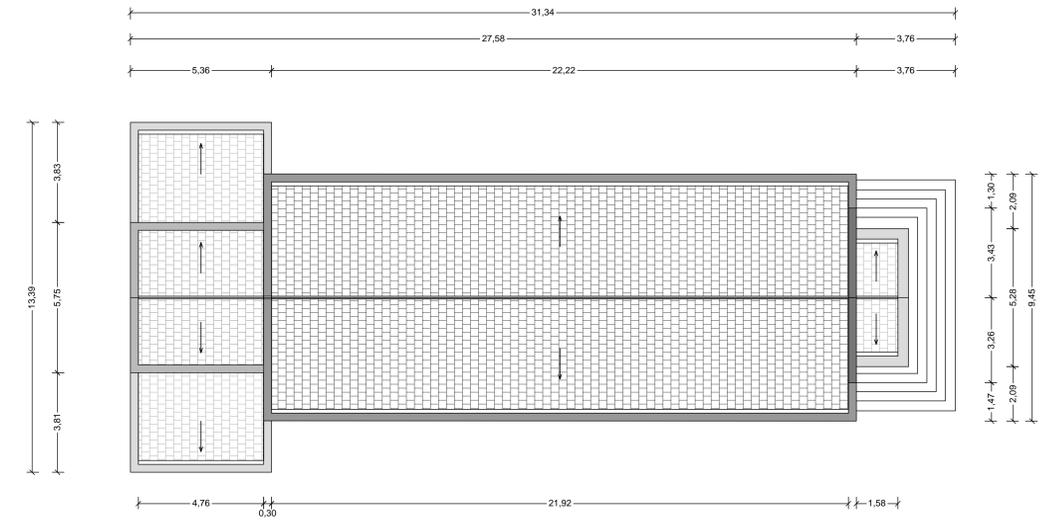

PIANTA DELLE COPERTURE QUOTATA - Scala 1:100

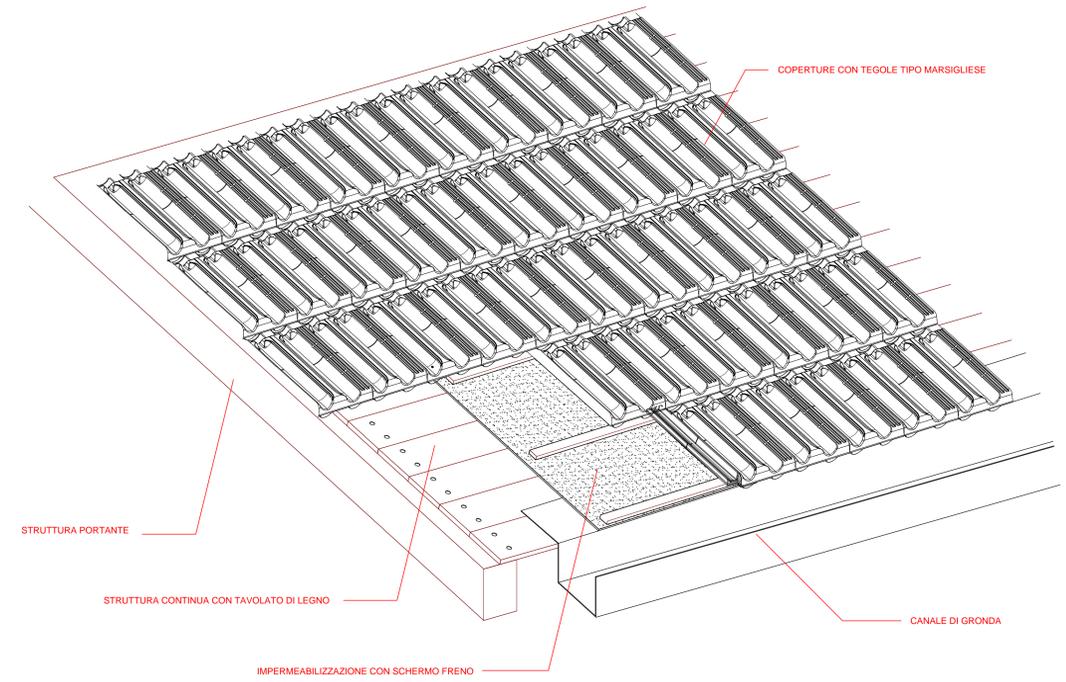

PARTICOLARE DELLA COPERTURA - Scala 1:10




- PADIGLIONI


AREA DI INTERVENTO

area oggetto di intervento


PLANIMETRIA GENERALE  
Scala 1:2000

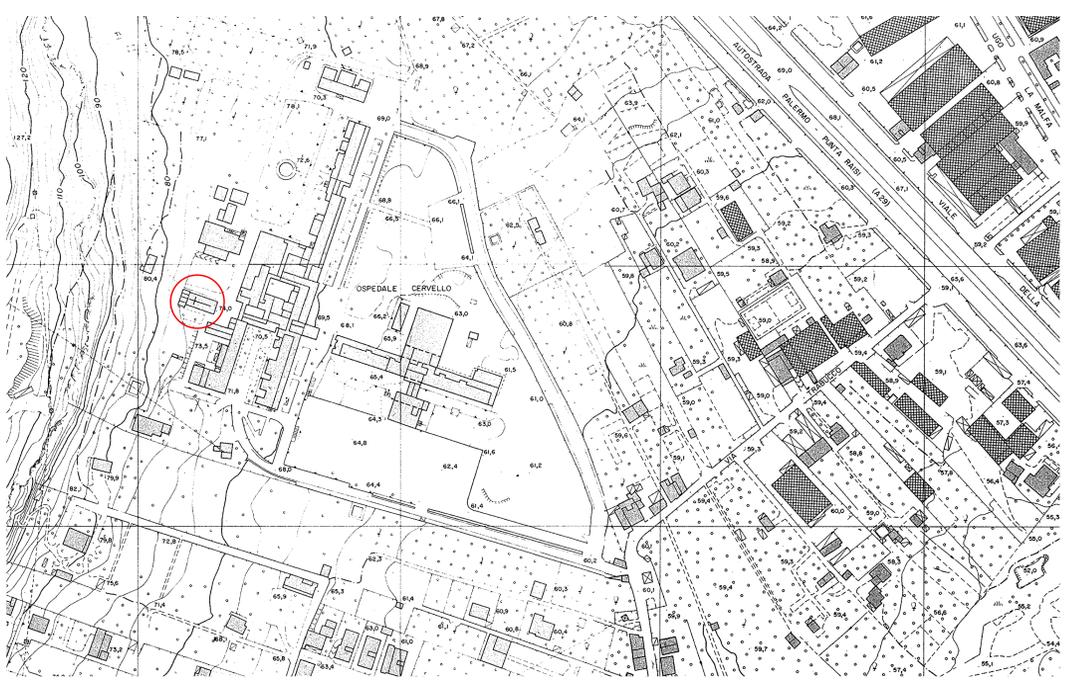

STRALCIO AEROFOTOGRAMMETRICO (Fogli 23 - 24) Scala 1:2000

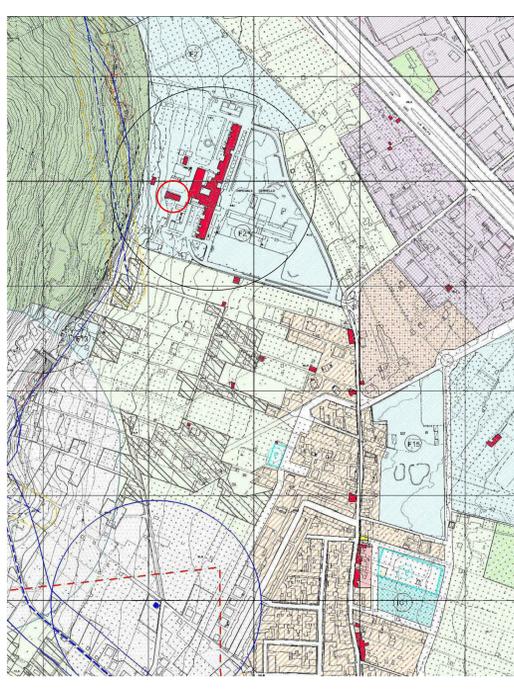

STRALCIO DI P.R.G. (Tavola P2a - 5007) Scala 1:5000

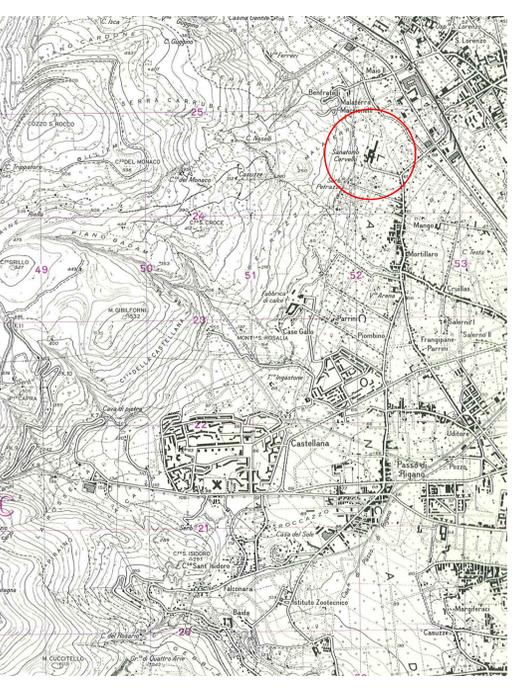

STRALCIO I.G.M. - PALERMO (Foglio 249 - Q. II - Orient. S.O.) Scala 1:25000