


LEGENDA SIMBOLI

	Nodo equipotenziale Loc. Gruppo 1		Nodo equipotenziale Loc. Gruppo 2
	Presenza bipasso 10/16A		
	Presenza bipasso 10/16A e presa schuko in scatola da incasso		
	Pulsante di sgancio emergenza (disattivazione elettricità di zona)		
	Presenza bipasso e interruttore di comando in scatola da incasso con protezione IP55		
	Presenza UNEL comandata con interruttore bipolare in scatola da incasso		
	Quadri Elettrici		
	Canale metallico EL. Potenza a controsoffitto in acciaio zincato con coperchio		
	Controllo isolamento (ITM)		Punto alimentazione 400V
	Elettroserratura		Punto alimentazione 230V
	Pozzetto di Ispezione cavidotto elettrico		Pozzetto di Ispezione cavidotto elettrico
	Cavidotto elettrico interrato di Potenza		Cavidotto elettrico interrato di Segnali
	Numero individuazione locale		

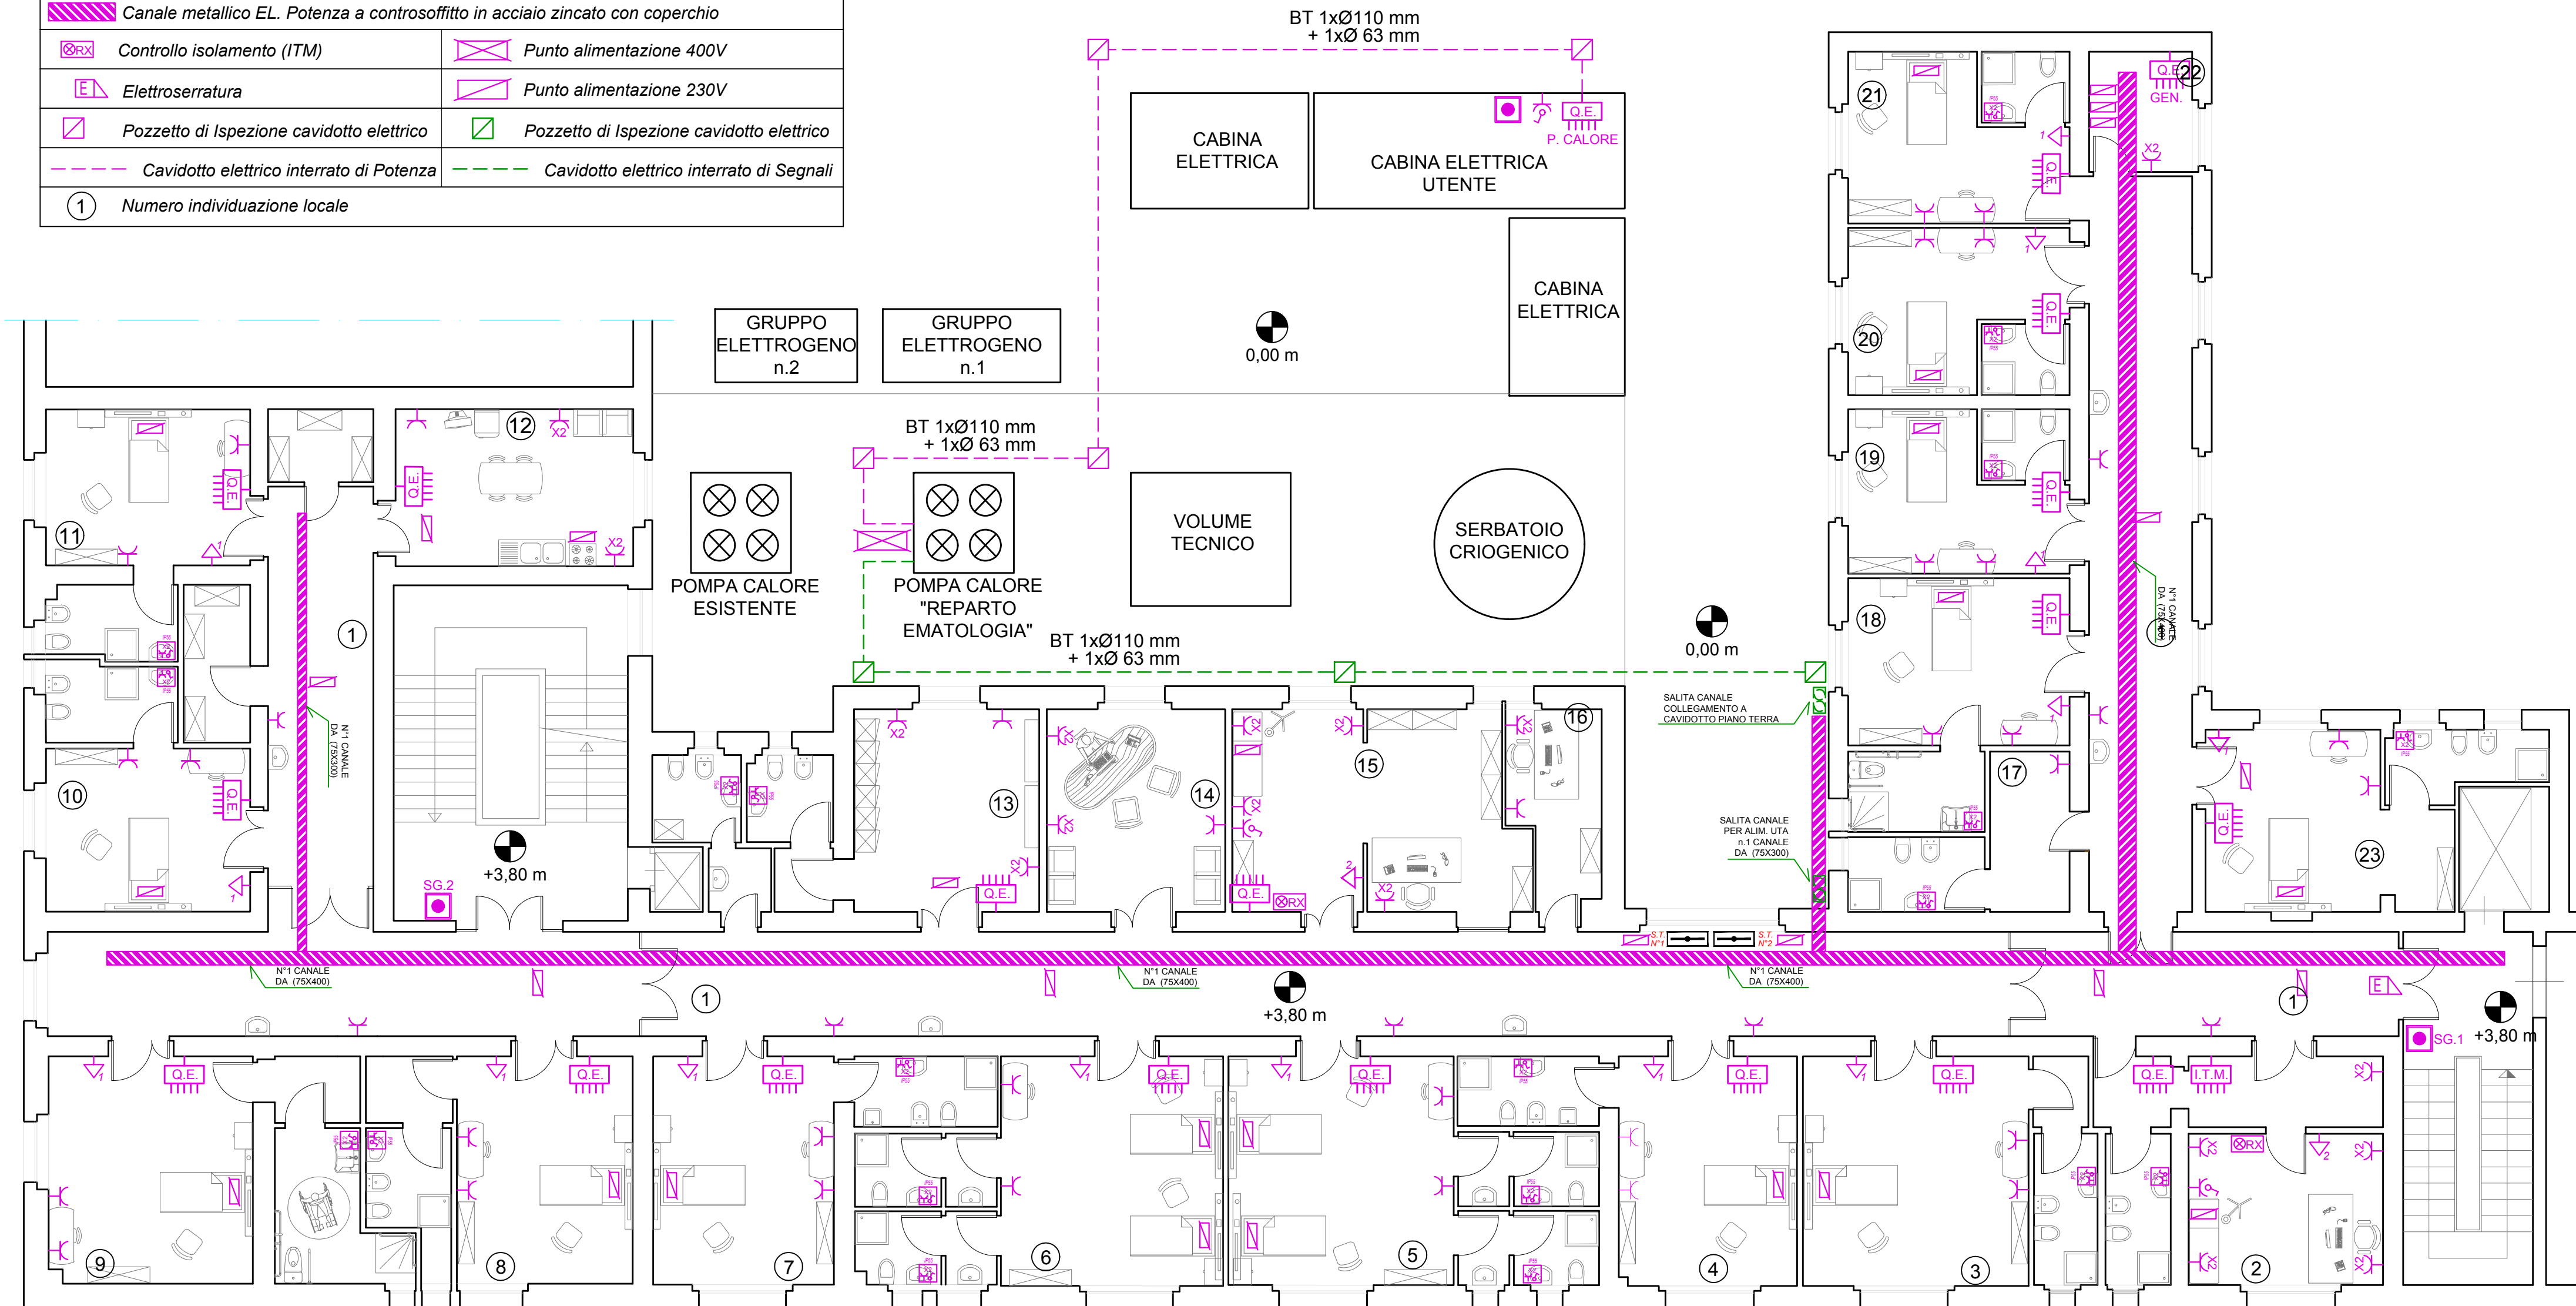

SERVIZIO SANITARIO NAZIONALE
REGIONE SICILIANA
AZIENDA OSPEDALIERA
OSPEDALI RIUNITI VILLA SOFIA - CERVELLO
SERVIZIO TECNICO

Lavori di ristrutturazione ed ampliamento dei locali della U.O.C. di Ematologia siti al piano primo del corpo "B5" del P.O. V. Cervello

ELABORATO PLANIMETRIA DISTRIBUZIONE IMPIANTO ELETTRICO
POTENZA - 230/400V

PROGETTO ESECUTIVO

IL PROGETTISTA ARCHITETTONICO (Geom. Vincenzo Azzarello)	IL RUP (Geom. Giuseppe Monteleone)
IL PROGETTISTA STRUTTURALE (Arch. Liborio Suteria)	IL DIRETTORE DELL'U.O.C. SERVIZIO TECNICO (Ing. Vincenzo Di Rosa)
IL PROGETTISTA DEGLI IMPIANTI ELETTRICI E SPECIALI (Ing. Antonio Sindoni)	IL COMMISSARIO (Dott. Maurizio Arico)

COLLABORATORI ED OPERATORI CAD	
geom. Antonino Altavilla	
geom. Francesco Croce	
geom. Stefano Mollica	
Revisioni	DISEGNO SCALA:
Settembre 2017	
DATA	
TITOLO	N° TAVOLA
I.E.S.	6