


SERVIZIO SANITARIO NAZIONALE
 REGIONE SICILIANA
AZIENDA OSPEDALIERA
OSPEDALI RIUNITI VILLA SOFIA - CERVELLO
 SERVIZIO TECNICO

Lavori di ristrutturazione ed ampliamento dei locali della U.O.C. di Ematologia siti al piano primo del corpo "B5" del P.O. V. Cervello

ELABORATO PLANIMETRIA DI PROGETTO PIANO 1° - SPOGLIATOI

PROGETTO ESECUTIVO

| | |
|--|--|
| IL PROGETTISTA ARCHITETTONICO (Geom. Vincenzo Azzarelli) | IL RUP (Geom. Giuseppe Monteleone) |
| IL PROGETTISTA STRUTTURALE (Arch. Liborio Sutura) | IL DIRETTORE DELL'U.O.C. SERVIZIO TECNICO (Ing. Vincenzo Di Rosa) |
| IL PROGETTISTA DEGLI IMPIANTI ELETTRICI E SPECIALI (Ing. Antonio Sindoni) | IL COMMISSARIO (Dott. Maurizio Arico) |
| COLLABORATORI ED OPERATORI CAD geom. Antonino Altavilla geom. Francesco Croce geom. Stefano Mollica | |
| Revisori: Settembre 2017 | DISEGNO SCALA: 1:100 |
| DATA | |
| TITOLO | N° TAVOLA |
| O.E. | P6 |

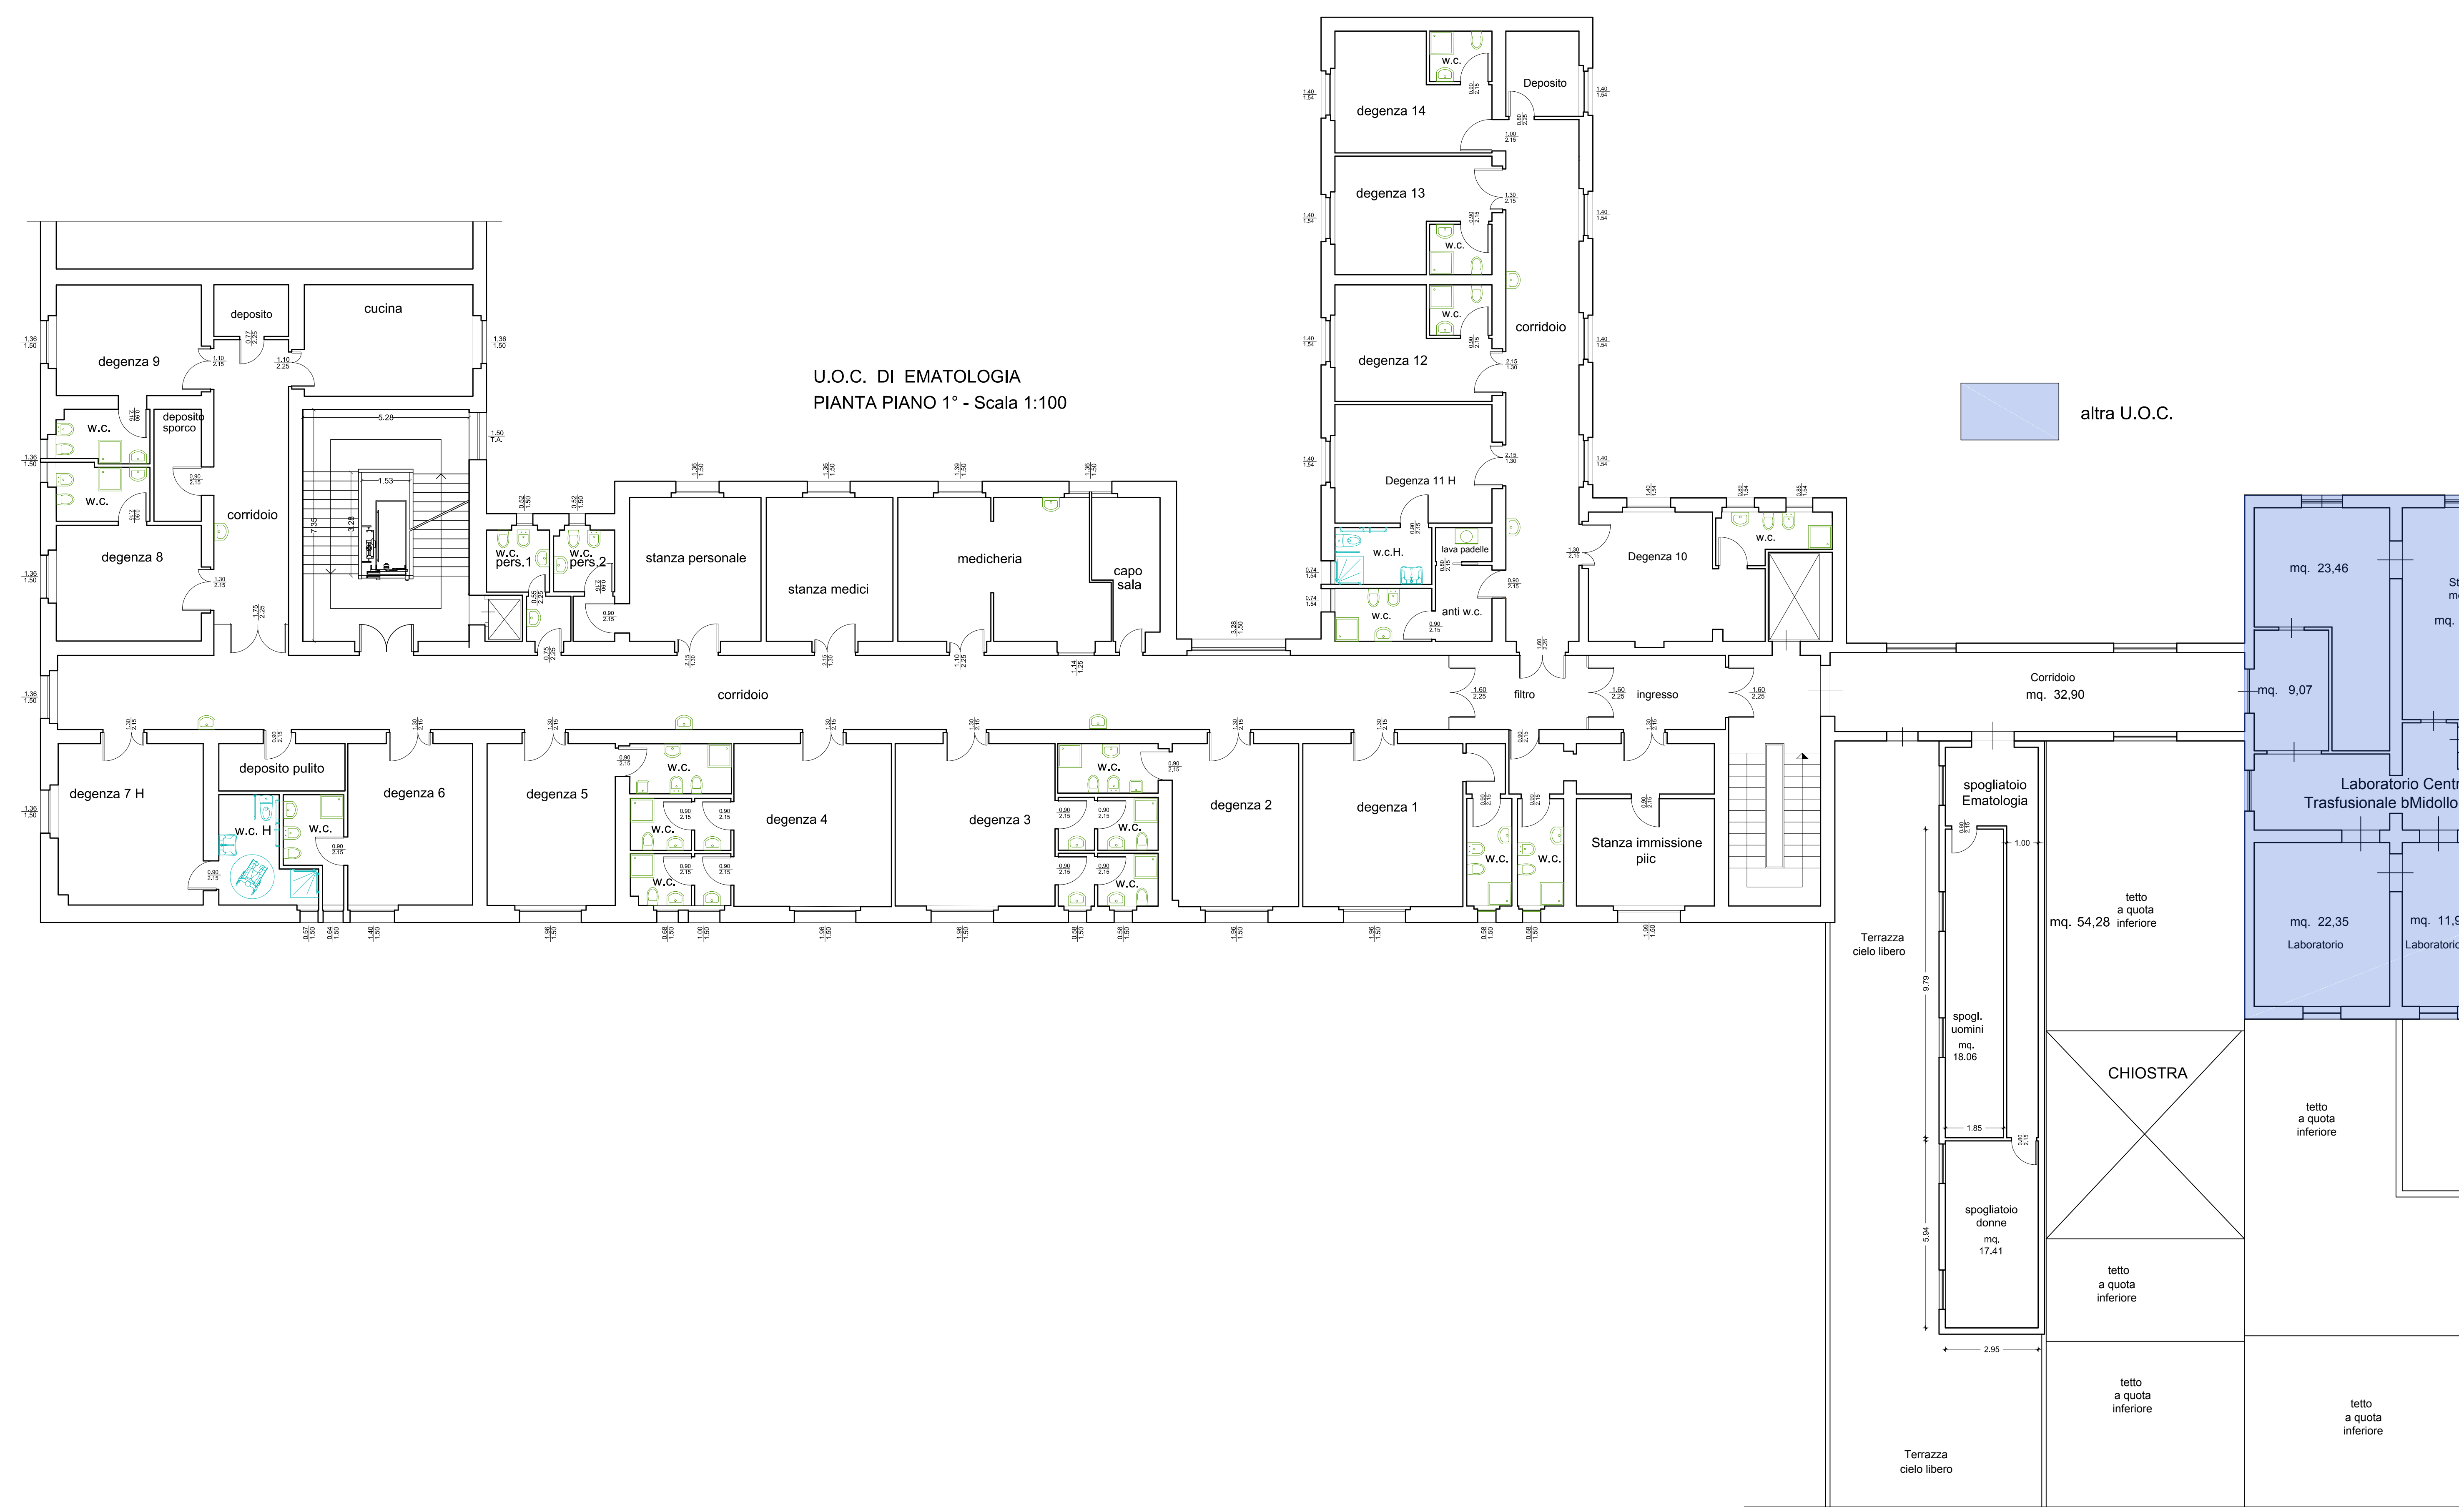

altra U.O.C.

